



TOMBINO T28
Planimetria R = 1:500

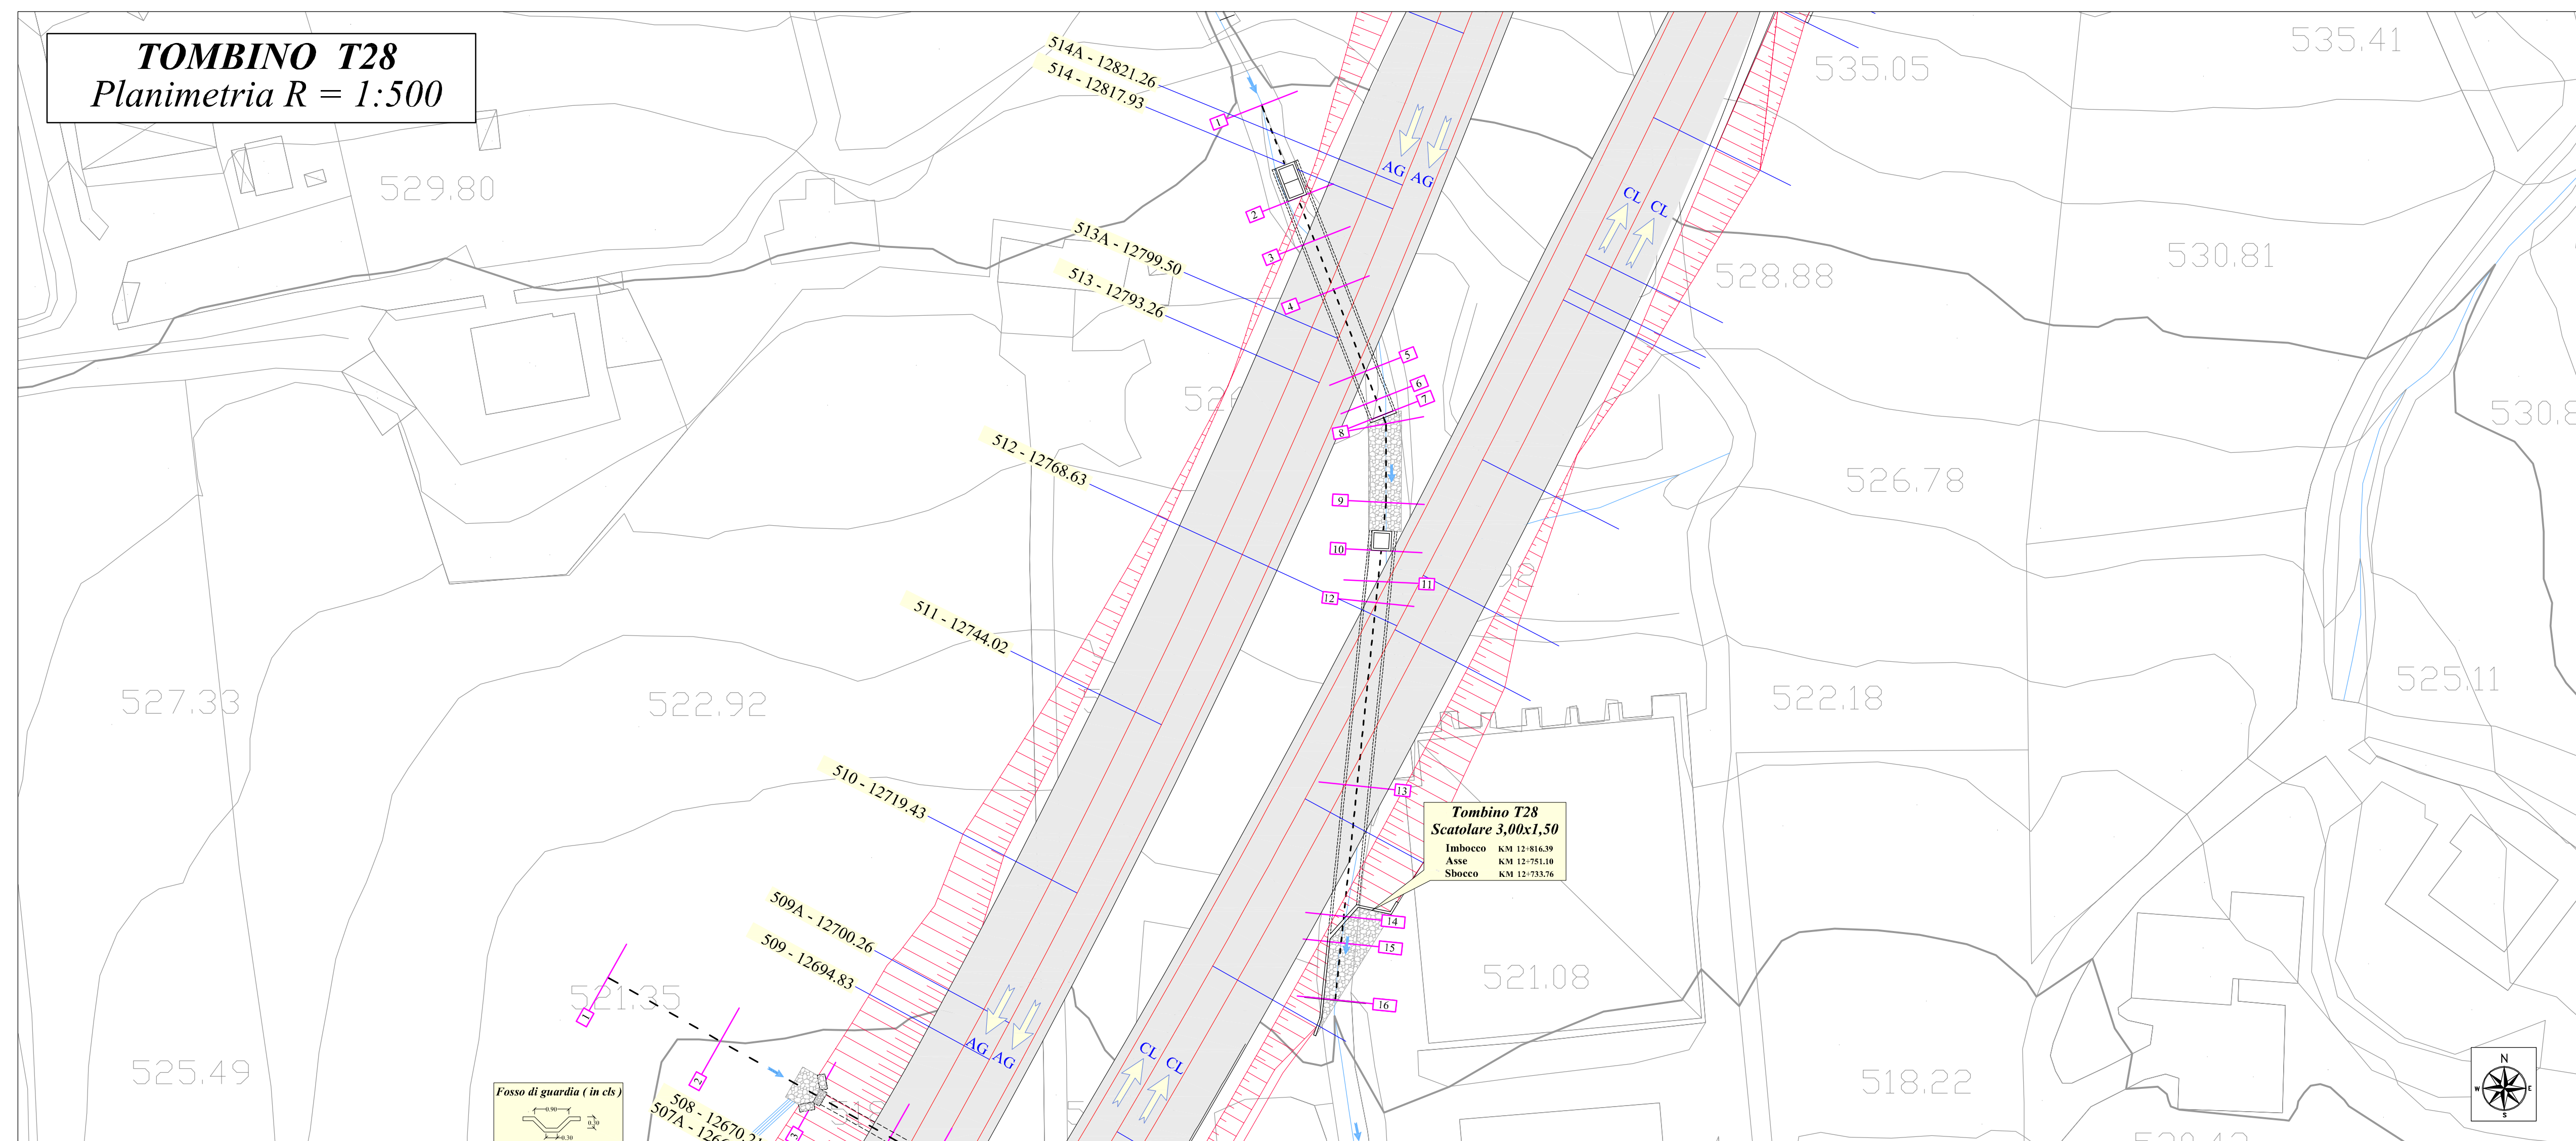

TOMBINO T28
Sezione R=1:200

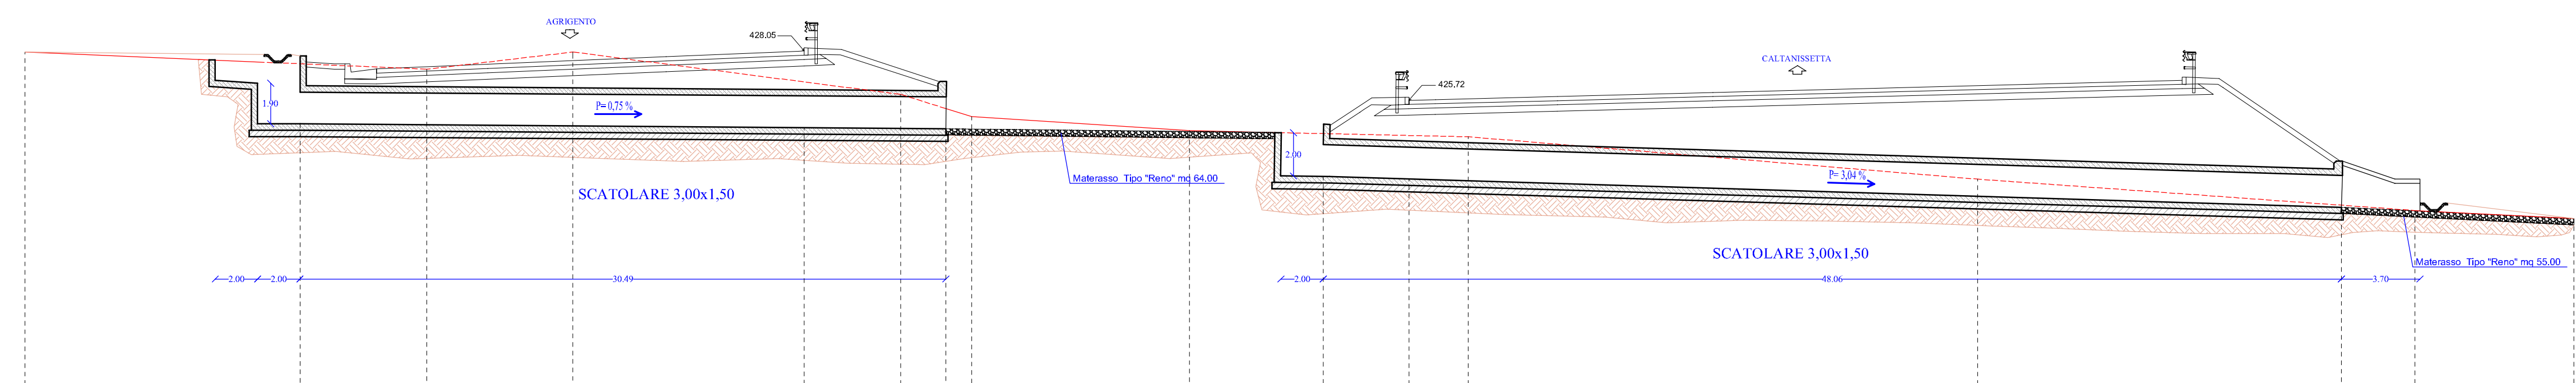

QT.RIF. 510,00

NUMERO SEZIONI	1	2	3	4	5	6	7	8	9	10	11	12	13	14	15	16
QUOTE TERRENO	-528,00	-527,44	-527,19	-528,00	-526,59	-526,00	-525,33	-524,95	-528,29	-524,25	-524,06	-524,00	-522,00	-520,77	-520,52	-520,13
QUOTE SCORRIMENTO ACQUA		-524,61			-524,43	-524,38				-522,13	-522,01			-520,67		
DISTANZE PARZIALI		12,98	5,99	6,89	10,92	4,55	2,14	1,22	10,28	6,33	4,04	2,80	24,05	17,17	3,47	7,51
DISTANZE PROGRESSIVE	0,00	12,98	18,97	25,86	36,78	41,33	43,47	44,69	54,97	61,30	65,34	68,14	92,19	109,36	112,83	120,34



ANAS S.p.A.
Direzione Centrale Programmazione Progettazione

CORRIDOIO PLURIMODALE TIRRENICO-NORD EUROPA
ITINERARIO AGRIGENTO -CALTANISSETTA-A19
S.S. N° 640 "DI PORTO EMPEDOCLE"
AMMODERNAMENTO E ADEGUAMENTO ALLA CAT. B DEL D.M. 5.11.2001
Dal km 44+000 allo svincolo con l'A19

PROGETTO DEFINITIVO

<p>GRUPPO DI PROGETTAZIONE</p> <p>ATI: TECHNITAL s.p.a. (mandataria) S.I.S. Studio di Ingegneria Stradale s.r.l. DELTA Ingegneria s.r.l. INFRATEC s.r.l. Consulting Engineering PROGIN s.p.a.</p>	<p>I RESPONSABILI DI PROGETTO</p> <p>Dott. Ing. M. Raccosta Ordine Ing. Venezia n° 41865 Prof. Ing. A. Bevilacqua Ordine Ing. Palermo n° 4058 Dott. Ing. M. Carfino Ordine Ing. Agrigento n° 2628 Dott. Ing. N. Troccoli Ordine Ing. Palermo n° 836 Dott. Ing. S. Esposito Ordine Ing. Roma n° 20587</p> <p>IL GEOLOGO</p> <p>INTEGRAZIONI PRESTAZIONI SPECIALISTICHE</p> <p>Dott. Ing. M. Raccosta</p>	
<p>VISTO:IL RESPONSABILE DEL PROCEDIMENTO</p> <p>Dott. Ing. Massimiliano Fidenzi</p>	<p>VISTO:IL RESPONSABILE DEL SERVIZIO PROGETTAZIONE</p> <p>Dott. Ing. Antonio Valente</p>	<p>DATA</p> <p>PROTOCOLLO</p>

ATTRAVERSAMENTI IDRAULICI
PLANIMETRIA E SEZIONE TOMBINO T28

CODICE PROGETTO	NOME FILE	REVISIONE	FOGLIO	SCALA:
LO407B D 0501	ID04-IDR-PS28.dwg	B	28 di 37	1:500 1:200
CODICE ELAB.	T01I1D04IDRPS28			
D				
C				
B	REVISIONE a seguito istruttoria ANAS 19/03/07	Aprile 2007	A. Mita	F. Arciuli
A	EMISSIONE	Ottobre 2006	A. Mita	F. Arciuli
REV.	DESCRIZIONE	DATA	VERIFICATO RESP. TECNICO	CONTROLLATO RESP. OTTINERARIO
				APPROVATO RESP. DI SETTORE