



**TOMBINO T29**  
 Planimetria R = 1:500

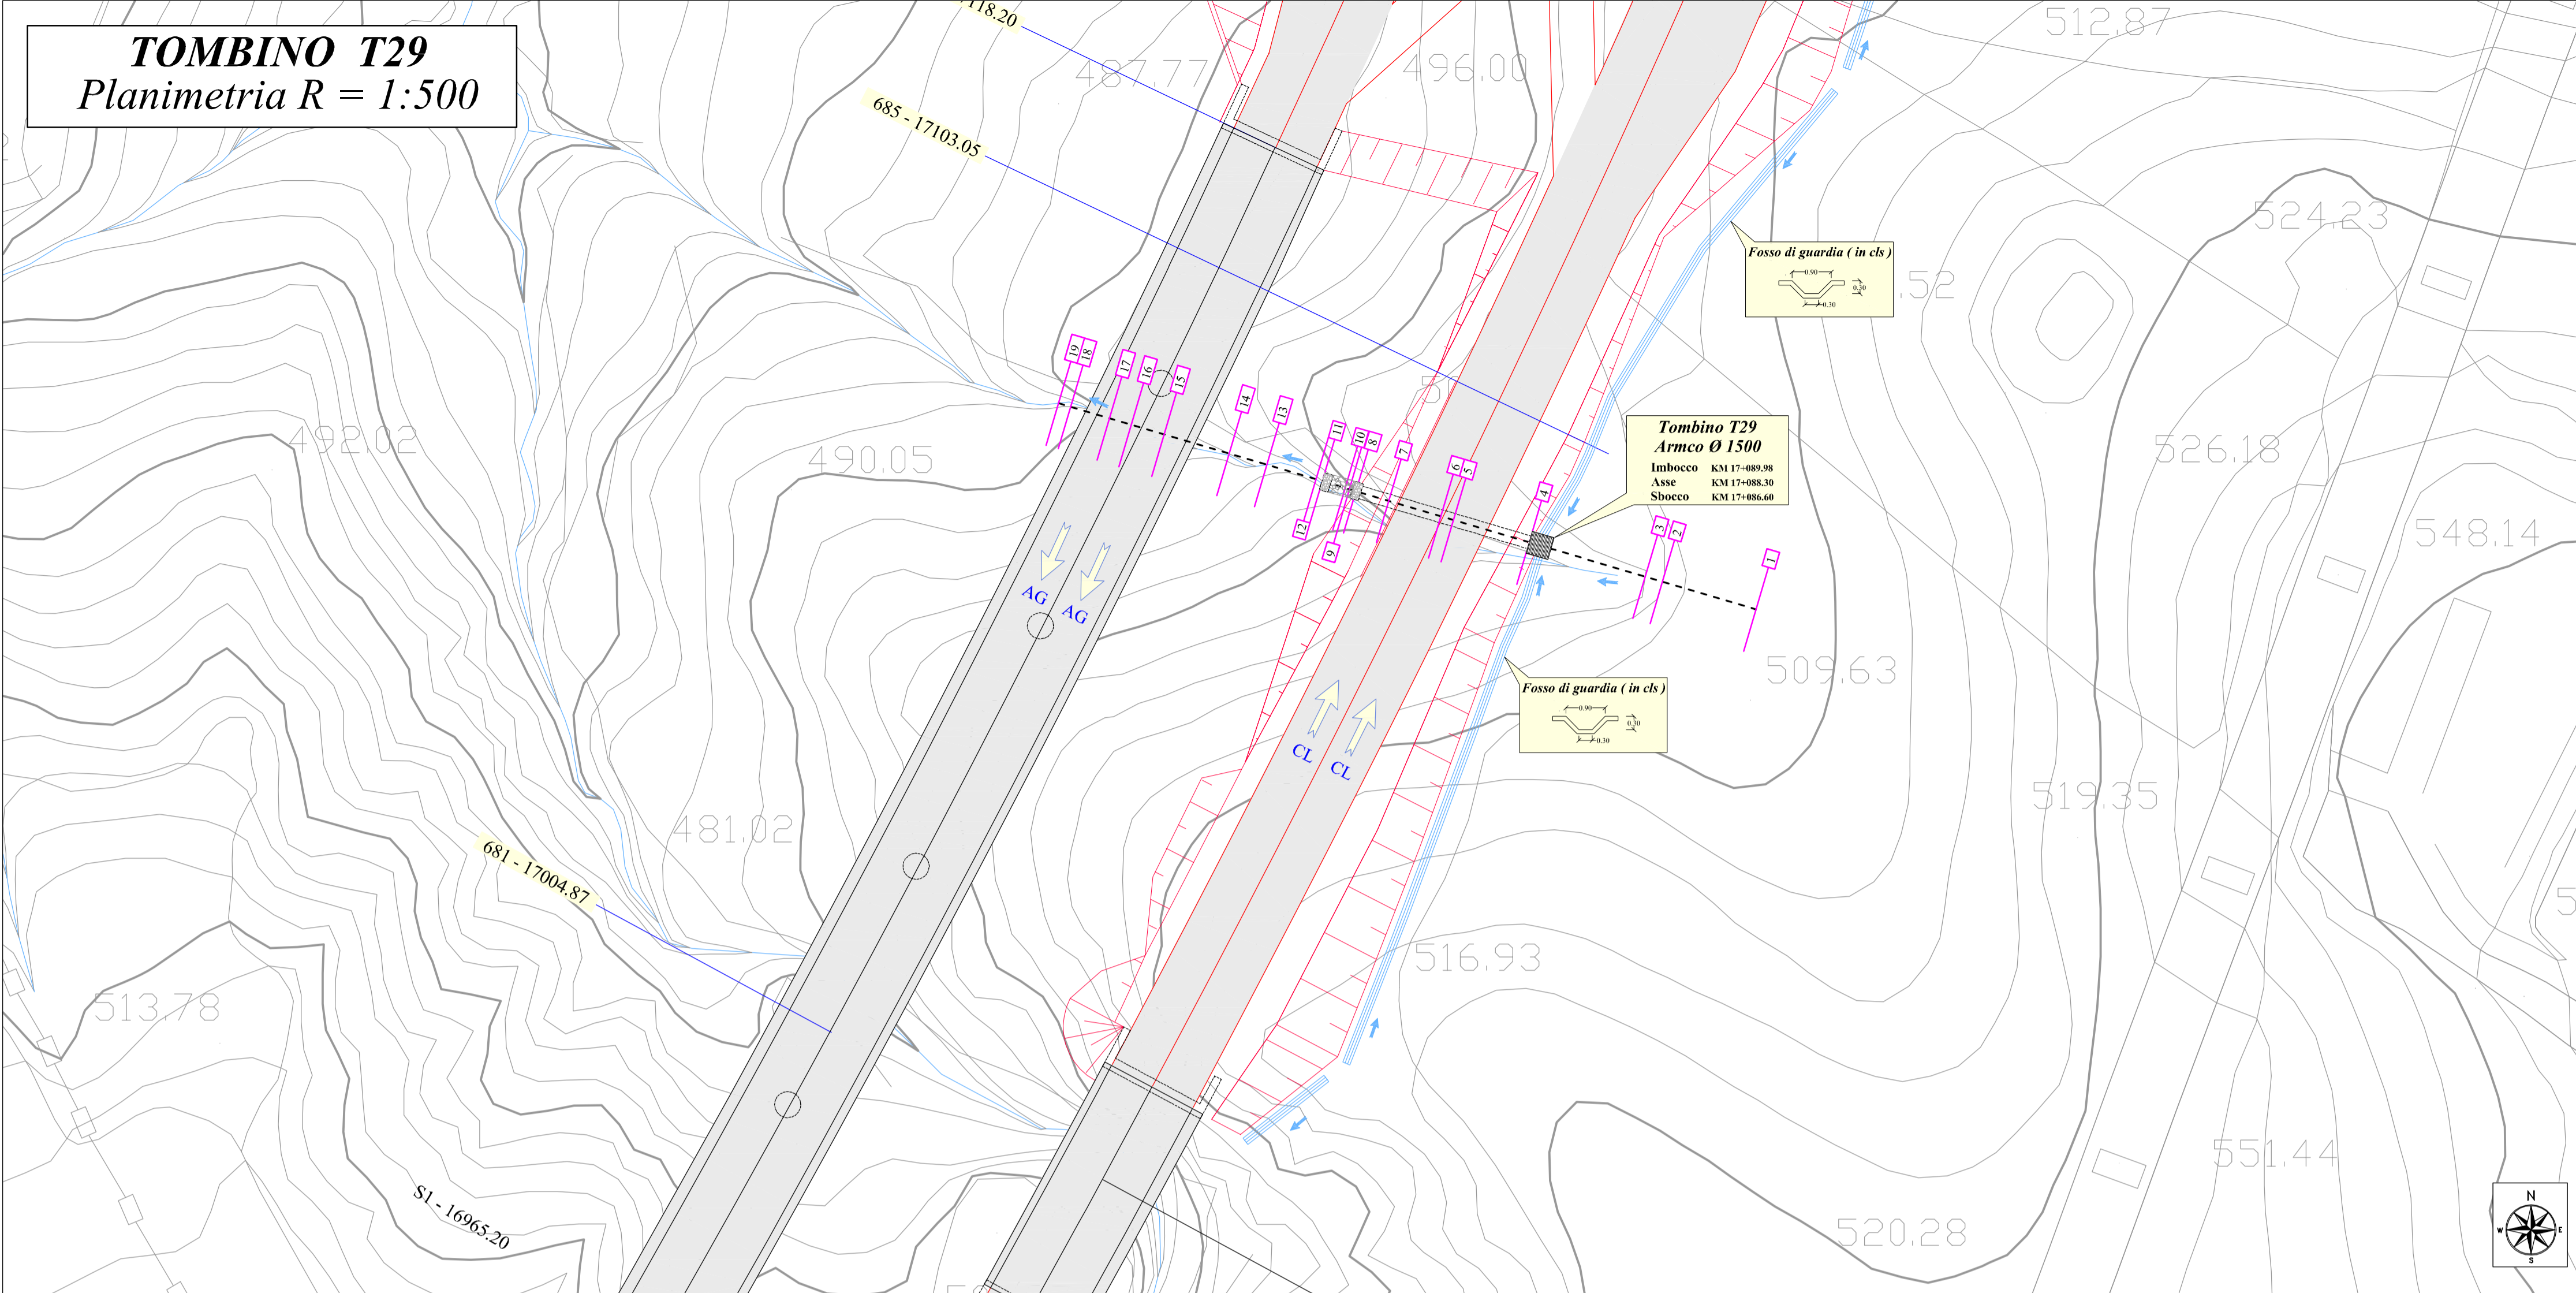

**TOMBINO T29**  
 Sezione R=1:200

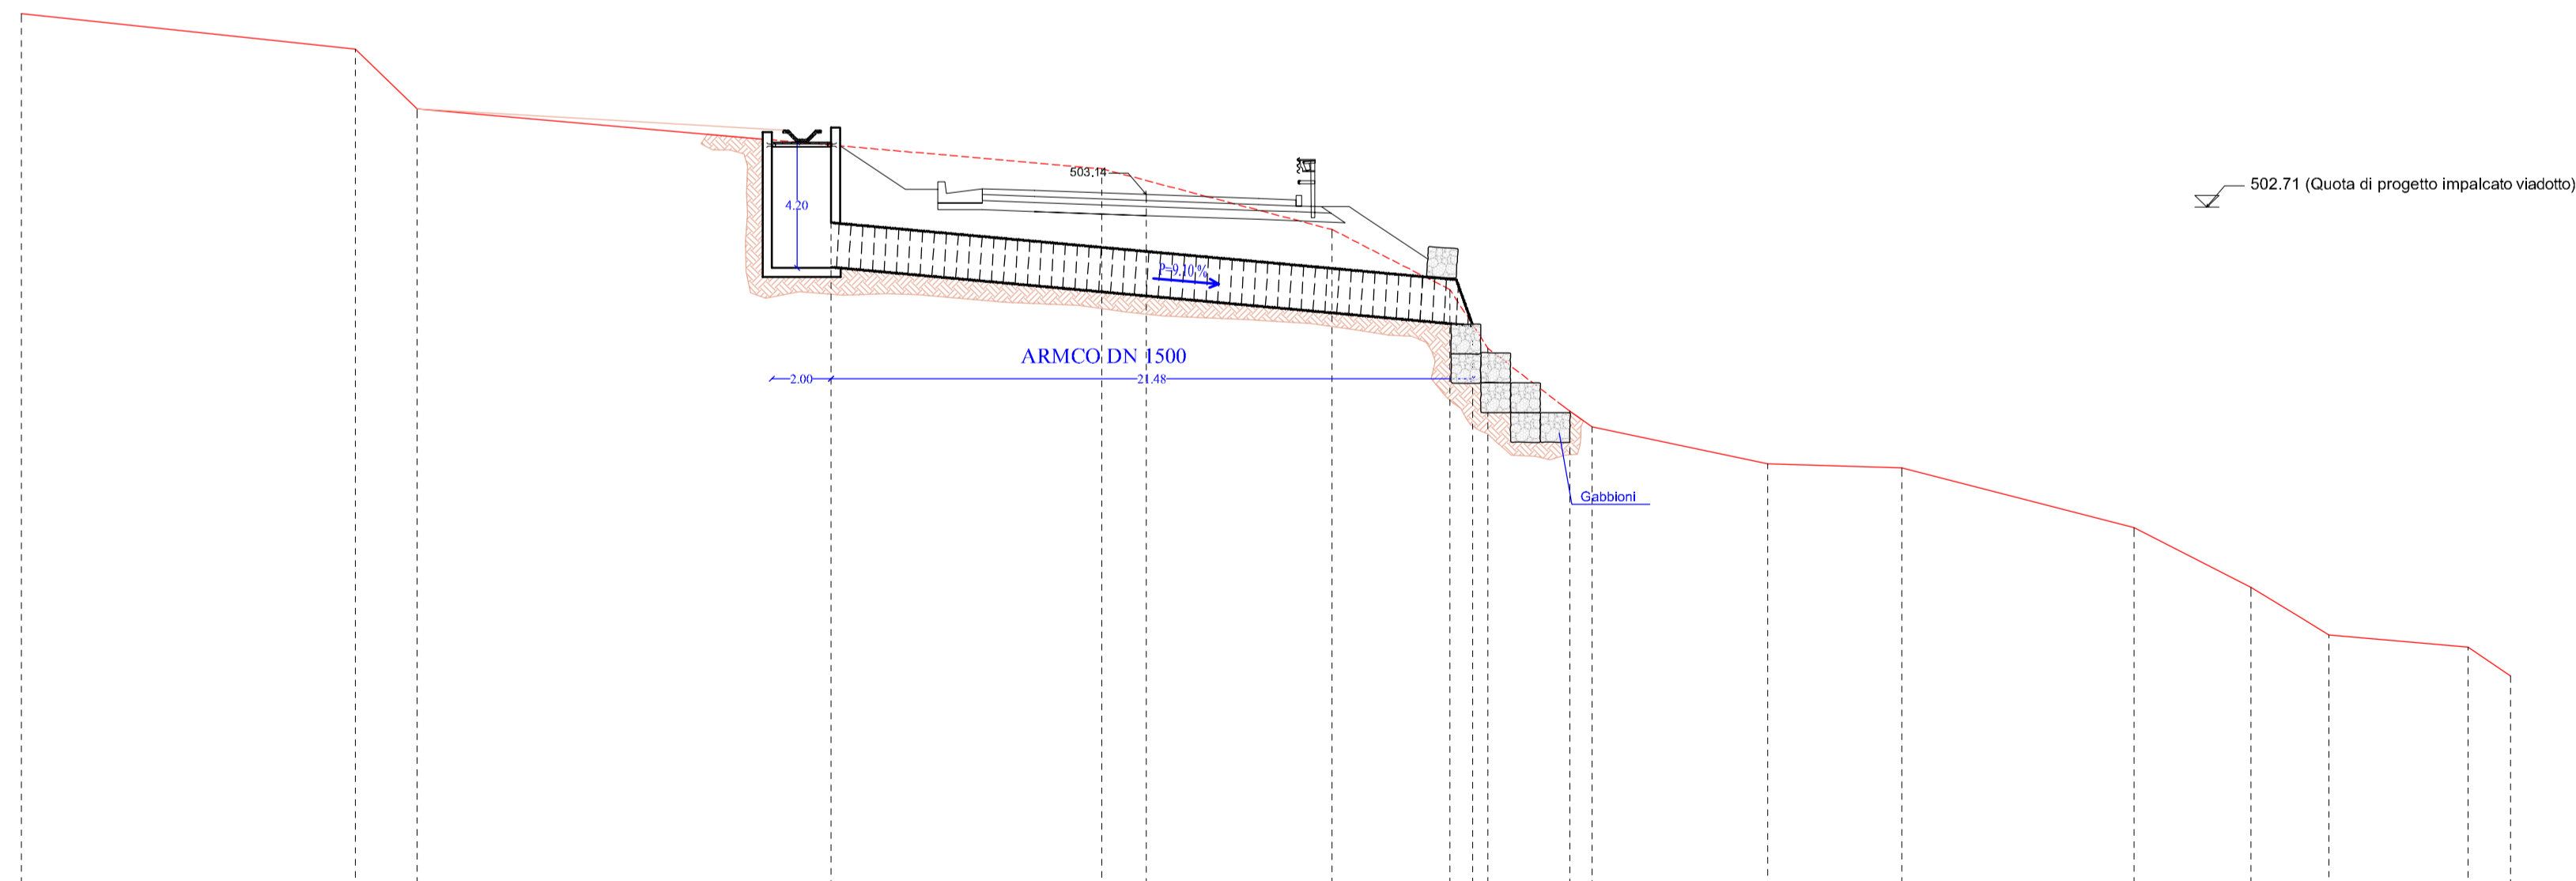

QT.RIF. 480.00

NUMERO SEZIONI	1	2	3	4	5	6	7	8	9	10	11	12	13	14	15	16	17	18	19								
QUOTE TERRENO	509.19	508.00	506.00	504.79	504.00	503.60	501.96	499.96	498.75	498.00	496.000	495.572	494.131	494.000	492.000	490.000	488.407	488.000	487.039								
QUOTE PROGETTO				500.71		499.74			498.75	498.00		495.572		494.000		490.000	488.407		487.039								
DISTANZE PARZIALI		11.19	2.06		13.85		9.05	1.50	6.21	3.94	0.76	0.50	2.75	0.75	5.88	4.47	7.78	3.91	2.61	4.64	1.44						
DISTANZE PROGRESSIVE	0.00		11.19	13.25		27.10		36.15	37.65		43.86		47.80	48.30		51.81	52.56		58.44	62.91		70.69	74.60	77.21		81.85	83.29



CORRIDOIO PLURIMODALE TIRRENICO-NORD EUROPA  
 ITINERARIO AGRIGENTO -CALTANISSETTA-A19  
 S.S. N° 640 "DI PORTO EMPEDOCLE"  
 AMMODERNAMENTO E ADEGUAMENTO ALLA CAT. B DEL D.M. 5.11.2001  
 Dal km 44+000 allo svincolo con l'A19

**PROGETTO DEFINITIVO**

GRUPPO DI PROGETTAZIONE	ATI: TECHNITAL s.p.a. (mandataria) S.I.S. Studio di Ingegneria Stradale s.r.l. DELTA Ingegneria s.r.l. INFRATEC s.r.l Consulting Engineering PROGIN s.p.a.	I RESPONSABILI DI PROGETTO Dott. Ing. M. Raccosta Ordine Ing. Verona n° A1665 Prof. Ing. A. Bevilacqua Ordine Ing. Palermo n° 4058 Dott. Ing. M. Carlini Ordine Ing. Agrigento n° A028 Dott. Ing. N. Troccoli Ordine Ing. Potenza n° 236 Dott. Ing. S. Esposito Ordine Ing. Roma n° 20837
		IL GEOLOGO
		INTEGRAZIONI PRESTAZIONI SPECIALISTICHE Dott. Ing. M. Raccosta
VISTO:IL RESPONSABILE DEL PROCEDIMENTO	Dott. Ing. Massimiliano Fidenzi	VISTO:IL RESPONSABILE DEL SERVIZIO PROGETTAZIONE
		Dott. Ing. Antonio Valente
		DATA
		PROTOCOLLO

**ATTRAVERSAMENTI IDRAULICI**  
 PLANIMETRIA E SEZIONE TOMBINO T29

CODICE PROGETTO	NOME FILE	ID04-IDR-PS29.dwg	REVISIONE	FOGLIO	SCALA:
LO407B D 0501	CODICE ELAB.	T01ID04IDRPS29	B	29 di 37	1:500 1:200
D					
C					
B	REVISIONE a seguito istruttoria ANAS 19/03/07	Aprile 2007	A. Mita	F. Arculli	C. Marro
A	EMISSIONE	Ottobre 2006	A. Mita	F. Arculli	C. Marro
REV.	DESCRIZIONE	DATA	VERIFICATO RESP. TECNICO	CONTROLLATO RESP. OTTINERARIO	APPROVATO RESP. DI SETTORE