


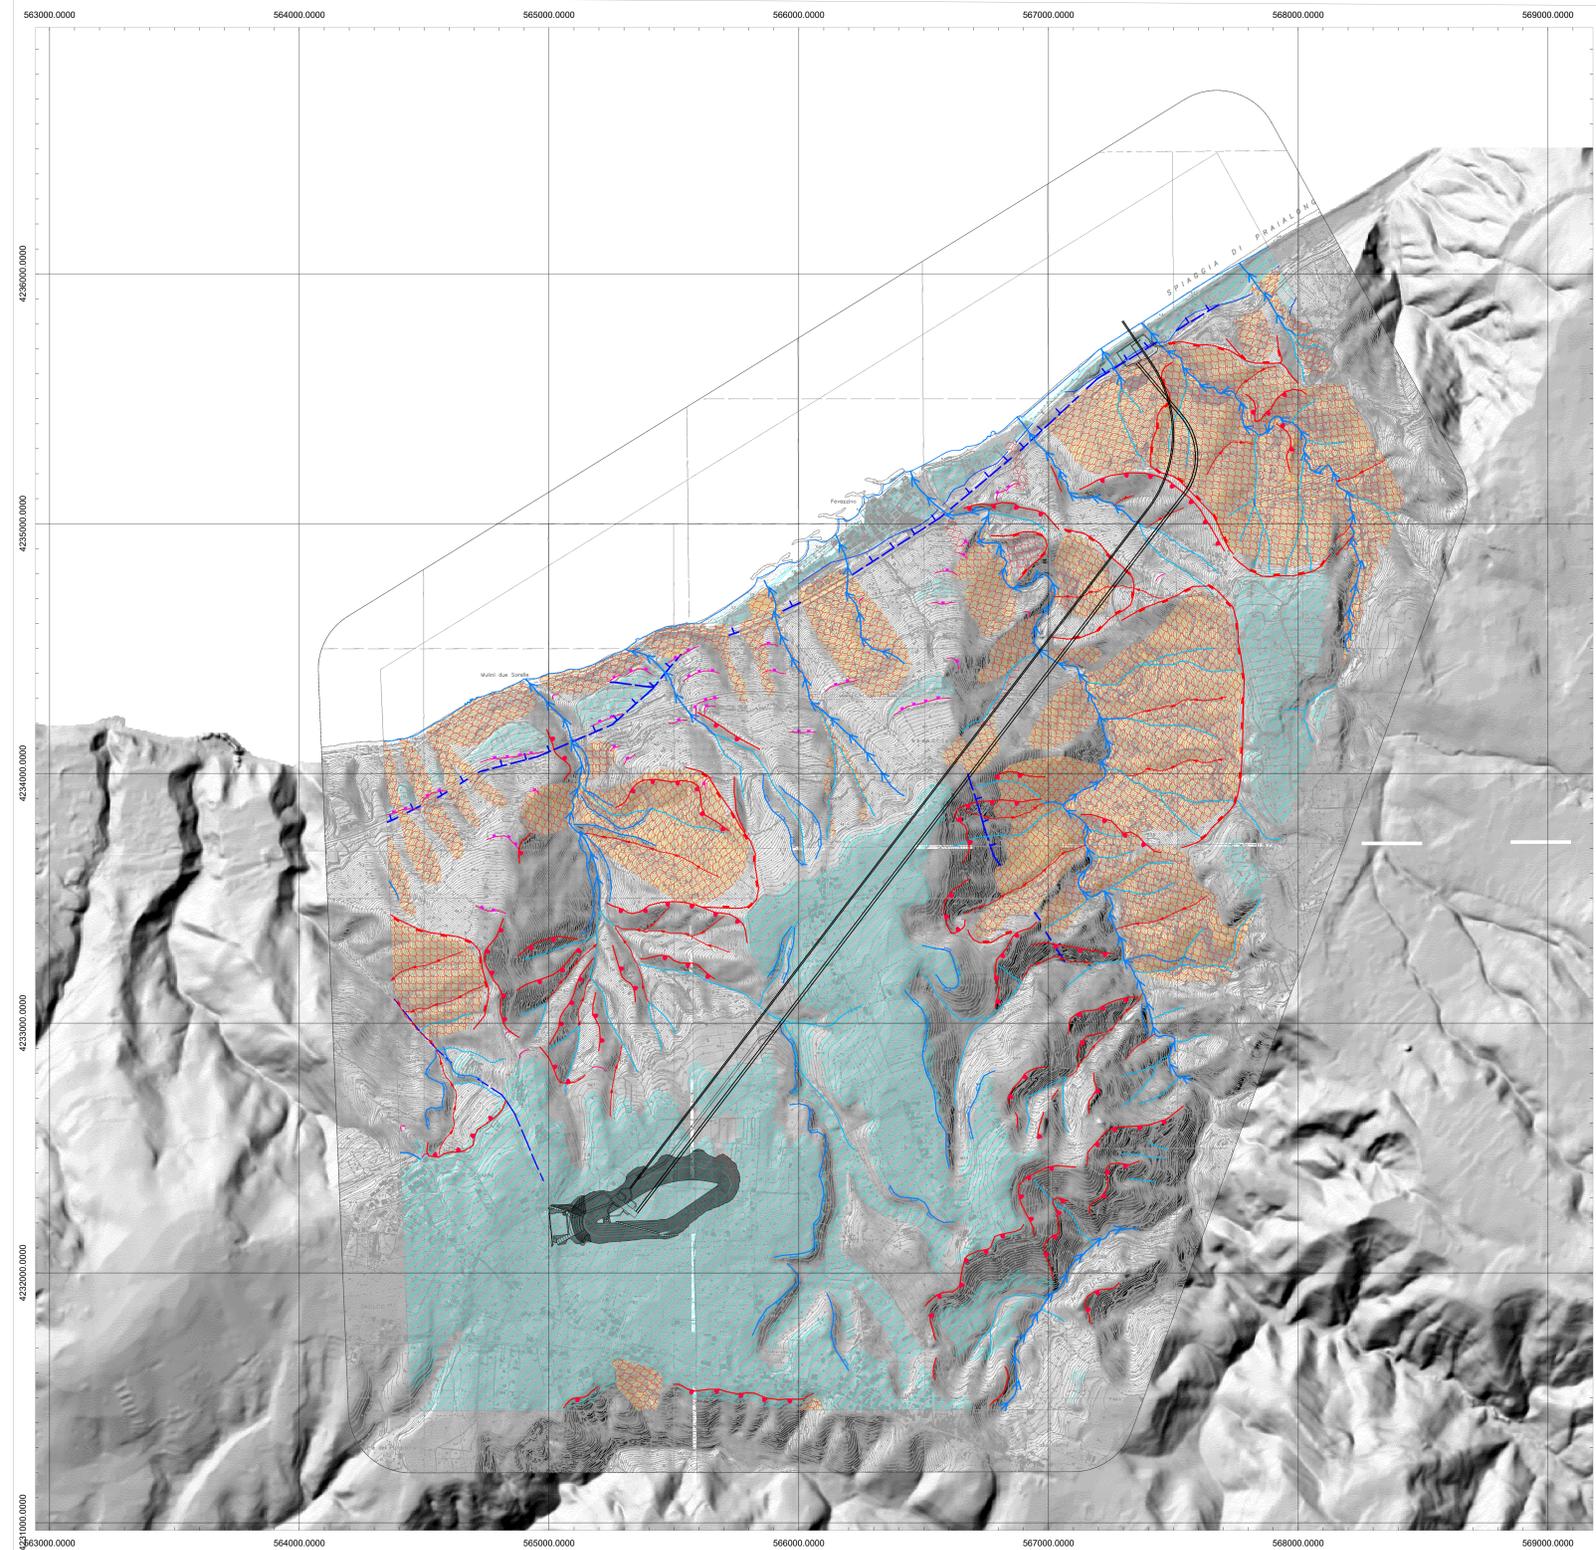

# Carta Geomorfologica dell'area di Scilla-Bagnara Calabria-Melia

Scala 1:10.000



### Legenda

- Superfici terrazzate di origine fluvio-marina
- Aree soggette a dissesto gravitativo (P.A.I. Regione Calabria - IFFI).
- Reticolo idrografico: linee di drenaggio principale
- Reticolo idrografico: linee di drenaggio secondarie
- Fossi in erosione soggetti a ruscellamento concentrato in occasione di precipitazioni copiose
- Ori di scarpata fluviale
- Ori di scarpata con indizi di erosione attiva
- Ori di frana
- Ori di terrazzi
- Zona di faglia e fratturazione con e senza scarpata (a tratteggio ove presunte)

Il tratteggio bianco in mappa è dovuto ad un errore di overlap nel DTM disponibile sul geoportale della Regione Calabria

"FAVAZZINA"					
Impianto di accumulo idroelettrico mediante pompaggio ad alta flessibilità					
Comune di Scilla (RC)					
COMITENTE		COORDINAMENTO / MANDATO		GEOLGIA / MANDATARIA	
TITOLO ELABORATO		SCALA	1:10.000		
Carta Geomorfologica		COMMESSA	1422		
		CODIFICA DOCUMENTO	1422-A-CN-D-02-0		
4					
3					
2					
1			G. Barreca		
0	PRIMA EMISSIONE	15/05/2023	L. Ferraro	P. Macchi L. Papetti	
REV.	DESCRIZIONE	DATA	REDAITTO	VERIFICATO	APPROVATO
1					
2					
Questo disegno non può essere riprodotto, né utilizzato altrove, né ceduto a terzi in tutto o in parte senza il consenso scritto degli autori