


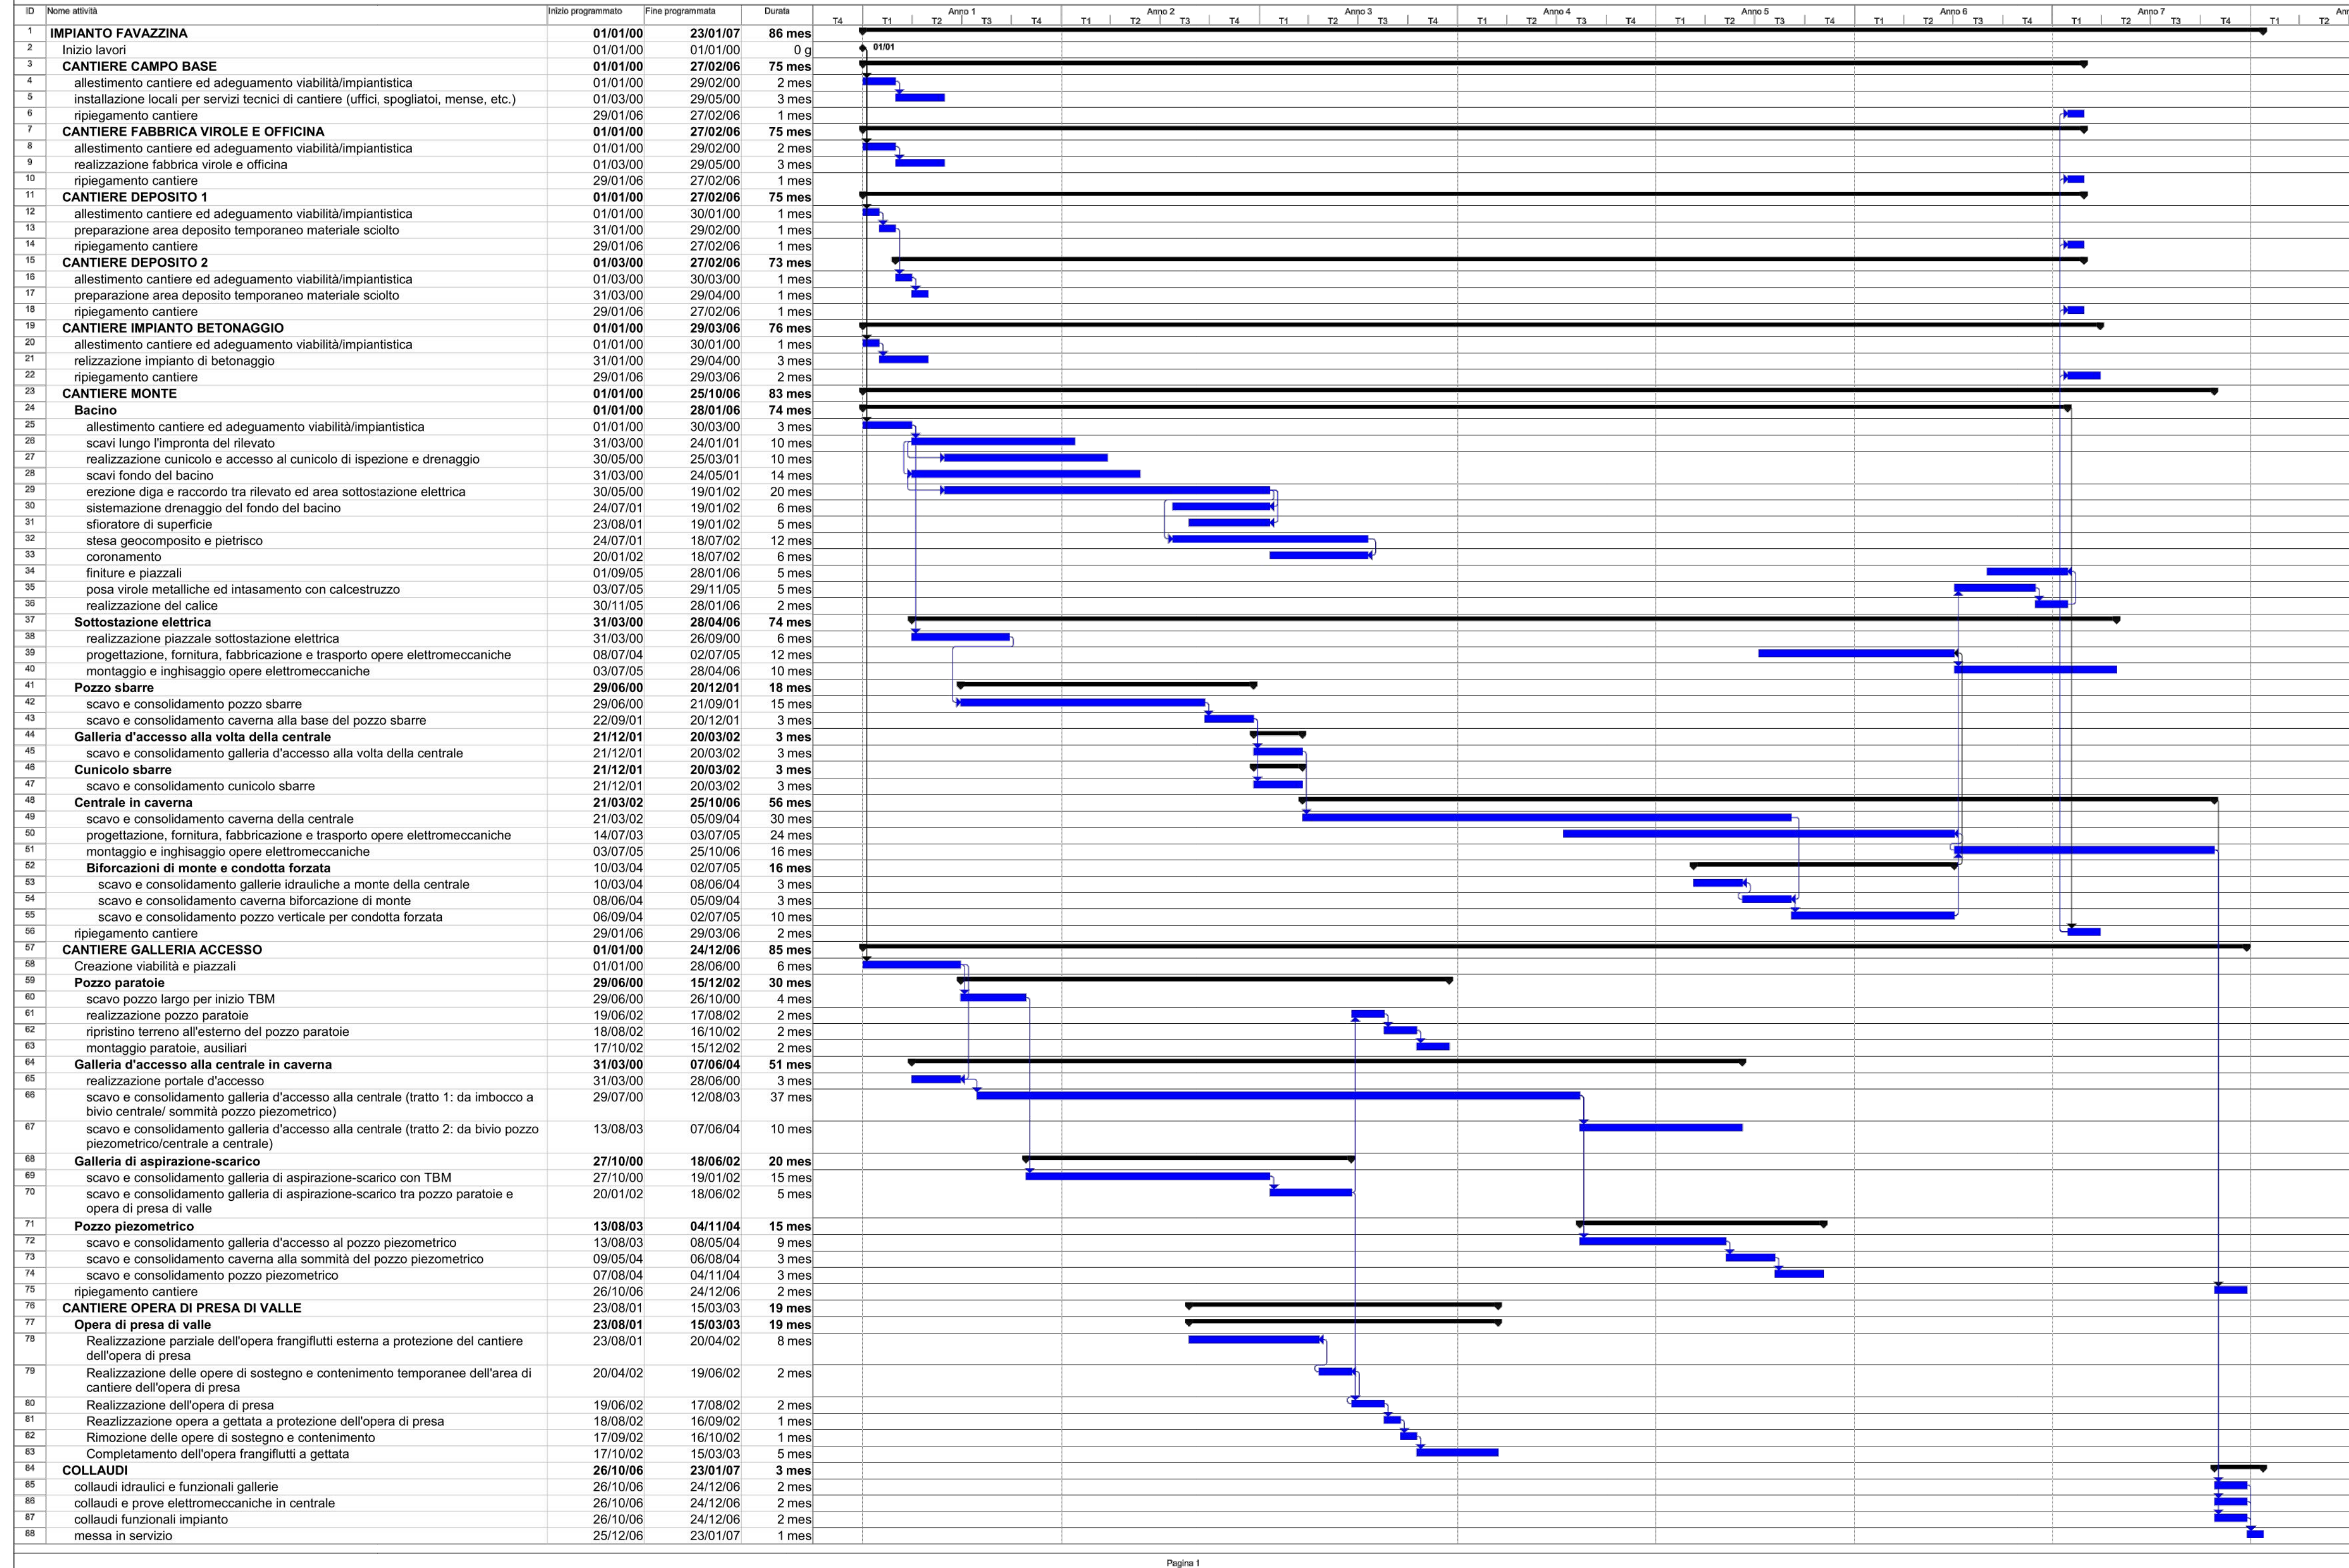

**IMPIANTO DI POMPAGGIO DI FAVAZZINA
CRONOPROGRAMMA DEI LAVORI**



"FAVAZZINA"			
Impianto di accumulo idroelettrico mediante pompaggio ad alta flessibilità			
Comune di Scilla (RC)			
COMMITTENTE 	PROGETTAZIONE 		
TITOLO ELABORATO	SCALA	-	
Cronoprogramma dei lavori	COMMESSA	1422	
	CODIFICA DOCUMENTO	1422-A-FN-A-02-0	
4			
3			
2			
1			
0	PRIMA EMISSIONE	26/04/2023	M. Bracchitta P. Macchi L. Papetti
REV.	DESCRIZIONE	DATA	REDATTO VERIFICATO APPROVATO
1			
2			
3			
4			
5			
6			
7			
8			
9			
10			
11			
12			
13			
14			
15			
16			
17			
Questo disegno non può essere riprodotto, né utilizzato altrove, né ceduto a terzi in tutto o in parte senza il consenso scritto degli autori			