



PIANTA A QUOTA -8.00 m s.l.m.

1 : 100

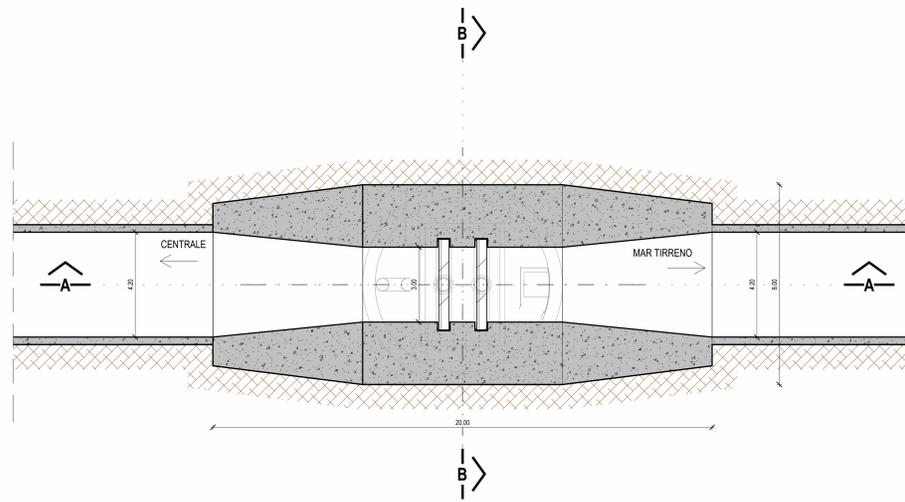


PIANTA A QUOTA 2.00 m s.l.m.

1 : 100

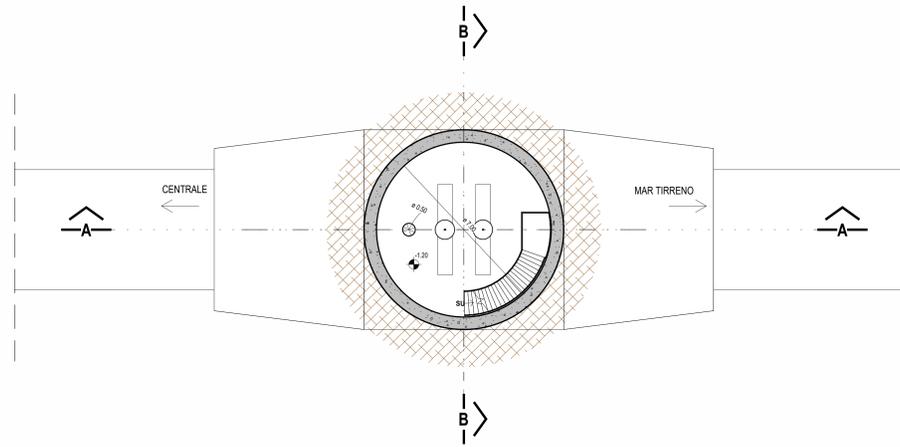


SPACCATO ASSONOMETRICO

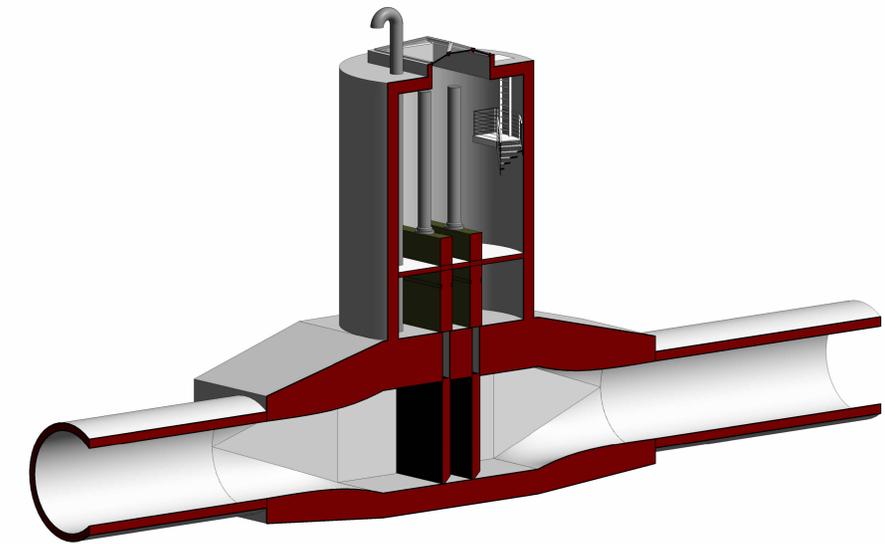


SEZIONE A-A

1 : 100

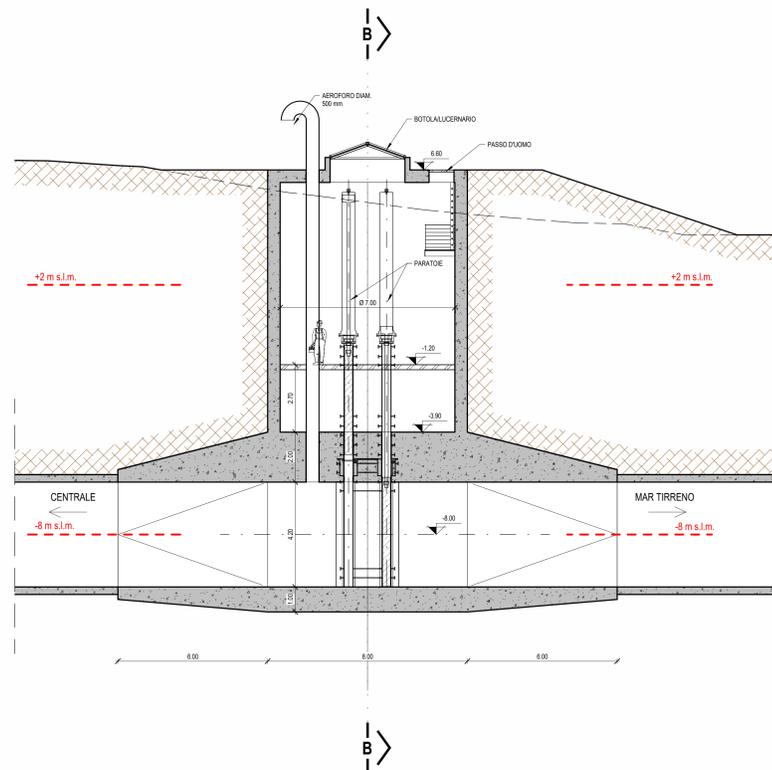

SEZIONE B-B

1 : 100

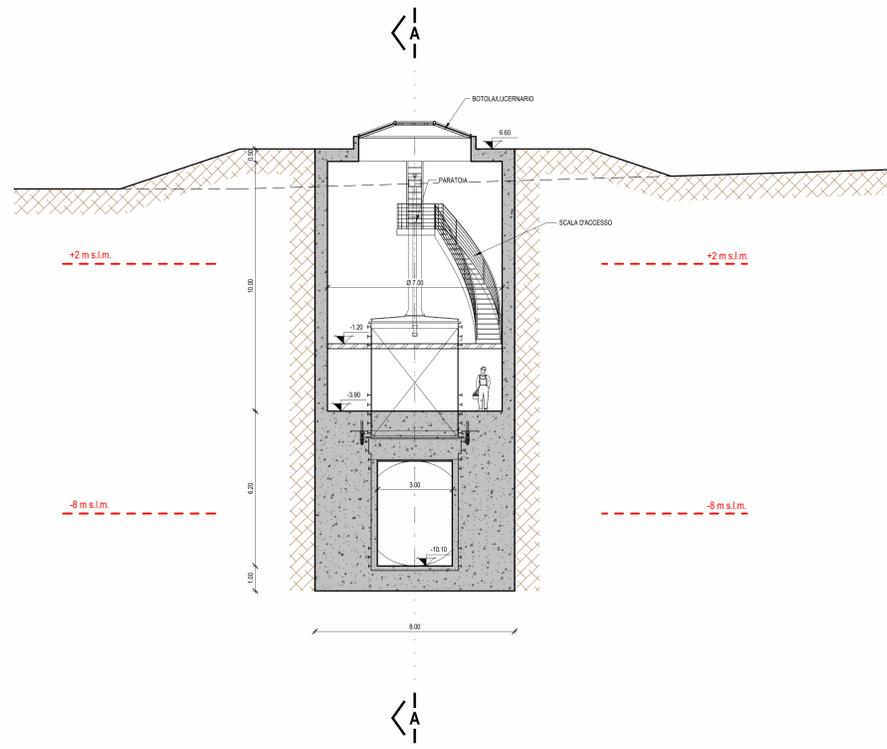

"FAVAZZINA"			
Progetto di impianto di accumulo idroelettrico ad alta flessibilità			
Comune di Scilla (RC)			
COMITENTE		PROGETTAZIONE	
EDISON EDF GROUP		FROSIO next	
TITOLO ELABORATO		SCALA	1:100
Pozzo paratoie		FOURTECA	1422
Piante, sezioni e spaccato assonometrico		CORRELA PRO. MEDIO	1422-C-FN-D-01-0
4			
3			
2			
1			
0	PRIMA EMISSIONE	28/03/2023	S. Ravelli P. Mecchi L. Paputi
1	PROVAZIONE	28/03/2023	S. Ravelli P. Mecchi L. Paputi

Questo disegno non può essere riprodotto, né utilizzato, né ceduto a terzi in tutto o in parte senza il consenso scritto degli autori.