QUOTE TERRENO	620.99 · 620.75 · 621.47 · 625.04 · 623.83 · 620.85 · 618.85 · 619.36 · 620.44 · 624.43 · 626.60 · 627.09 · 627.43 · 626.34 · 624.66 · 620.11 · 620.26 · 619.59 · 620.38 · 621.08 · 620.73 · 616.40 · 612.47 · 610.40 · 610.42 · 610.92 · 610.30 · 607.11 · 604.71 · 599.57 · 597.87 · 597.96 · 597.13 · 608.56 · 609.33 · 608.59 · 606.90 · 603.55 · 600.98 · 599.07 · 595.43 · 590.90 · 590.92 · 588.31 · 589.46 · 587.73 · 581.46 · 577.17 · 575.93 · 573.26 · 569.32 · 568.38 · 564.87 · 569.66 · 573.06 · 570.54 · 582.70 · 587.53 · 590.14 · 593.15 · 594.76 · 596.37 · 597.60 · 598.10 · 597.92 · 597.23 · 597.10 · 597.23 · 597.66 · 597.67 · 597.15 · 598.50 · 598.45 · 598.10 · 598.47 · 598.49 · 598.60 · 598.40 · 598.05 · 597.94 · 597.83 · 597.34 · 597.07 · 596.50 · 595.40 · 594.56 · 594.38 · 593.95 · 593.55 · 592.11 · 589.20 · 584.51 · 581.47 · 580.96 · 579.36 · 574.16 · 558.32 · 540.31 · 512.13 · 502.17 · 489.57 · 476.58 · 438.84 · 418.90 · 403.70 · 385.64 · 365.21 · 345.72 · 332.46 · 316.68 · 299.45 · 274.75 · 265.56 · 257.38 · 240.93 · 220.02 · 200.19 · 182.59 · 161.76 · 145.00 · 123.13 · 98.16 · 96.68 · 133.05 · 118.50 · 136.95 · 129.97 · 127.15 · 118.33 · 150.65 · 165.80 · 178.15 · 195.20 · 208.34 · 216.10 · 222.85 · 232.70 · 242.62 · 268.43 · 289.49 · 300.23 · 312.12 · 296.18 · 286.47 · 273.89 · 264.83 · 252.38 · 228.88 · 247.13 · 266.31 · 280.66 · 291.69 · 299.72 · 311.40 · 324.23 · 334.61 · 337.59 · 321.57 · 304.84 · 296.36 · 267.38 · 245.06 · 221.11 · 208.37 · 194.93 · 180.48 · 169.69 · 166.46 · 161.96 · 147.45 · 114.88 · 131.94 · 97.77 · 75.80 · 50.29 · 20.91 · 9.16 · 5.50 · 3.53 · 2.00 · 7.00 · 10.38
DISTANZE PROGRESSIVE	0+000.00 · 0+100.00 · 0+200.00 · 0+300.00 · 0+400.00 · 0+500.00 · 0+600.00 · 0+700.00 · 0+800.00 · 0+900.00 · 1+000.00 · 1+100.00 · 1+200.00 · 1+300.00 · 1+400.00 · 1+500.00 · 1+600.00 · 1+700.00 · 1+800.00 · 1+900.00 · 2+000.00 · 2+100.00 · 2+200.00 · 2+300.00 · 2+400.00 · 2+500.00 · 2+600.00 · 2+700.00 · 2+800.00 · 2+900.00 · 3+000.00 · 3+100.00 · 3+200.00 · 3+300.00 · 3+400.00 · 3+500.00 · 3+600.00 · 3+700.00 · 3+800.00 · 3+900.00 · 4+000.00 · 4+100.00 · 4+200.00 · 4+300.00 · 4+400.00 · 4+500.00 · 4+600.00 · 4+700.00
QUOTE PROGETTO	612.50 · -63.38 · -60.00 · -60.00 · -60.00 · -60.00 · -8.00 · -8.00
DISTANZE PROGRESSIVE	0+000.00 · 291.42 · 385.22 · 387.42 · 388.82 · 508.82 · 531.42 · 4440.66 · 4450.00
DISTANZE PARZIALI	73.90 · 97.80 · 7.40 · 120.00 · 22.60 · 3909.24 · 109.34

GALLERIA TBM

SCALA 1:50

SEZIONE TIPOLOGICA AD OPERA FINITA

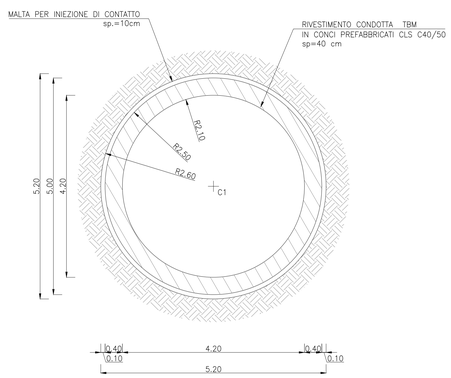

SEZIONE TIPO GI S1

SCALA 1:50

SEZIONE TIPOLOGICA AD OPERA FINITA

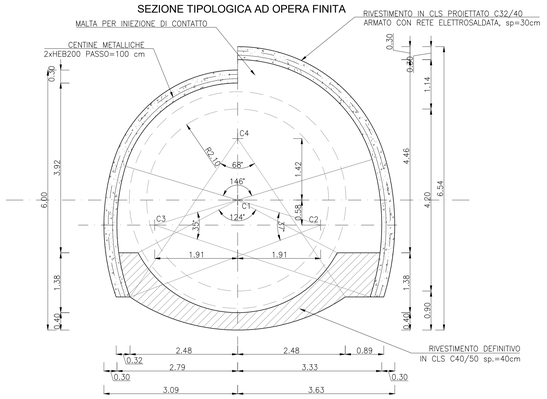

LA SEZIONE TIPO GI S1 È APPLICATA ALLO SCAVO IN TRADIZIONALE DEL TRATTO CHE DAL POZZO PARATOIE PROSEGUE IN DIREZIONE MONTE FINO A SUPERARE IL SOTTOPASSO STRADALE

SEZIONE TIPO GI S2

SCALA 1:50

SEZIONE TIPOLOGICA AD OPERA FINITA

LA SEZIONE TIPO GI S2 È APPLICATA ALLO SCAVO IN TRADIZIONALE DEL TRATTO CHE DAL POZZO PARATOIE PROSEGUE IN DIREZIONE VALLE FINO A SUPERARE IL SOTTOPASSO FERROVIARIO. LA GALLERIA NATURALE TERMINA CONTRO LA PARATIA DI PALI BATTUTI CON GARGAMI DI COLLEGAMENTO E PALANCOLE DI CHIUSURA IMPIEGATI PER LA REALIZZAZIONE DELL'OPERA DI PRESA DI VALLE.

"FAVAZZINA"

Impianto di accumulo idroelettrico mediante pompaggio ad alta flessibilità

Comune di Scilla (RC)

COMMITTENTE: EDISON EDF GROUP

COORDINAMENTO / MANDATE: FROSIO next — STRATEGIES FOR WATER

PROGETTAZIONE GEOTECNICA / MANDATARIA: GEODES
Piazza A. Graf n. 124 – 10125 TORINO
tel. +39.011.696.09.36, fax +39.011.670.24.66
E-mail: mail@geodes.it

TITOLO ELABORATO: **Vie d'Acqua Profilo Longitudinale e Sezioni Tipologiche ad Opera Finita**

SCALA	1:50/1:5000
COMMESSA	1422
CODIFICA DOCUMENTO	1422-F-GD-D-03-0

REV.	DESCRIZIONE	DATA	REDATTO	VERIFICATO	APPROVATO
0	PRIMA EMISSIONE	Aprile 2023	PM	LV	P.MACCHI

Questo disegno non può essere riprodotto, né utilizzato altrove, né ceduto a terzi in tutto o in parte senza il consenso scritto degli autori