



ESECUZIONE DEL POZZO DELL'OPERA DI PRESA DI MONTE CON TECNICA RAISE-BORING


FASE 1: ESECUZIONE DEL FORO PILOTA

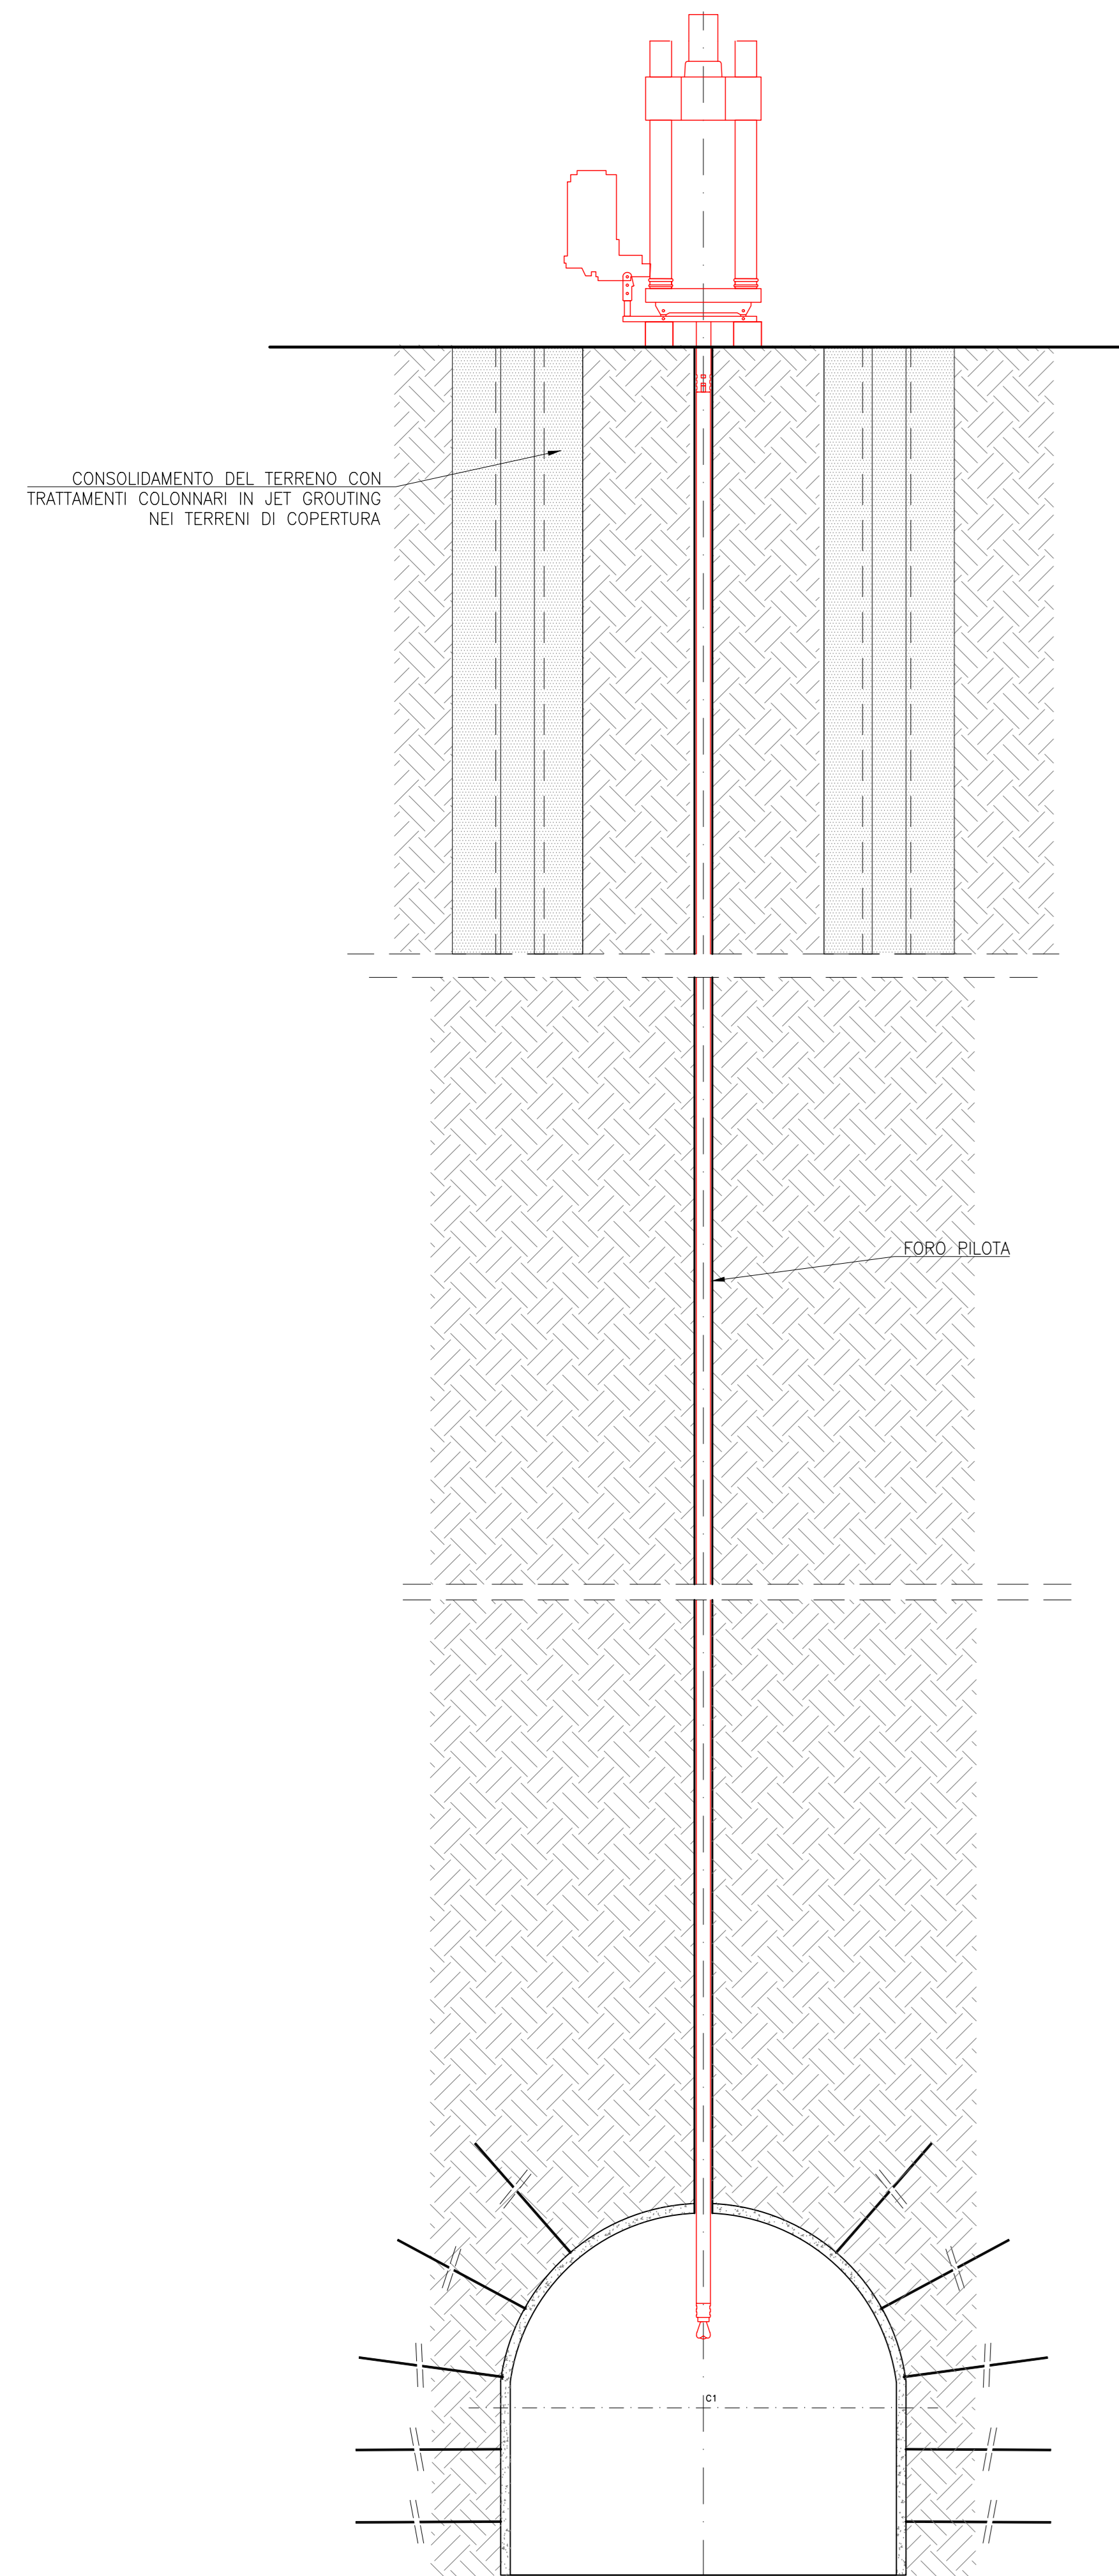


FASE 2: ALESAGGIO DEL FORO PILOTA

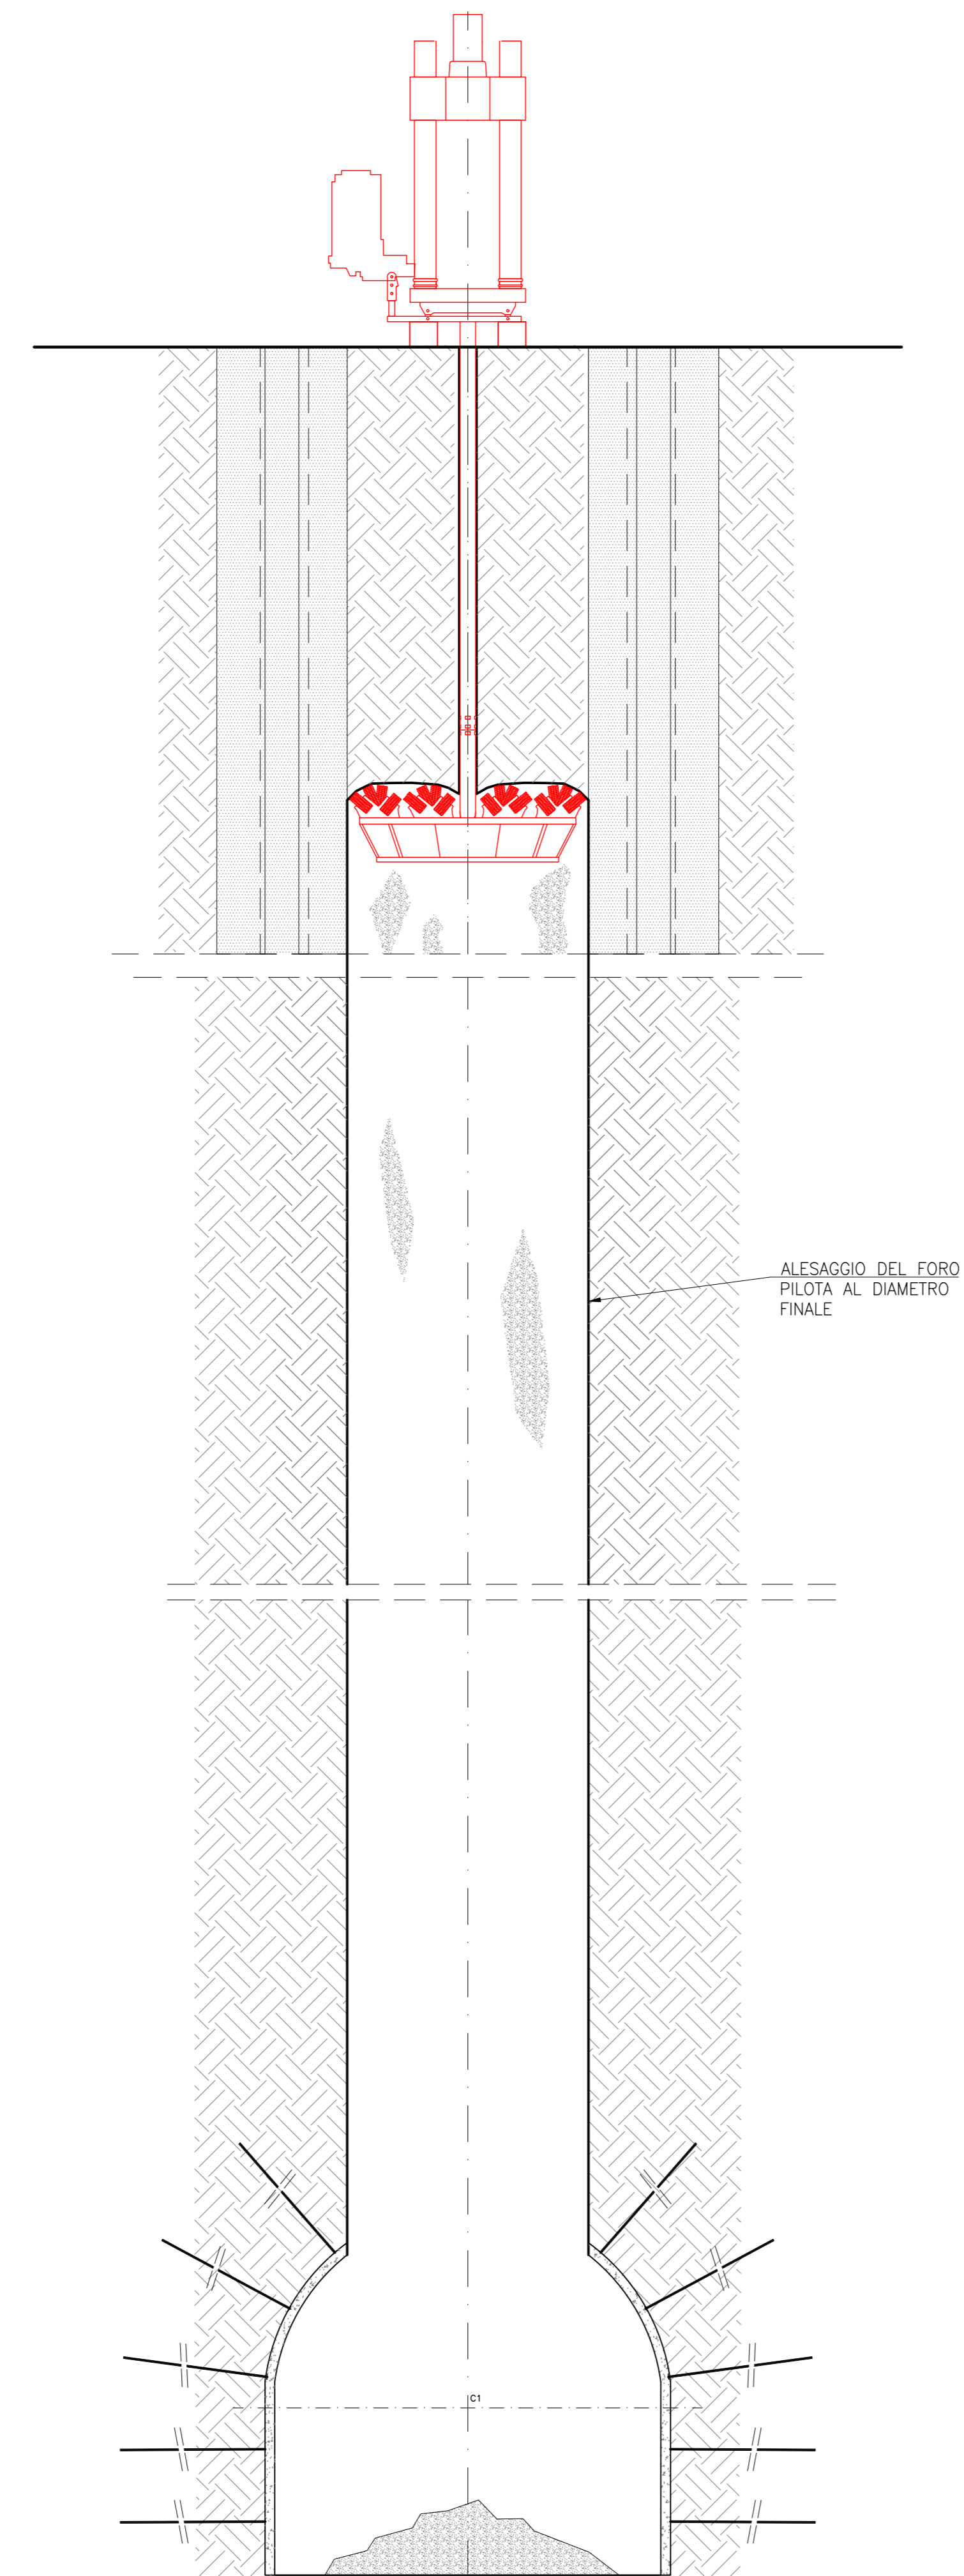

FASE 3: MESSA IN OPERA INTERVENTI DI SOSTEGNO DI PRIMA FASE

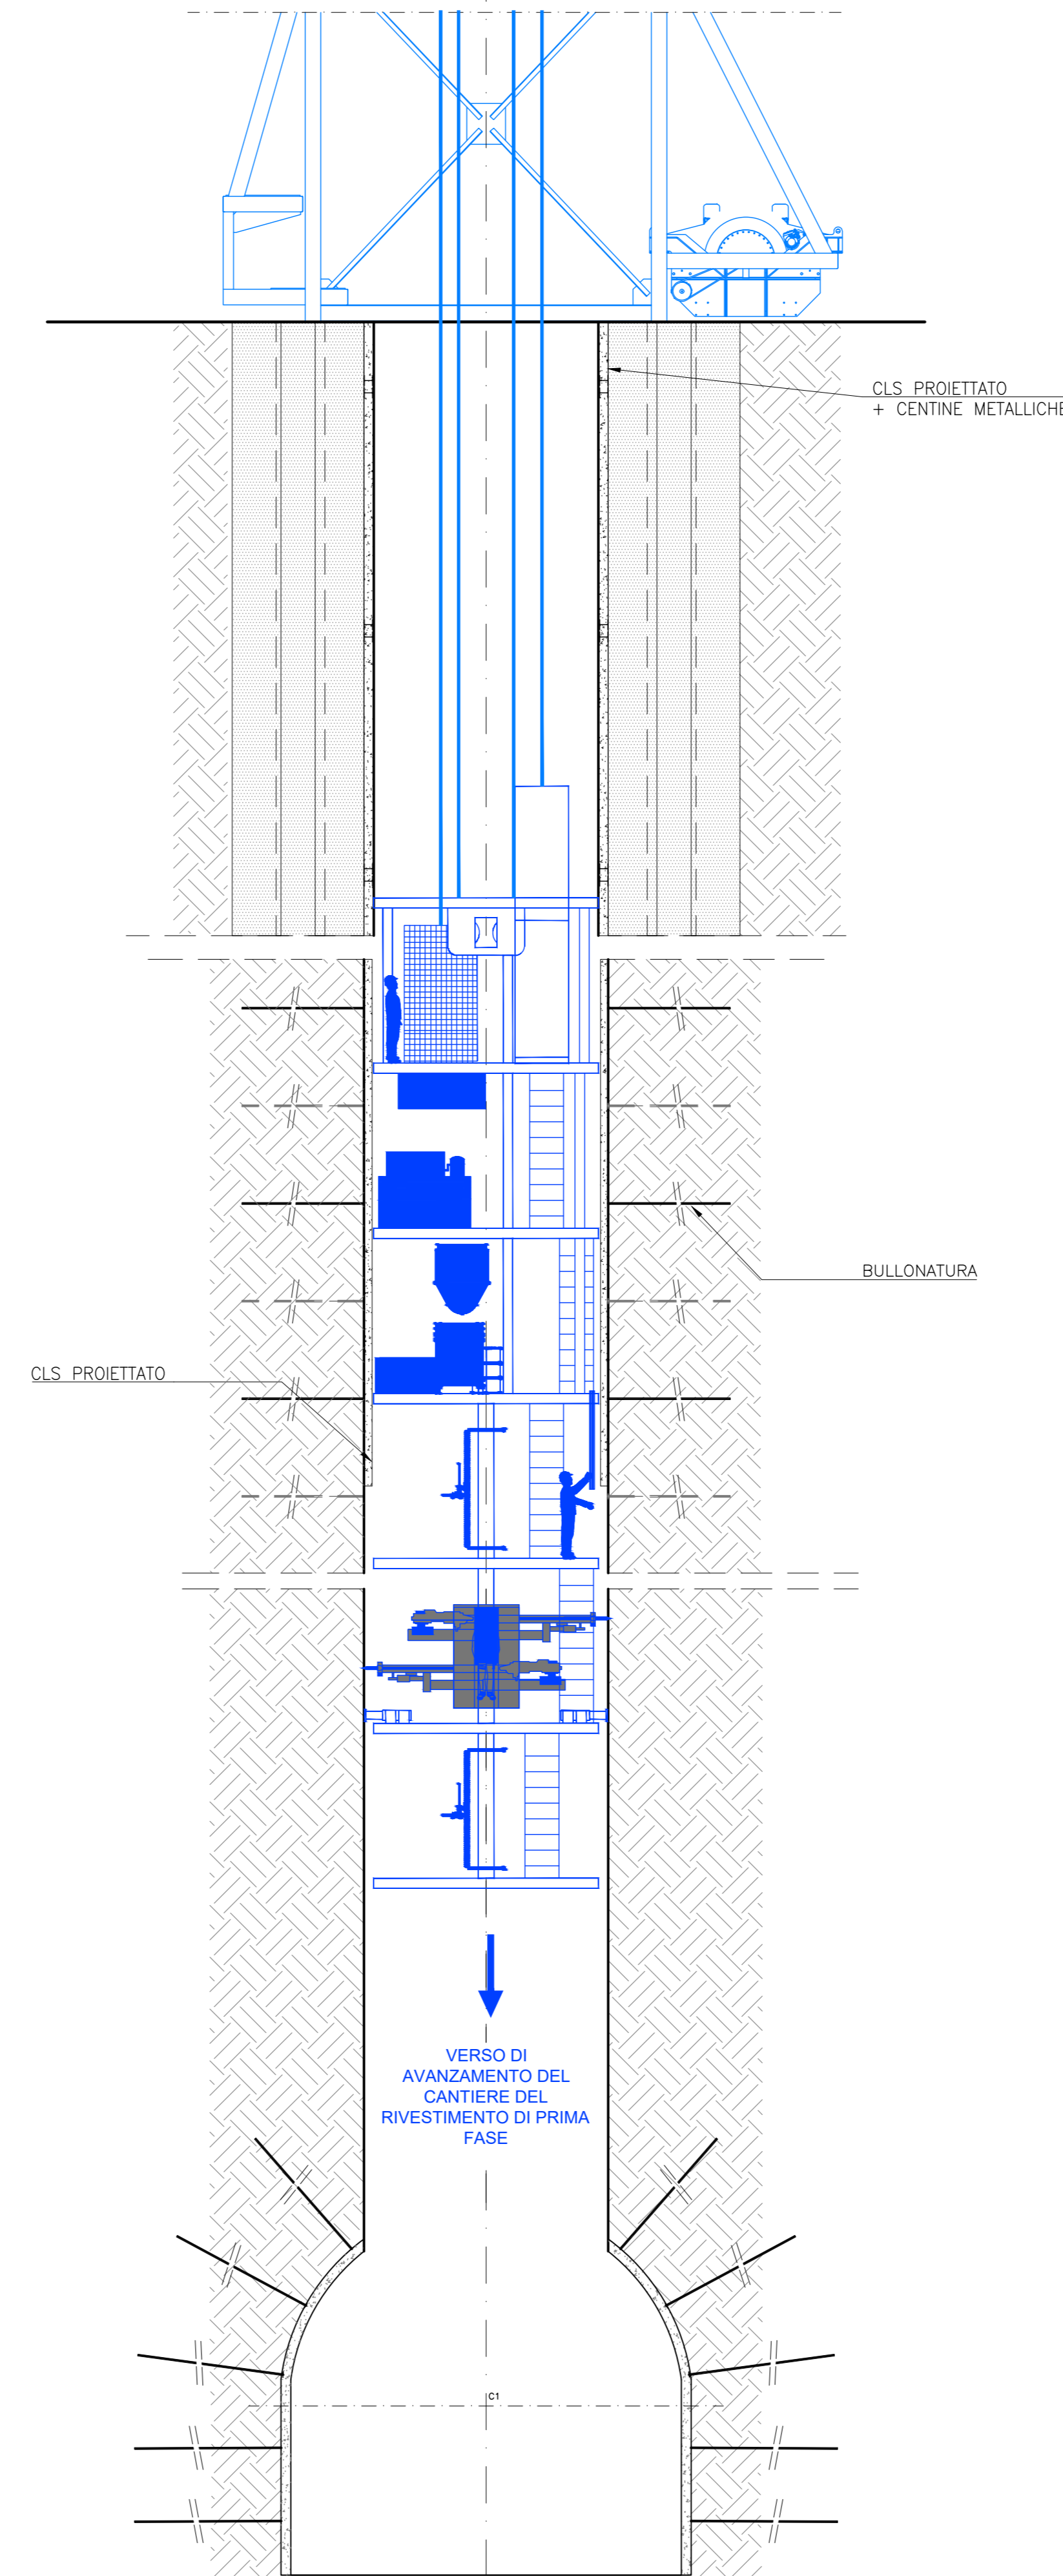

FASE 4: INGHISAGGIO VIROLE METALLICHE

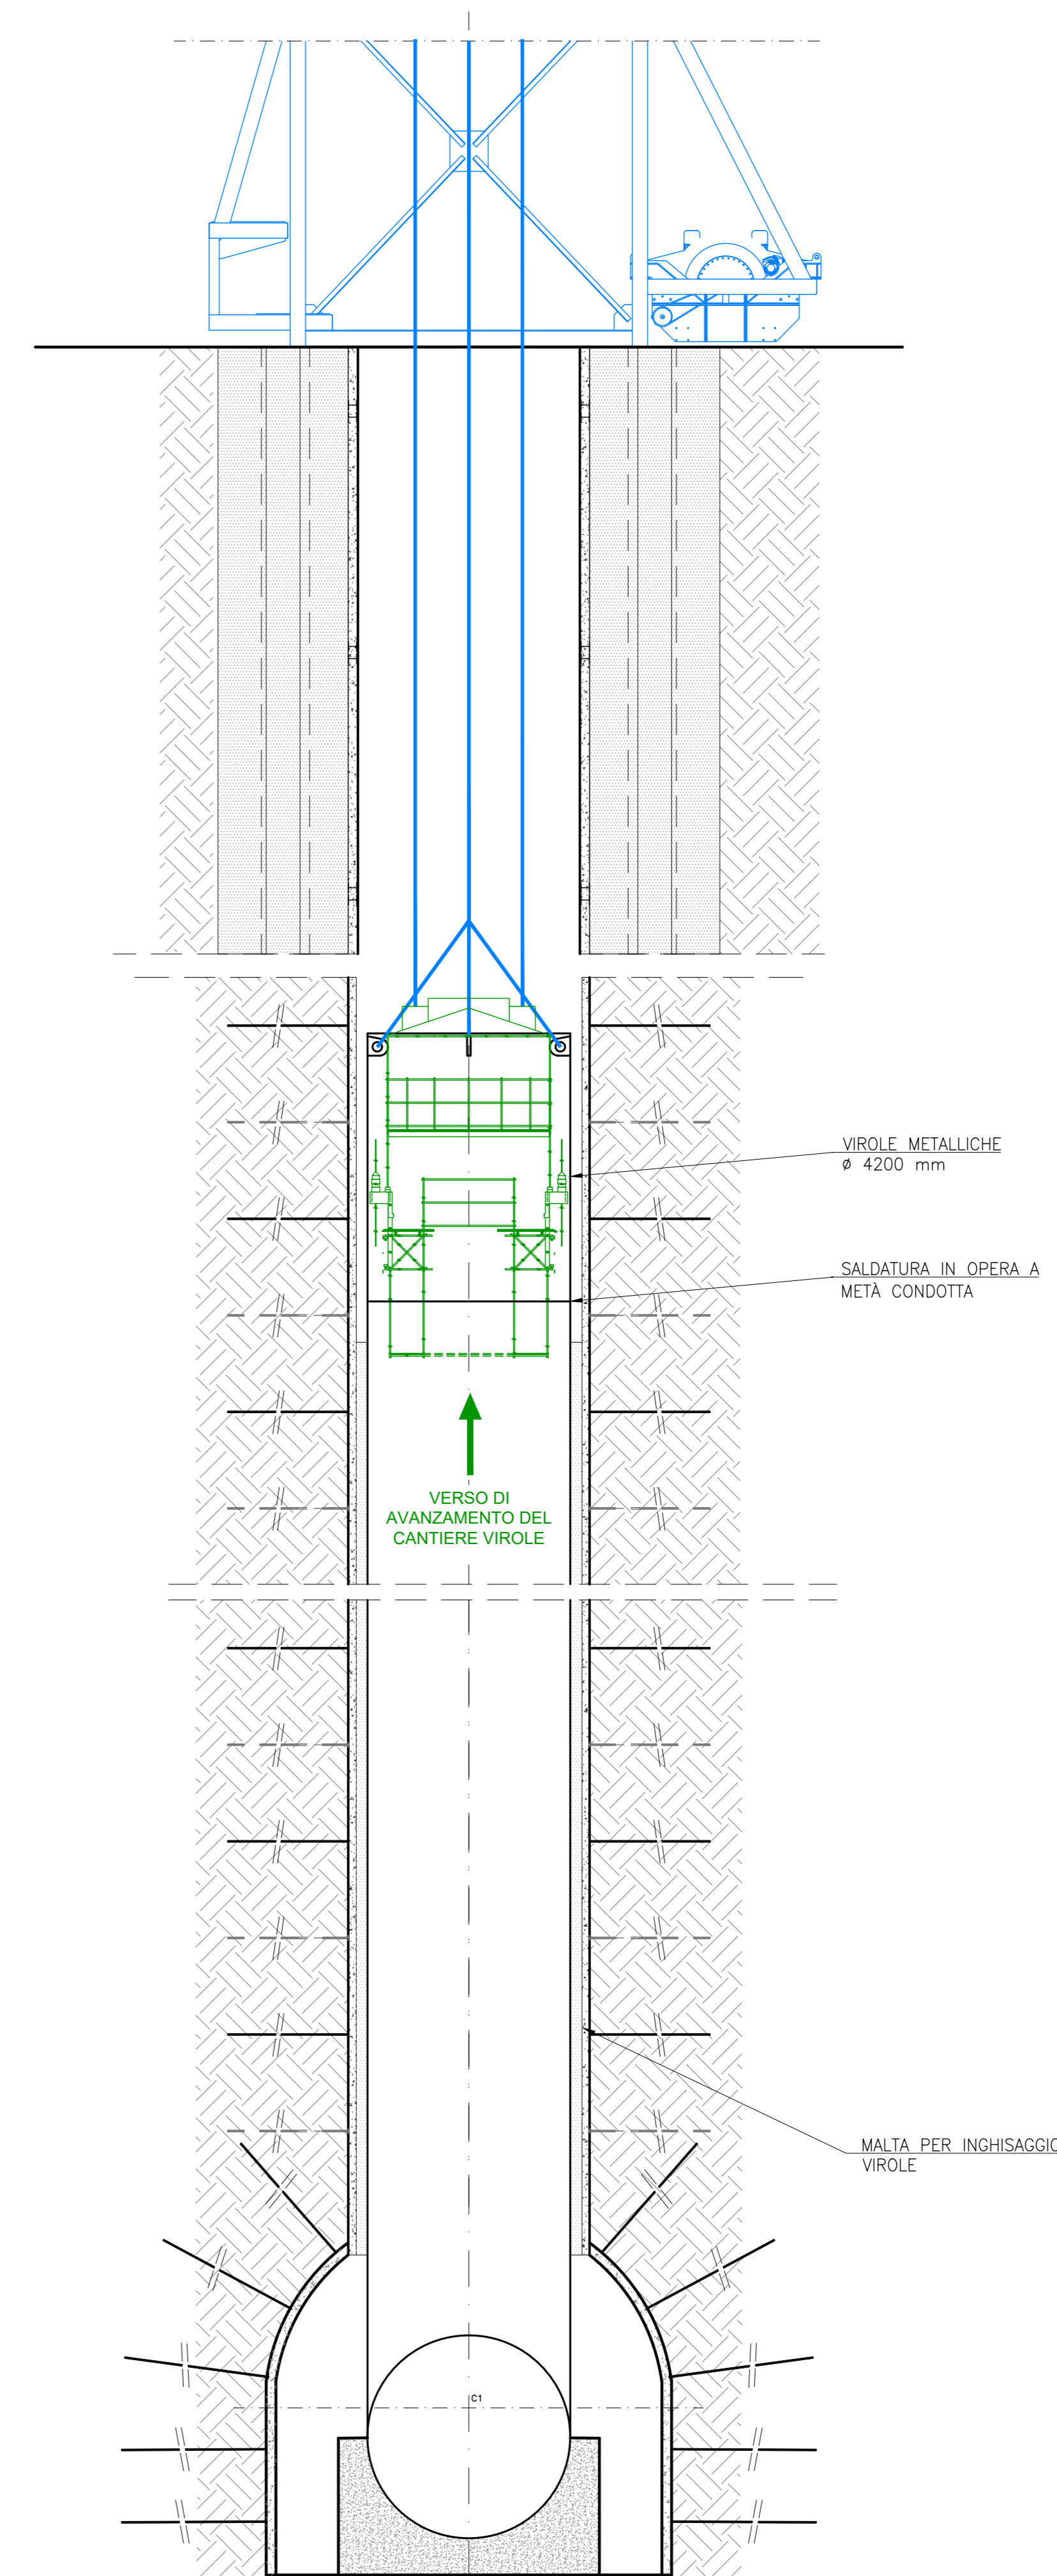

"FAVAZZINA"
Impianto di accumulo idroelettrico mediante pompaggio ad alta flessibilità

Comune di Scilla (RC)

COMMITENTE 	COORDINAMENTO / MANDANTE STRATEGIES FOR WATER 	PROGETTAZIONE GEOTECNICA / MANDATARIA
TITOLO ELABORATO Vie d'Acqua Pozzo Opera di Presa Bacino di Monte Fasi esecutive		SCALA 1:100
CONMESSA 1422		DATA 14/04/2023
CODIFICA DOCUMENTO 1422-F-GD-D-07		AUTORE L. MACCHIA

0	PRIMA EMISSIONE	Aprile 2023	PM	LV	P.MACCHI
REV.	DESCRIZIONE	DATA	REDATTO	VERIFICATO	APPROVATO
1					
2					
Questo disegno non può essere riprodotto, né utilizzato altrove, né ceduto a terzi in tutto o in parte senza il consenso scritto degli autori