



SEZIONE 1

ASSE 1:200 / 1:400

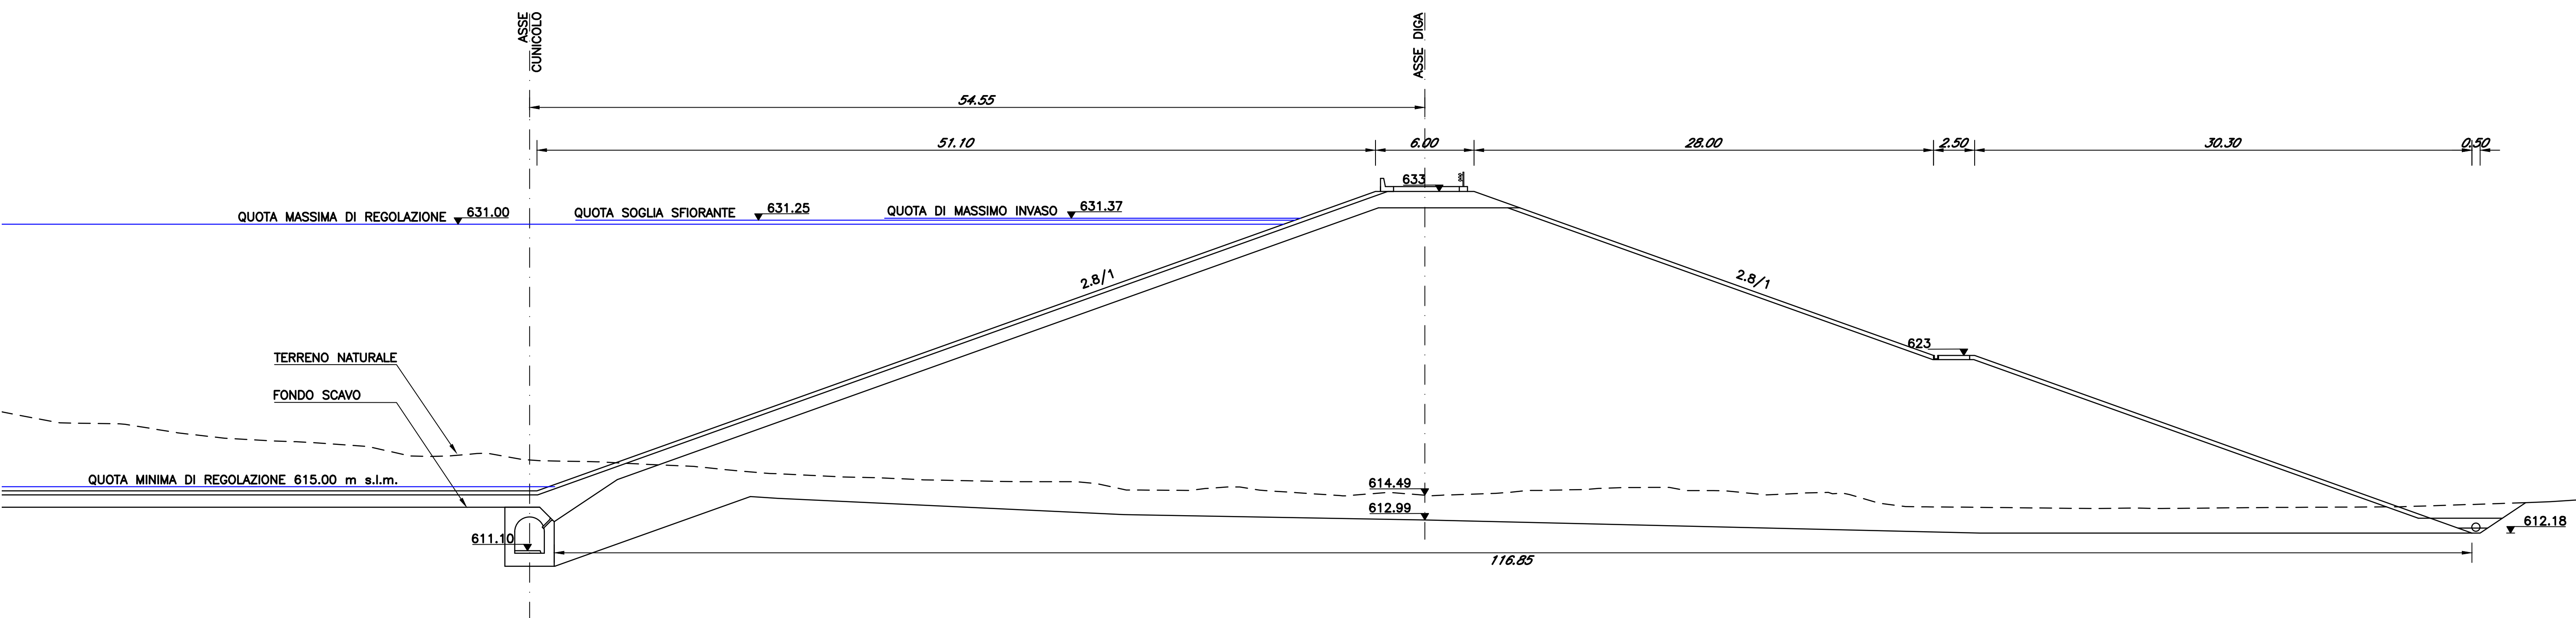


SEZIONE 2

ASSE 1:200 / 1:400

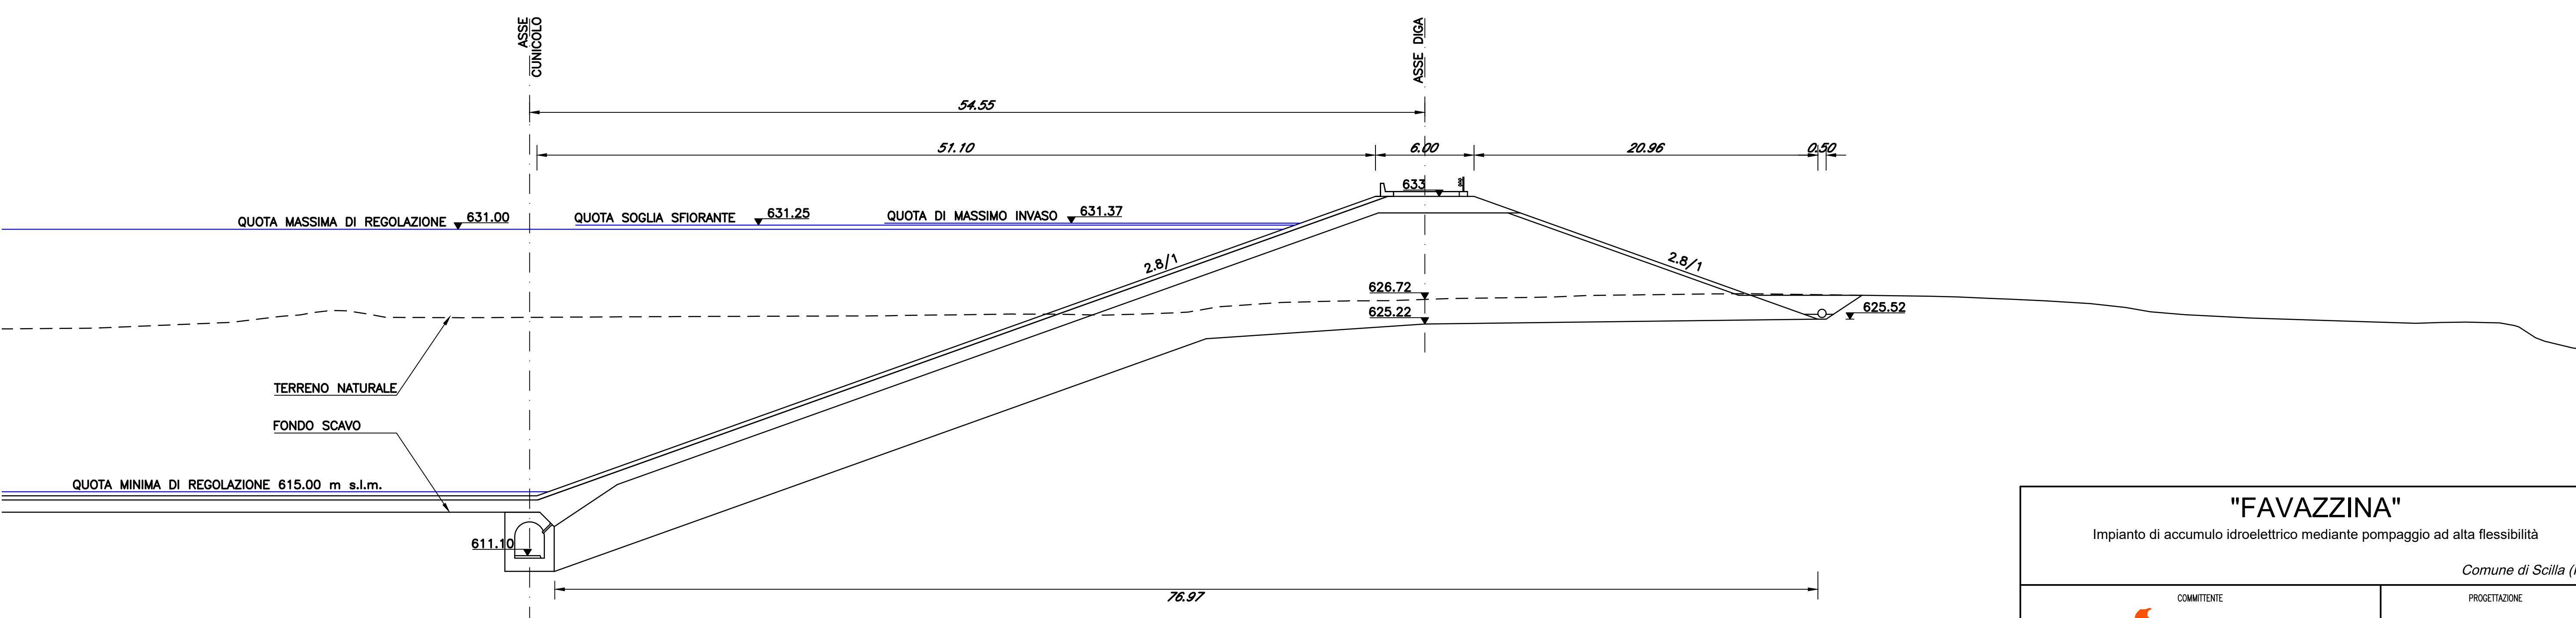

"FAVAZZINA"
 Impianto di accumulo idroelettrico mediante pompaggio ad alta flessibilità
 Comune di Scilla (RC)

		COMMITTENTE PROGETTAZIONE			
TITOLO ELABORATO Bacino di monte Sezioni diga 1 e 2		SCALA	1:200 / 1:400		
		COMMESSA	1422		
		CODIFICA DOCUMENTO	1422-J-FN-D-06-0		
REV.	DESCRIZIONE	DATA	REDAITTO	VERIFICATO	APPROVATO
0	PRIMA EMISSIONE	04/04/2023	Esterno	P. Macchi	L. Papetti
1					
2					
3					
4					

Questo disegno non può essere riprodotto, né utilizzato altrove, né ceduto a terzi in tutto o in parte senza il consenso scritto degli autori