



### SEZIONE 5

ASSE 1:200 / 1:400

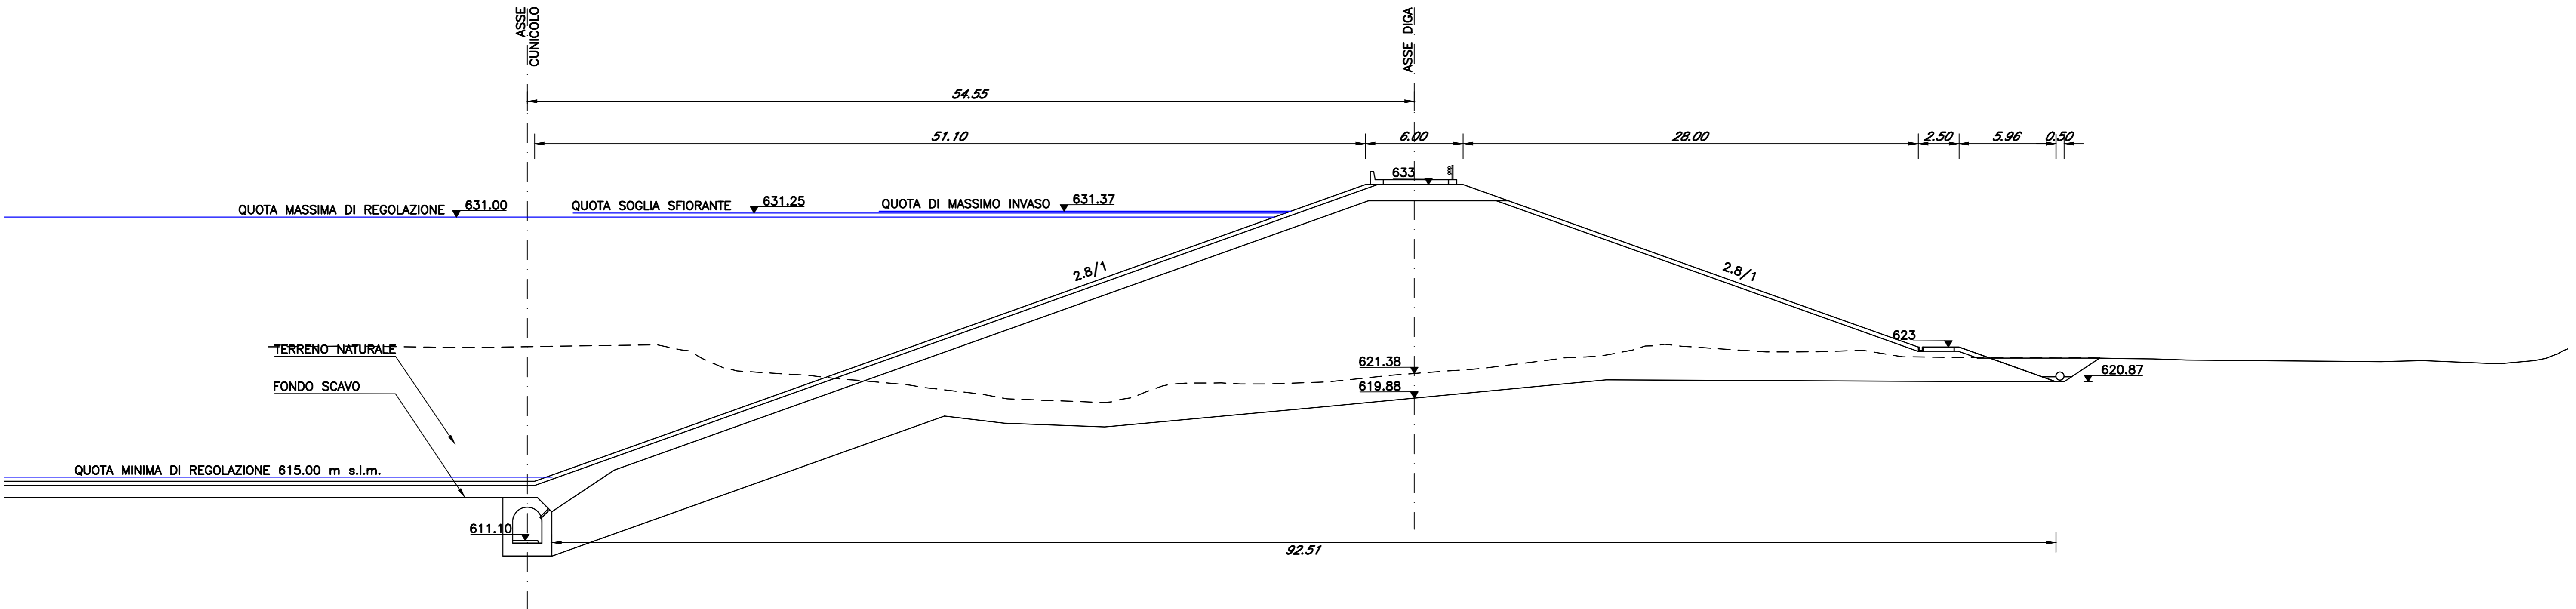

### SEZIONE 6


ASSE 1:200 / 1:400

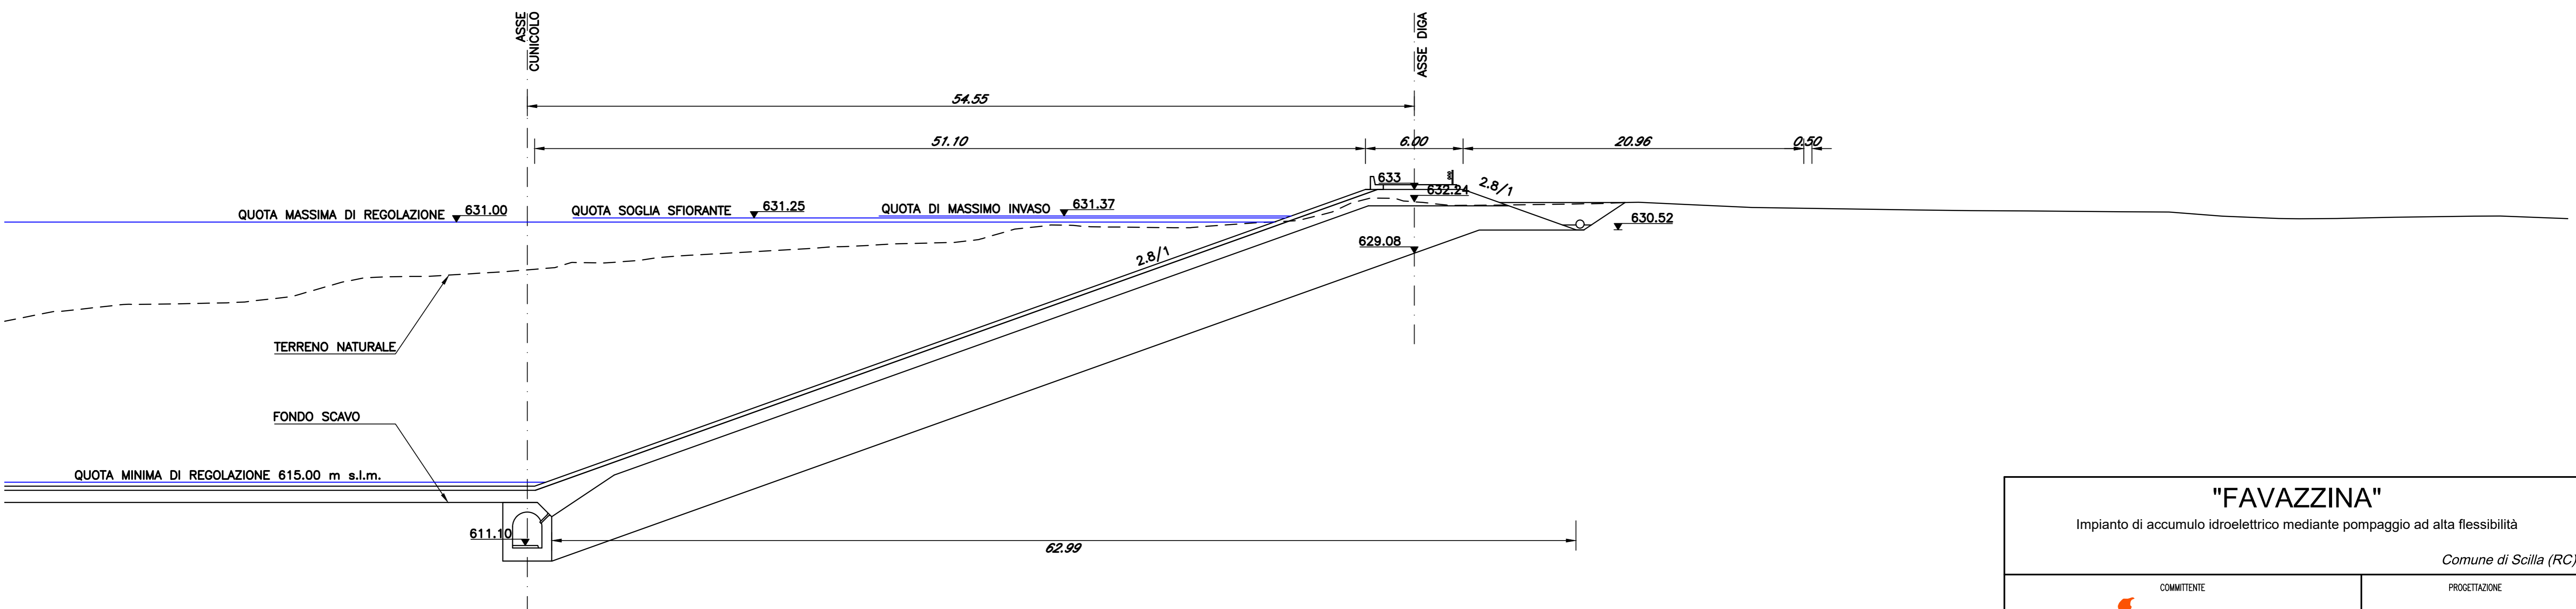

## "FAVAZZINA"

Impianto di accumulo idroelettrico mediante pompaggio ad alta flessibilità

Comune di Scilla (RC)

COMMITTENTE 		PROGETTAZIONE _____			
TITOLO ELABORATO <b>Bacino di monte Sezioni diga 5 e 6</b>		SCALA 1:200 / 1:400			
		COMMESSA 1422			
		CODIFICA DOCUMENTO 1422-J-FN-D-08-0			
4					
3					
2					
1					
0	PRIMA EMISSIONE	04/04/2023	Esterno	P. Macchi	L. Papetti
REV.	DESCRIZIONE	DATA	REDAITO	VERIFICATO	APPROVATO
1					
2					
Questo disegno non può essere riprodotto, né utilizzato altrove, né ceduto a terzi in tutto o in parte senza il consenso scritto degli autori