



SEZIONE 7
ASSE 1:200 / 1:400

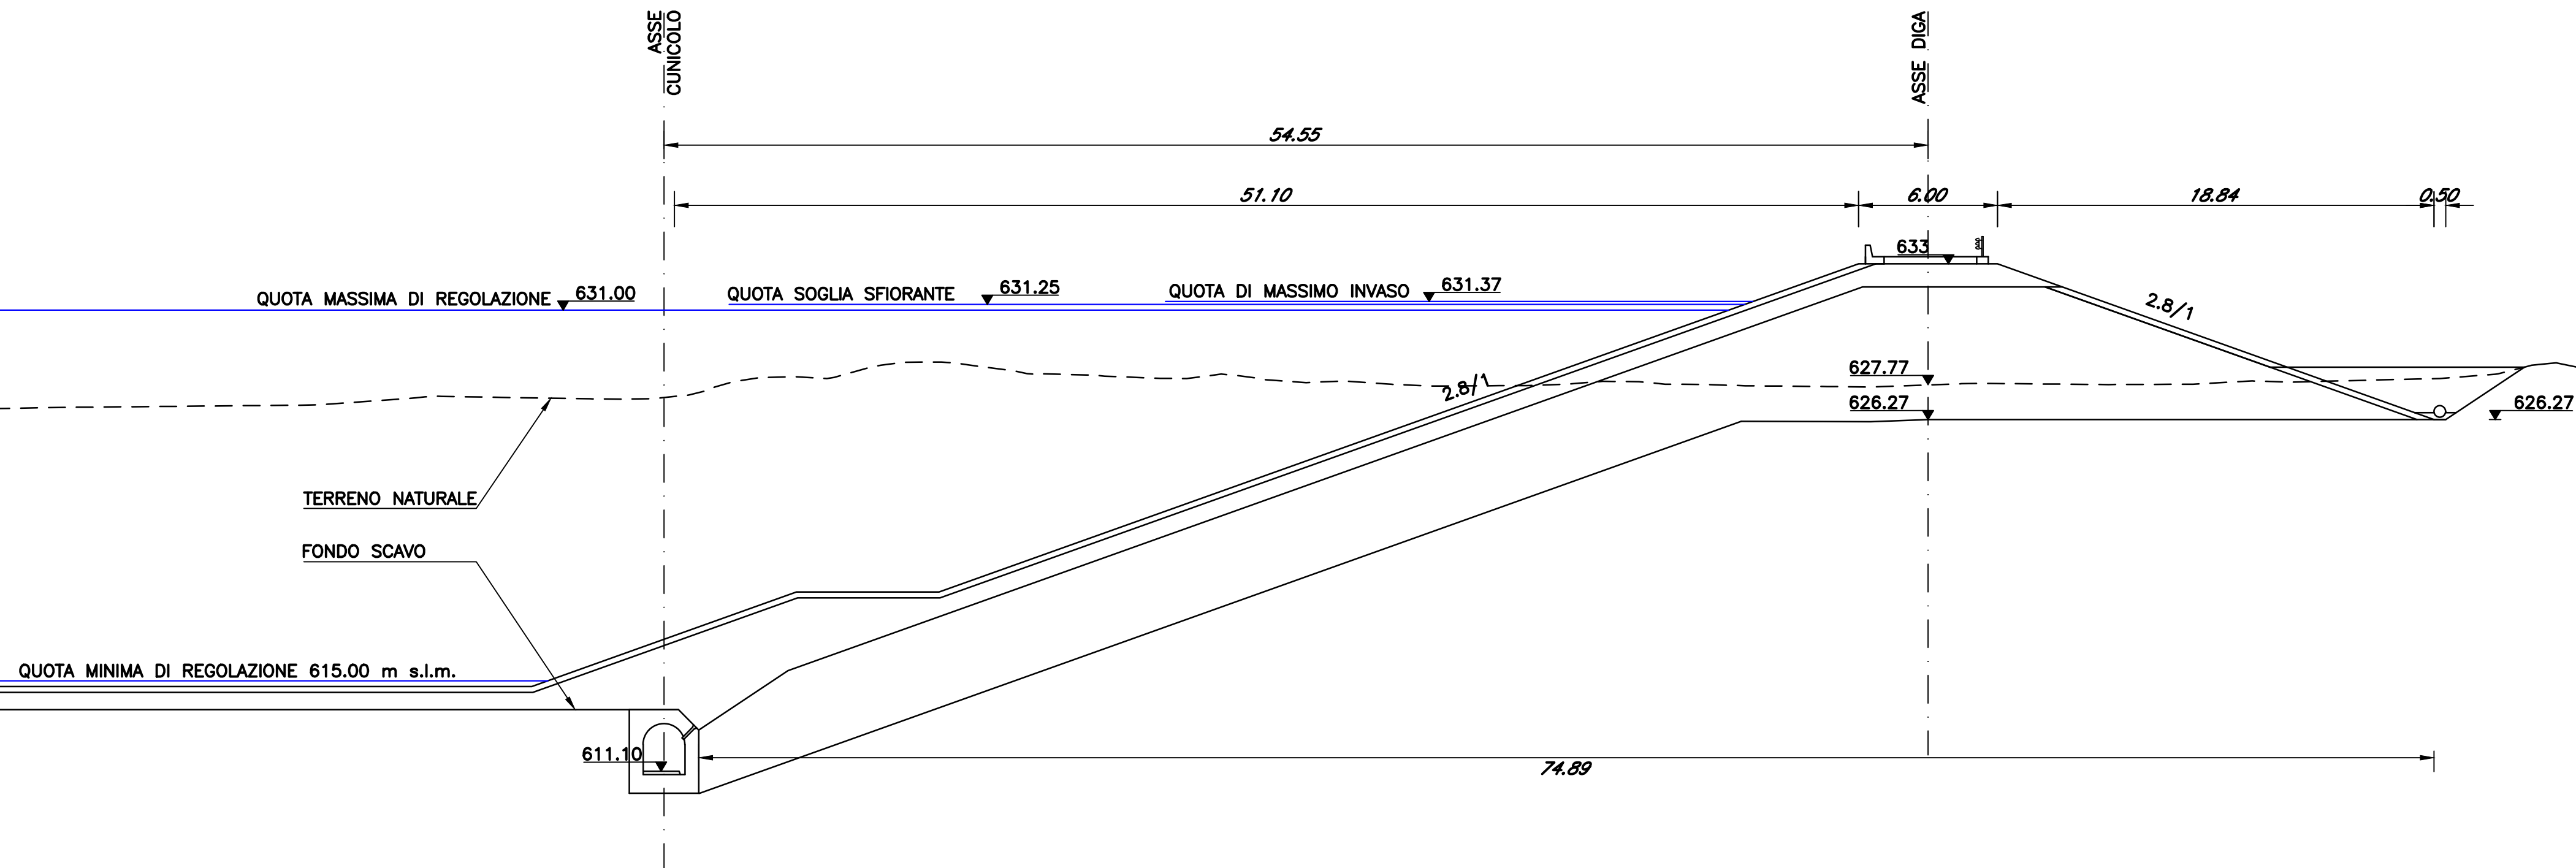

SEZIONE 8
ASSE 1:200 / 1:400

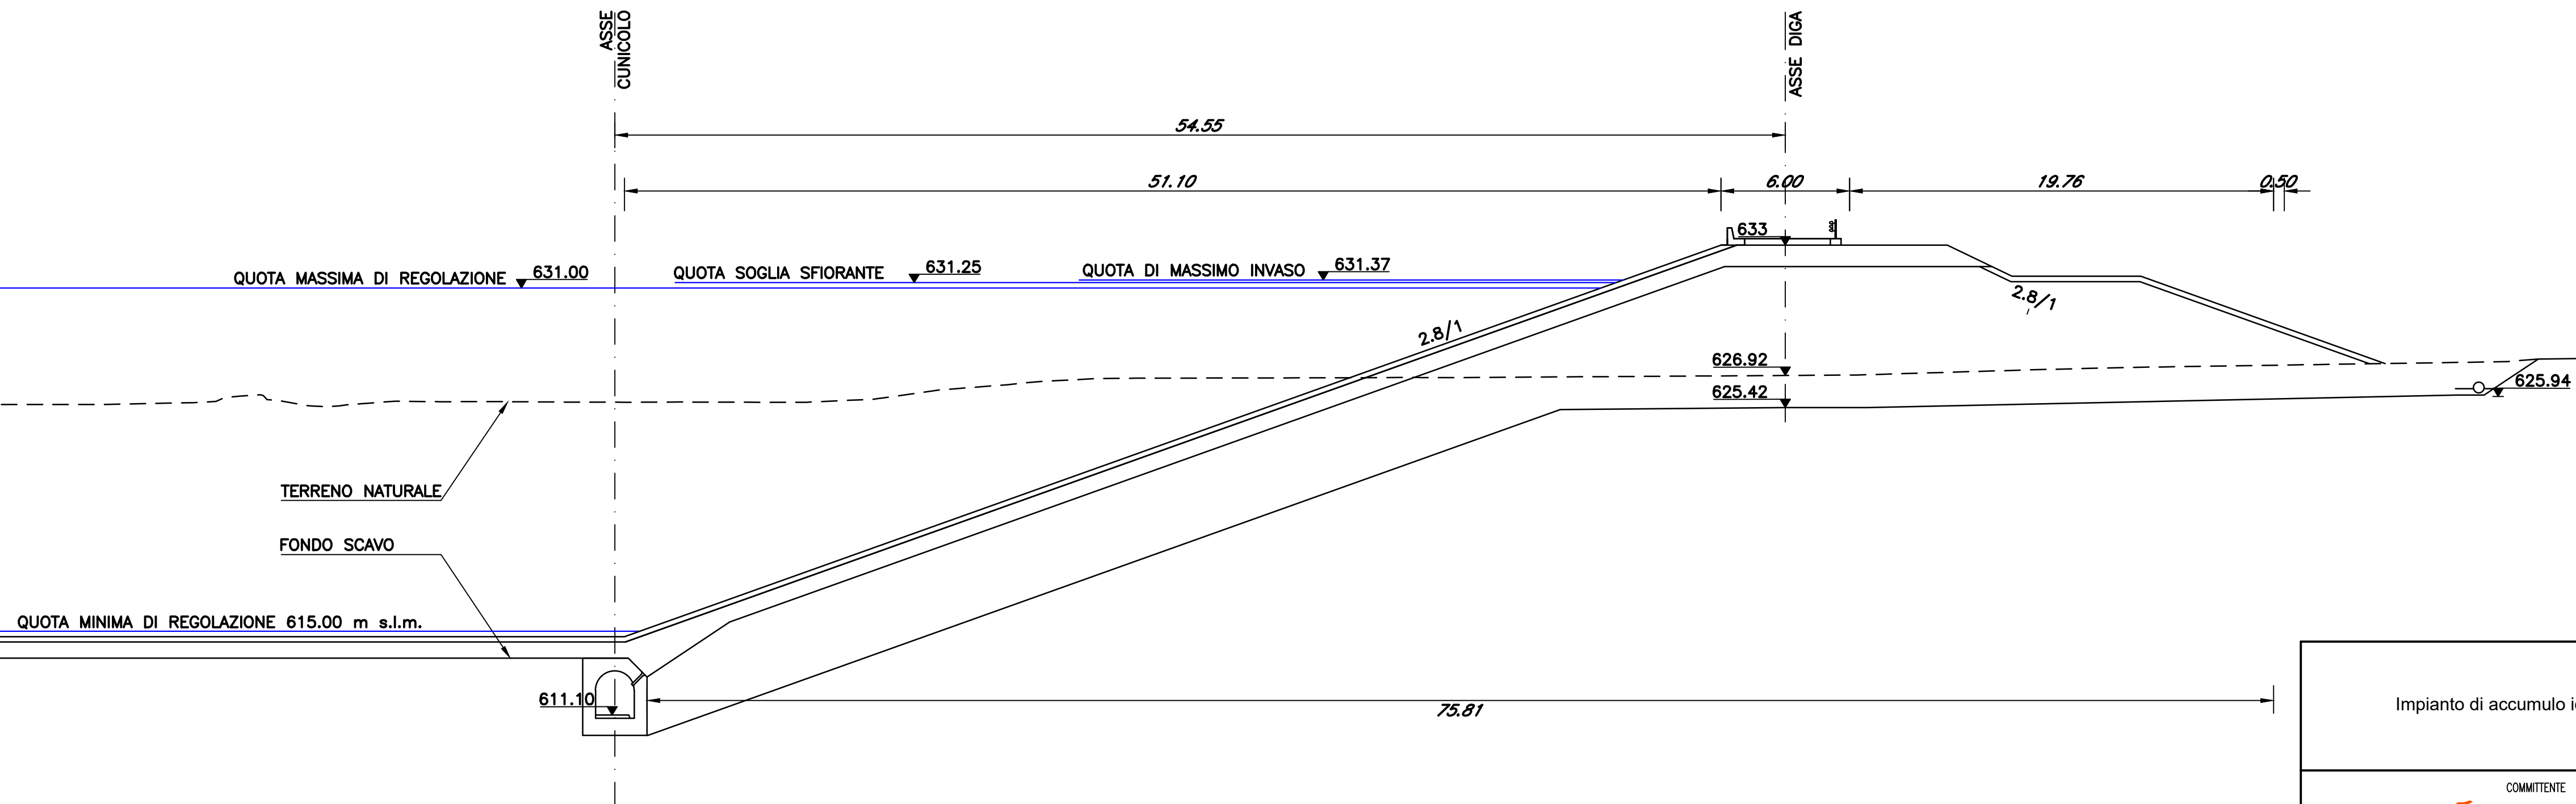

"FAVAZZINA"					
Impianto di accumulo idroelettrico mediante pompaggio ad alta flessibilità					
<i>Comune di Scilla (RC)</i>					
COMMITTENTE			PROGETTAZIONE		

TITOLO ELABORATO		SCALA	1:200 / 1:400		
Bacino di monte Sezioni diga 7 e 8		COMMESSA	1422		
		CODIFICA DOCUMENTO	1422-J-FN-D-09-0		
4					
3					
2					
1					
0	PRIMA EMISSIONE	04/04/2023	Esterno	P Macchi	L. Papetti
REV.	DESCRIZIONE	DATA	REDATTO	VERIFICATO	APPROVATO
1					
2					
Questo disegno non può essere riprodotto, né utilizzato altrove, né ceduto a terzi in tutto o in parte senza il consenso scritto degli autori					