


SEZIONE 11

ASSE 1:200 / 1:400

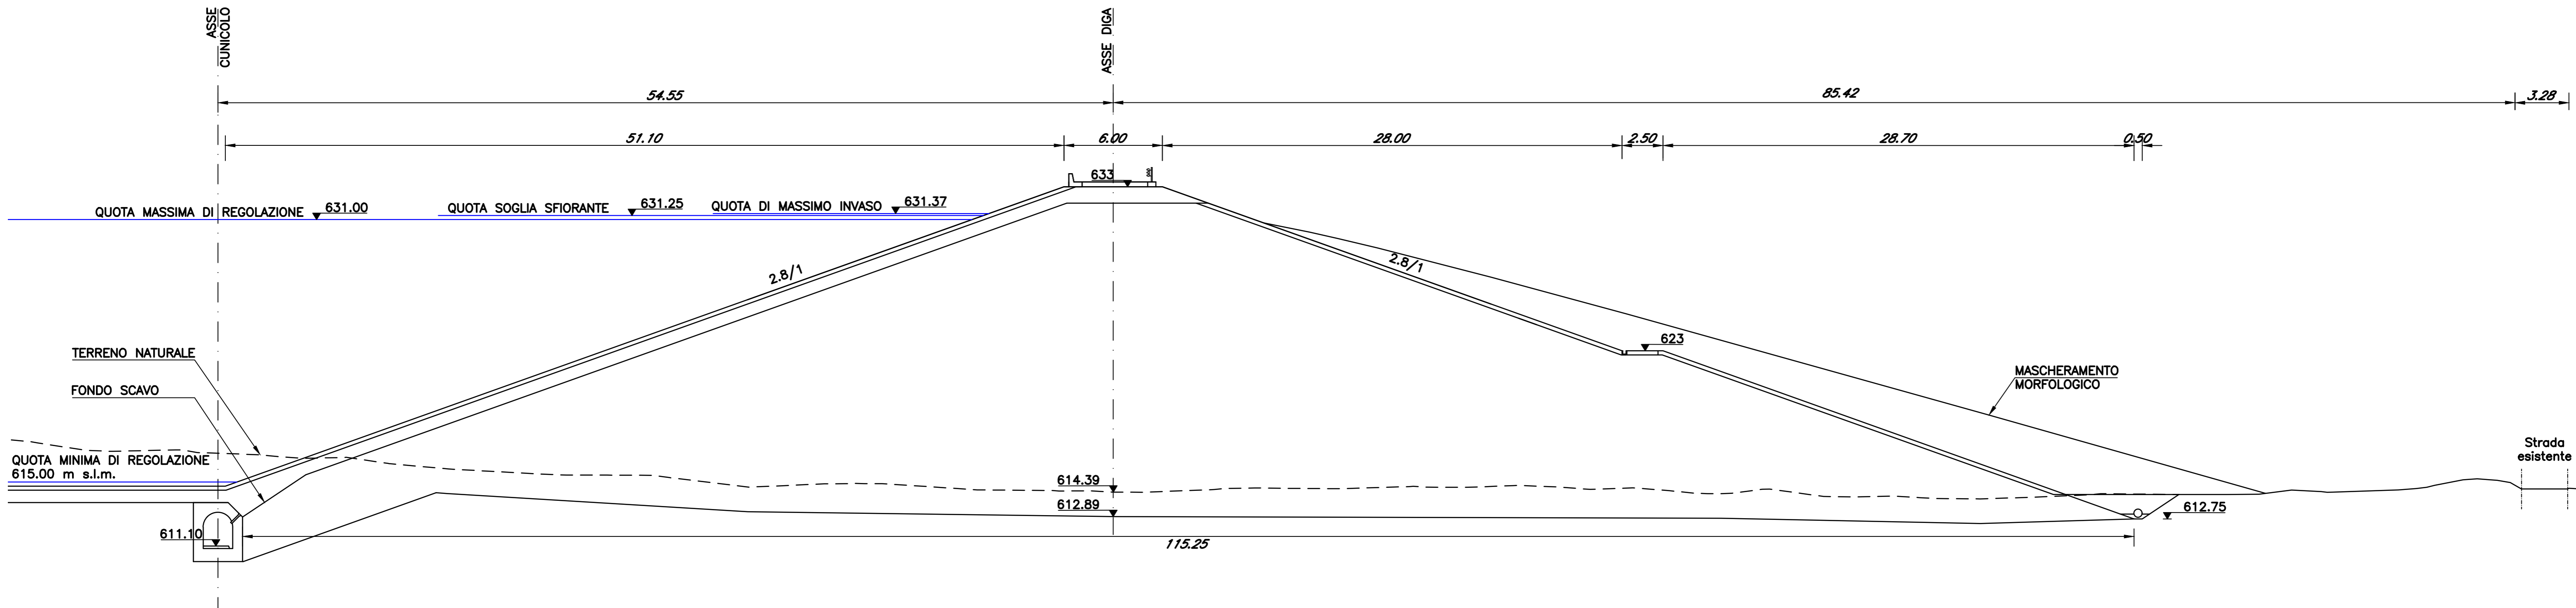

"FAVAZZINA"					
Impianto di accumulo idroelettrico mediante pompaggio ad alta flessibilità					
<i>Comune di Scilla (RC)</i>					
COMMITTENTE 			PROGETTAZIONE 		
TITOLO ELABORATO Bacino di monte Sezione diga 11			SCALA	1:200 / 1:400	
			COMMESSA	1422	
			CODIFICA DOCUMENTO	1422-J-FN-D-11-0	
REV.	DESCRIZIONE	DATA	REDAITTO	VERIFICATO	APPROVATO
0	PRIMA EMISSIONE	04/04/2023	Esterno	P. Macchi	L. Papetti
1					
2					
3					
4					
Questo disegno non può essere riprodotto, né utilizzato altrove, né ceduto a terzi in tutto o in parte senza il consenso scritto degli autori.					