



# PIANTA DEL CUNICOLO DI ACCESSO

ASSE 1:200 / 1:400

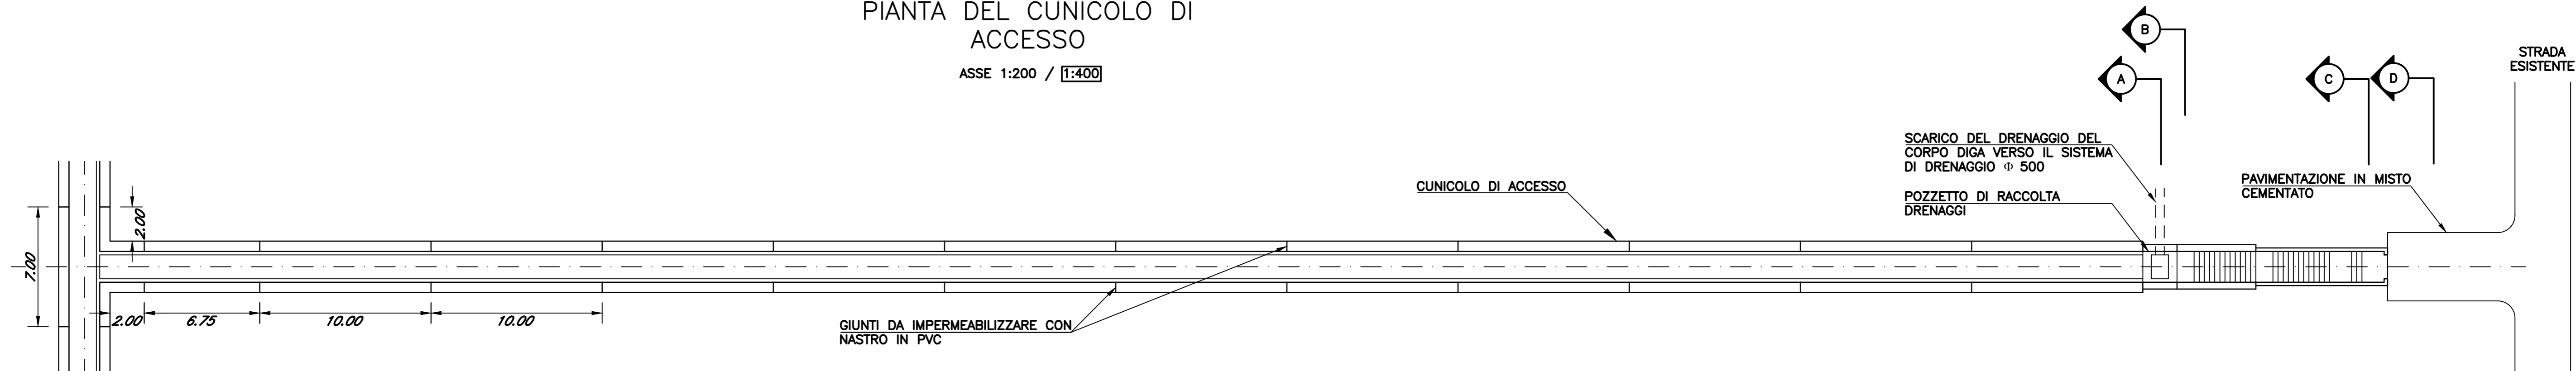

# PROFILO LONGITUDINALE DEL CUNICOLO DI ACCESSO

ASSE 1:200 / 1:400

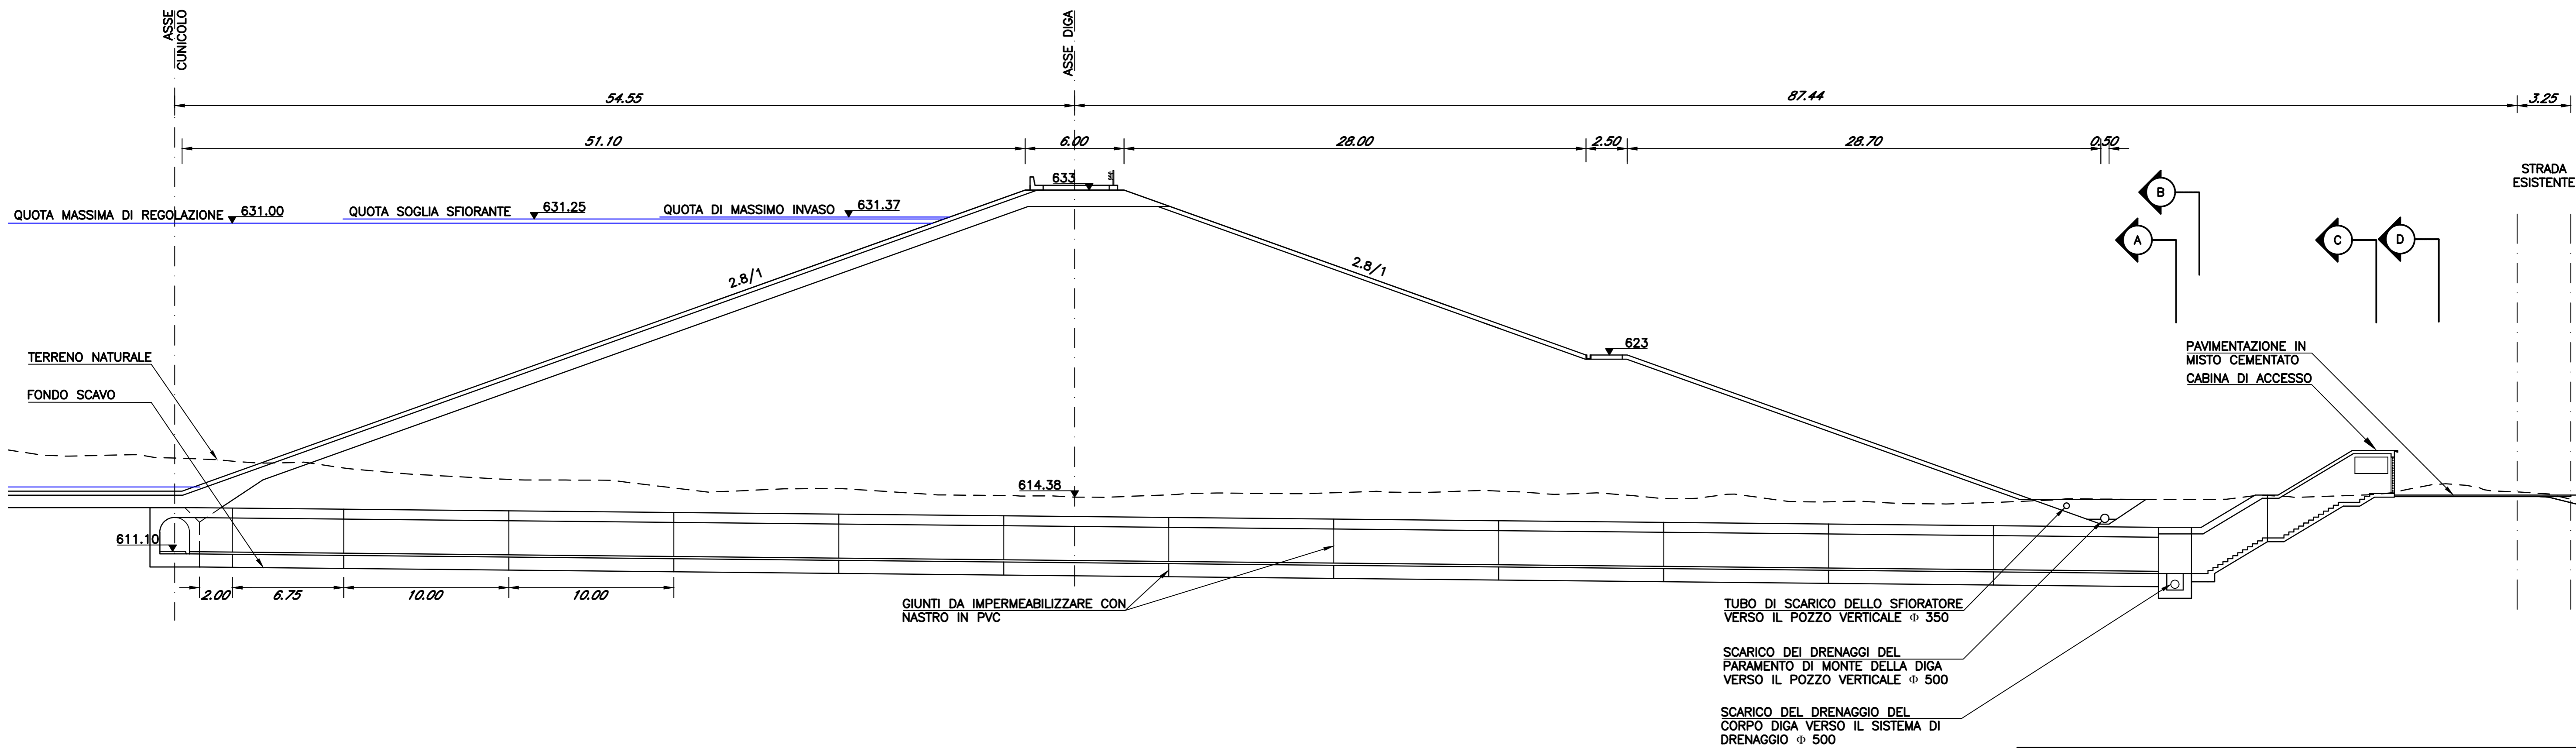

## "FAVAZZINA"

Impianto di accumulo idroelettrico mediante pompaggio ad alta flessibilità

Comune di Scilla (RC)

		COMMITENTE PROGETTAZIONE	
TITOLO ELABORATO <b>Bacino di monte Cunicolo di accesso</b>		SCALA	1:200 / 1:400
		COMMESSA	1422
		CODIFICA DOCUMENTO	1422-J-FN-D-14-0
4			
3			
2			
1			
0	PRIMA EMISSIONE	04/04/2023	Esterno P Macchi L. Papetti
REV.	DESCRIZIONE	DATA	REDDATO VERIFICATO APPROVATO
1			
2			
3			
4			
5			
6			
7			
8			
9			
10			
11			
12			
13			
14			
15			
16			
17			

Questo disegno non può essere riprodotto, né utilizzato altrove, né ceduto a terzi in tutto o in parte senza il consenso scritto degli autori