



**RAMPA DI USCITA DALLA A32
ASSE DI TRACCIAMENTO**
scala 1:1000

LEGENDA


- ASSE DI TRACCIAMENTO
- COORDINATA EST
- COORDINATA NORD
- CENTRO CURVA
- VERTICE DELLA POLICENALE D'ASSE



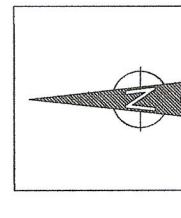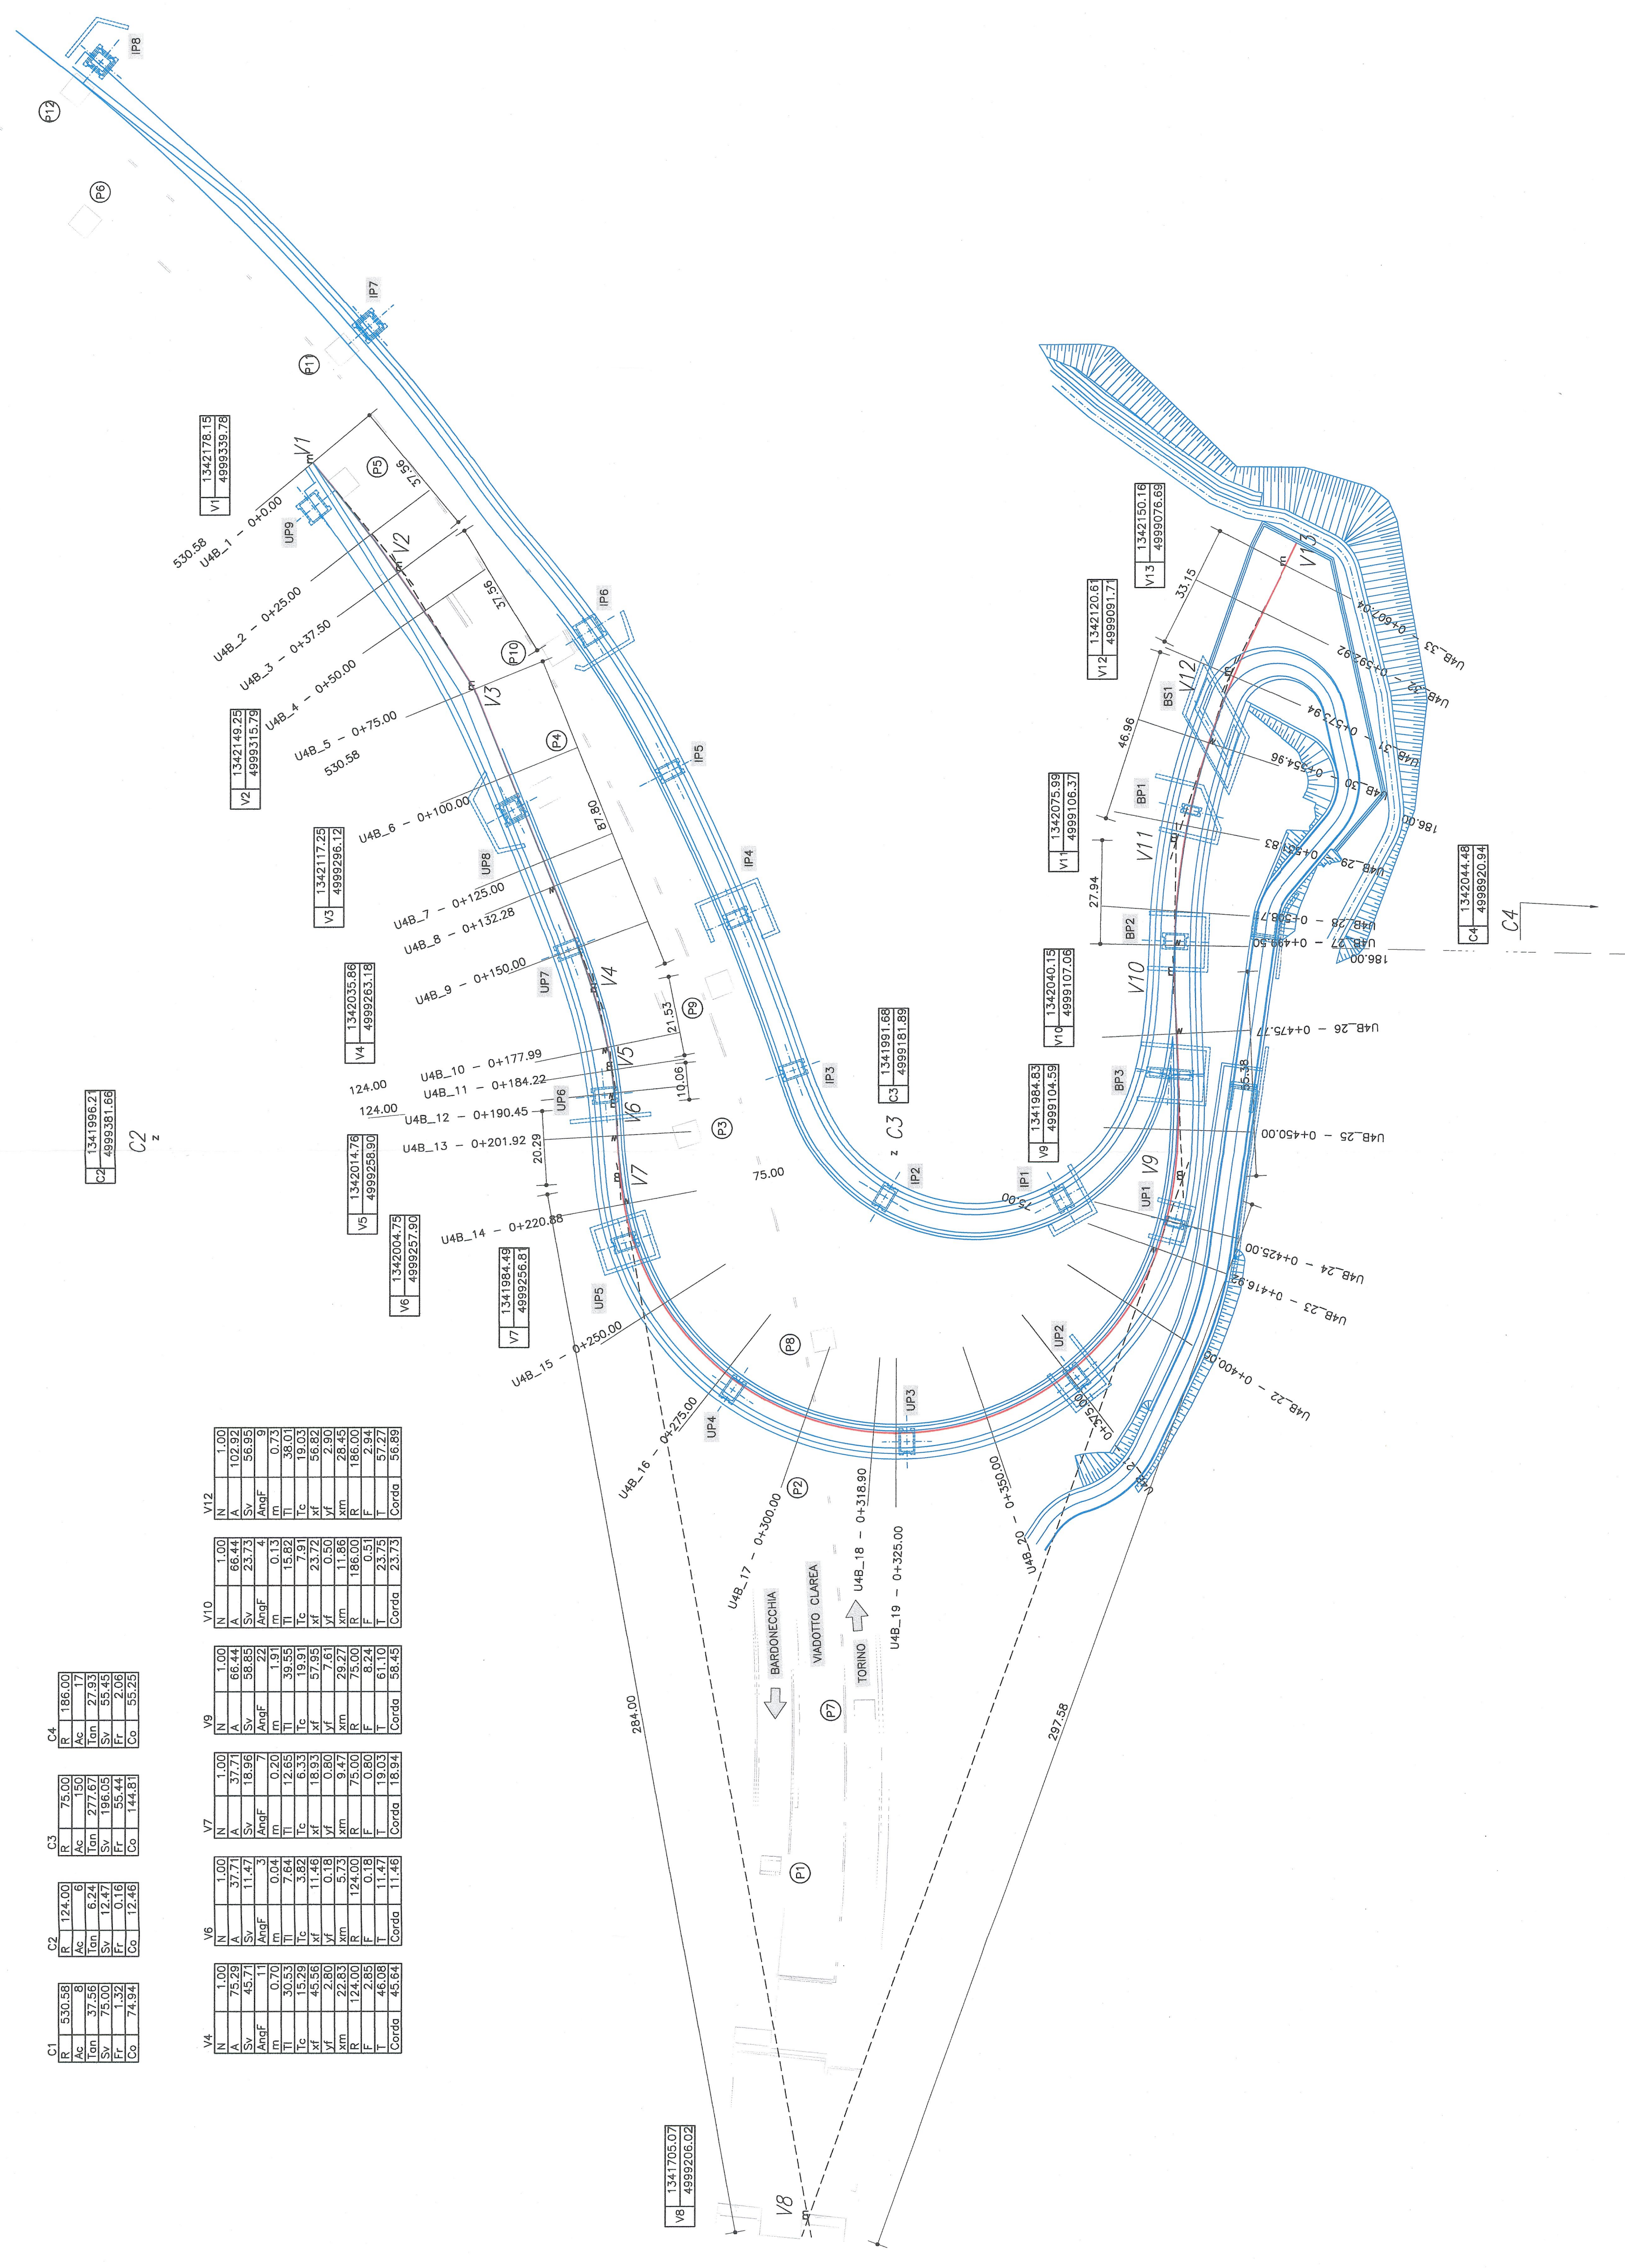

PLANIMETRIA DI INQUADRAMENTO

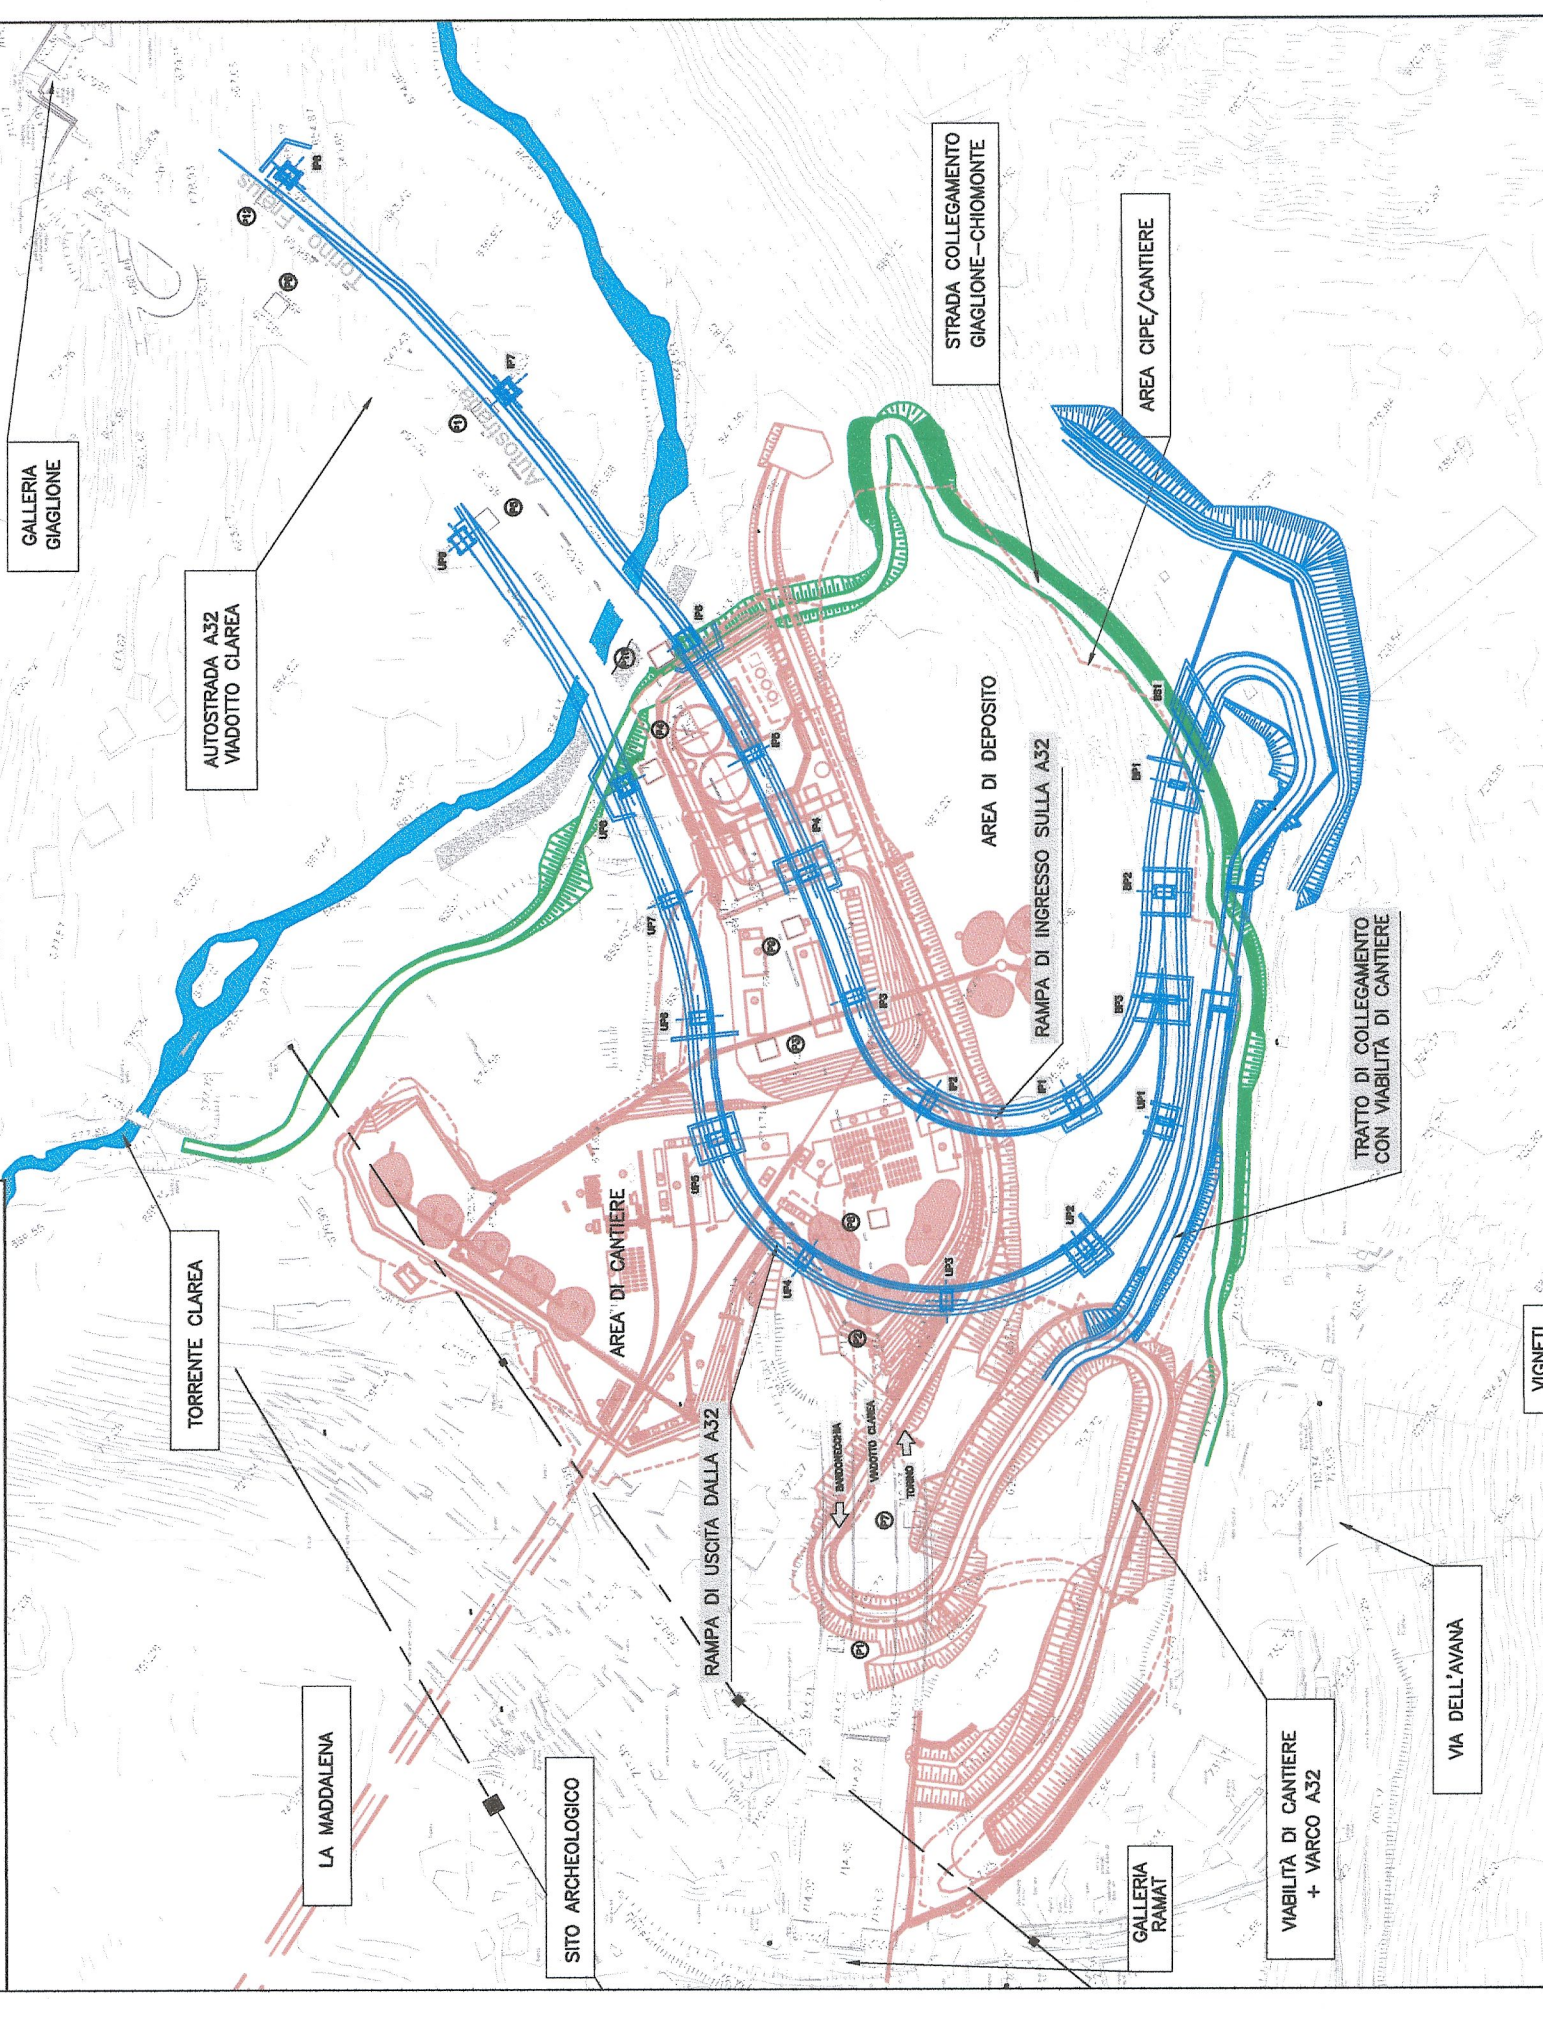

RIFERIMENTI / REFERENCES:

PDZ_C3A_MUS_0002_AAP - Relazione tecnico-illustrativa
 PDZ_C3A_MUS_0007_AAP - PUA - Planimetria di progetto
 PDZ_C3A_MUS_1001_AAP - PUA - Planimetria di progetto
 PDZ_C3A_MUS_1003_AAP - PUA - Planimetria di progetto
 PDZ_C3A_MUS_1008_AAP - PUA - Sezione tipo
 PDZ_C3A_MUS_1011_AAP - PUA - Sezione tipo
 PDZ_C3A_MUS_1012_AAP - PUA - Quadro delle sezioni

LIAISON LYON - TURIN / COLLEGAMENTO TORINO - LIONE
 Parte commune franco-italienne / Sezione transfrontaliera

NOUVELLE LIGNE LYON TURIN - NUOVA LINEA TORINO LIONE
 PARTIE COMMUNE FRANCO-ITALIENNE - PARTE COMUNE ITALO-FRANCESE

REVISION DE L'AVANT-PROJET DE REFERENCE - REVISIONE DEL PROGETTO DEFINITIVO
 CUP C11J06000030001

ECHANGEUR DE LA MADDALENA - SVINCOLO DE LA MADDALENA
SORTIE DE LA RAMPE DE A32 - SUIVI AXIS -
RAMPA DI USCITA DALLA A32 - ASSE DI TRACCIAMENTO

Index	Date / Data	Modifications / Modifiche	Projet / Progetto	Etat par / Consente da	Visa par / Autorizzato da
0	09/02/2013	Projet de référence / Prima edizione	LE BARBERIS (Maurizio)	C. GIOVANNETTI (Maurizio)	M. BERTI (Sara)
A	09/02/2013	Publication des coordonnées LIT / Rilascio e sopralluoghi LIT	LE BARBERIS (Maurizio)	C. GIOVANNETTI (Maurizio)	M. BERTI (Sara)

Code Doc P D 2 C 3 A M U S 1 0 0 2 A A P P L A

INDIRIZZO GEO / ADDRESS GEO C3A # # # 33 48 80 30 11

ECHELLE / SCALE 1:1000