SEZIONE TIPO VIABILITA' DI COLLEGAMENTO TRATTO MURI TIPO 4 A MENSOLA E TIPO 1 SU MICROPALI
scala 1:200

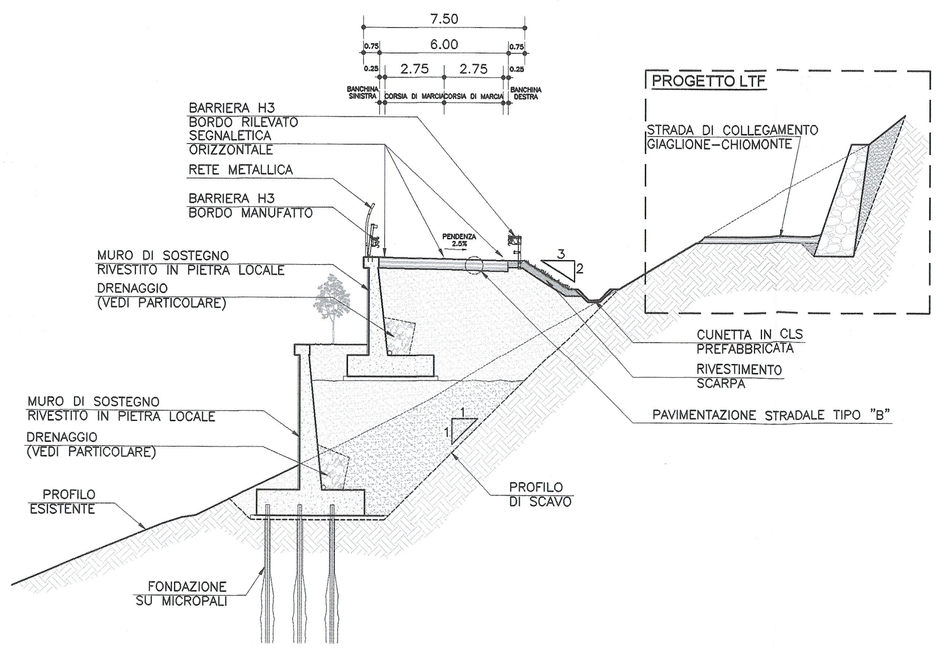

SEZIONE TIPO VIABILITA' DI COLLEGAMENTO TRATTO MURI TIPO 3 AD "U"
scala 1:200

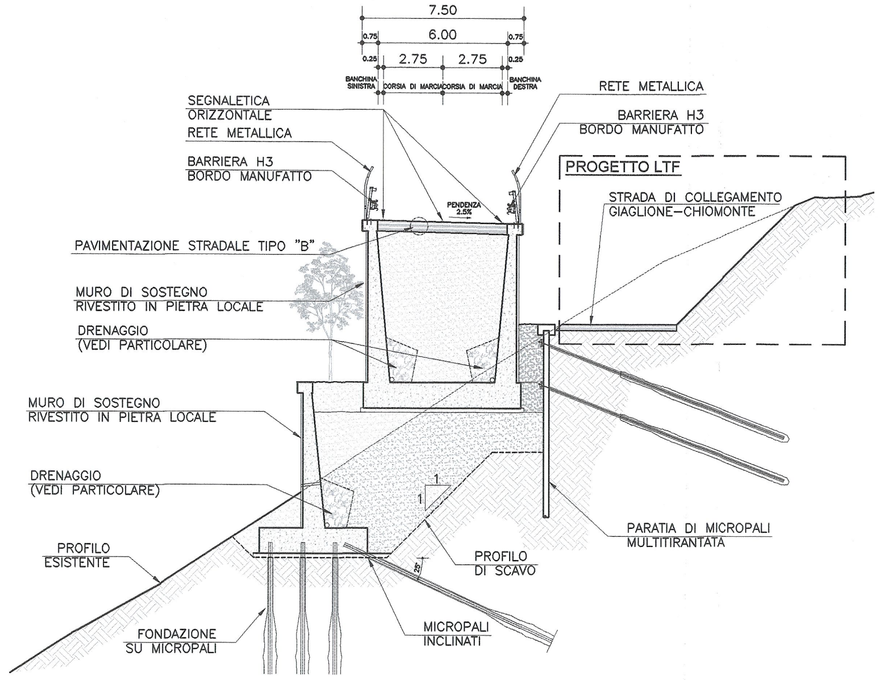

SEZIONE TIPO VIABILITA' DI COLLEGAMENTO TRATTO MURI TIPO 2 SU MICROPALI
scala 1:200

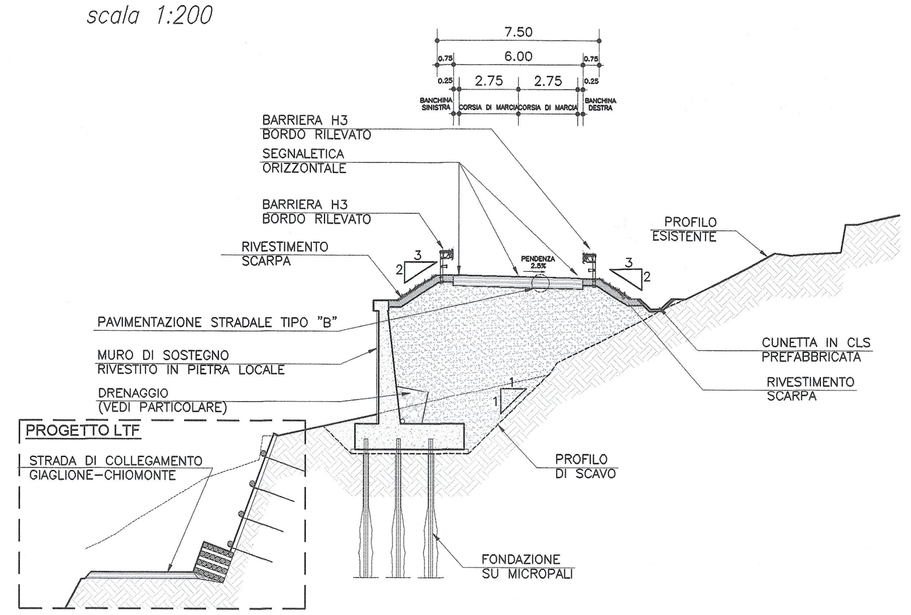

SEZIONE TIPO VIABILITA' DI COLLEGAMENTO MANUFATTO
scala 1:200

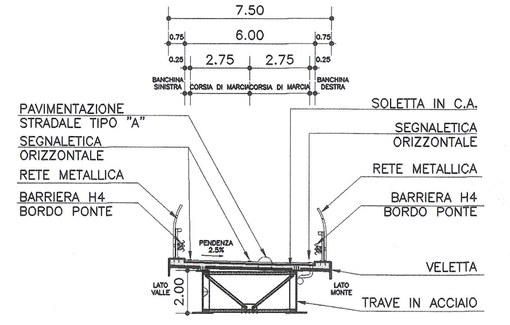

STRATIGRAFIA PAVIMENTAZIONE STRADALE
scala 1:20

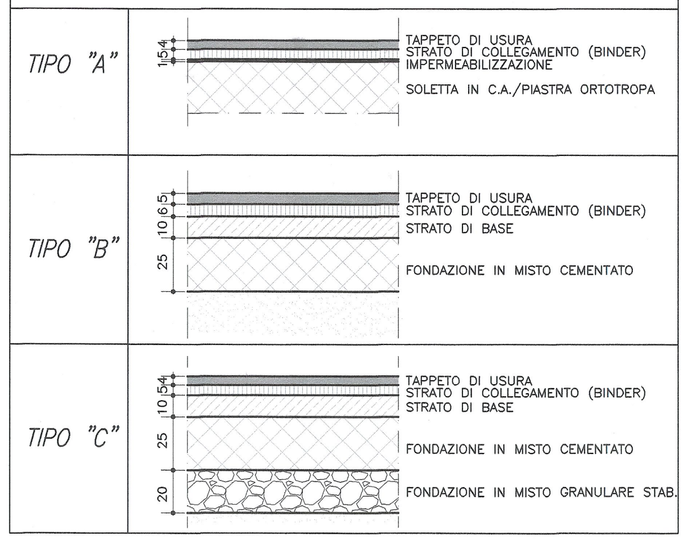

PARTICOLARE DRENAGGIO MURO
scala 1:50

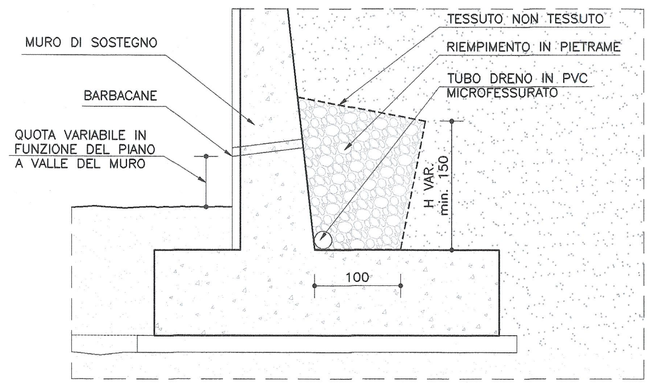

SEZIONE TIPO ALLARGAMENTO IMPALCATO A32 ESISTENTE
scala 1:200

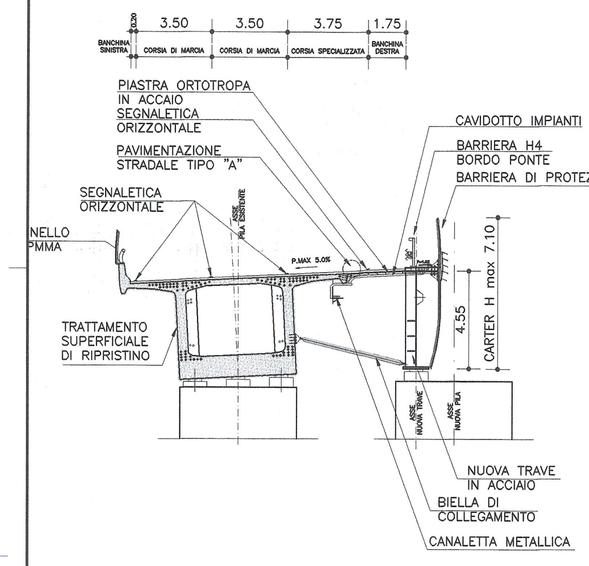

SEZIONE TIPO RAMPA DI INGRESSO SULLA A32
scala 1:200

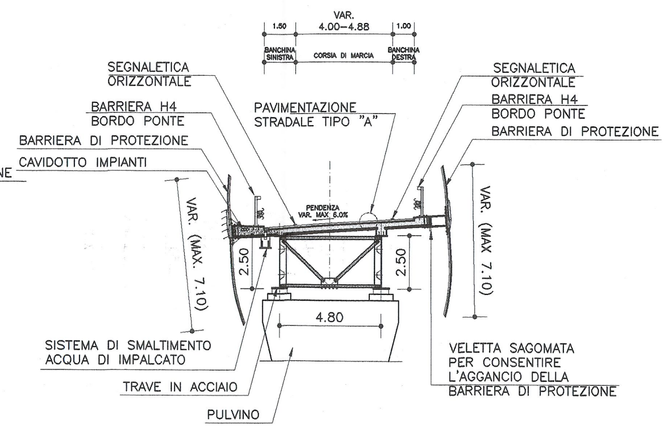

SEZIONE TIPO RAMPA DI USCITA DALLA A32
scala 1:200

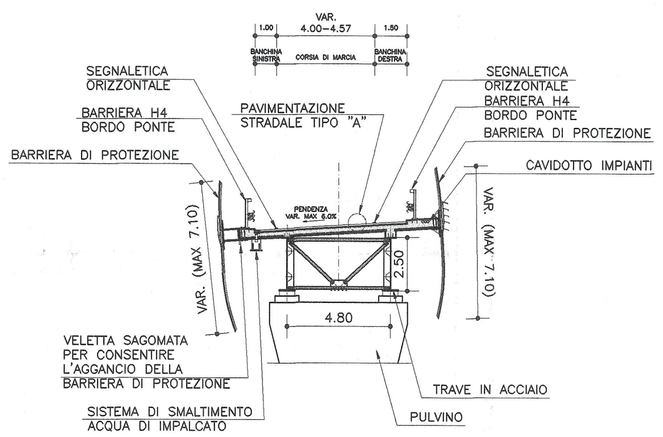

SEZIONE TIPO PIATTAFORMA STRADALE TRATTO BIDIREZIONALE TRA BP1 E BP2
scala 1:200

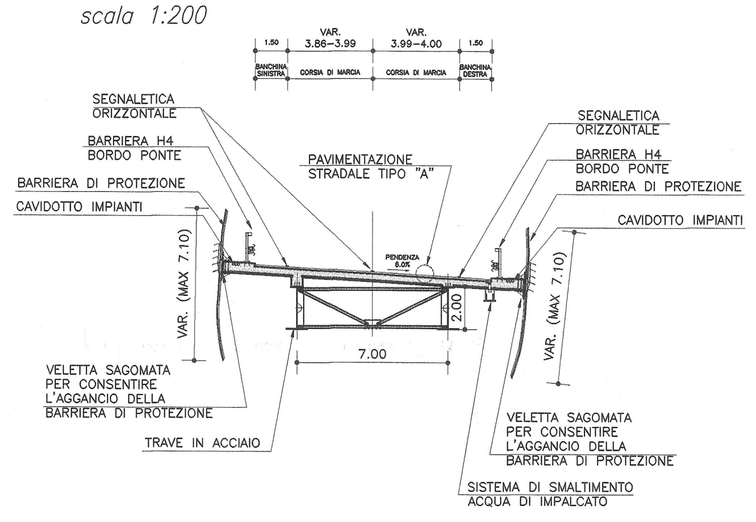

SEZIONE TIPO PIATTAFORMA STRADALE TRATTO BIDIREZIONALE TRA BP2 E BP3
scala 1:200

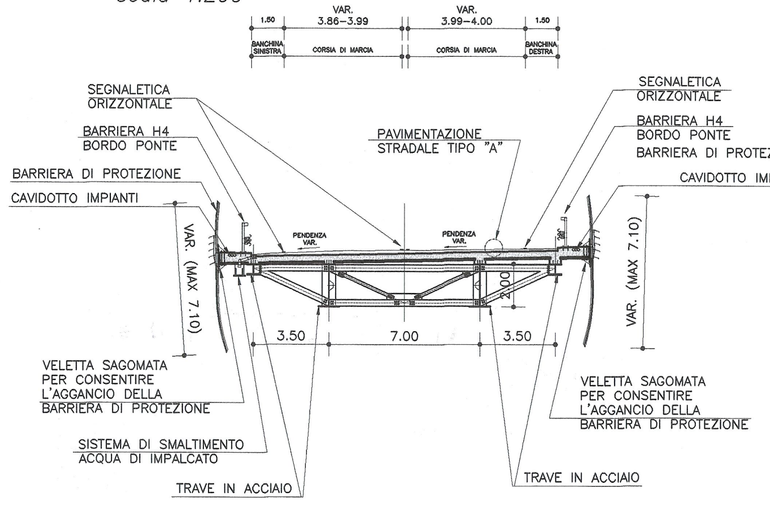

SEZIONE TIPO PIATTAFORMA STRADALE TRATTO BIDIREZIONALE TRA BS1 E BP1
scala 1:200

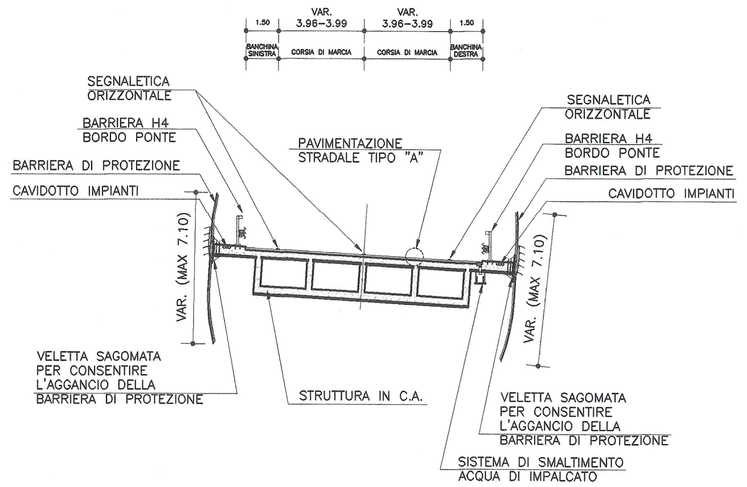

SEZIONE TIPO PIAZZALE TRA SVINCOLO A32 E TRATTO DI COLLEGAMENTO CON VIABILITA' DI CANTIERE
scala 1:200

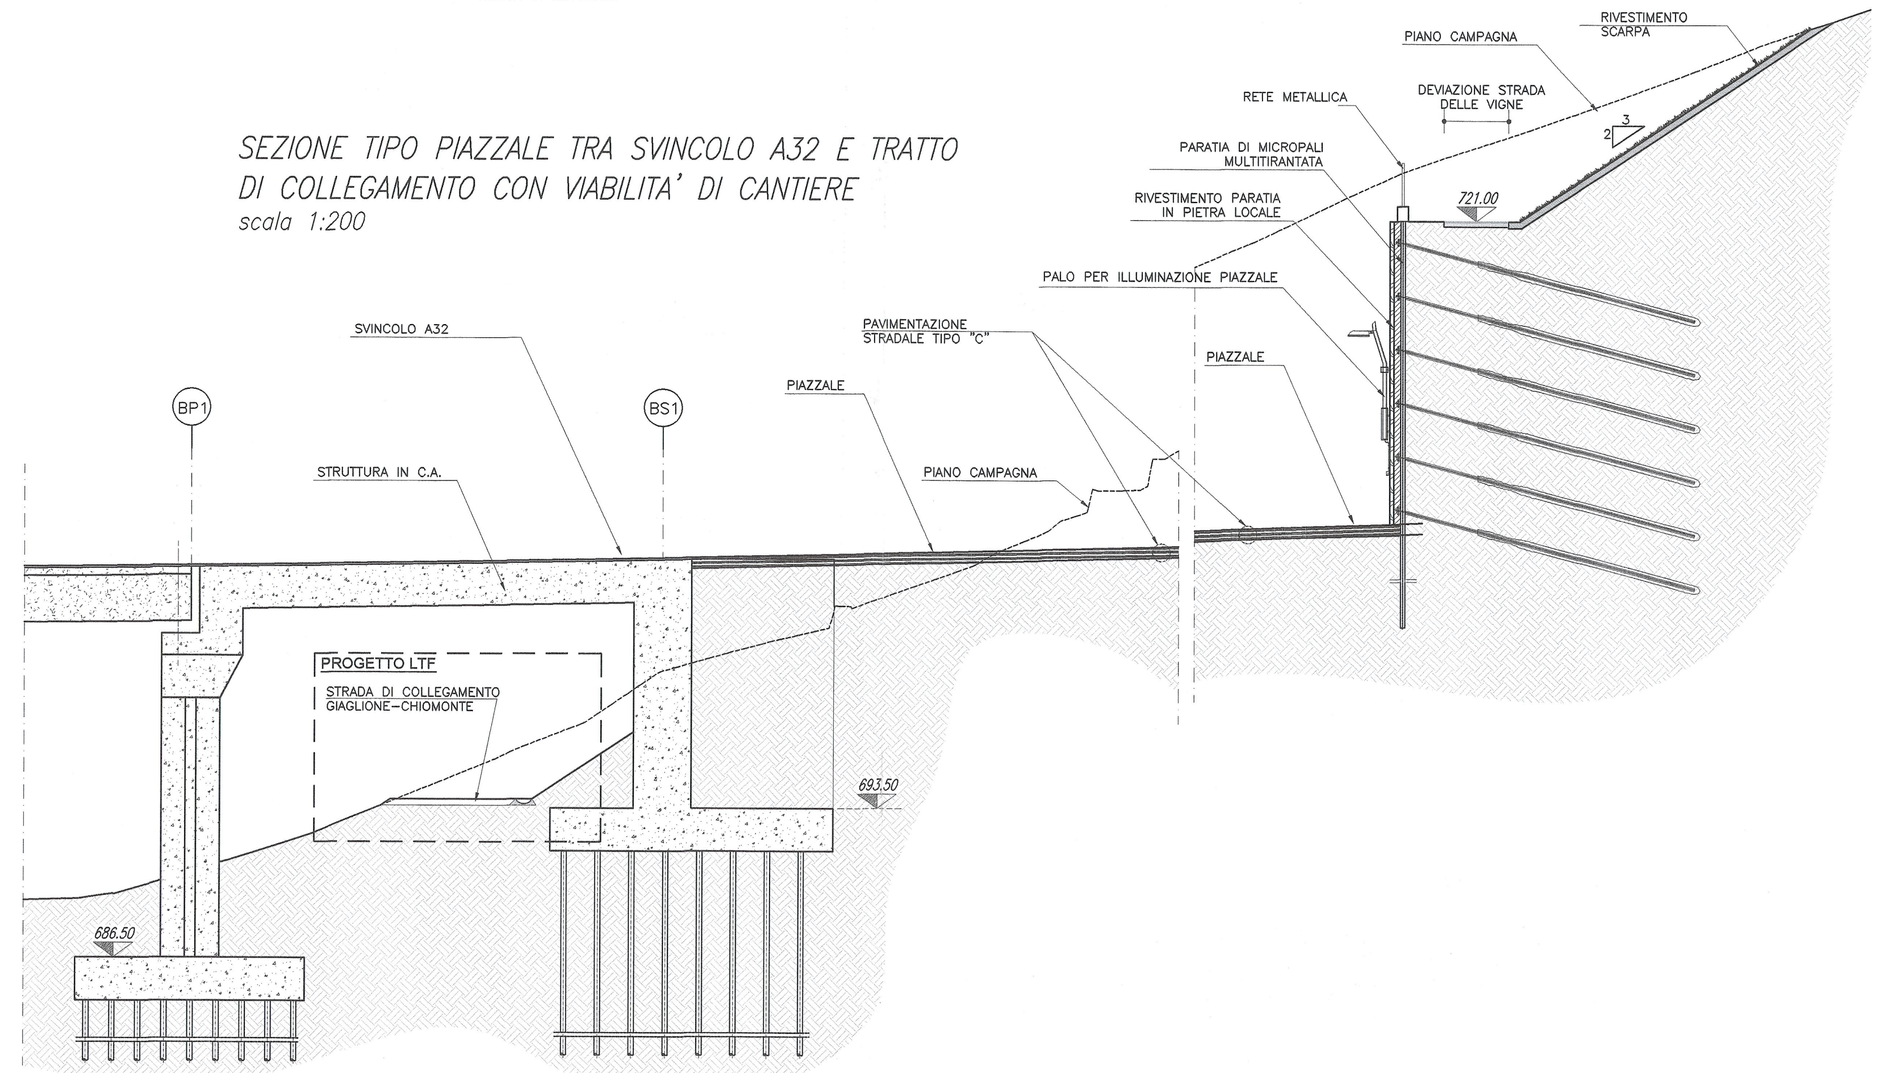

SEZIONE TIPO DEVIAZIONE STRADA DELLE VIGNE
scala 1:200

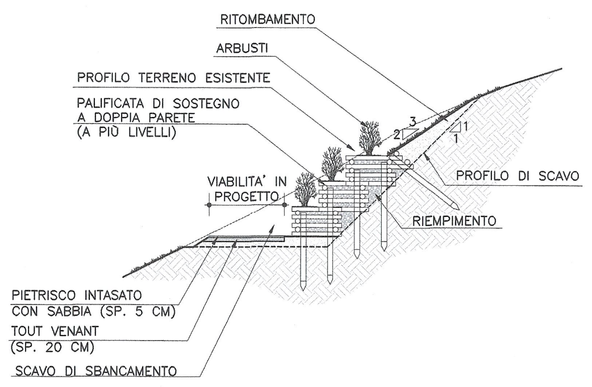

RIFERIMENTI / REFERENCES:

PD2_C3A_MUS_1000_A_AP_NOT–Relazione tecnica stradale
PD2_C3A_MUS_1101_A_AP_NOT–Viadotto rampa di ingresso – Relazione di calcolo
PD2_C3A_MUS_1113_A_AP_NOT–Viadotto rampa di uscita – Relazione di calcolo
PD2_C3A_MUS_1125_A_AP_NOT–Viadotto bidirezionale – Relazione di calcolo
PD2_C3A_MUS_1133_A_AP_NOT–Allargamento viadotto Clarea – Relazione di calcolo
PD2_C3A_MUS_1147_A_AP_NOT–Cavalcavia su viabilità di accesso al cantiere–Relazione di calcolo
PD2_C3A_MUS_1154_A_AP_NOT–Opere d'arte minori – Relazione di calcolo
PD2_C3A_MUS_1164_A_AP_NOT–Opere d'arte minori – Berlinese piazzale – Relazione di calcolo

LIAISON LYON - TURIN / COLLEGAMENTO TORINO - LIONE

Partie commune franco-italienne
Section transfrontalière

Parte comune italo-francese
Sezione transfrontaliera

NOUVELLE LIGNE LYON TURIN - NUOVA LINEA TORINO LIONE
PARTIE COMMUNE FRANCO-ITALIENNE -PARTE COMUNE ITALO-FRANCESE

REVISION DE L'AVANT-PROJET DE REFERENCE - REVISIONE DEL PROGETTO DEFINITIVO
CUP C11J05000030001

ECHANGEUR DE LA MADDALENA - SVINCOLO DE LA MADDALENA

COUPES TYPE - SEZIONI TIPO

Indice	Data / Data	Modifications / Modifiche	Etabli par / Concepito da	Vérifié par / Controllato da	Autorisé par / Autorizzato da
0	09/01/2013	Première diffusion / Prima emissione	L.BARBERIS (Musinet)	C.GIOVANNETTI (Musinet)	M. BERTI (Sitaf)
A	08/03/2013	Révision suite aux commentaires LTF / Revisione a seguito commenti LTF	L.BARBERIS (Musinet)	C.GIOVANNETTI (Musinet)	M. BERTI (Sitaf)

ORDINE REGIONALE ARCHITETTI PIANIFICATORI PAESAGGISTI E CONSERVATORI DELLA LOMBARDIA – Dott. Arch. Giovanni Giacomo GIANNETTI n° 3736 – SEZIONE A

Code Doc	P	D	2	C	3	A	M	U	S	1	0	1	1	A	A	P	P	L	A
	Phase / Fase			Sigle étude / Sigla			Émetteur / Emittente			Numéro				Indice	Statut / Stato			Type / Tipo	

INDIRIZZO GED / ADRESSE GED	C3A	//	//	33	49	50	40	15

ÉCHELLE / SCALA
varie

LTF sas - 1091 Avenue de la Boisse BP 80631 - F-73006 CHAMBERY CEDEX (France)
Tél.: +33 (0) 4.79.68.56.50 - Fax: +33 (0) 4.79.68.56.75
RCS Chambéry 439 556 952 - TVA FR 03439556952
Propriété LTF Tous droits réservés - Proprietà LTF Tutti i diritti riservati

Ce projet bénéficie d'un financement de l'Union européenne (UE/TAEN)

Questo progetto beneficia di un finanziamento dell'Unione europea (TEN-T)