



TOMBINO T35
Planimetria R = 1:500

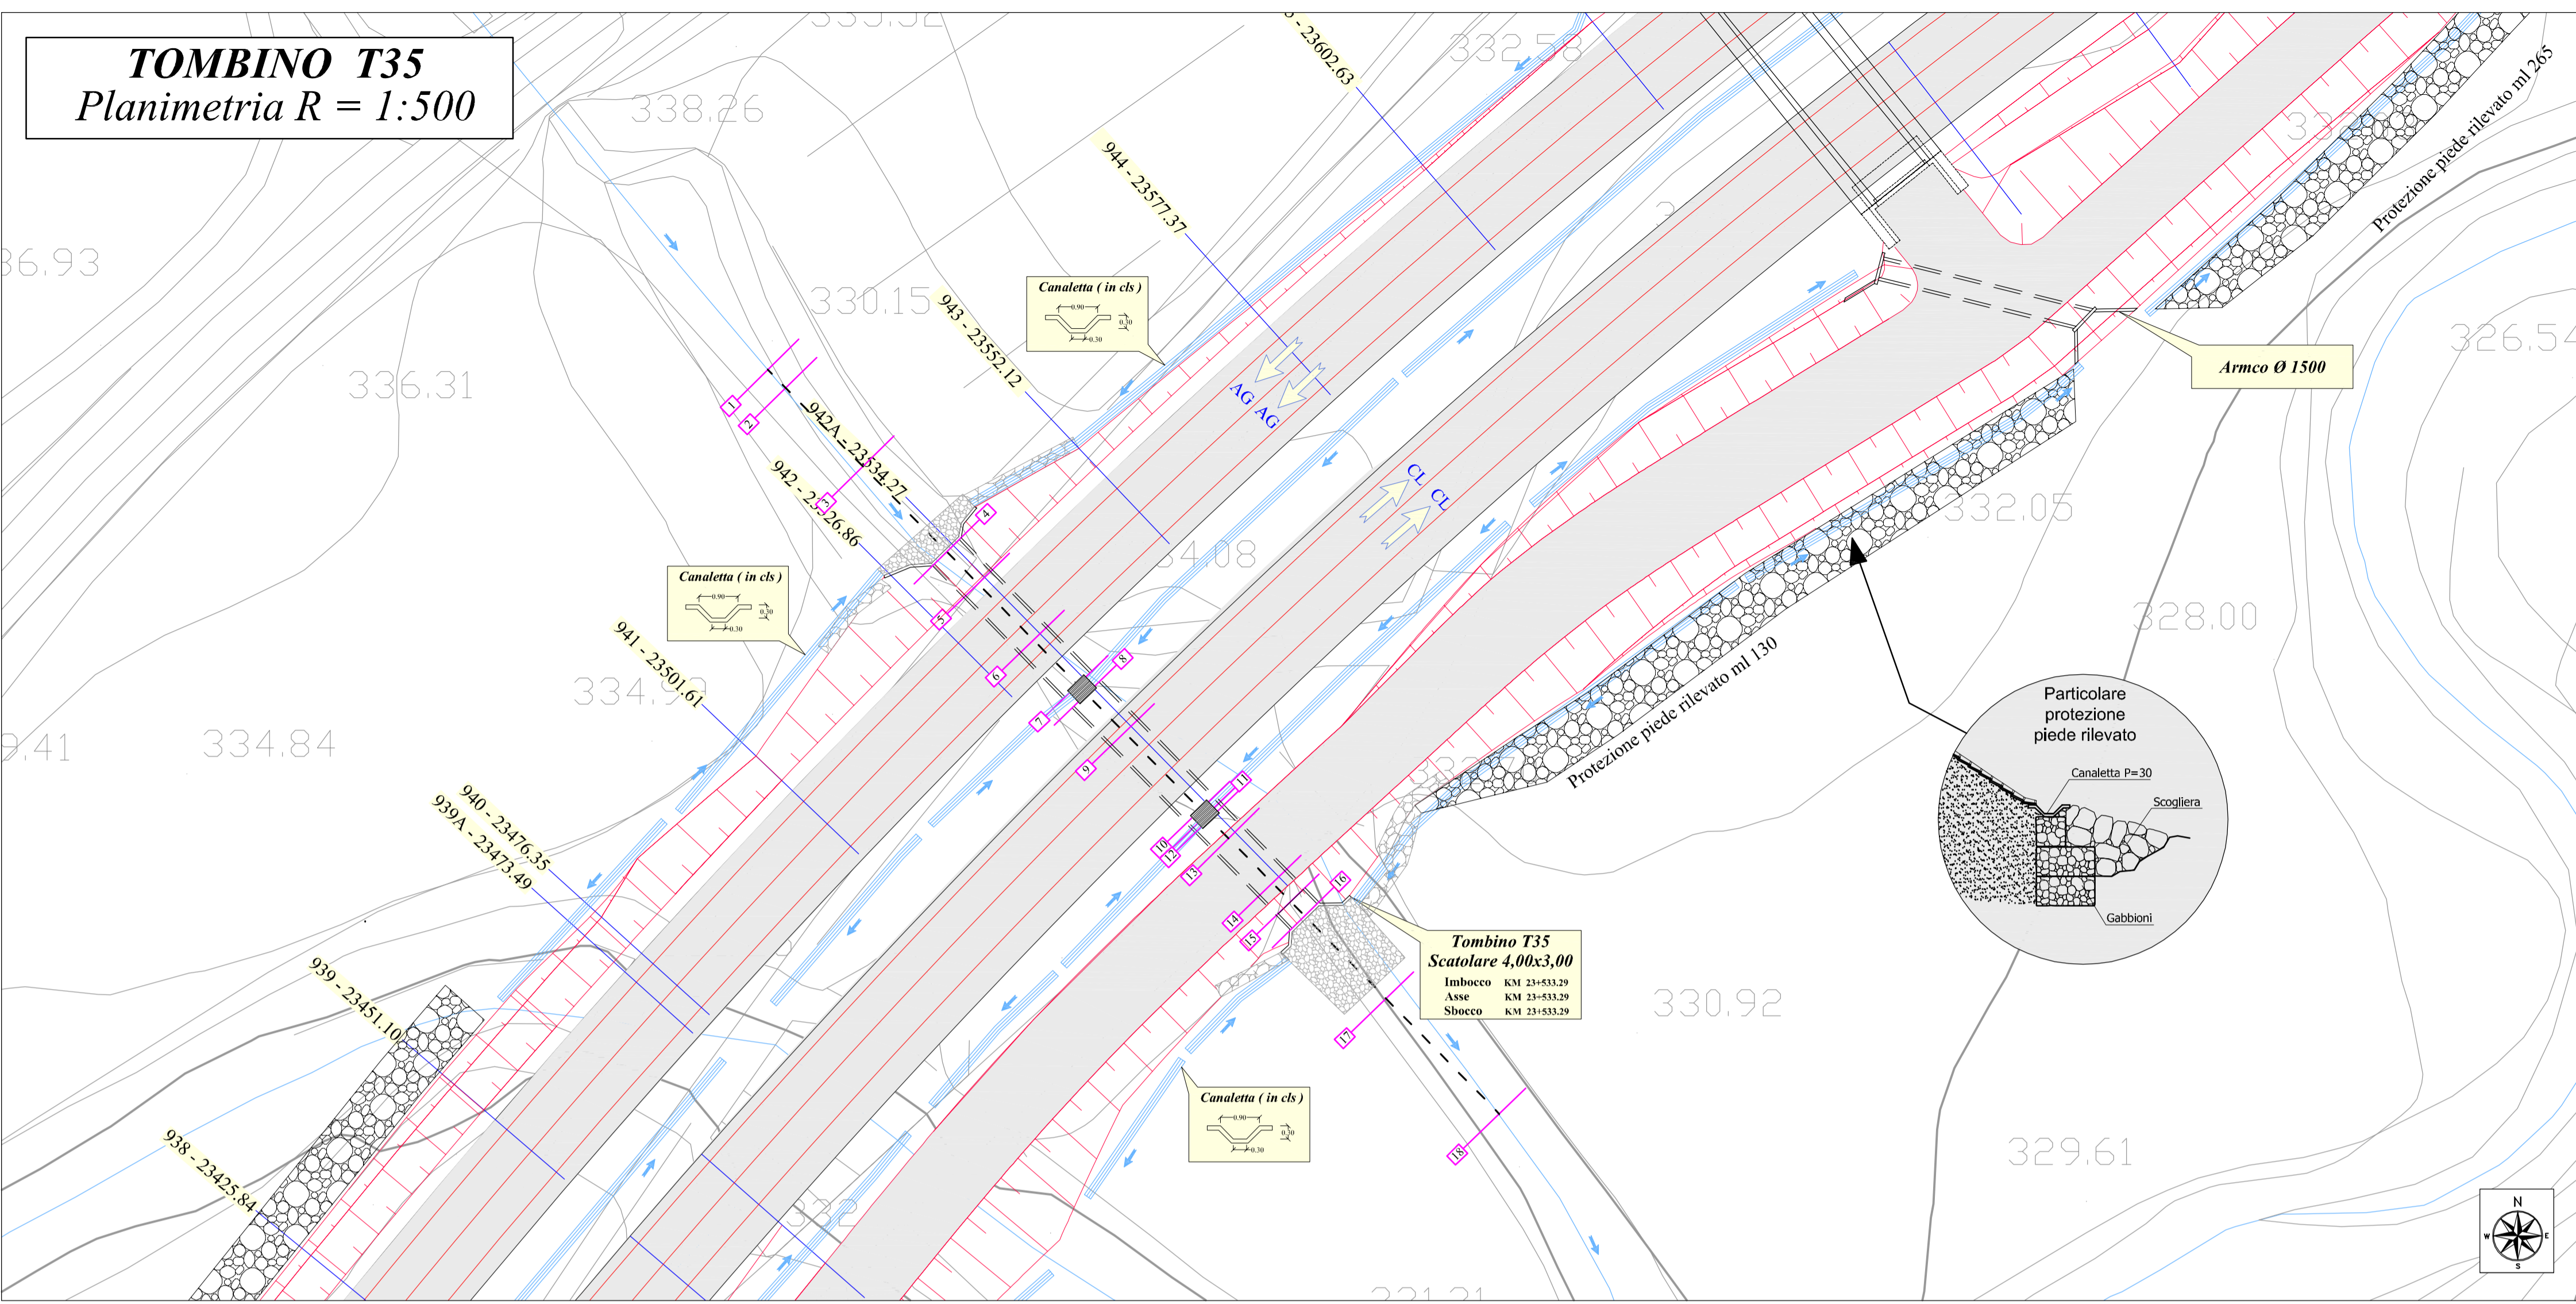

TOMBINO T35
Sezione R=1:200

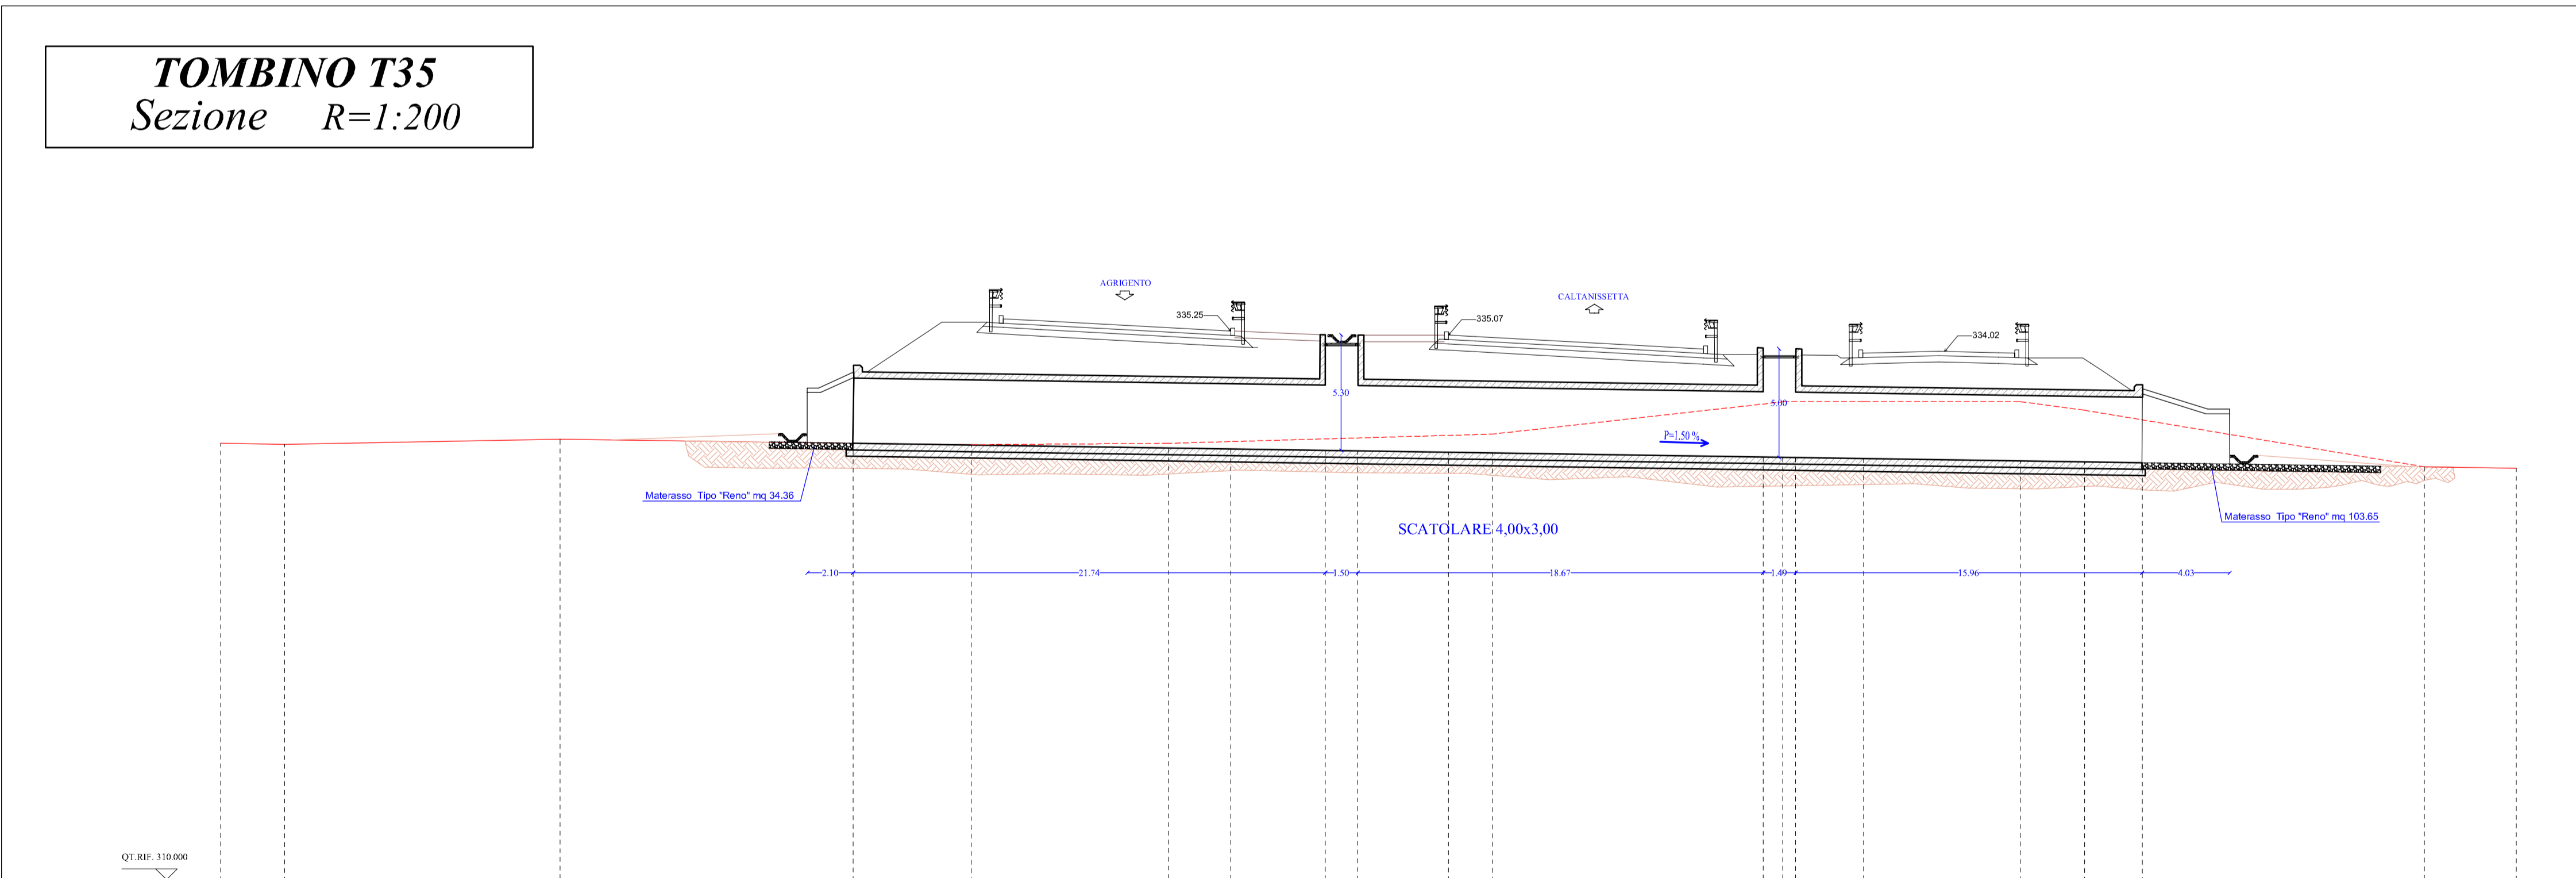

NUMERO SEZIONI	1	2	3	4	5	6	6a	7	8	8a	9	10	11	12	13	14	15	16	17	18
QUOTE TERRENO	330,08	330,04	330,27	330,10	330,01	330,09	330,09	330,29	330,29	330,34	330,34	331,90	332,00	331,90	332,00	332,00	331,61	331,17	329,00	328,75
QUOTE SCORRIMENTO ACQUA			330,10	330,01	330,01	329,88	329,83	329,77	329,75	329,68	329,65	329,46	329,45	329,44	329,39	329,28	329,24	329,20		
DISTANZE PARZIALI	2,94	12,68	13,50	5,43	9,09	2,88	4,35	1,50	4,17	4,17	12,46	0,90	0,29	3,13	7,20	2,97	2,66	13,00	4,22	
DISTANZE PROGRESSIVE	0,00	2,94	15,62	29,12	34,55	43,64	46,52	50,87	52,37	56,54	58,57	71,03	71,93	72,53	75,65	82,86	85,83	88,48	101,48	105,70

ANAS s.p.a.
Direzione Centrale Programmazione Progettazione

CORRIDOIO PLURIMODALE TIRRENICO-NORD EUROPA
ITINERARIO AGRIGENTO -CALTANISSETTA-A19
S.S. N° 640 "DI PORTO EMPEDOCLE"
AMMODERNAMENTO E ADEGUAMENTO ALLA CAT. B DEL D.M. 5.11.2001
Dal km 44+000 allo svincolo con l'A19

PROGETTO DEFINITIVO

GRUPPO DI PROGETTAZIONE
ATI:
TECHNITAL s.p.a. (mandataria)
S.I.S. Studio di Ingegneria Stradale s.r.l.
DELTA Ingegneria s.r.l.
INFRATEC s.r.l Consulting Engineering
PROGIN s.p.a.

RESPONSABILI DI PROGETTO
Dott. Ing. M. Raccosta
Ordine Ing. Venezia n° 11895
Prof. Ing. A. Bevilacqua
Ordine Ing. Palermo n° 4558
Dott. Ing. M. Carino
Ordine Ing. Agrigento n° AIG28
Dott. Ing. N. Troccoli
Ordine Ing. Potenza n° 836
Dott. Ing. S. Esposito
Ordine Ing. Roma n° 26837

IL GEOLOGO
Dott. Ing. M. Raccosta

INTEGRAZIONI PRESTAZIONI SPECIALISTICHE
Dott. Ing. M. Raccosta

VISTO IL RESPONSABILE DEL PROCEDIMENTO
Dott. Ing. Massimiliano Fidenzi

VISTO IL RESPONSABILE DEL SERVIZIO PROGETTAZIONE
Dott. Ing. Antonio Valente

DATA
PROTOCOLLO

ATTRAVERSAMENTI IDRAULICI
PLANIMETRIA E SEZIONE TOMBINO T35

CODICE PROGETTO: LO407B D 0501
NOME FILE: ID04-IDR-PS35.dwg
REVISIONE: B
FOGLIO: 35 di 37
SCALA: 1:500 / 1:200

REVISIONI:
B REVISIONE a seguito istruttoria ANAS 19/03/07
A EMISSIONE
VERIFICATO: A. Mita
CONTROLLATO: F. Arciuli
APPROVATO: C. Marro