PISTA_A9_RACCORDO

Caratteristiche Tracciato di Progetto

Quota Monte	1147.33
Quota Valle	1129.02
Lungh. Proiezione	233.24
Lungh. Sviluppo	234.63
Dislivello	18.31
Pendenza Minima	1.02 %
Pendenza Massima	-29.05 %
Pendenza Media	13.09 %

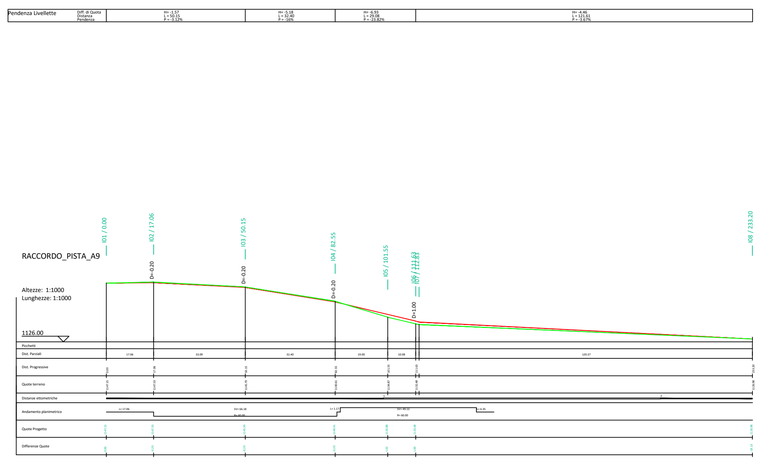

PISTA_A9

Caratteristiche Tracciato di Progetto

Quota Monte	1154.45
Quota Valle	1081.00
Lungh. Proiezione	393.84
Lungh. Sviluppo	403.17
Dislivello	73.45
Pendenza Minima	0.00 %
Pendenza Massima	-35.08 %
Pendenza Media	18.71 %

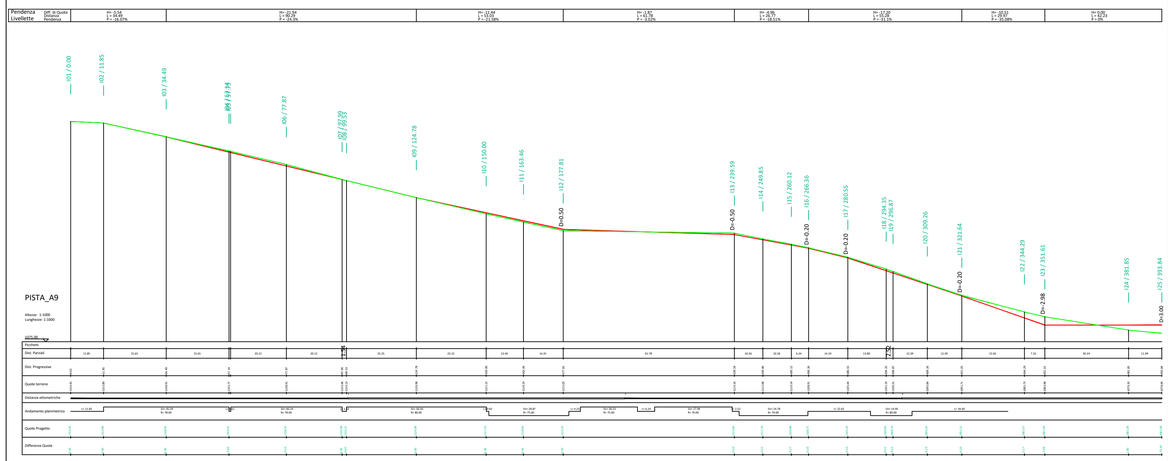

PROGETTO PER LA REALIZZAZIONE DI UN PARCO EOLICO
E DELLE RELATIVE OPERE DI CONNESSIONE ALLA RTN

POTENZA NOMINALE 84 MW

REGIONE BASILICATA | PROVINCIA di POTENZA | COMUNI di ATELLA, AVIGLIANO, FILIANO, POTENZA

Località "Serradenti"

Scala:	Formato Stampa:	PROGETTO DEFINITIVO
1:1000	-	

ELABORATO

A.16.a.14.i	Profilo Longitudinale - Pista A9

Progettazione:

DESIGN STUDIO SV
Ingegneria | Architettura | Topografia

R.S.V. Design Studio S.r.l.
Piazza Carmine, 5 | 84077 Torre Orsaia (SA)
P.IVA 05885970656
Tel./fax: +39 0974 985490 | e-mail: info@rsv-ds.it

ORDINE DEGLI INGEGNERI PROVINCIA DI SALERNO
Dott. Ing. SPERANZA CARMINE ANTONIO N. 7218 SEZ. A
Civile ed Ambientale

ORDINE DEGLI INGEGNERI PROVINCIA DELLA SPEZIA
QUIRINO VASSALLI INGEGNERE
Civile ed Ambientale

Committenza:

Ripawind S.r.l.
Via della Tecnica, 18 | 85100 Potenza (PZ)
P.IVA 01906820761
Indirizzo pec: ripawind@pec.it

Catalogazione Elaborato	
	PZ_SRD_A16a14i_PROFILO LONGITUDINALE_PISTA A9.pdf
	PZ_SRD_A16a14i_PROFILO LONGITUDINALE_PISTA A9.dwg

Data	Motivo della revisione:	Redatto:	Controllato:	Approvato:
Novembre 2022	Prima emissione	LS	QV/AS	RSV

Il presente elaborato è di proprietà di R.S.V. Design Studio S.r.l. Non è consentito riprodurlo o comunque utilizzarlo senza autorizzazione scritta di R.S.V.

Firmato digitalmente da: RACOSIA DONATO
Firmato il 09/03/2023 18:31
Ruolo: Coordinatore
Valido dal 16/09/2021 al 16/09/2024
ArubaPEC S.p.A. NG CA 3