SEZIONI TRASVERSALI - TRATTO AB (AB01-AB65)

AB01

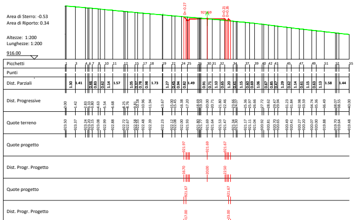
Area di Sterro: -0.53
Area di Riporto: 0.34
Altezze: 1:200
Lunghezze: 1:200
916.00
Picchetti
Punti
Dist. Parziali
Dist. Progressive
Quote terreno
Quote progetto
Dist. Progr. Progetto
Quote progetto
Dist. Progr. Progetto

AB02

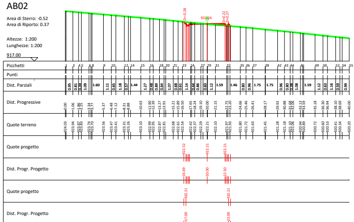
Area di Sterro: -0.52
Area di Riporto: 0.37
Altezze: 1:200
Lunghezze: 1:200
917.00
Picchetti
Punti
Dist. Parziali
Dist. Progressive
Quote terreno
Quote progetto
Dist. Progr. Progetto
Quote progetto
Dist. Progr. Progetto

AB03

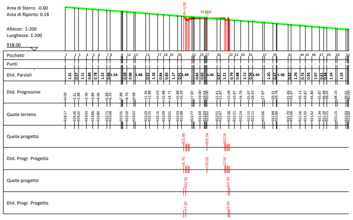
Area di Sterro: -0.60
Area di Riporto: 0.18
Altezze: 1:200
Lunghezze: 1:200
918.00
Picchetti
Punti
Dist. Parziali
Dist. Progressive
Quote terreno
Quote progetto
Dist. Progr. Progetto
Quote progetto
Dist. Progr. Progetto

AB04

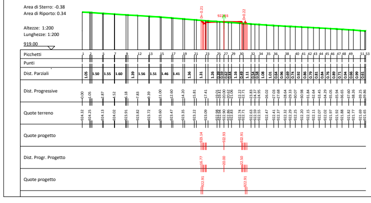
Area di Sterro: -0.38
Area di Riporto: 0.34
Altezze: 1:200
Lunghezze: 1:200
919.00
Picchetti
Punti
Dist. Parziali
Dist. Progressive
Quote terreno
Quote progetto
Dist. Progr. Progetto
Quote progetto

AB05

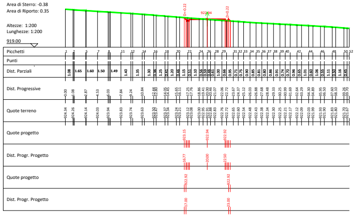
Area di Sterro: -0.38
Area di Riporto: 0.35
Altezze: 1:200
Lunghezze: 1:200
919.00
Picchetti
Punti
Dist. Parziali
Dist. Progressive
Quote terreno
Quote progetto
Dist. Progr. Progetto
Quote progetto
Dist. Progr. Progetto

AB06

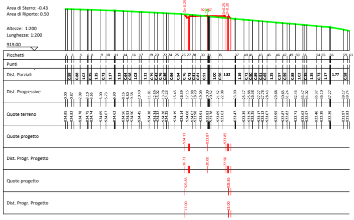
Area di Sterro: -0.43
Area di Riporto: 0.50
Altezze: 1:200
Lunghezze: 1:200
919.00
Picchetti
Punti
Dist. Parziali
Dist. Progressive
Quote terreno
Quote progetto
Dist. Progr. Progetto
Quote progetto
Dist. Progr. Progetto

AB07

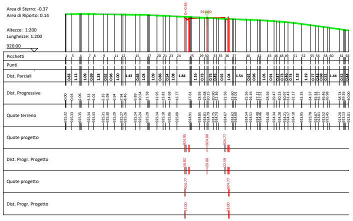
Area di Sterro: -0.37
Area di Riporto: 0.14
Altezze: 1:200
Lunghezze: 1:200
920.00
Picchetti
Punti
Dist. Parziali
Dist. Progressive
Quote terreno
Quote progetto
Dist. Progr. Progetto
Quote progetto
Dist. Progr. Progetto

AB08

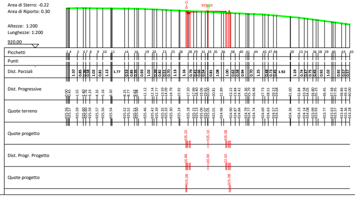
Area di Sterro: -0.22
Area di Riporto: 0.30
Altezze: 1:200
Lunghezze: 1:200
920.00
Picchetti
Punti
Dist. Parziali
Dist. Progressive
Quote terreno
Quote progetto
Dist. Progr. Progetto
Quote progetto

AB09

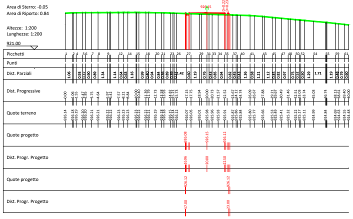
Area di Sterro: -0.05
Area di Riporto: 0.84
Altezze: 1:200
Lunghezze: 1:200
921.00
Picchetti
Punti
Dist. Parziali
Dist. Progressive
Quote terreno
Quote progetto
Dist. Progr. Progetto
Quote progetto
Dist. Progr. Progetto

AB10

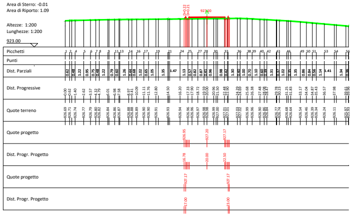
Area di Sterro: -0.01
Area di Riporto: 1.09
Altezze: 1:200
Lunghezze: 1:200
923.00
Picchetti
Punti
Dist. Parziali
Dist. Progressive
Quote terreno
Quote progetto
Dist. Progr. Progetto
Quote progetto
Dist. Progr. Progetto

AB11

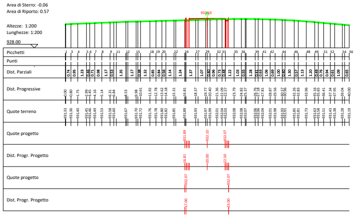
Area di Sterro: -0.06
Area di Riporto: 0.57
Altezze: 1:200
Lunghezze: 1:200
928.00
Picchetti
Punti
Dist. Parziali
Dist. Progressive
Quote terreno
Quote progetto
Dist. Progr. Progetto
Quote progetto
Dist. Progr. Progetto

AB12

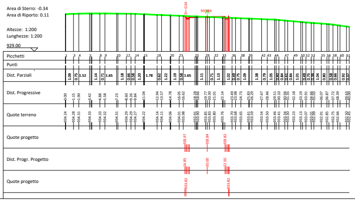
Area di Sterro: -0.34
Area di Riporto: 0.11
Altezze: 1:200
Lunghezze: 1:200
929.00
Picchetti
Punti
Dist. Parziali
Dist. Progressive
Quote terreno
Quote progetto
Dist. Progr. Progetto
Quote progetto

AB13

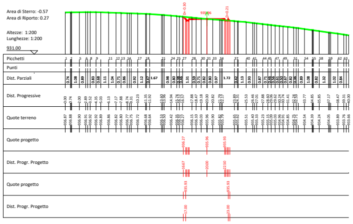
Area di Sterro: -0.57
Area di Riporto: 0.27
Altezze: 1:200
Lunghezze: 1:200
931.00
Picchetti
Punti
Dist. Parziali
Dist. Progressive
Quote terreno
Quote progetto
Dist. Progr. Progetto
Quote progetto
Dist. Progr. Progetto

AB14

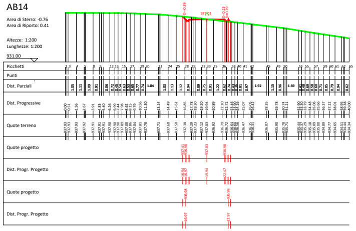
Area di Sterro: -0.76
Area di Riporto: 0.41
Altezze: 1:200
Lunghezze: 1:200
931.00
Picchetti
Punti
Dist. Parziali
Dist. Progressive
Quote terreno
Quote progetto
Dist. Progr. Progetto
Quote progetto
Dist. Progr. Progetto

AB15

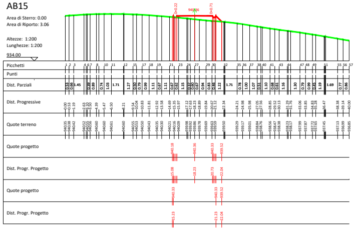
Area di Sterro: 0.00
Area di Riporto: 3.06
Altezze: 1:200
Lunghezze: 1:200
934.00
Picchetti
Punti
Dist. Parziali
Dist. Progressive
Quote terreno
Quote progetto
Dist. Progr. Progetto
Quote progetto
Dist. Progr. Progetto

AB16

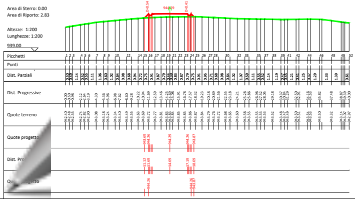
Area di Sterro: 0.00
Area di Riporto: 2.83
Altezze: 1:200
Lunghezze: 1:200
939.00
Picchetti
Punti
Dist. Parziali
Dist. Progressive
Quote terreno
Quote progetto

AB17

Area di Sterro: -1.00
Area di Riporto: 0.68

Altezze: 1:200
Lunghezze: 1:200

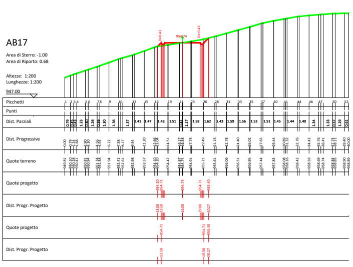
947.00
D=0.43
954.74
D=0.43
Picchetti
Punti
Dist. Parziali
Dist. Progressive
Quote terreno
Quote progetto
Dist. Progr. Progetto
Quote progetto
Dist. Progr. Progetto

AB18

Area di Sterro: -2.24
Area di Riporto: 0.48

Altezze: 1:200
Lunghezze: 1:200

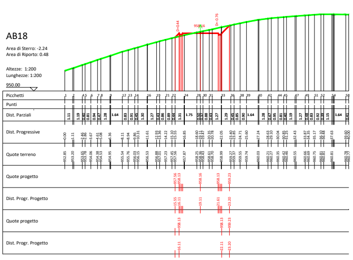
950.00
Picchetti
Punti
Dist. Parziali
Dist. Progressive
Quote terreno
Quote progetto
Dist. Progr. Progetto
Quote progetto
Dist. Progr. Progetto

AB19

Area di Sterro: -3.02
Area di Riporto: 0.04

Altezze: 1:200
Lunghezze: 1:200

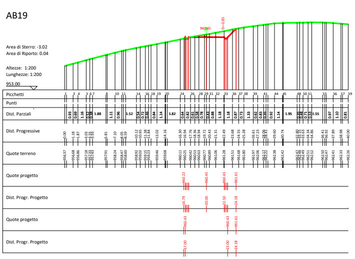
953.00
Picchetti
Punti
Dist. Parziali
Dist. Progressive
Quote terreno
Quote progetto
Dist. Progr. Progetto
Quote progetto
Dist. Progr. Progetto

AB20

Area di Sterro: -2.46
Area di Riporto: 0.03

Altezze: 1:200
Lunghezze: 1:200

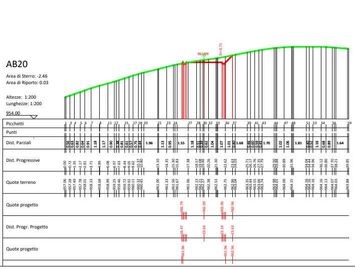
954.00
Picchetti
Punti
Dist. Parziali
Dist. Progressive
Quote terreno
Quote progetto
Dist. Progr. Progetto
Quote progetto

AB21

Area di Sterro: -0.62
Area di Riporto: 1.54

Altezze: 1:200
Lunghezze: 1:200

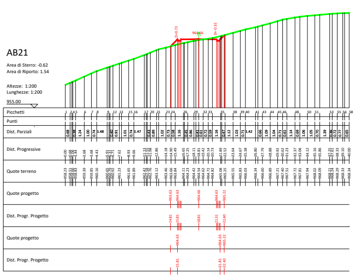
955.00
Picchetti
Punti
Dist. Parziali
Dist. Progressive
Quote terreno
Quote progetto
Dist. Progr. Progetto
Quote progetto
Dist. Progr. Progetto

AB22

Area di Sterro: -3.21
Area di Riporto: 0.83

Altezze: 1:200
Lunghezze: 1:200

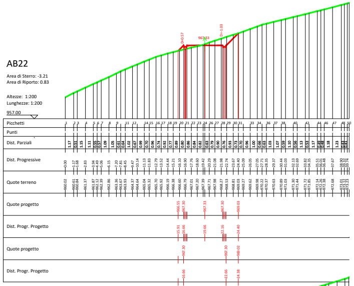
957.00
Picchetti
Punti
Dist. Parziali
Dist. Progressive
Quote terreno
Quote progetto
Dist. Progr. Progetto
Quote progetto
Dist. Progr. Progetto

AB23

Area di Sterro: -4.37
Area di Riporto: 0.82

Altezze: 1:200
Lunghezze: 1:200

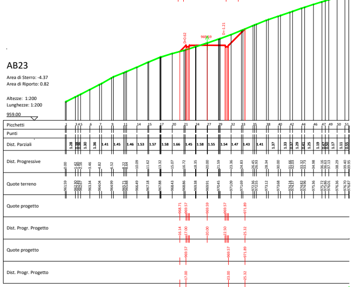
959.00
Picchetti
Punti
Dist. Parziali
Dist. Progressive
Quote terreno
Quote progetto
Dist. Progr. Progetto
Quote progetto
Dist. Progr. Progetto

AB24

Area di Sterro: -3.26
Area di Riporto: 1.66

Altezze: 1:200
Lunghezze: 1:200

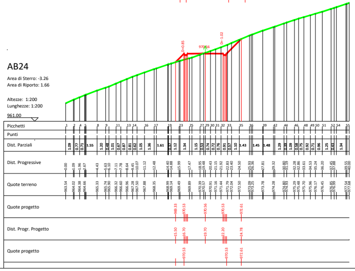
961.00
Picchetti
Punti
Dist. Parziali
Dist. Progressive
Quote terreno
Quote progetto
Dist. Progr. Progetto
Quote progetto

AB25

Area di Sterro: -6.96
Area di Riporto: 0.60

Altezze: 1:200
Lunghezze: 1:200

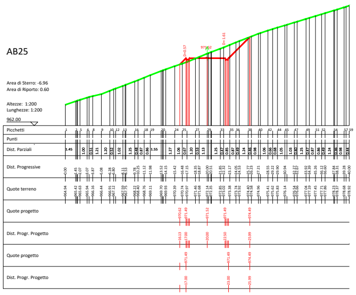
962.00
D=0.57
971.52
D=1.61
Picchetti
Punti
Dist. Parziali
Dist. Progressive
Quote terreno
Quote progetto
Dist. Progr. Progetto
Quote progetto
Dist. Progr. Progetto

AB26

Area di Sterro: -1.73
Area di Riporto: 3.21

Altezze: 1:200
Lunghezze: 1:200

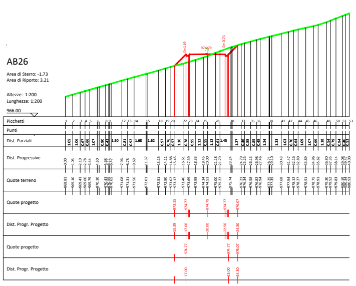
966.00
Picchetti
Punti
Dist. Parziali
Dist. Progressive
Quote terreno
Quote progetto
Dist. Progr. Progetto
Quote progetto
Dist. Progr. Progetto

AB27

Area di Sterro: 0.00
Area di Riporto: 6.33

Altezze: 1:200
Lunghezze: 1:200

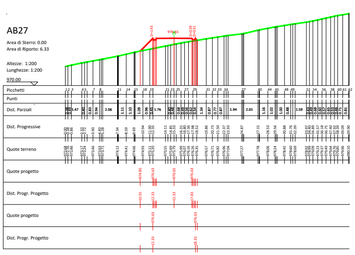
970.00
Picchetti
Punti
Dist. Parziali
Dist. Progressive
Quote terreno
Quote progetto
Dist. Progr. Progetto
Quote progetto
Dist. Progr. Progetto

AB28

Area di Sterro: -0.79
Area di Riporto: 0.59

Altezze: 1:200
Lunghezze: 1:200

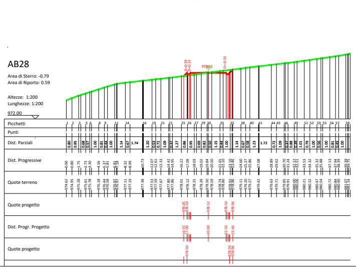
972.00
Picchetti
Punti
Dist. Parziali
Dist. Progressive
Quote terreno
Quote progetto
Dist. Progr. Progetto
Quote progetto

AB29

Area di Sterro: -0.81
Area di Riporto: 0.31

Altezze: 1:200
Lunghezze: 1:200

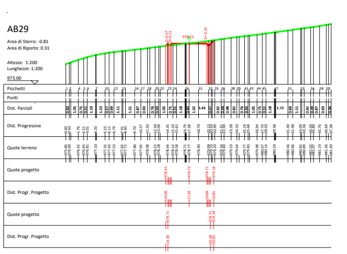
973.00
Picchetti
Punti
Dist. Parziali
Dist. Progressive
Quote terreno
Quote progetto
Dist. Progr. Progetto
Quote progetto
Dist. Progr. Progetto

AB30

Area di Sterro: -0.26
Area di Riporto: 0.92

Altezze: 1:200
Lunghezze: 1:200

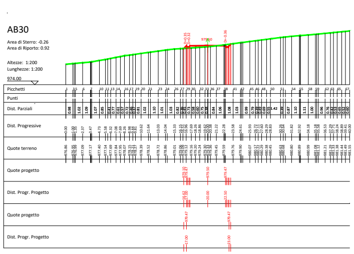
974.00
Picchetti
Punti
Dist. Parziali
Dist. Progressive
Quote terreno
Quote progetto
Dist. Progr. Progetto
Quote progetto
Dist. Progr. Progetto

AB31

Area di Sterro: 0.00
Area di Riporto: 2.75

Altezze: 1:200
Lunghezze: 1:200

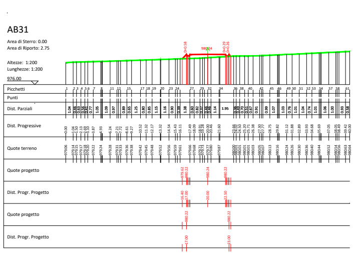
976.00
Picchetti
Punti
Dist. Parziali
Dist. Progressive
Quote terreno
Quote progetto
Dist. Progr. Progetto
Quote progetto
Dist. Progr. Progetto

AB32

Area di Sterro: -0.01
Area di Riporto: 1.01

Altezze: 1:200
Lunghezze: 1:200

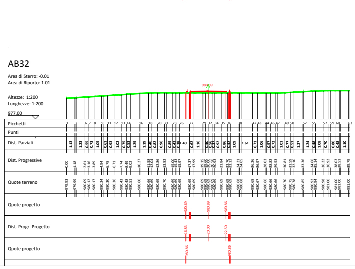
977.00
Picchetti
Punti
Dist. Parziali
Dist. Progressive
Quote terreno
Quote progetto
Dist. Progr. Progetto
Quote progetto

AB33

Area di Sterro: -3.45
Area di Riporto: 0.00

Altezze: 1:200
Lunghezze: 1:200

978.00

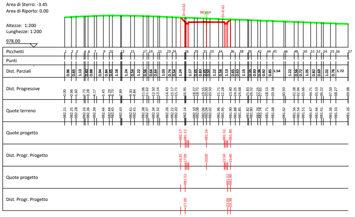
Picchetti
Punti
Dist. Parziali
Dist. Progressive
Quote terreno
Quote progetto
Dist. Progr. Progetto
Quote progetto
Dist. Progr. Progetto

AB34

Area di Sterro: -0.21
Area di Riporto: 0.05

Altezze: 1:200
Lunghezze: 1:200

980.00

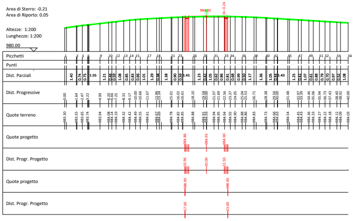
Picchetti
Punti
Dist. Parziali
Dist. Progressive
Quote terreno
Quote progetto
Dist. Progr. Progetto
Quote progetto
Dist. Progr. Progetto

AB35

Area di Sterro: 0.00
Area di Riporto: 3.50

Altezze: 1:200
Lunghezze: 1:200

980.00

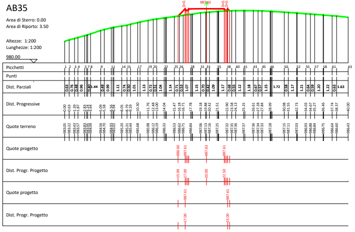
Picchetti
Punti
Dist. Parziali
Dist. Progressive
Quote terreno
Quote progetto
Dist. Progr. Progetto
Quote progetto
Dist. Progr. Progetto

AB36

Area di Sterro: 0.00
Area di Riporto: 3.06

Altezze: 1:200
Lunghezze: 1:200

985.00

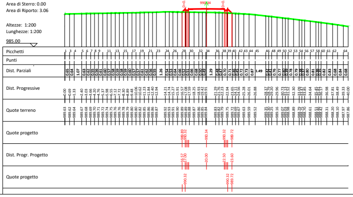
Picchetti
Punti
Dist. Parziali
Dist. Progressive
Quote terreno
Quote progetto
Dist. Progr. Progetto
Quote progetto

AB37

Area di Sterro: 0.00
Area di Riporto: 4.13

Altezze: 1:200
Lunghezze: 1:200

986.00

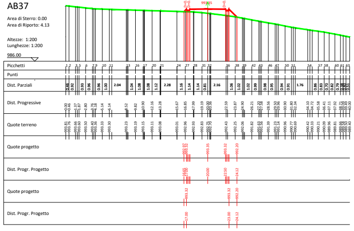
Picchetti
Punti
Dist. Parziali
Dist. Progressive
Quote terreno
Quote progetto
Dist. Progr. Progetto
Quote progetto
Dist. Progr. Progetto

AB38

Area di Sterro: 0.00
Area di Riporto: 3.30

Altezze: 1:200
Lunghezze: 1:200

990.00

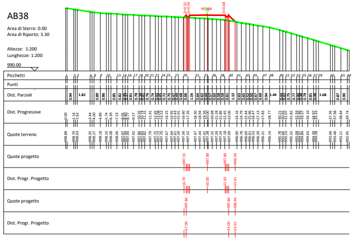
Picchetti
Punti
Dist. Parziali
Dist. Progressive
Quote terreno
Quote progetto
Dist. Progr. Progetto
Quote progetto
Dist. Progr. Progetto

AB39

Area di Sterro: 0.00
Area di Riporto: 3.20

Altezze: 1:200
Lunghezze: 1:200

991.00

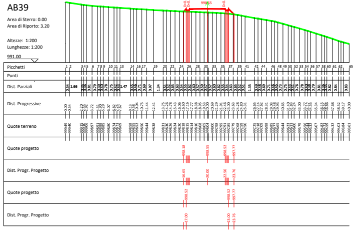
Picchetti
Punti
Dist. Parziali
Dist. Progressive
Quote terreno
Quote progetto
Dist. Progr. Progetto
Quote progetto
Dist. Progr. Progetto

AB40

Area di Sterro: 0.00
Area di Riporto: 2.79

Altezze: 1:200
Lunghezze: 1:200

991.00

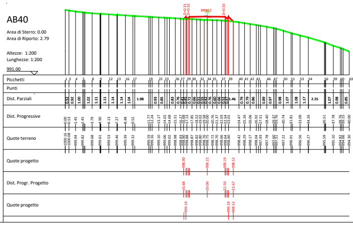
Picchetti
Punti
Dist. Parziali
Dist. Progressive
Quote terreno
Quote progetto
Dist. Progr. Progetto
Quote progetto

AB41

Area di Sterro: -7.51
Area di Riporto: 0.00

Altezze: 1:200
Lunghezze: 1:200

998.00

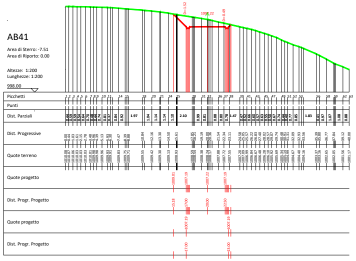
Picchetti
Punti
Dist. Parziali
Dist. Progressive
Quote terreno
Quote progetto
Dist. Progr. Progetto
Quote progetto
Dist. Progr. Progetto

AB42

Altezze: 1:200 Area di Sterro: -12.70
Lunghezze: 1:200 Area di Riporto: 0.00

1006.00

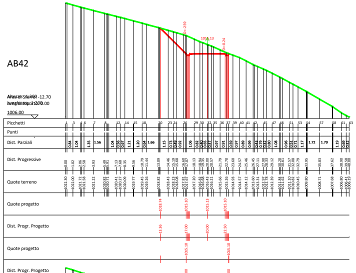
Picchetti
Punti
Dist. Parziali
Dist. Progressive
Quote terreno
Quote progetto
Dist. Progr. Progetto
Quote progetto
Dist. Progr. Progetto

AB43

Area di Sterro: -8.76
Area di Riporto: 0.22

Altezze: 1:200
Lunghezze: 1:200

1011.00

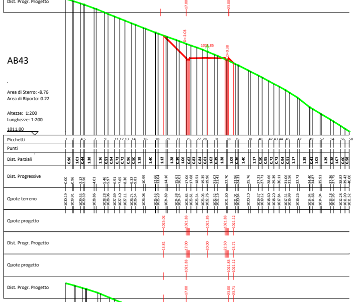
Picchetti
Punti
Dist. Parziali
Dist. Progressive
Quote terreno
Quote progetto
Dist. Progr. Progetto
Quote progetto
Dist. Progr. Progetto

AB44

Area di Sterro: -7.98
Area di Riporto: 0.39

Altezze: 1:200
Lunghezze: 1:200

1011.00

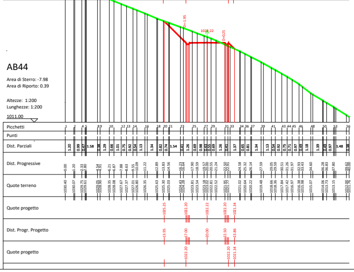
Picchetti
Punti
Dist. Parziali
Dist. Progressive
Quote terreno
Quote progetto
Dist. Progr. Progetto
Quote progetto

AB45

Area di Sterro: -15.00
Area di Riporto: 0.00

Altezze: 1:200
Lunghezze: 1:200

1022.00

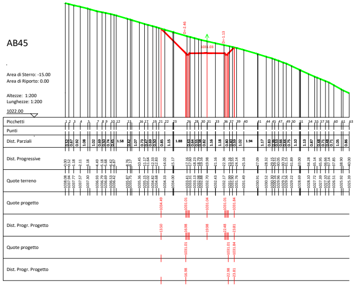
Picchetti
Punti
Dist. Parziali
Dist. Progressive
Quote terreno
Quote progetto
Dist. Progr. Progetto
Quote progetto
Dist. Progr. Progetto

AB46

Area di Sterro: -15.17
Area di Riporto: 0.00

Altezze: 1:200
Lunghezze: 1:200

1032.00

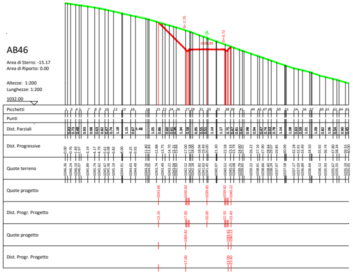
Picchetti
Punti
Dist. Parziali
Dist. Progressive
Quote terreno
Quote progetto
Dist. Progr. Progetto
Quote progetto
Dist. Progr. Progetto

AB47

Area di Sterro: -8.60
Area di Riporto: 0.00

Altezze: 1:200
Lunghezze: 1:200

1039.00

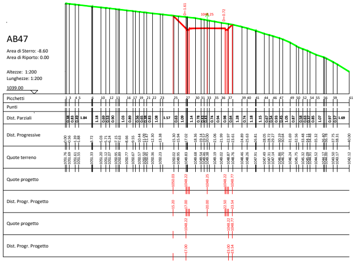
Picchetti
Punti
Dist. Parziali
Dist. Progressive
Quote terreno
Quote progetto
Dist. Progr. Progetto
Quote progetto
Dist. Progr. Progetto

AB48

Area di Sterro: -8.19
Area di Riporto: 0.00

Altezze: 1:200
Lunghezze: 1:200

1040.00

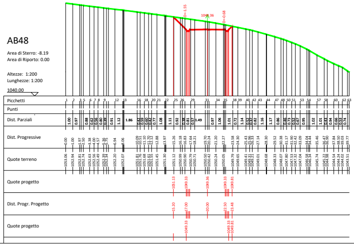
Picchetti
Punti
Dist. Parziali
Dist. Progressive
Quote terreno
Quote progetto
Dist. Progr. Progetto
Quote progetto

Scala 1:200

PLANIMETRIA

Scala 1:1000

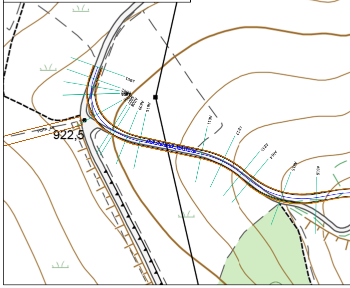

AB49

Area di Sterro: -6.93
Area di Riporto: 0.00

Altezze: 1:200
Lunghezze: 1:200

1041.00

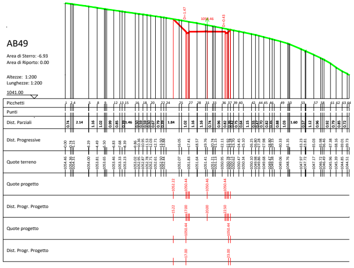
Picchetti
Punti
Dist. Parziali
Dist. Progressive
Quote terreno
Quote progetto
Dist. Progr. Progetto
Quote progetto
Dist. Progr. Progetto

AB50

Area di Sterro: -8.82
Area di Riporto: 0.00

Altezze: 1:200
Lunghezze: 1:200

1044.00

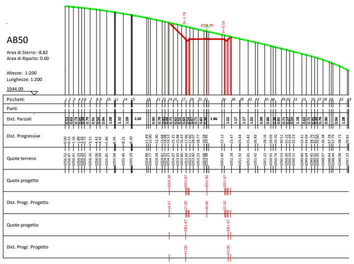
Picchetti
Punti
Dist. Parziali
Dist. Progressive
Quote terreno
Quote progetto
Dist. Progr. Progetto
Quote progetto
Dist. Progr. Progetto

AB51

Area di Sterro: -1.61
Area di Riporto: 0.89

Altezze: 1:200
Lunghezze: 1:200

1045.00

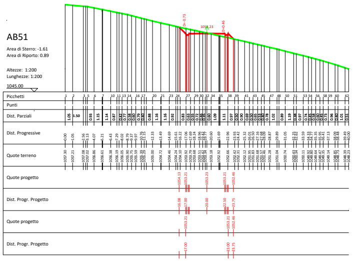
Picchetti
Punti
Dist. Parziali
Dist. Progressive
Quote terreno
Quote progetto
Dist. Progr. Progetto
Quote progetto
Dist. Progr. Progetto

AB52

Area di Sterro: -0.41
Area di Riporto: 2.46

Altezze: 1:200
Lunghezze: 1:200

1046.00

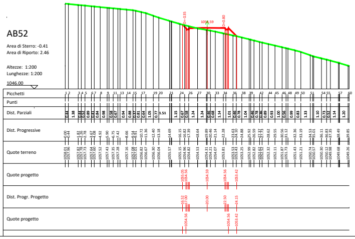
Picchetti
Punti
Dist. Parziali
Dist. Progressive
Quote terreno
Quote progetto
Dist. Progr. Progetto
Quote progetto

AB53

Area di Sterro: -1.56
Area di Riporto: 1.17

Altezze: 1:200
Lunghezze: 1:200

1047.00

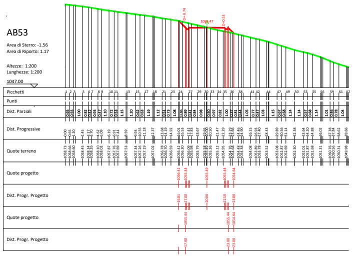
Picchetti
Punti
Dist. Parziali
Dist. Progressive
Quote terreno
Quote progetto
Dist. Progr. Progetto
Quote progetto
Dist. Progr. Progetto

AB54

Area di Sterro: -2.33
Area di Riporto: 0.53

Altezze: 1:200
Lunghezze: 1:200

1048.00

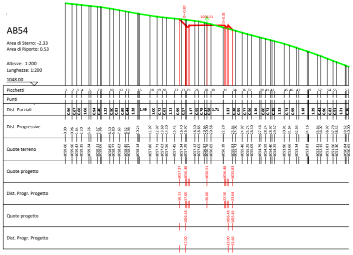
Picchetti
Punti
Dist. Parziali
Dist. Progressive
Quote terreno
Quote progetto
Dist. Progr. Progetto
Quote progetto
Dist. Progr. Progetto

AB55

Area di Sterro: -3.62
Area di Riporto: 0.00

Altezze: 1:200
Lunghezze: 1:200

1048.00

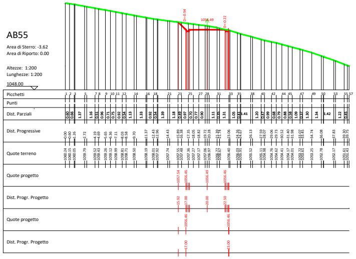
Picchetti
Punti
Dist. Parziali
Dist. Progressive
Quote terreno
Quote progetto
Dist. Progr. Progetto
Quote progetto
Dist. Progr. Progetto

AB56

Area di Sterro: -1.55
Area di Riporto: 0.31

Altezze: 1:200
Lunghezze: 1:200

1049.00

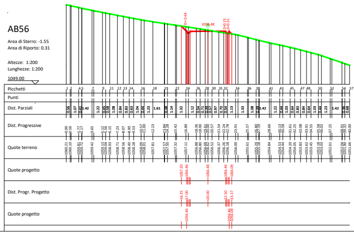
Picchetti
Punti
Dist. Parziali
Dist. Progressive
Quote terreno
Quote progetto
Dist. Progr. Progetto
Quote progetto

AB57

Area di Sterro: -0.72
Area di Riporto: 0.82

Altezze: 1:200
Lunghezze: 1:200

1049.00

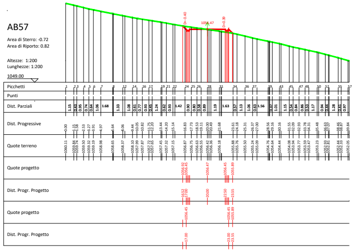
Picchetti
Punti
Dist. Parziali
Dist. Progressive
Quote terreno
Quote progetto
Dist. Progr. Progetto
Quote progetto
Dist. Progr. Progetto

AB58

Area di Sterro: -0.25
Area di Riporto: 2.08

Altezze: 1:200
Lunghezze: 1:200

1049.00

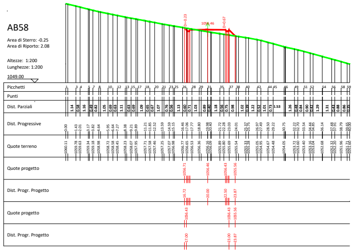
Picchetti
Punti
Dist. Parziali
Dist. Progressive
Quote terreno
Quote progetto
Dist. Progr. Progetto
Quote progetto
Dist. Progr. Progetto

AB59

Area di Sterro: -0.23
Area di Riporto: 3.21

Altezze: 1:200
Lunghezze: 1:200

1049.00

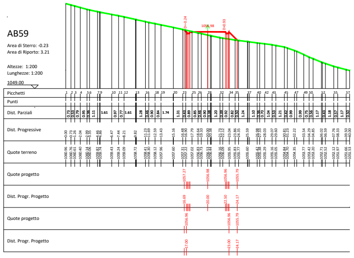
Picchetti
Punti
Dist. Parziali
Dist. Progressive
Quote terreno
Quote progetto
Dist. Progr. Progetto
Quote progetto
Dist. Progr. Progetto

AB60

Area di Sterro: -0.45
Area di Riporto: 2.36

Altezze: 1:200
Lunghezze: 1:200

1049.00

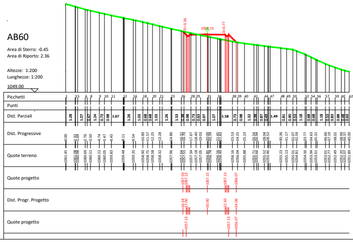
Picchetti
Punti
Dist. Parziali
Dist. Progressive
Quote terreno
Quote progetto
Dist. Progr. Progetto
Quote progetto

AB61

Area di Sterro: -0.32
Area di Riporto: 2.47

Altezze: 1:200
Lunghezze: 1:200

1049.00

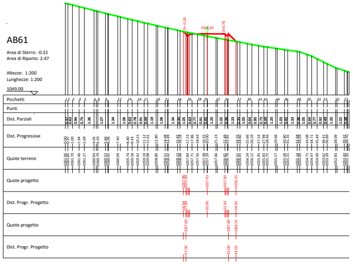
Picchetti
Punti
Dist. Parziali
Dist. Progressive
Quote terreno
Quote progetto
Dist. Progr. Progetto
Quote progetto
Dist. Progr. Progetto

AB62

Area di Sterro: -4.50
Area di Riporto: 0.33

Altezze: 1:200
Lunghezze: 1:200

1050.00

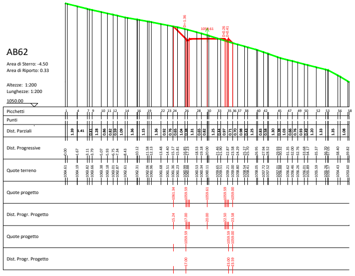
Picchetti
Punti
Dist. Parziali
Dist. Progressive
Quote terreno
Quote progetto
Dist. Progr. Progetto
Quote progetto
Dist. Progr. Progetto

AB63

Area di Sterro: -0.23
Area di Riporto: 8.15

Altezze: 1:200
Lunghezze: 1:200

1051.00

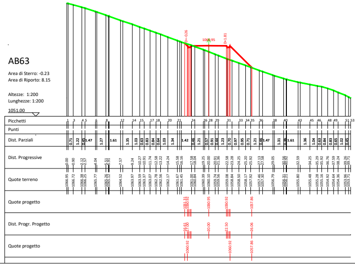
Picchetti
Punti
Dist. Parziali
Dist. Progressive
Quote terreno
Quote progetto
Dist. Progr. Progetto
Quote progetto

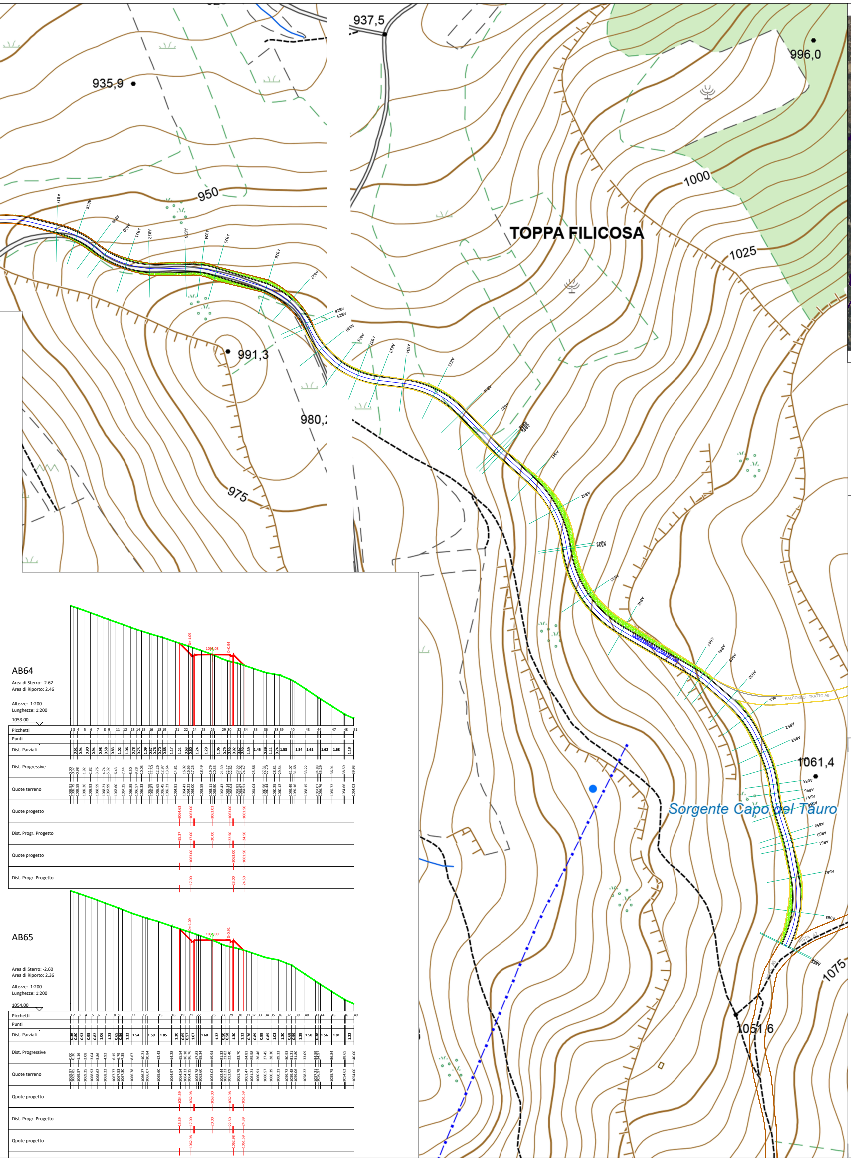
937,5
935,9
996,0
950
1000
TOPPA FILICOSA
1025
991,3
980,2
975
1061,4
Sorgente Capo del Tauro
1051,6
1075
RACCORDO - TRATTO AB
AB64
Area di Sterro: -2.62
Area di Riporto: 2.46
Altezze: 1:200
Lunghezze: 1:200
1053.00
AB65
Area di Sterro: -2.60
Area di Riporto: 2.36
Altezze: 1:200
Lunghezze: 1:200
1054.00
Picchetti
Punti
Dist. Parziali
Dist. Progressive
Quote terreno
Quote progetto
Dist. Progr. Progetto

NAVIGATORE

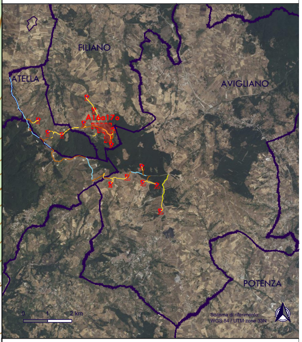
FILIANO
ATELLA
AVIGLIANO
POTENZA
0
1
2 km
Sistema di riferimento:
WGS 84 / UTM zone 33N

LEGENDA

ELEMENTI PROGETTO

Aerogeneratori			Strada Comunale esistente da adeguare
	Asse Stradale - TRATTO AB		Strada Provinciale esistente da adeguare
🟩	Piazzole temporanee		Quota Terreno Stato di Fatto
🟧	Scarpata Piazzole temporanee		Quota Terreno di Progetto
🟦	Piazzole definitve		Aree da rinaturalizzare
	Strada esistente da adeguare		Confine Comunale
	Strada di progetto da realizzare		

PROGETTO PER LA REALIZZAZIONE DI UN PARCO EOLICO
E DELLE RELATIVE OPERE DI CONNESSIONE ALLA RTN

POTENZA NOMINALE 84 MW

REGIONE BASILICATA | PROVINCIA di POTENZA | COMUNI di ATELLA AVIGLIANO FILIANO POTENZA

Località "Serradenti"

Scala:	Formato Stampa:	
Varie	-	**PROGETTO DEFINITIVO**

ELABORATO

A.16.a.17.o Sezioni Trasversali - Pista Tratto AB

Progettazione:

R.S.V. Design Studio S.r.l.
Piazza Carmine, 5 | 84077 Torre Orsaia (SA)
P.IVA 05885970656
Tel./fax:+39 0974 985490 | e-mail: info@rsv-ds.it

Dott. Ing. SPERANZA CARMINE ANTONIO N. 7218 SEZ. A

Speranza Carmine Antonio

QUIRINO VASSALLI INGEGNERE A 1459

Committenza:

Ripawind S.r.l.
Via della Tecnica, 18 | 85100 Potenza (PZ)
P.IVA 01960620761
Indirizzo pec: ripawind@pec.it

Catalogazione Elaborato	PZ_SRD_A16a17o_SEZIONI TRASVERSALI_PISTA TRATTO AB.pdf PZ_SRD_A16a17o_SEZIONI TRASVERSALI_PISTA TRATTO AB.dwg

Data	Motivo della revisione:	Redatto:	Controllato:	Approvato:
Novembre 2022	Prima emissione	LS	QV/AS	RSV

Il presente elaborato è di proprietà di R.S.V. Design Studio S.r.l. Non è consentito riprodurlo o comunque utilizzarlo senza autorizzazione scritta di R.S.V. Design Studio S.r.l.