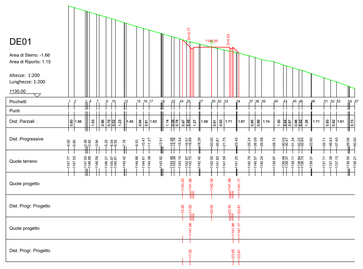

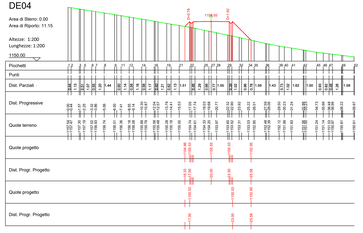

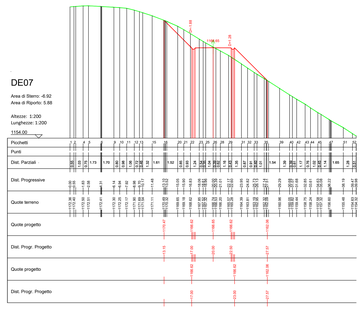

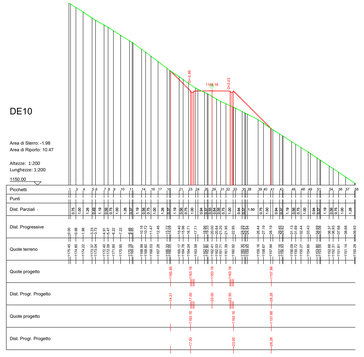

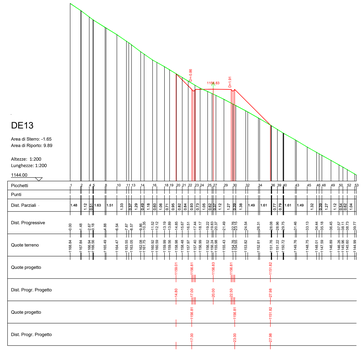

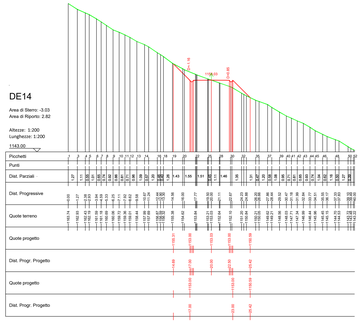

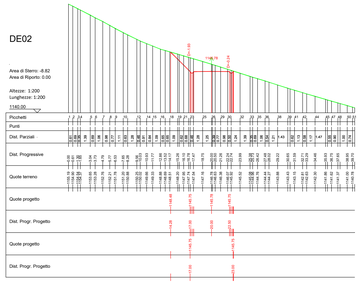

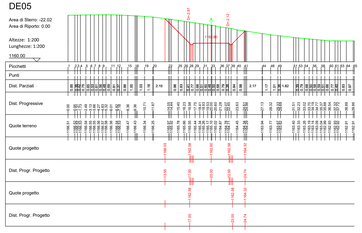

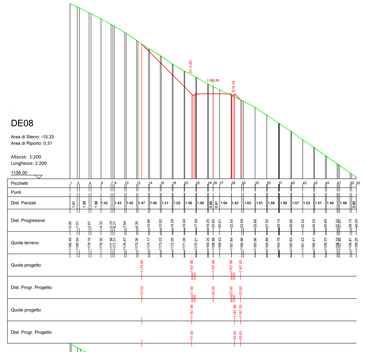

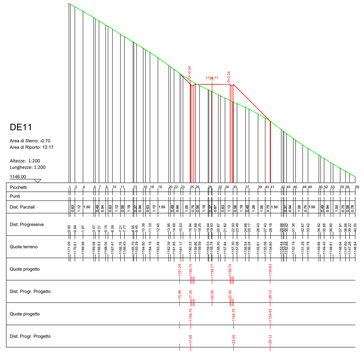

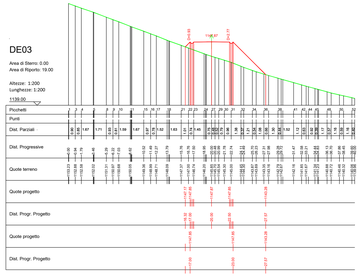

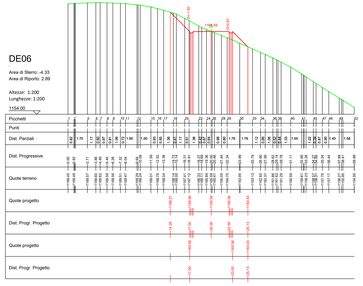

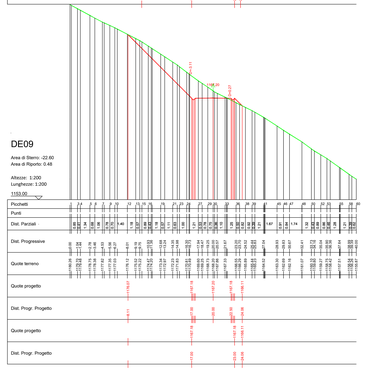

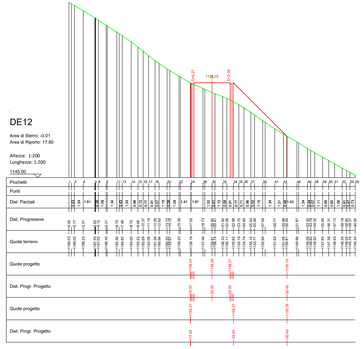

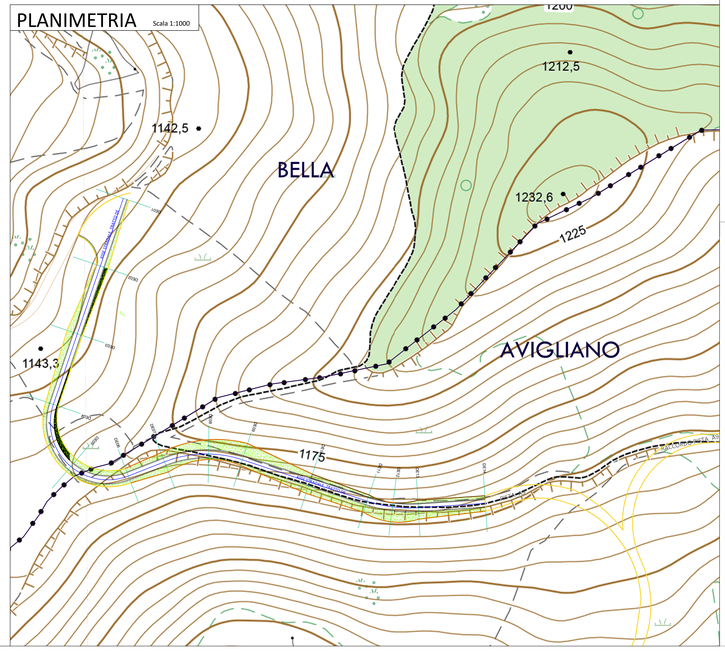

NAVIGATORE

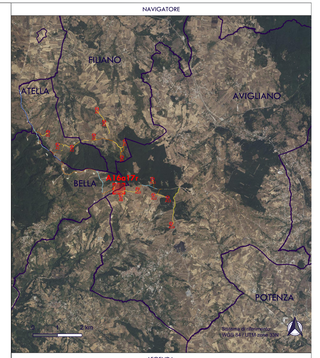

LEGENDA

ELEMENTI PROGETTO

- Aerogeneratori
- Asse Stradale - TRATTO DE
- Piazzole temporanee
- Scarpata Piazzole temporanee
- Piazzole definitive
- Strada esistente da adeguare
- Strada di progetto da realizzare
- Strada Comunale esistente da adeguare
- Strada Provinciale esistente da adeguare
- Quota Terreno Stato di Fatto
- Quota Terreno di Progetto
- Aree da rinaturalizzare
- Confine Comunale

PROGETTO PER LA REALIZZAZIONE DI UN PARCO EOLICO
E DELLE RELATIVE OPERE DI CONNESSIONE ALLA RTN

POTENZA NOMINALE 84 MW

REGIONE BASILICATA | PROVINCIA di POTENZA | COMUNI di ATELLA AVIGLIANO FILIANO POTENZA

Località "Serredenti"

Scala	Formato Stampa	PROGETTO DEFINITIVO
Varie	-	

ELABORATO

A.16.a.17.r — Sezioni Trasversali - Plato Tratto DE

Progettazione:

D R E A M
S.T.A. Design Studio S.r.l.
Piazza Duomo, 11 | 85027 San Severo (FG)
P.IVA 03846680716
Tel./Fax: +39 0882 332400 | e-mail: info@sta-ds.it

Geom. Antonio Spagnuolo — Ordine dei Geometri e dei Geometri Laureati della Provincia di Foggia — Collegio Nazionale dei Geometri e dei Geometri Laureati — Geom. Antonio Spagnuolo

Consulenza:

Engineering S.r.l.
Via della Tecnica, 32 - 85100 Potenza (PZ)
P.IVA 01836890765
info@ecam-research@pec.it

Collaborazione Elaborato: P.E. 2661, ai sensi R.r. 2010n4 Nota 0181864 / P.E. 2662, ai sensi R.r. 2010n4 Nota 0181864 / P.E. 2663, ai sensi R.r. 2010n4 Nota 0181864

Data	Motivo della revisione	Redatto	Controllato	Approvato
Novembre 2022	Prima emissione	CD	CP/ CNS	EEG

Il presente elaborato è di proprietà di R.E.V. Design Studio S.r.l. Vietato consegnarlo a terzi o riprodurlo anche parzialmente senza autorizzazione scritta di R.E.V. Design Studio S.r.l.