



TOMBINO T36
Planimetria R = 1:500

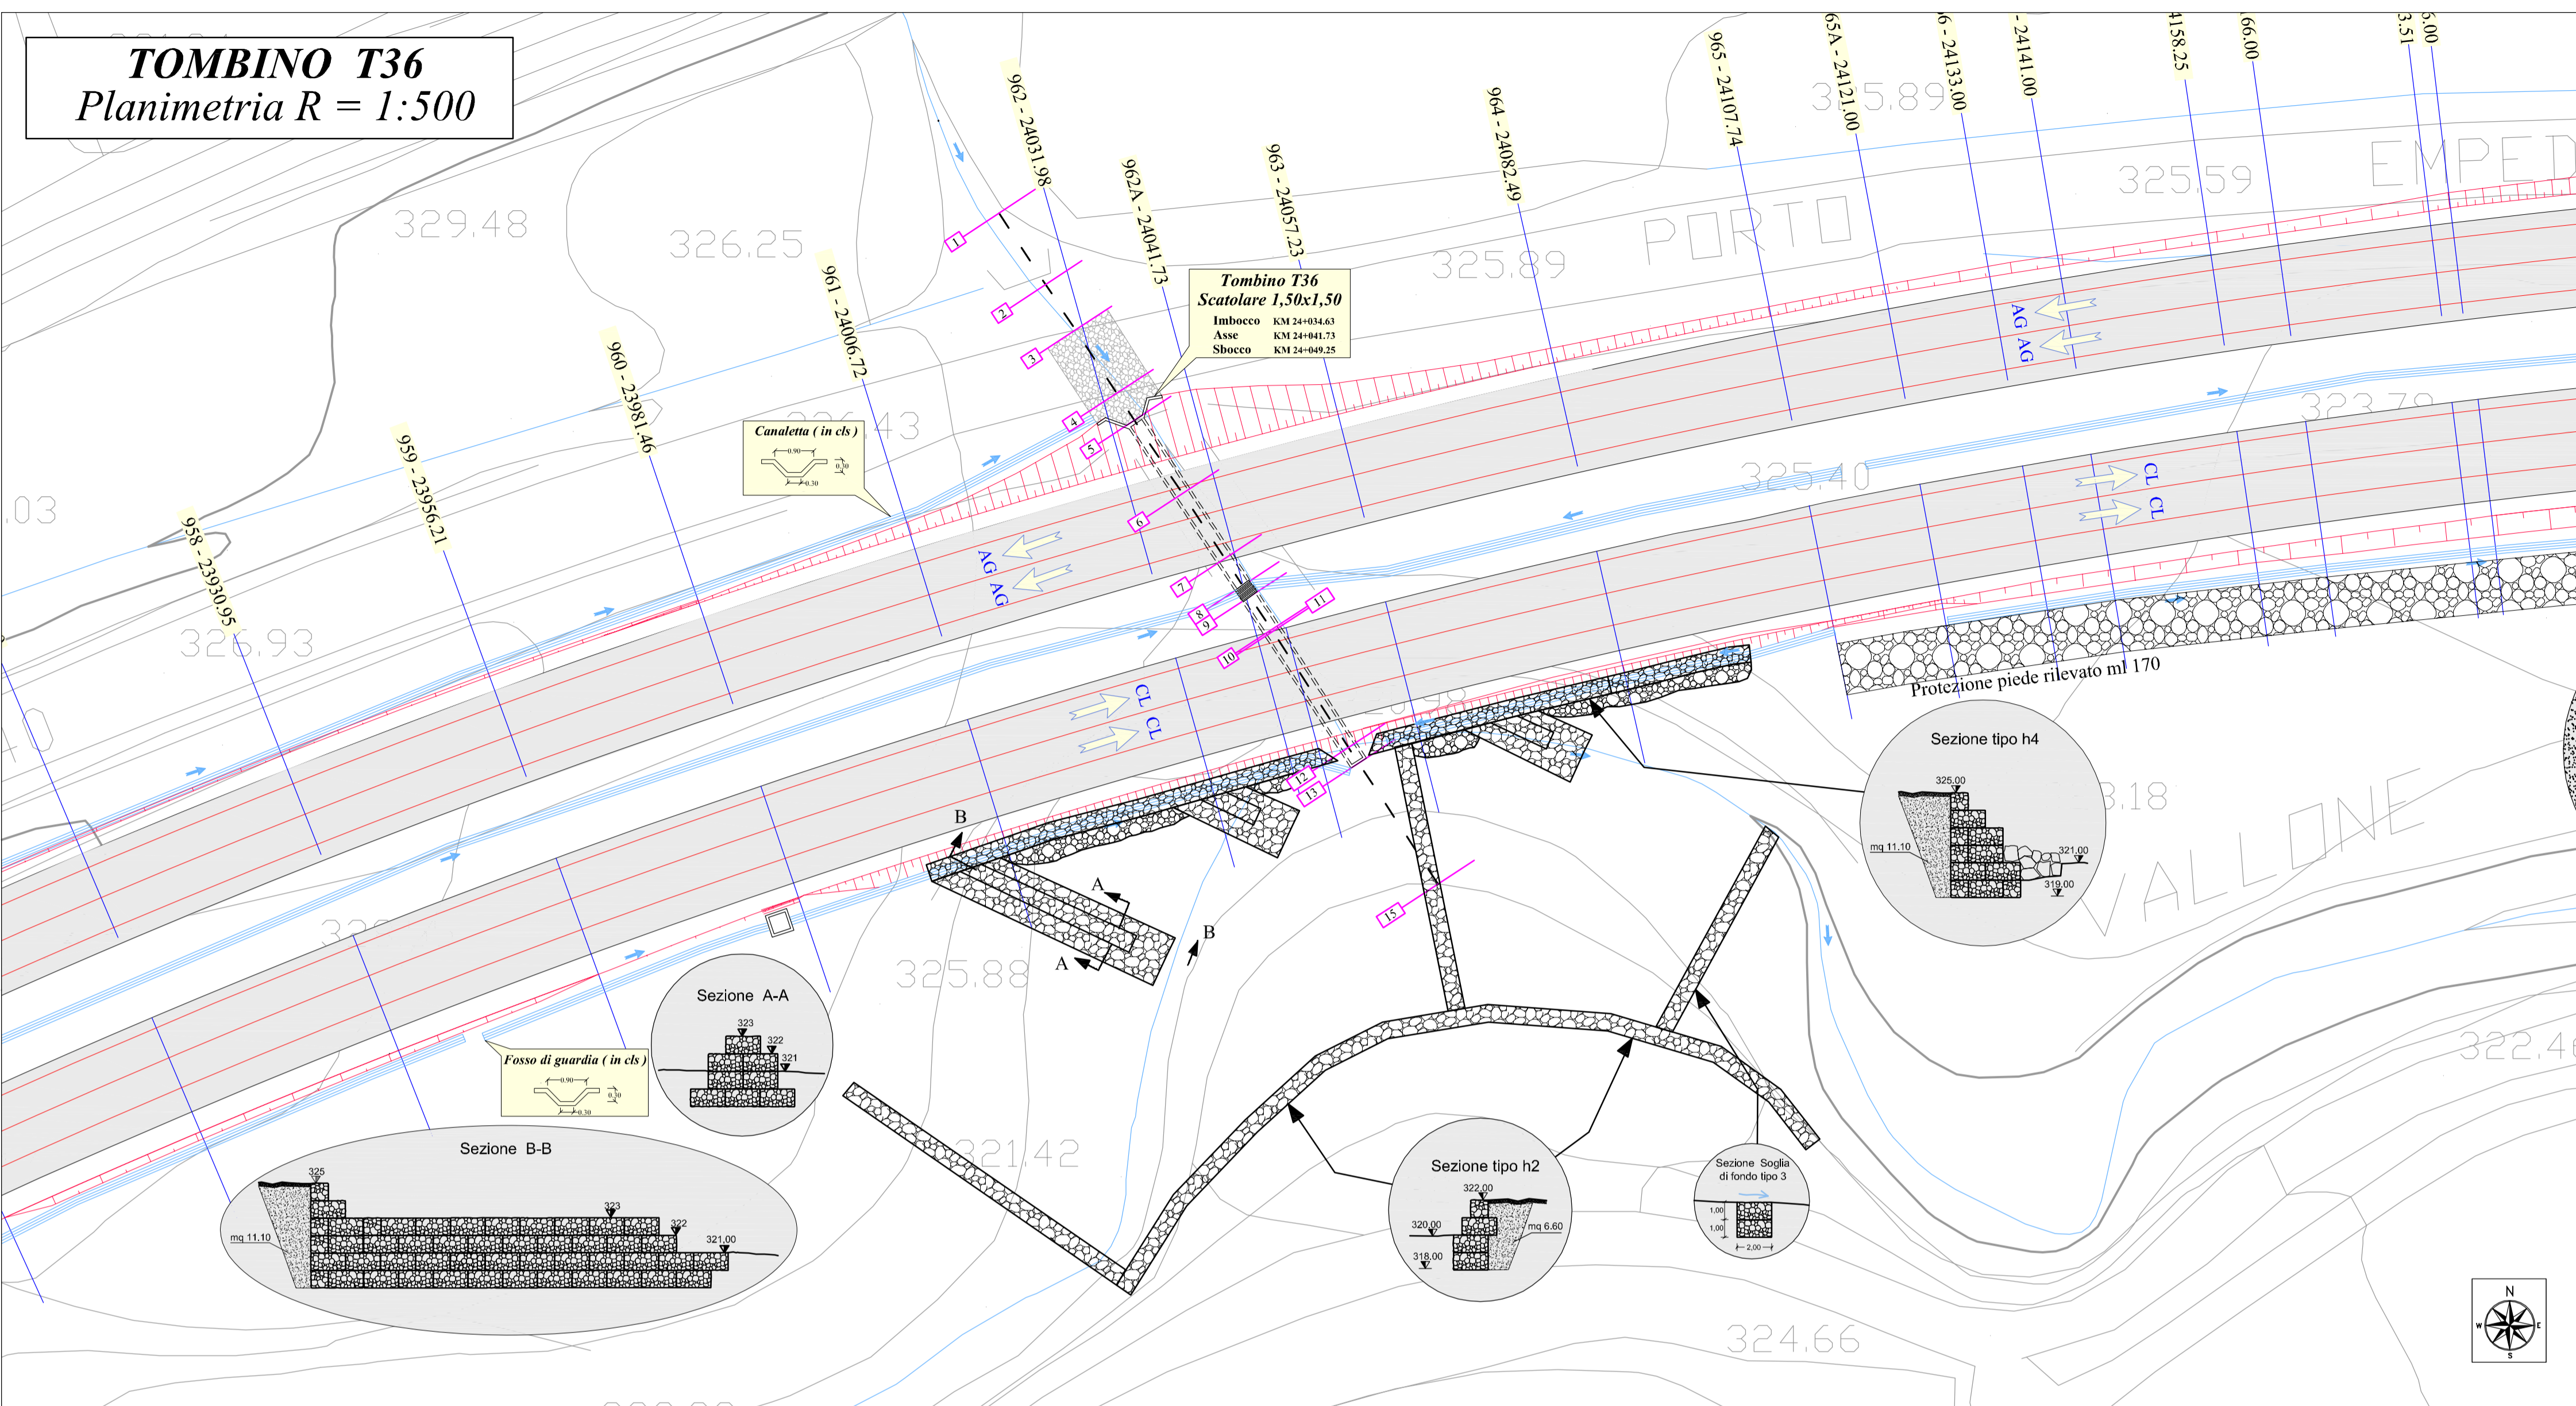

TOMBINO T36
Sezione R=1:200

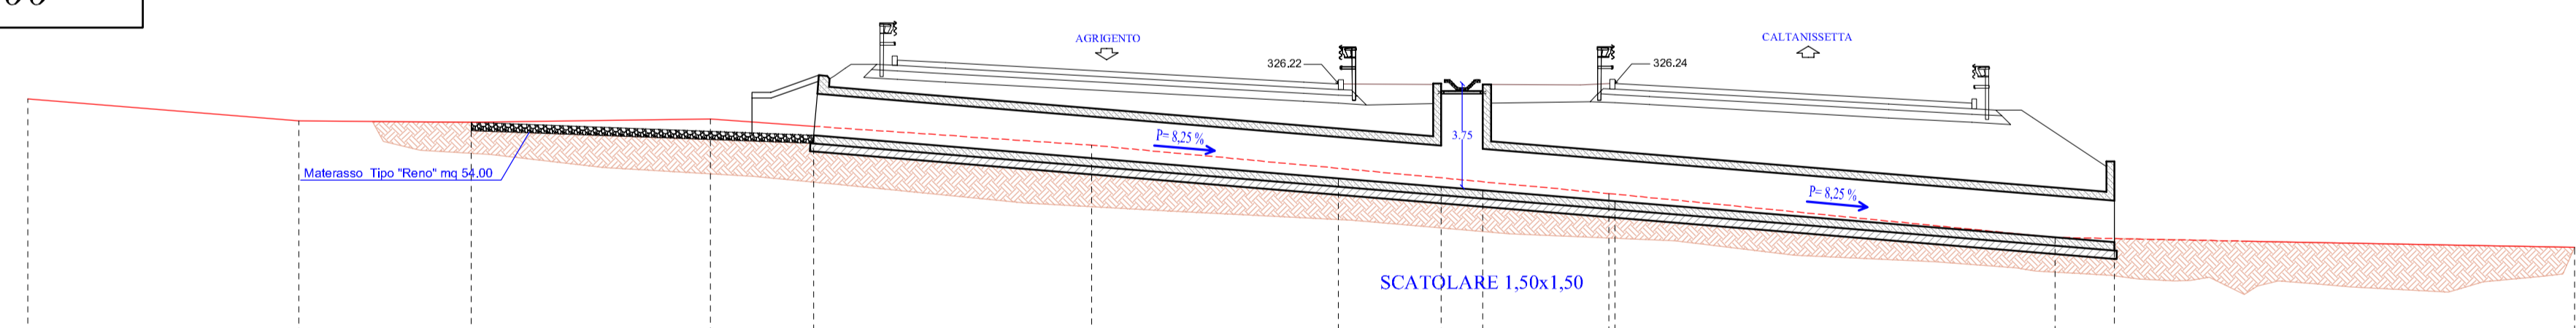

NUMERO SEZIONI	1	2	3	4	5	6	7	8	9	10	11	12	13	15
QUOTE TERRENO	325.67	324.88	324.53	324.95	324.69	324.00	323.16	322.81	322.67	322.25	322.23	320.65	320.97	320.29
QUOTE SCORRIMENTO ACQUA					324.37		322.80	322.49	322.37	321.97			320.48	
DISTANZE PARZIALI		9.82	6.25	8.68	3.74	10.07	8.95	3.73	1.50	4.56		15.96	2.15	16.67
DISTANZE PROGRESSIVE	0.00	9.82	16.07	24.75	28.49	38.56	47.51	51.24	52.74	57.30	57.55	73.49	75.64	92.31



ANAS S.p.A.
Direzione Centrale Programmazione Progettazione

CORRIDOIO PLURIMODALE TIRRENICO-NORD EUROPA
ITINERARIO AGRIGENTO -CALTANISSETTA-A19
S.S. N° 640 "DI PORTO EMPEDOCLE"
AMMODERNAMENTO E ADEGUAMENTO ALLA CAT. B DEL D.M. 5.11.2001
Dal km 44+000 allo svincolo con l'A19

PROGETTO DEFINITIVO

<p>GRUPPO DI PROGETTAZIONE</p> <p>ATI: TECHNITAL s.p.a. (mandataria) S.I.S. Studio di Ingegneria Stradale s.r.l. DELTA Ingegneria s.r.l. INFRADEC s.r.l. Consulting Engineering PROGIN s.p.a.</p>	<p>RESPONSABILI DI PROGETTO</p> <p>Dott. Ing. M. Raccosta Ordine Ing. Venezia n° 11895 Prof. Ing. A. Bevilacqua Ordine Ing. Palermo n° 4058 Dott. Ing. M. Carino Ordine Ing. Agrigento n° AIG28 Dott. Ing. N. Troccoli Ordine Ing. Potenza n° 836 Dott. Ing. S. Esposito Ordine Ing. Roma n° 20837</p> <p>IL GEOLOGO</p> <p>INTEGRAZIONI PRESTAZIONI SPECIALISTICHE</p> <p>Dott. Ing. M. Raccosta</p>	
<p>VISTO IL RESPONSABILE DEL PROCEDIMENTO</p> <p>Dott. Ing. Massimiliano Fidenzi</p>	<p>VISTO IL RESPONSABILE DEL SERVIZIO PROGETTAZIONE</p> <p>Dott. Ing. Antonio Valente</p>	<p>DATA</p> <p>PROTOCOLLO</p>

ATTRAVERSAMENTI IDRAULICI
PLANIMETRIA E SEZIONE TOMBINO T36

CODICE PROGETTO	NOME FILE	REVISIONE	FOGLIO	SCALA:
LO407B D 0501	ID04-IDR-PS36.dwg	B	36 di 37	1:500 1:200
CODICE ELAB. T01ID04IDRPS36				
D				
C				
B	REVISIONE a seguito istruttoria ANAS 19/03/07	Aprile 2007	A. Mita	F. Arciuli C. Marro
A	EMISSIONE	Ottobre 2006	A. Mita	F. Arciuli C. Marro
REV.	DESCRIZIONE	DATA	VERIFICATO RESP. TECNICO	CONTROLLATO RESP. DITENDENTE APPROVATO RESP. DI SETTORE