



# PLANIMETRIA STORAGE 30 MW

Scala 1:200

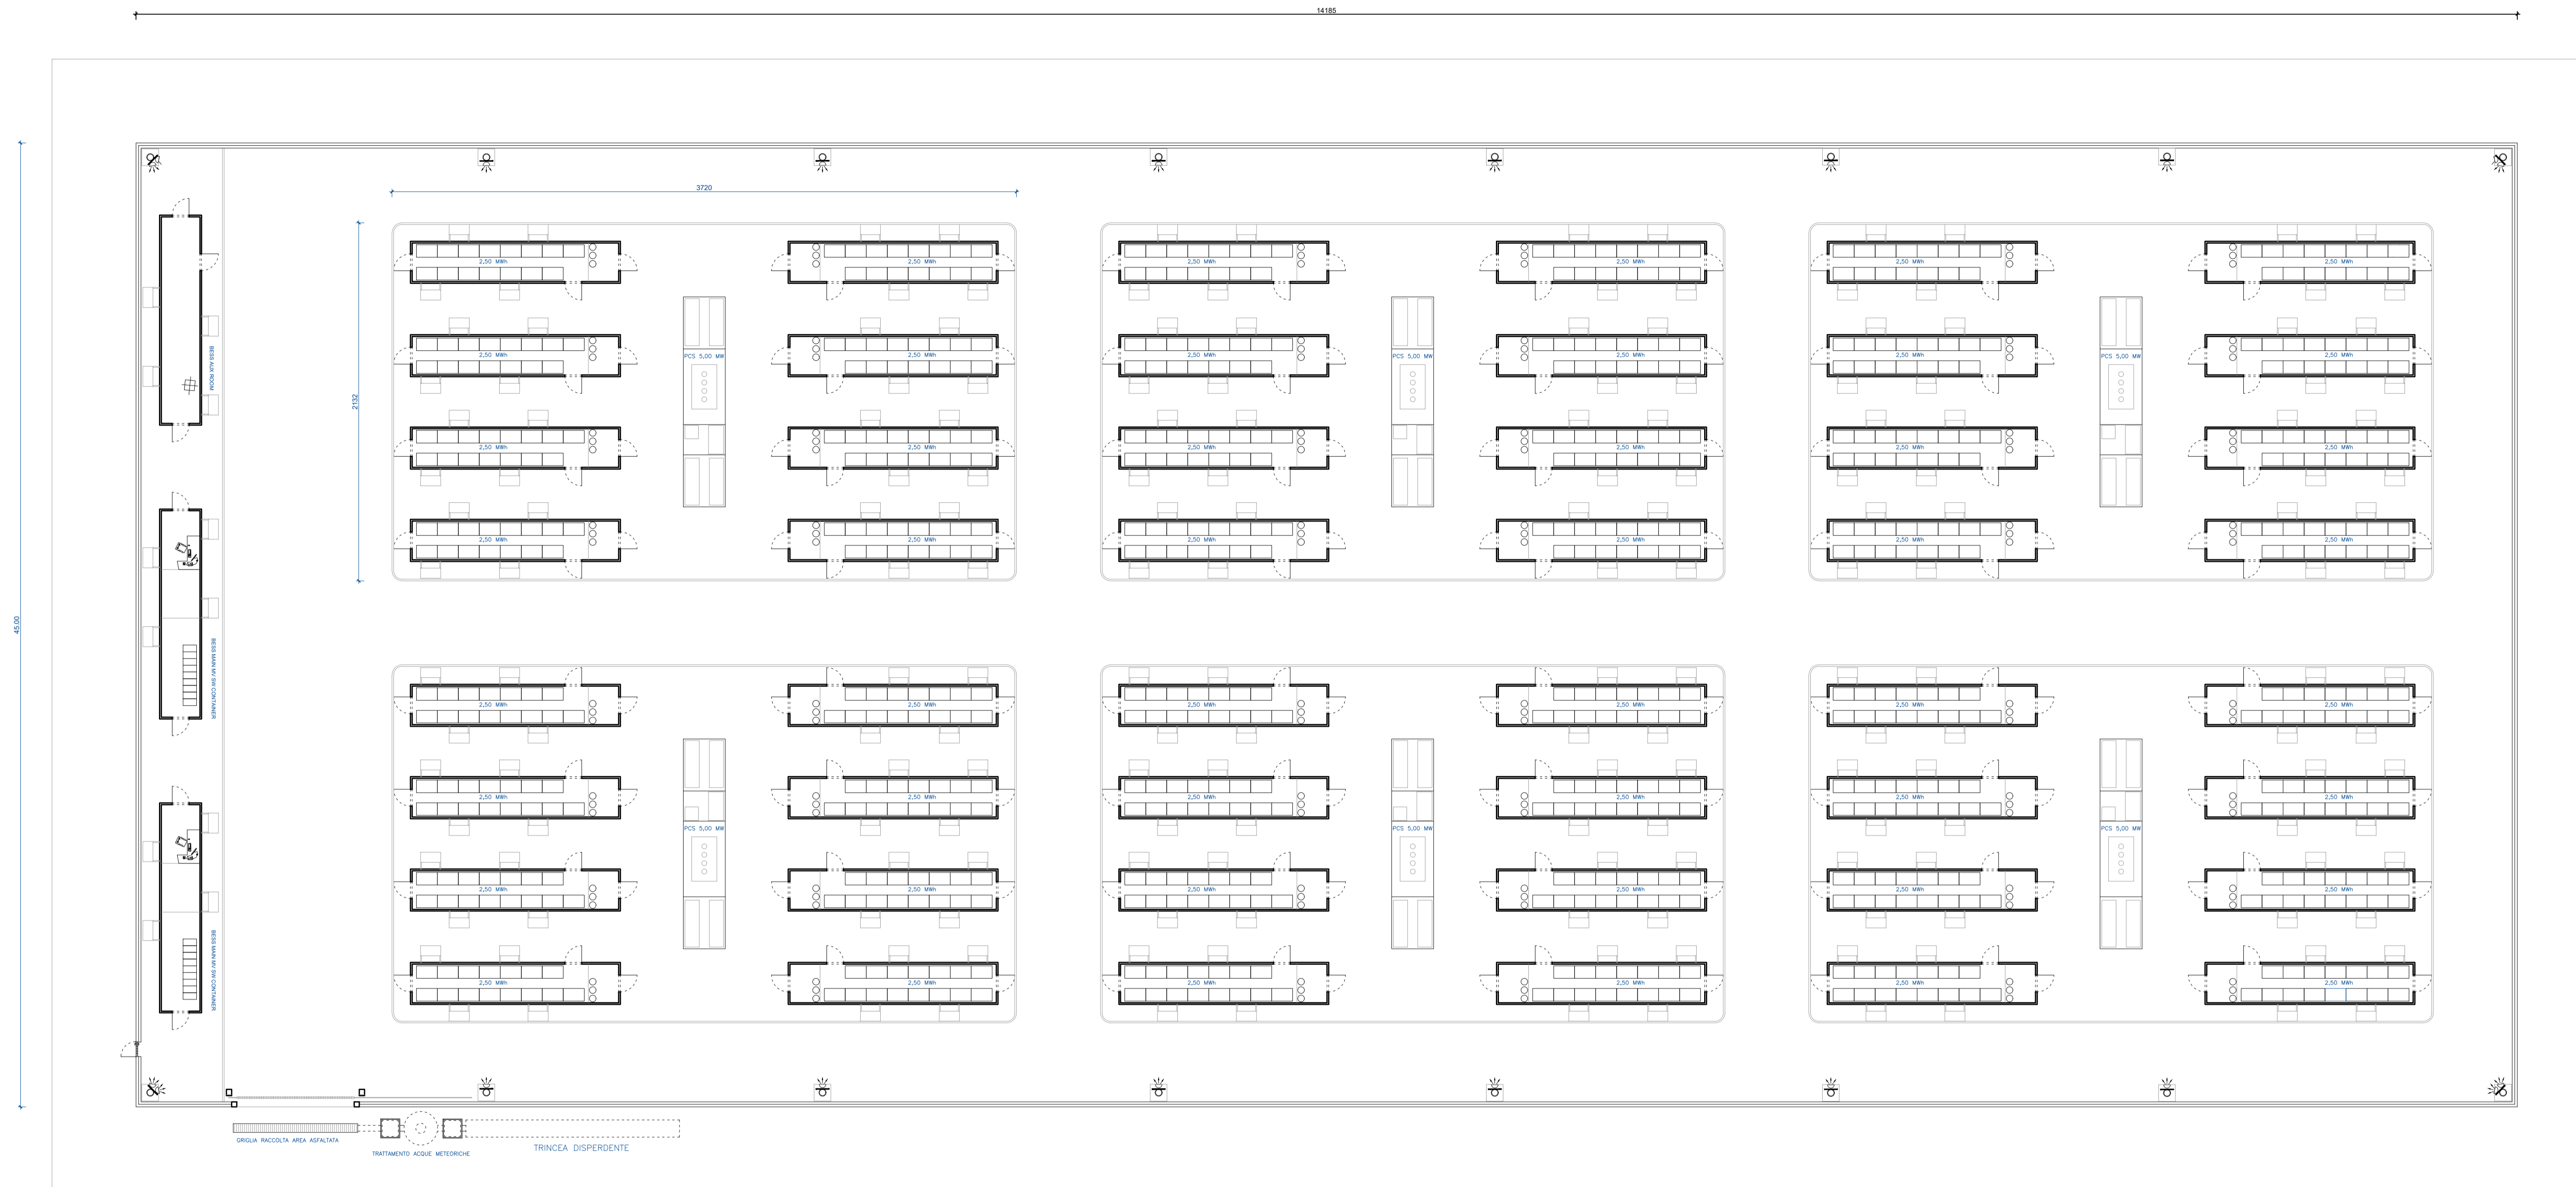

# PARTICOLARE COSTRUTTIVO IMPIANTO DI TRATTAMENTO ACQUE METEORICHE PREFABBRICATE

Scala 1:50

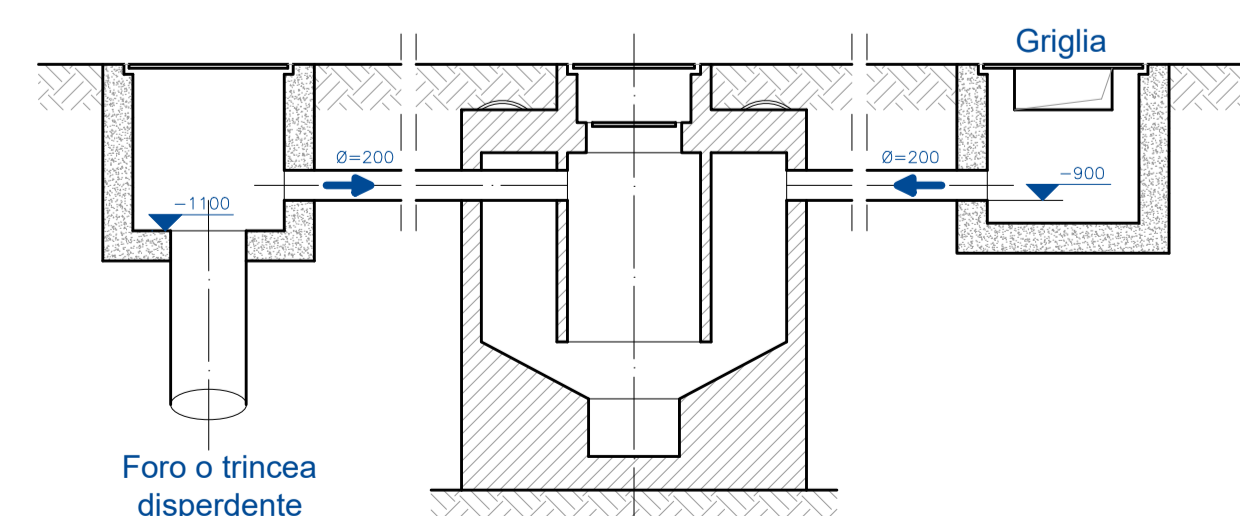

**PROGETTO PER LA REALIZZAZIONE DI UN PARCO EOLICO E DELLE RELATIVE OPERE DI CONNESSIONE ALLA RTN**  
**POTENZA NOMINALE 84 MW**

REGIONE  
BASILICATA

PROVINCIA  
di POTENZA

COMUNI di  
ATELLA AVIGLIANO FILIANO POTENZA

Località "Serradenti"

Scala:	Formato Stampa:	PROGETTO DEFINITIVO
	AO	

ELABORATO

<b>A.16.b.11</b>	Planimetria storage
------------------	---------------------

Progettazione:

**R.S.V. Design Studio S.r.l.**  
 Piazza Carrara, 2 | 84077 Terra Grande (SA)  
 P. IVA 0308794064  
 Tel./fax: +39 0974 935499 | e-mail: info@rsv-ds.it

Committenza:

**Ripawind S.r.l.**  
 Via della Trinità, 18 | 85100 Potenza (PZ)  
 P. IVA 01948610761  
 Indirizzo pec: ripawind@pec.it

Comune di Avigliano

Comune di Filiano

Catalogazione Elaborato		PZ_SRD_A_16_b_11_PLANIMETRIA STORAGE.pdf		
PZ_SRD_A_16_b_11_PLANIMETRIA STORAGE.cod		Redatto:	Controllato:	Approvato:
Data:	Motivo della revisione:	Redatto:	Controllato:	Approvato:
Novembre 2022	Primo emissione	LC	QV/AS	RSV

Il presente elaborato è di proprietà di R.S.V. Design Studio S.r.l. Non è consentito riprodurlo o comunque utilizzarlo senza autorizzazione scritta di R.S.V. Design Studio S.r.l.