


FASCINATA VIVA


Con messa a dimora di piantine radicate

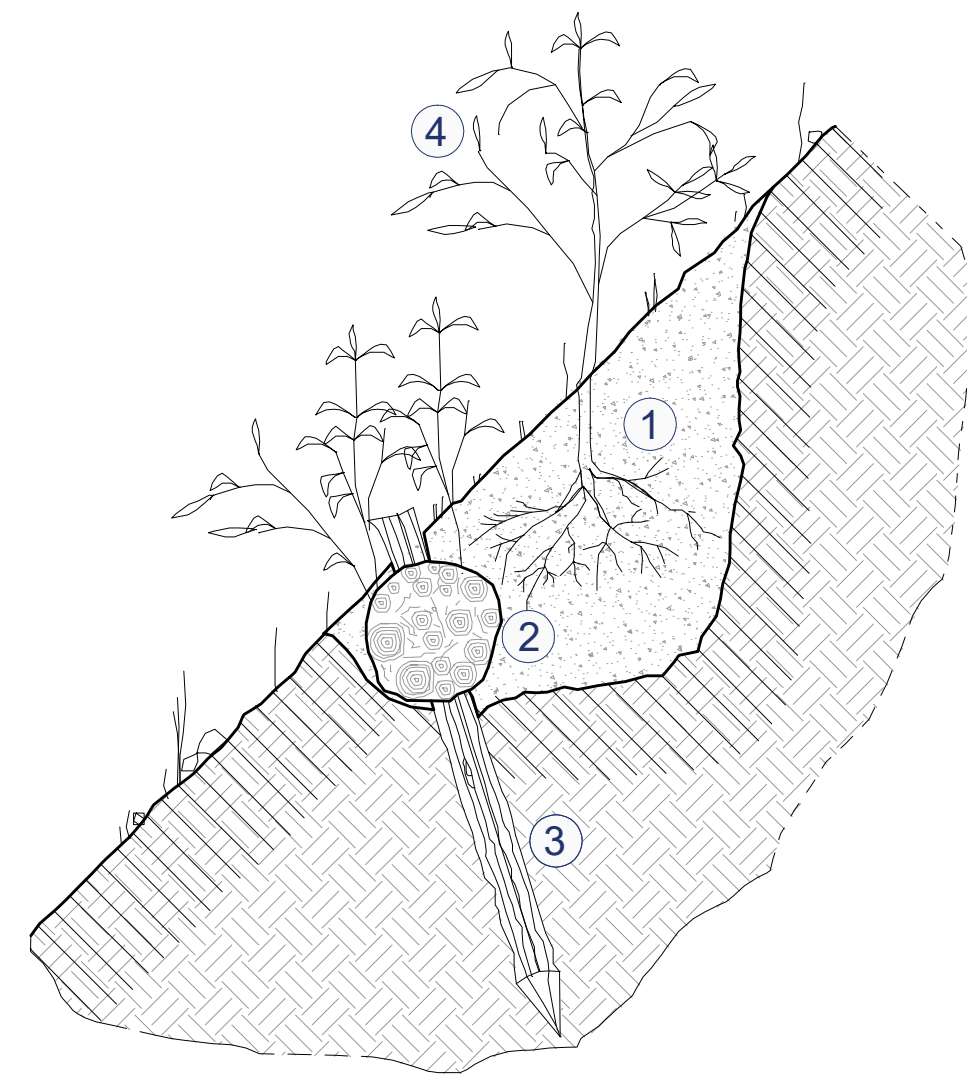

- ① Fosso profondo 50 cm con riempimento di terreno vegetale e di terreno di scavo.
- ② Fascine vive con un minimo di 5 rami di diametro > 1 cm.
- ③ Paletti di legno posti ogni 80-100 cm e di lunghezza > 60 cm.
- ④ Piantine radicate (densità: 1-2 ogni metro).

GRADONATA VIVA


Con piantine e sistemazione a siepe secondo Schiechl

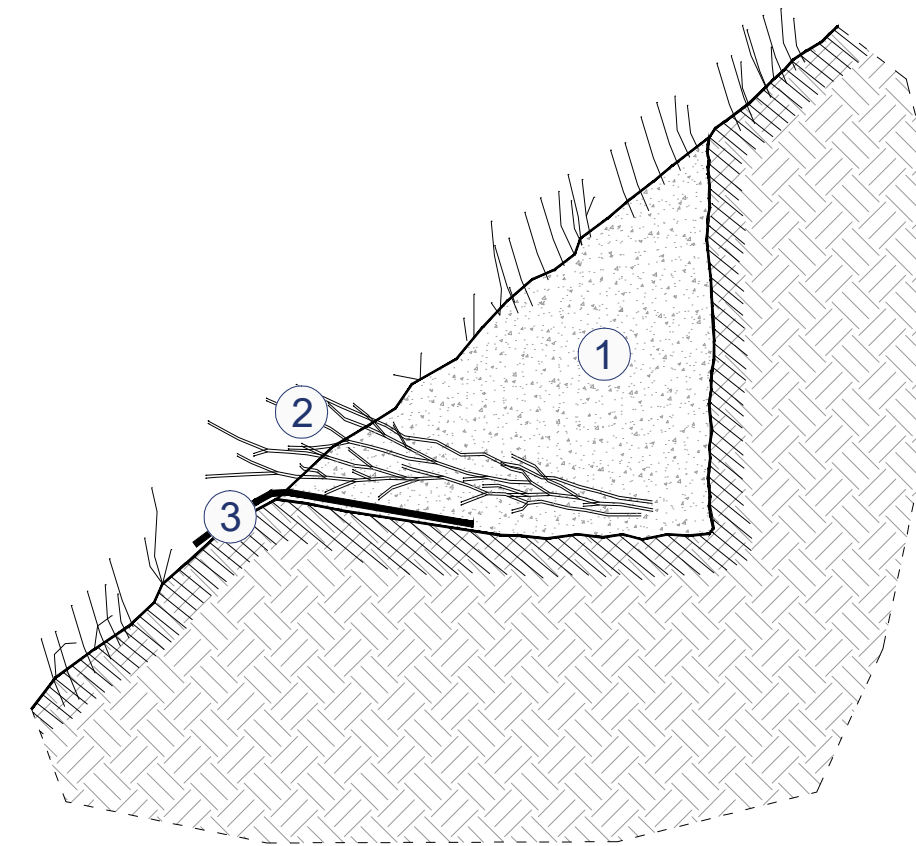

- ① Riempimento con il materiale di scavo (realizzazione dal basso verso l'alto).
- ② Ramaglia viva o talee, almeno 10 rami per ogni metro di sistemazione.
- ③ Rinforzo in carta catramata.

PALIFICATA VIVA

Con piante autoctone a parete doppia

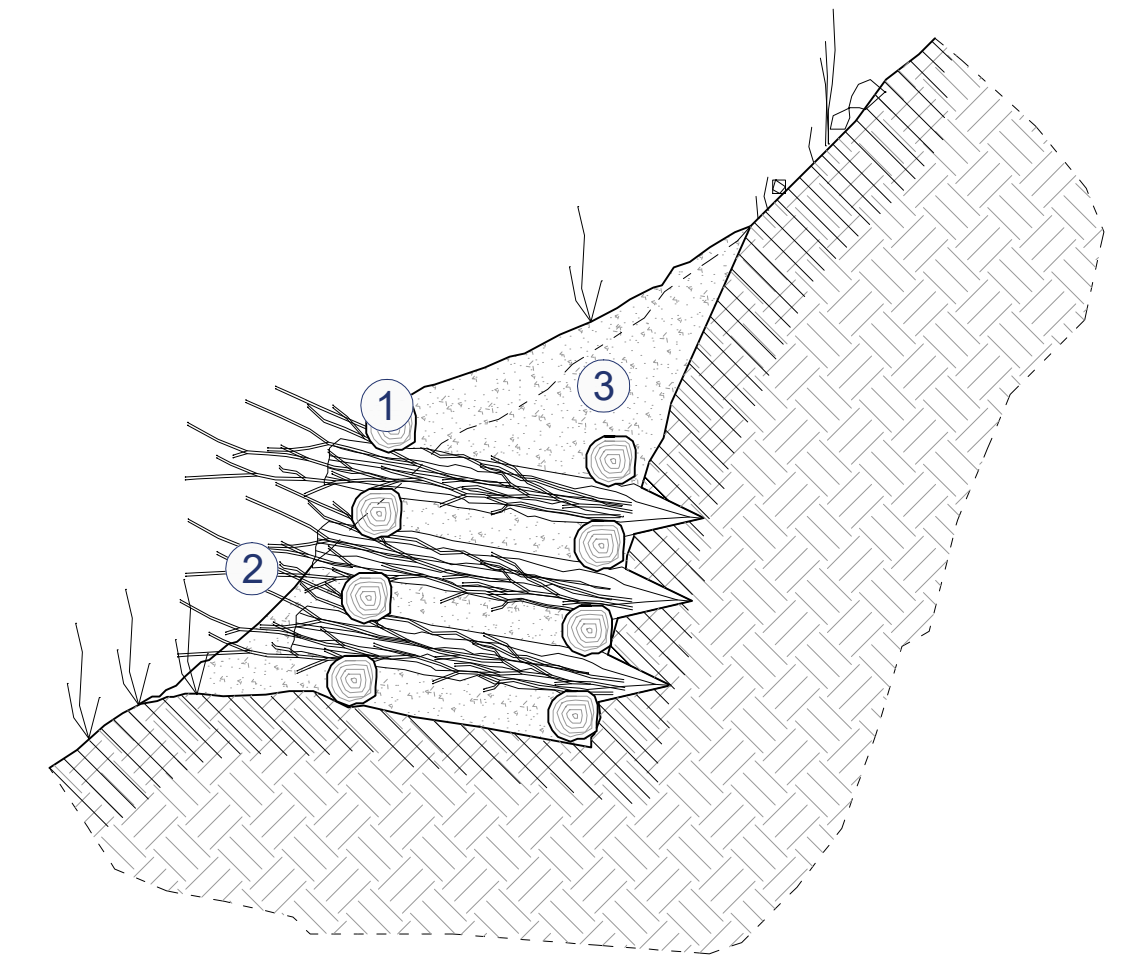

- ① Tondame scortecciato o legname squadrato (diametro 10-25 cm).
- ② Ramaglia viva o talee, almeno 10 rami per ogni metro di sistemazione.
- ③ Terreno di riporto.

OPERE DI INGEGNERIA NATURALISTICA

FASCINATA VIVA

Con messa a dimora di piantine radicate



GRADONATA VIVA

Con piantine e sistemazione a siepe secondo Schiechl



PALIFICATA VIVA


Con piante autoctone a palificata doppia




PROGETTO PER LA REALIZZAZIONE DI UN PARCO EOLICO
E DELLE RELATIVE OPERE DI CONNESSIONE ALLA RTN

POTENZA NOMINALE 84 MW

REGIONE
BASILICATA

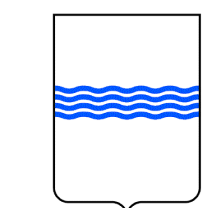

PROVINCIA
di POTENZA

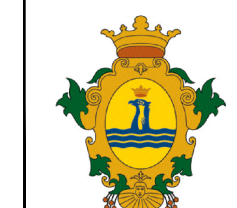

ATELLA



COMUNI di
AVIGLIANO FILIANO



POTENZA



Località "Serradenti"

Scala:

-

Formato Stampa:

A0

PROGETTO DEFINITIVO

ELABORATO

A.16.d.2

Elaborati tipologici per i diversi interventi di mitigazione

Progettazione:



R.S.V. Design Studio S.r.l.
Piazza Carmine, 5 | 84077 Torre Orsola (SA)
P.IVA 05885970656
Tel./fax: +39 0814 965490 | e-mail: info@rsv-di.it

Committenza:



Ripawind S.r.l.
Via della Tecnica, 18 | 85100 Potenza (PZ)
P.IVA 01766020763
Indirizzo pec: ripawind@pec.it



Catologazione Elaborato

PZ_SRD_A_16_d_2_ELABORATI TIPOLOGICI PER I DIVERSI INTERVENTI DI MITIGAZIONE.pdf
PZ_SRD_A_16_d_2_ELABORATI TIPOLOGICI PER I DIVERSI INTERVENTI DI MITIGAZIONE.cad

Data	Motivo della revisione:	Redatto:	Controllato:	Approvato:
Settembre 2022	Prima emissione	LC	QV/AS	RSV

Il presente elaborato è di proprietà di R.S.V. Design Studio S.r.l. Non è consentito riprodurlo o comunque utilizzarlo senza autorizzazione scritta di R.S.V. Design Studio S.r.l.