



SEZIONE TIPO

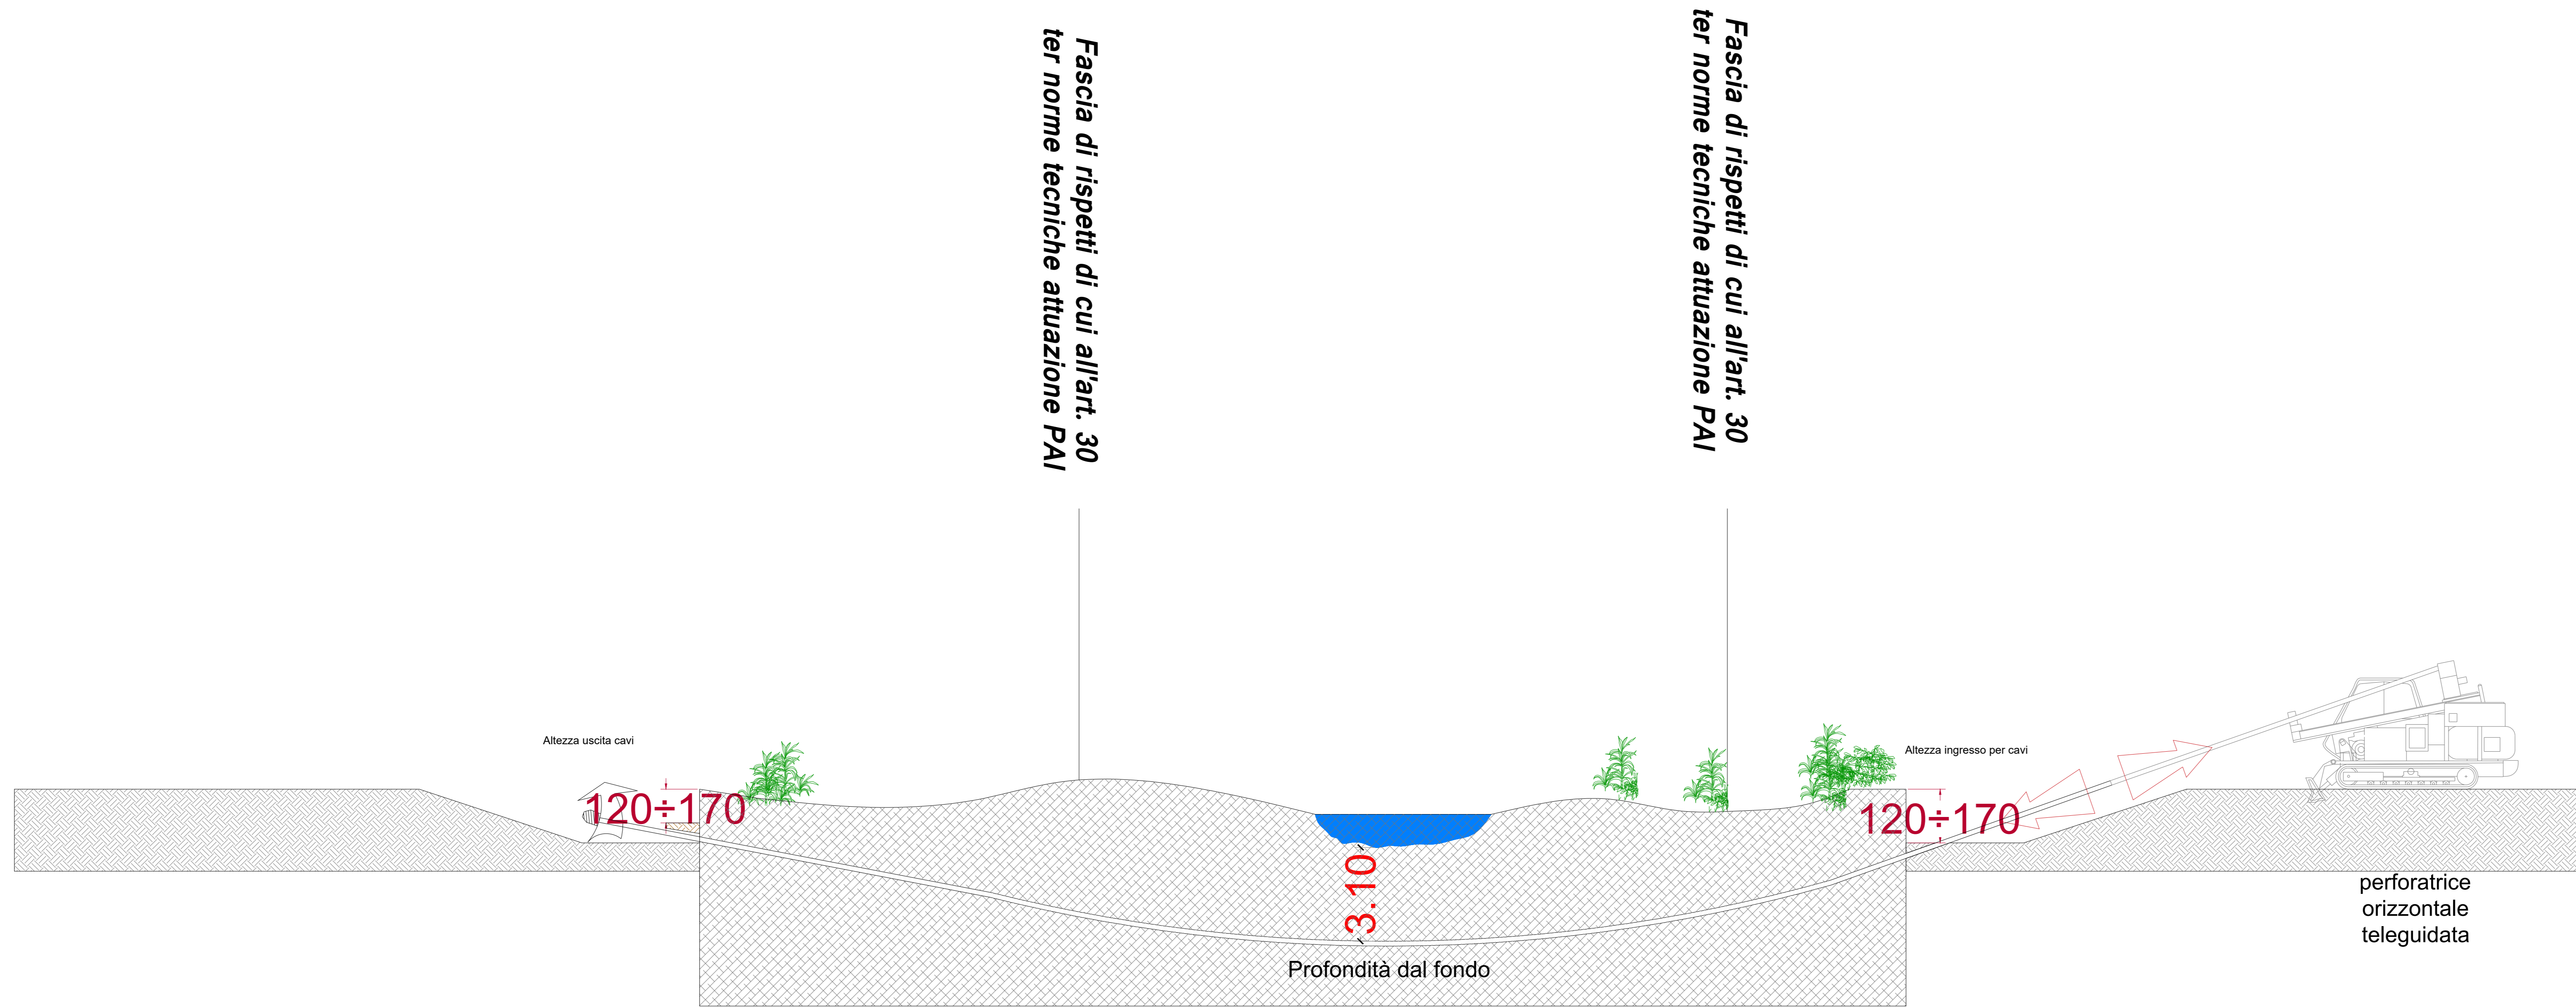

SEZIONE TIPO

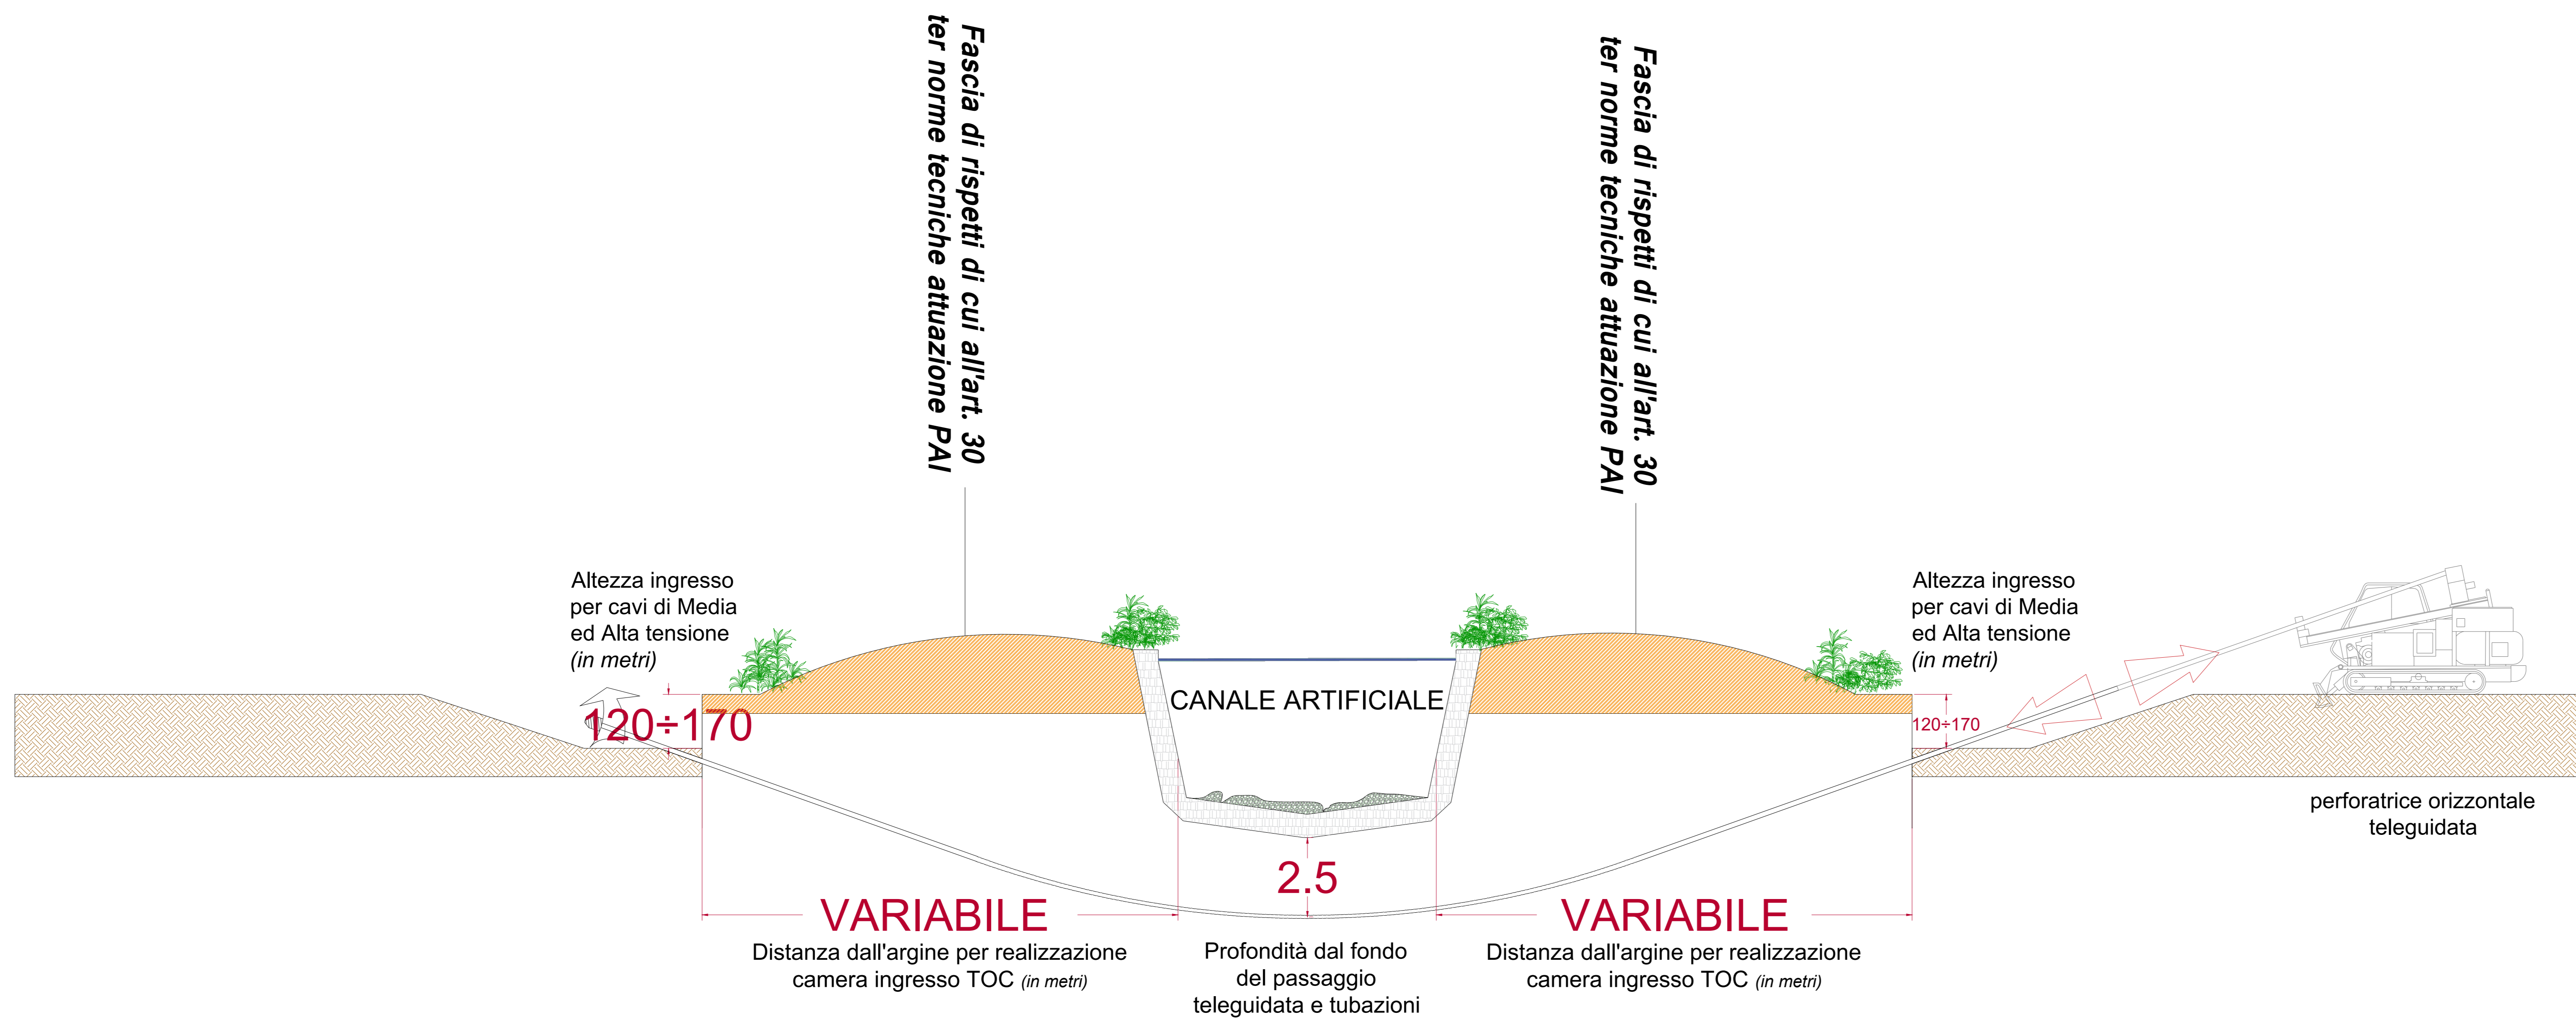



REGIONE SARDEGNA
COMUNE DI PALMAS ARBOREA
Provincia di Oristano



PROGETTO DEFINITIVO
PROGETTO PER LA REALIZZAZIONE DI UN IMPIANTO AGRO FOTOVOLTAICO DENOMINATO "GREEN AND BLUE SERRE ARENA" DELLA POTENZA DI 120 MWp IN LOCALITÀ "SERRE ARENA" NEL COMUNE DI PALMAS ARBOREA

Identificativo Documento: **TAV_FTV034D**

ID Progetto	GS4	Tipologia	D	Formato	A0	Disciplina	AMB
-------------	-----	-----------	---	---------	----	------------	-----

PARTICOLARI COSTRUTTIVI SEZIONI T.O.C.

<p>SCALE: Ferie</p> <p>FILE: TAV_FTV034D.pdf</p> <p>IL PROGETTISTA Arch. Andrea Casella</p>	<p>GRUPPO DI PROGETTAZIONE:</p> <p>Arch. Andrea Casella Geom. Francesco Florio Dott. In Arch. J. Alessia Marunza Geom. Vanessa Piretti Dott. Agronomo Giuseppe Vacca Architetto Alberto Motta Geom. Maria Cecilia Ing. Antonio Diacoro Blue Island Energy S.p.A.</p>
---	--

COMMITTENTE: **INNOVO DEVELOPMENT 3 SRL**
Piazza della Repubblica, N. 55 - 20124 Milano
P. IVA 02222090969
pec: innovo3@pec.it

Rev.	Data Revisione	Descrizione Revisione	Redatto	Controllato	Approvato
Rev.0	Dicembre 2022	Prima Emissione	Blue Island Energy	Blue Island Energy	Innovo Development 3 srl

PROCEDURA: Valutazione di Impatto Ambientale ai sensi dell'art.23 del D Lgs.152/2006

BLUE ISLAND ENERGY SAS
Via S. Mado, N.12 - 09170 Oristano
tel:0783-391033-311660-3632181916
email: blueislandenergy@gmail.com

INNOVO DEVELOPMENT 3 SRL
Piazza della Repubblica, N.55 - 20124 Milano
P. IVA 02222090969
pec: innovo3@pec.it

BLUE ISLAND ENERGY