




Differenziazione delle alberature in sezione

- Prima fila = linea di sezione = colorati
- Seconda fila = grigio scuro
- Terza fila = grigio chiaro

NAVIGATORE

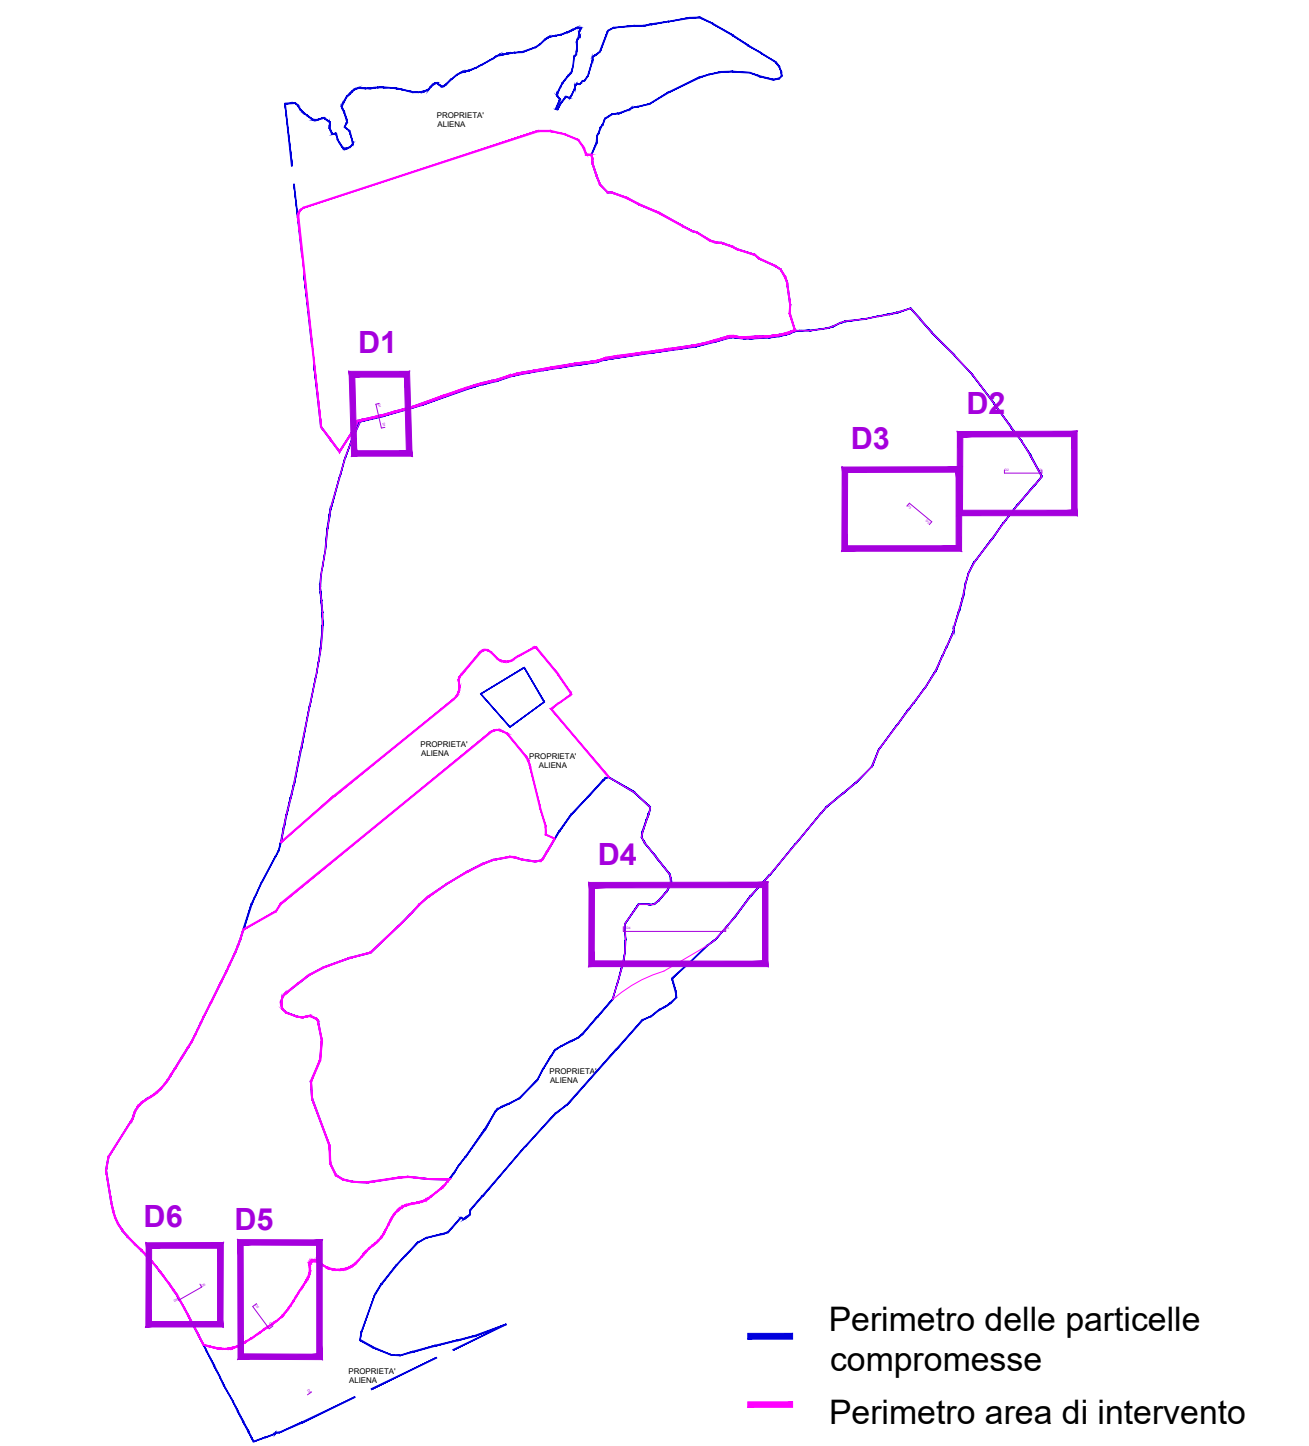

Dettaglio D2 Scala 1:100

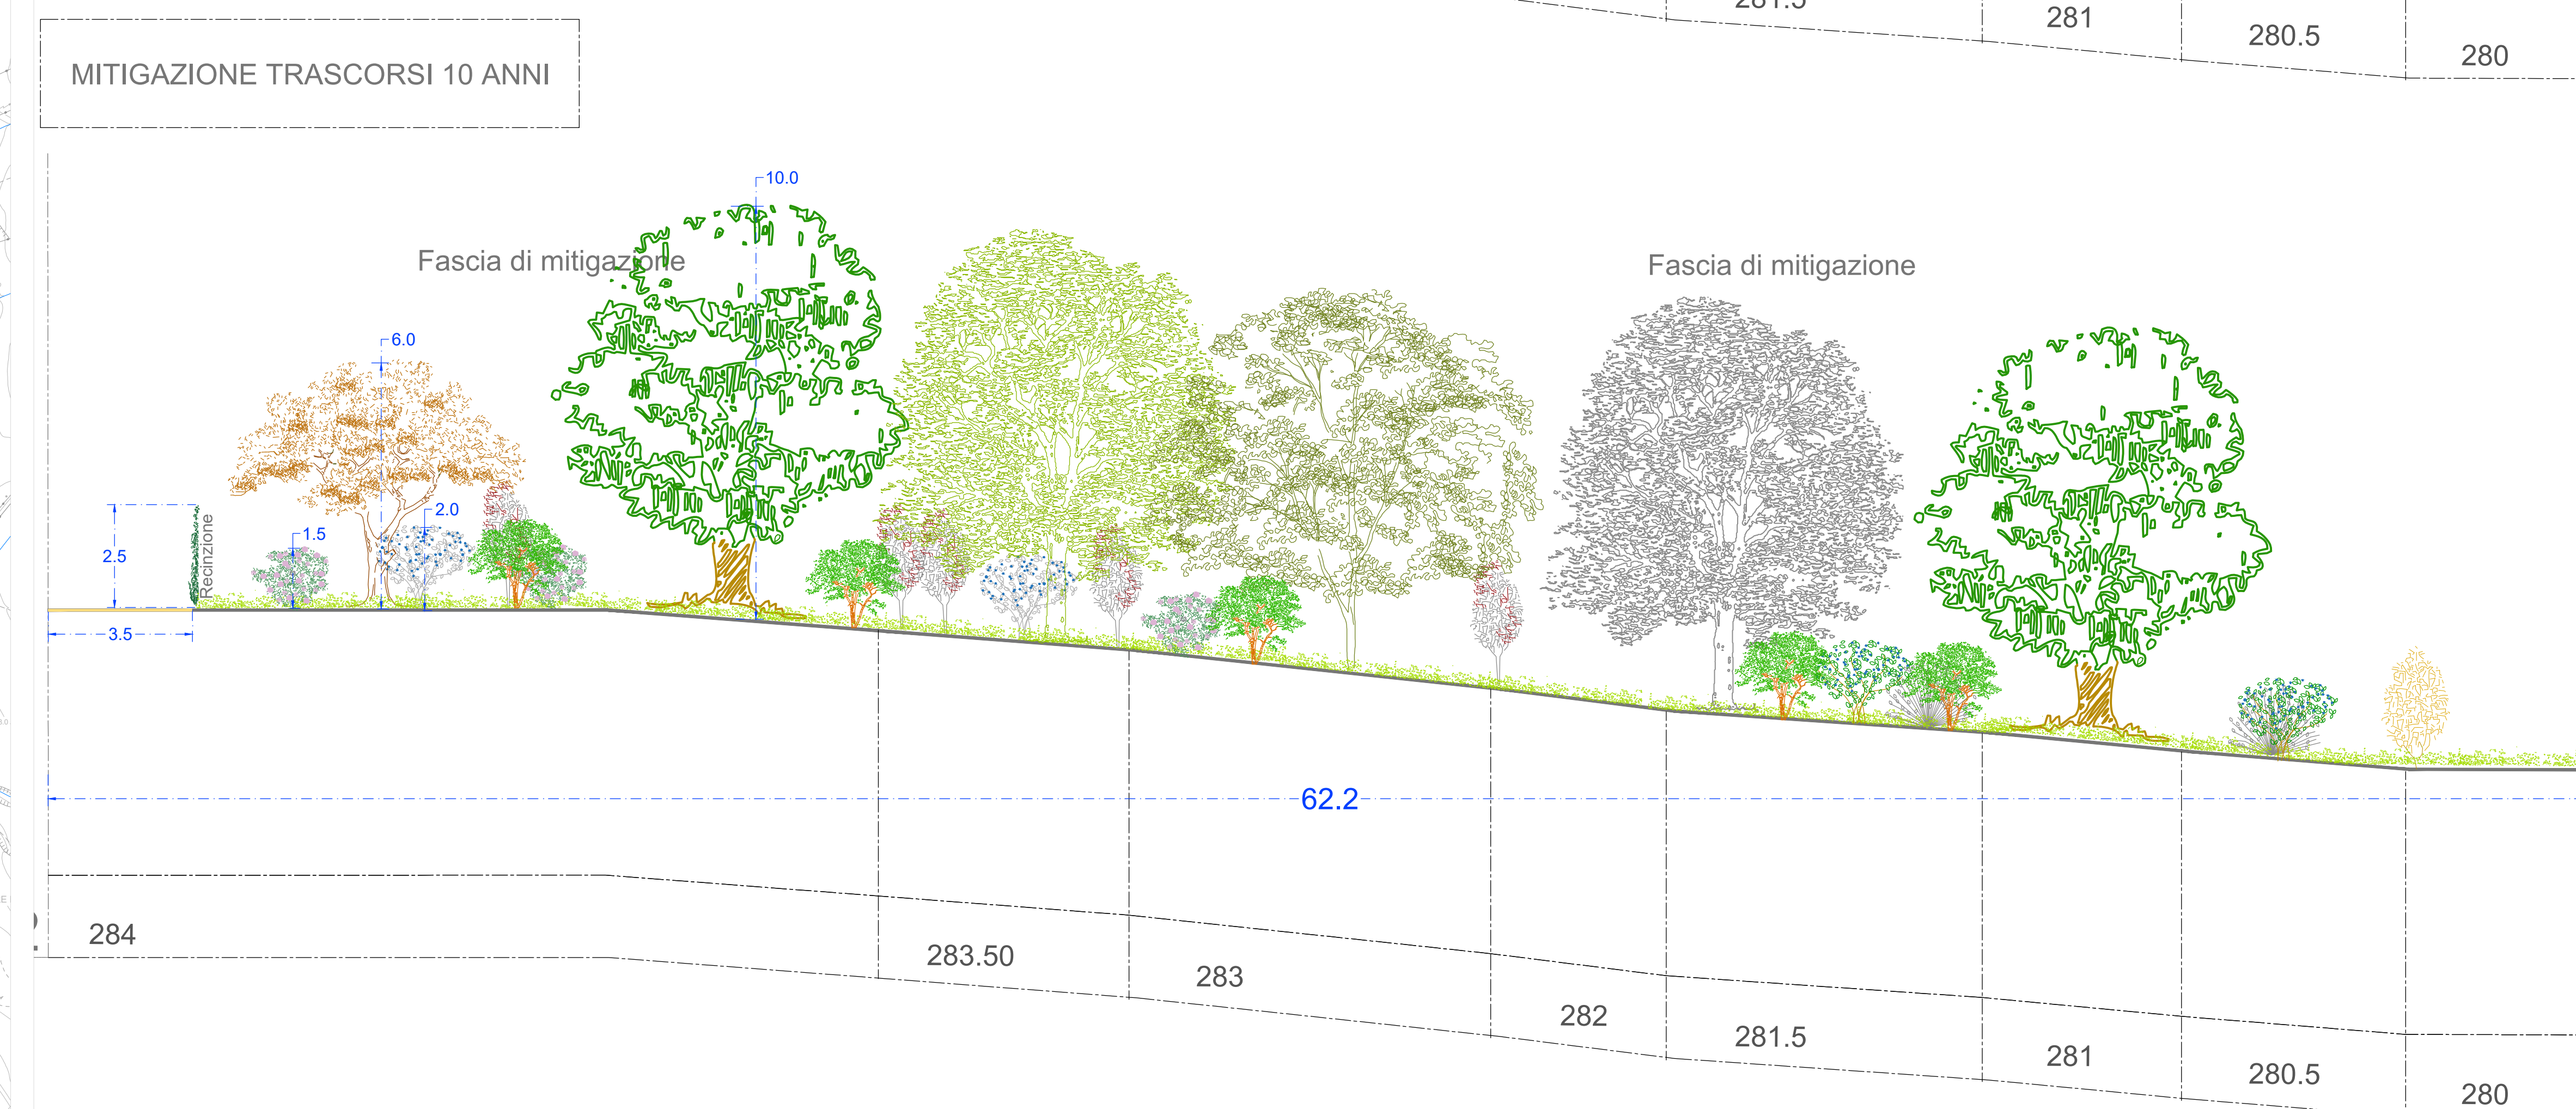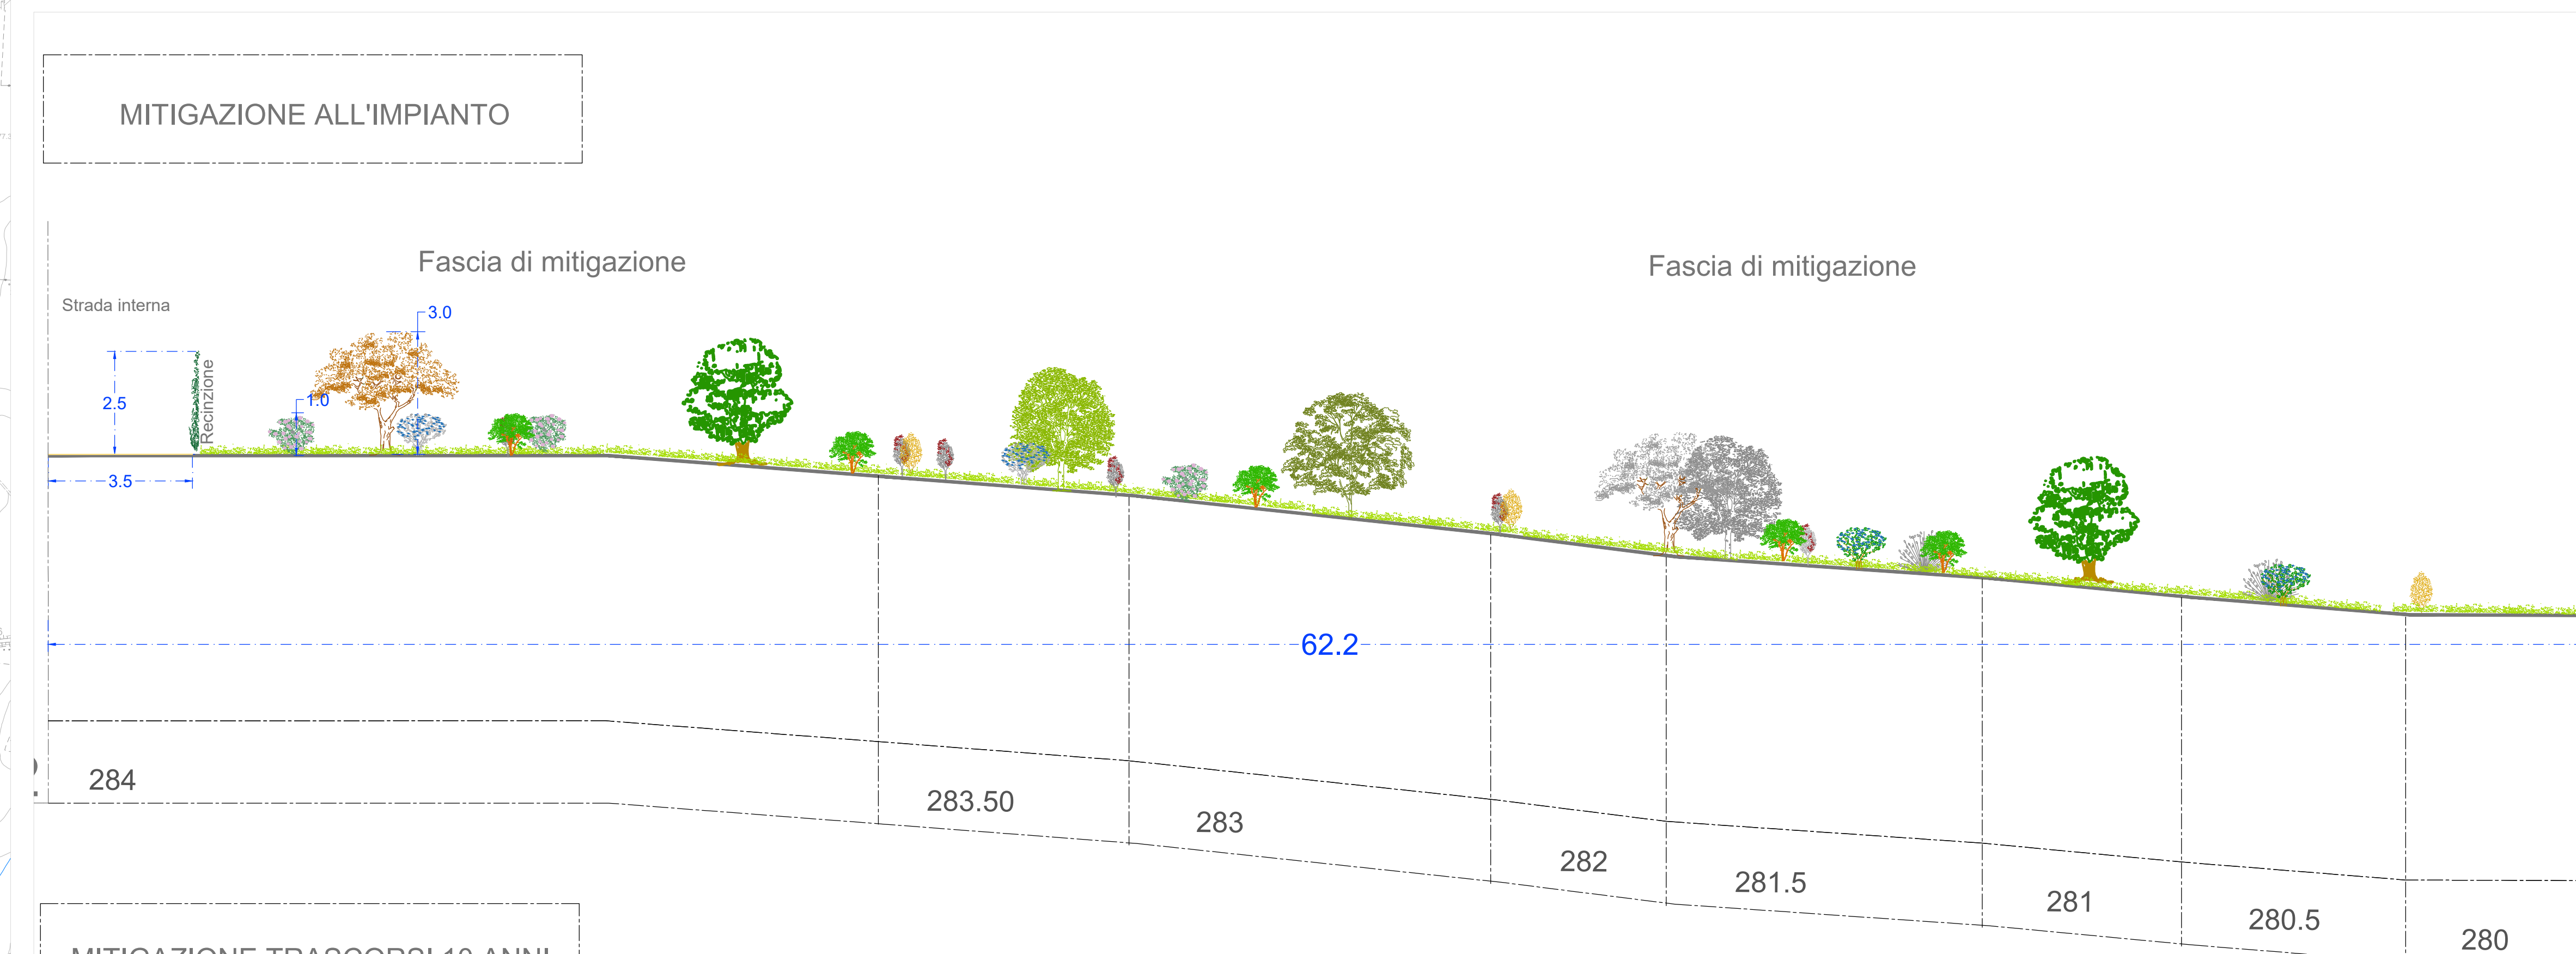

REGIONE LAZIO
COMUNE DI CELLERE (VT)
 Progettazione della Centrale Solare "Energia dell'olio" da 88.200 kWp

Proponente: **PACIFICO** Pacifico Berillo s.r.l.
 Piazza Walther-von-der-Vogelweide, 8 - 39100 (BZ)

Investitore agricolo superintensivo: **OXY CAPITAL ADVISORS** OXY CAPITAL ADVISORS S.R.L.
 Via A. Bertani, 6 - 20154 Milano - Italia

Partner: **OLIO DANTE**

Titolo: Progetto di mitigazione: dettagli tipologici D2 - C.02

N° Elaborato: 29

Cod: Tav_VT_15 - 2

Scal: 1: 5.000
 1:200
 1:100

Progettazione: **progetto verde** studio di architettura del paesaggio

AEDES GROUP ENGINEERING
 MARE RINNOVABILI

Progettazione e mitigazione:
 Progettista: Agr. Fabrizio Cembalo Sambiasi
 Arch. Alessandro Visalli
 Collaboratori: Agr. Rosa Verde, Urb. Patrizia Ruggiero, Arch. Anna Sirca

Progettazione elettrica e civile:
 Progettista: Ing. Roberto Roberto, Ing. Marco Balzano
 Collaboratori: Ing. Simone Bonacini, Ing. Daniele Roberto

Progettazione oliveto superintensivo:
 Progettista: Agr. Giuseppe Ruggiero

Consulenza geologia: Geol. Gaetano Coccarelli
 Consulenza archeologia: Arch. Concetta Casaglia
 Consulenza irrigazione: Ing. Salvatore Scicchitano

Rev.	descrizione	data	formato	elaborato da	controllato da	approvato da
00		Novembre 2021	A1+	Patrizia Ruggiero	Alessandro Visalli	Fabrizio Cembalo Sambiasi
01	Nuova consegna	Aprile 2023	A1+	Patrizia Ruggiero	Alessandro Visalli	Fabrizio Cembalo Sambiasi
02						
03						