



Sezione stato di fatto e stato di progetto A - A' - C.02 scala 1:5.000

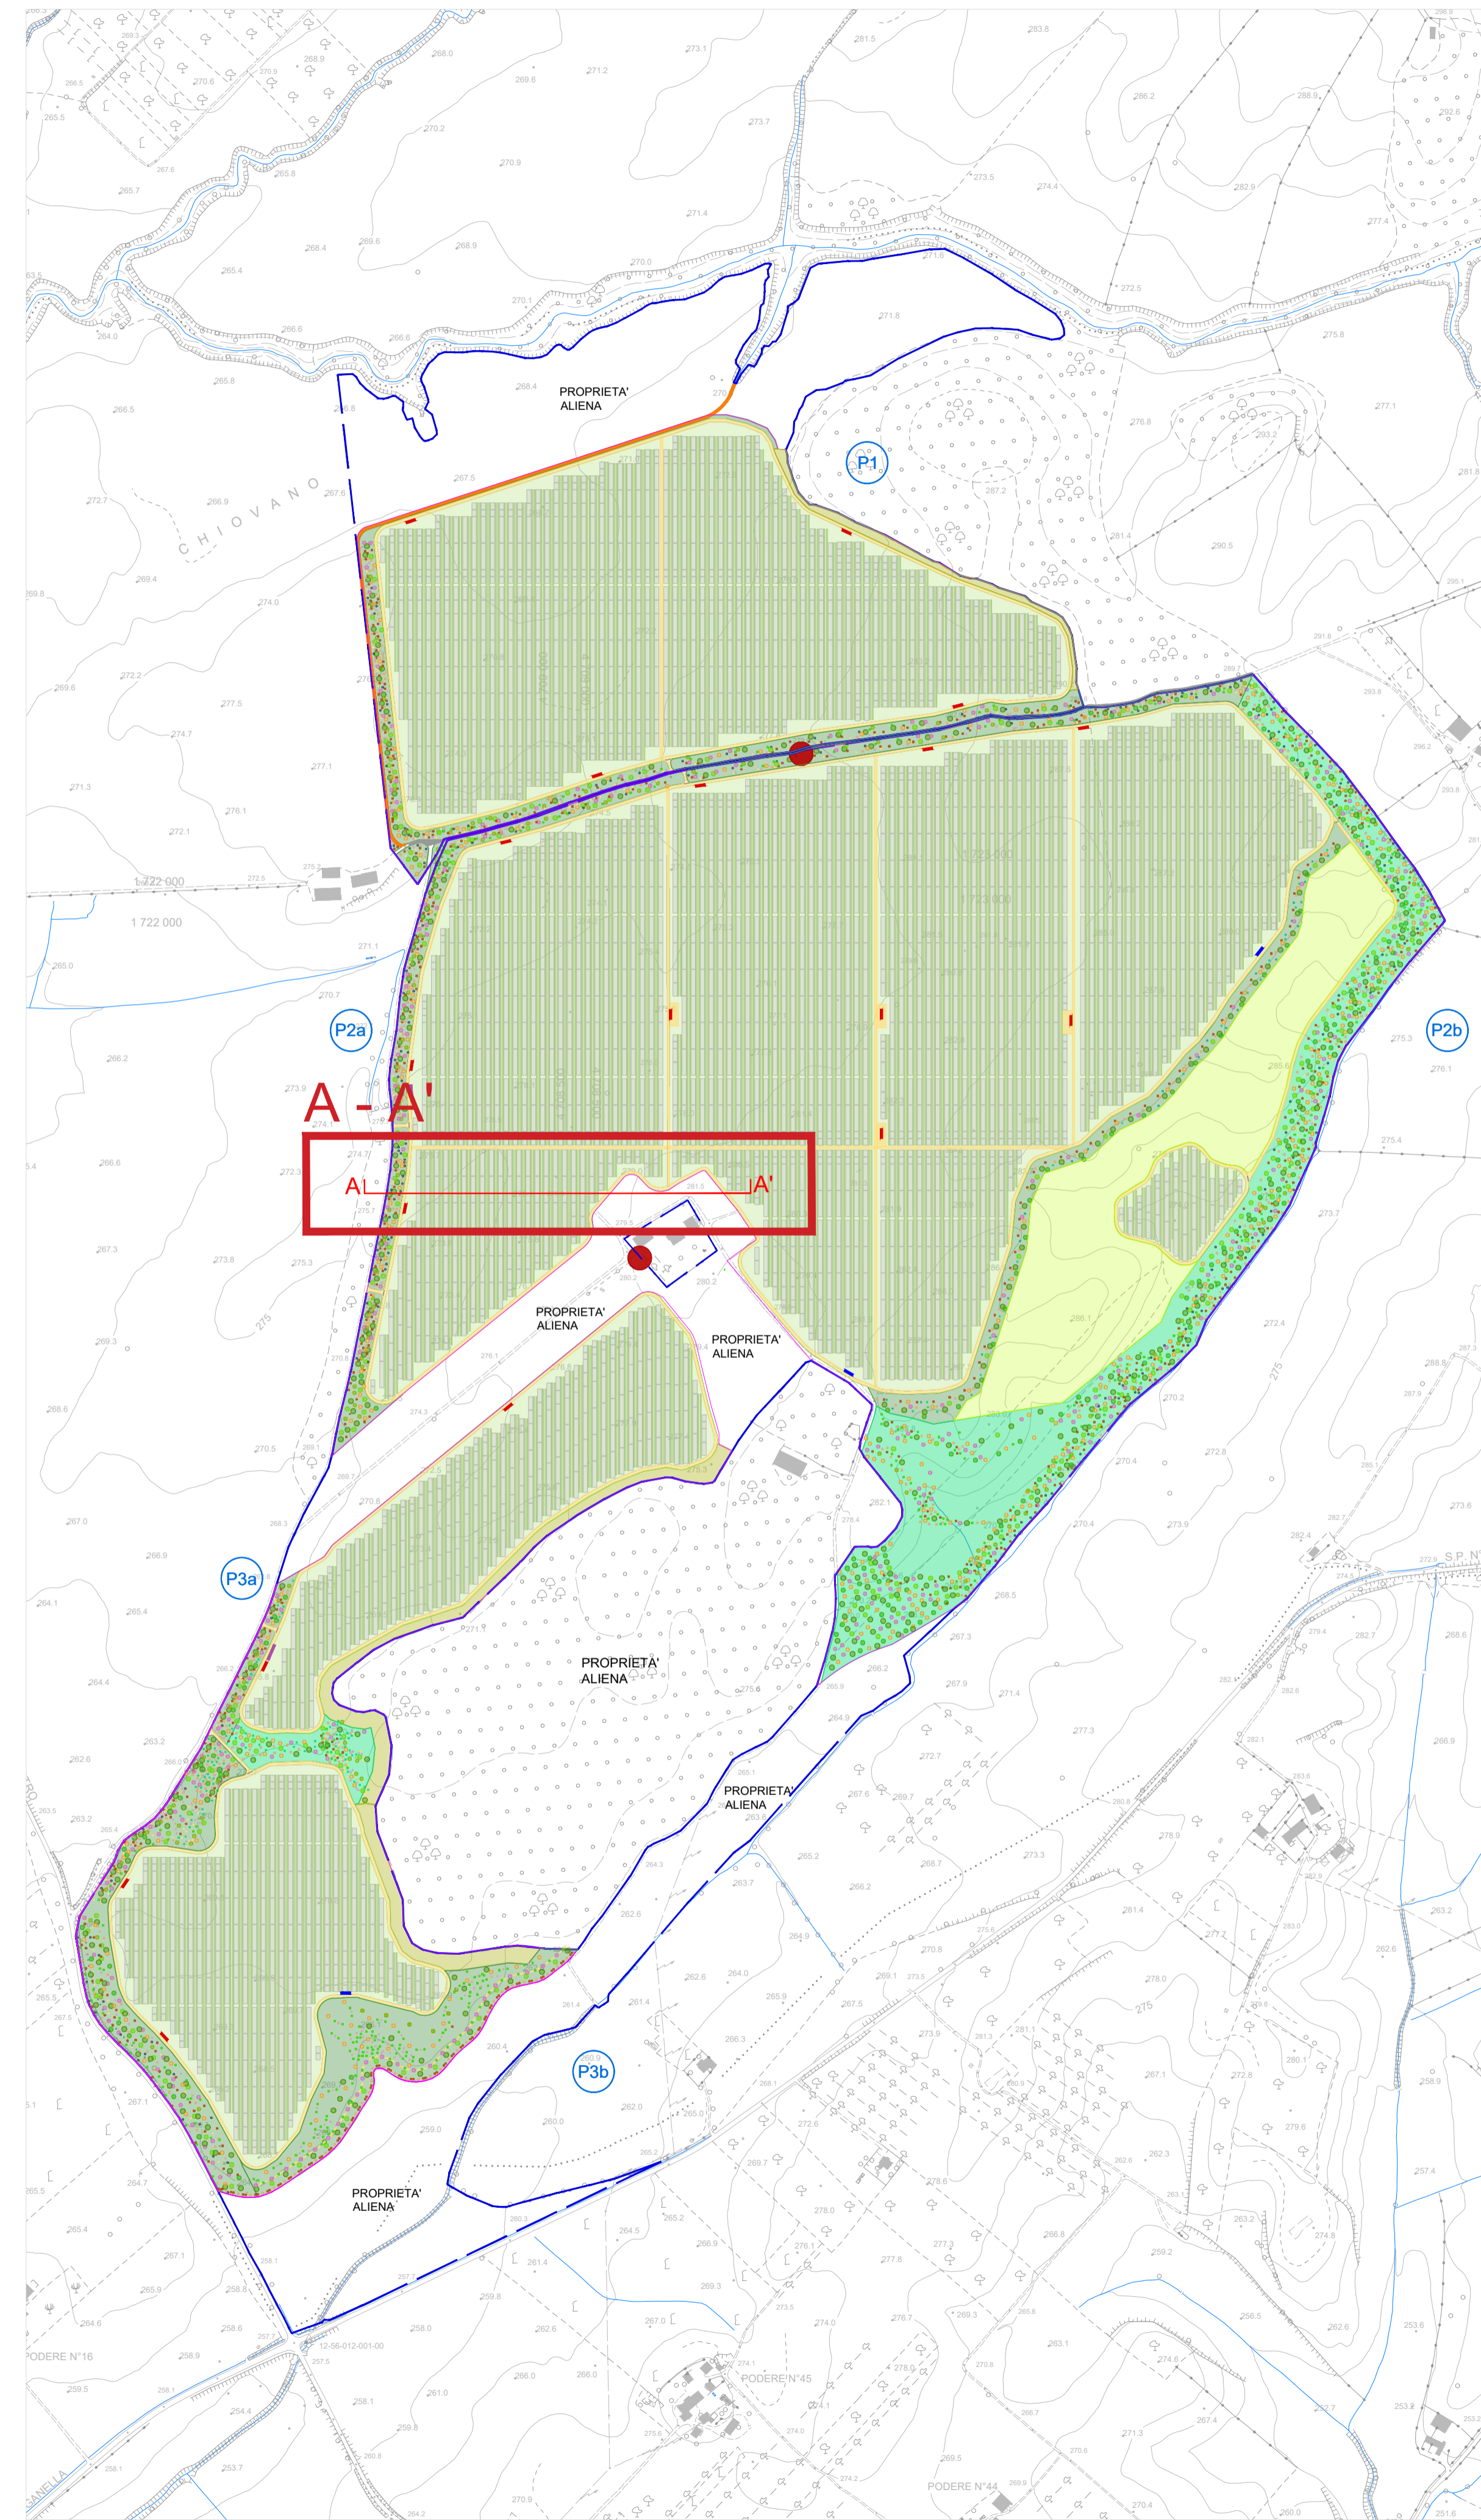


Sezione A - A' Scala 1:500

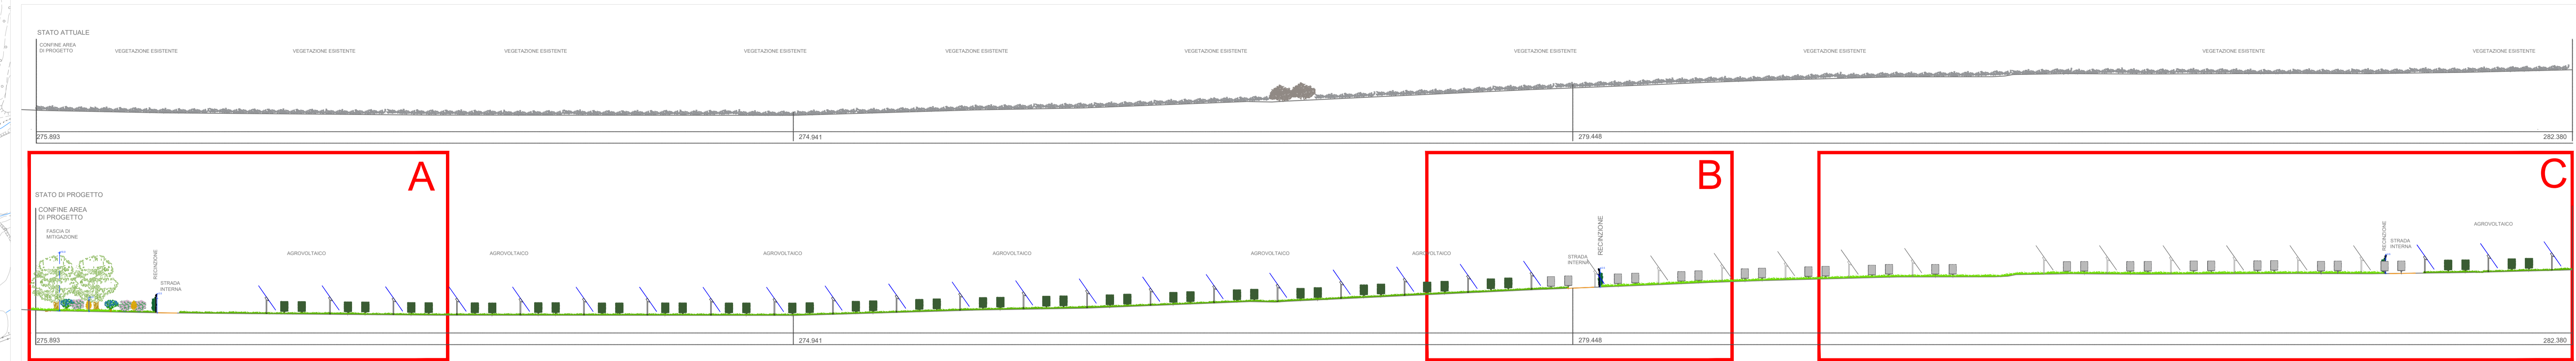


Quadrante A Scala 1:200



Quadrante B Scala 1:200

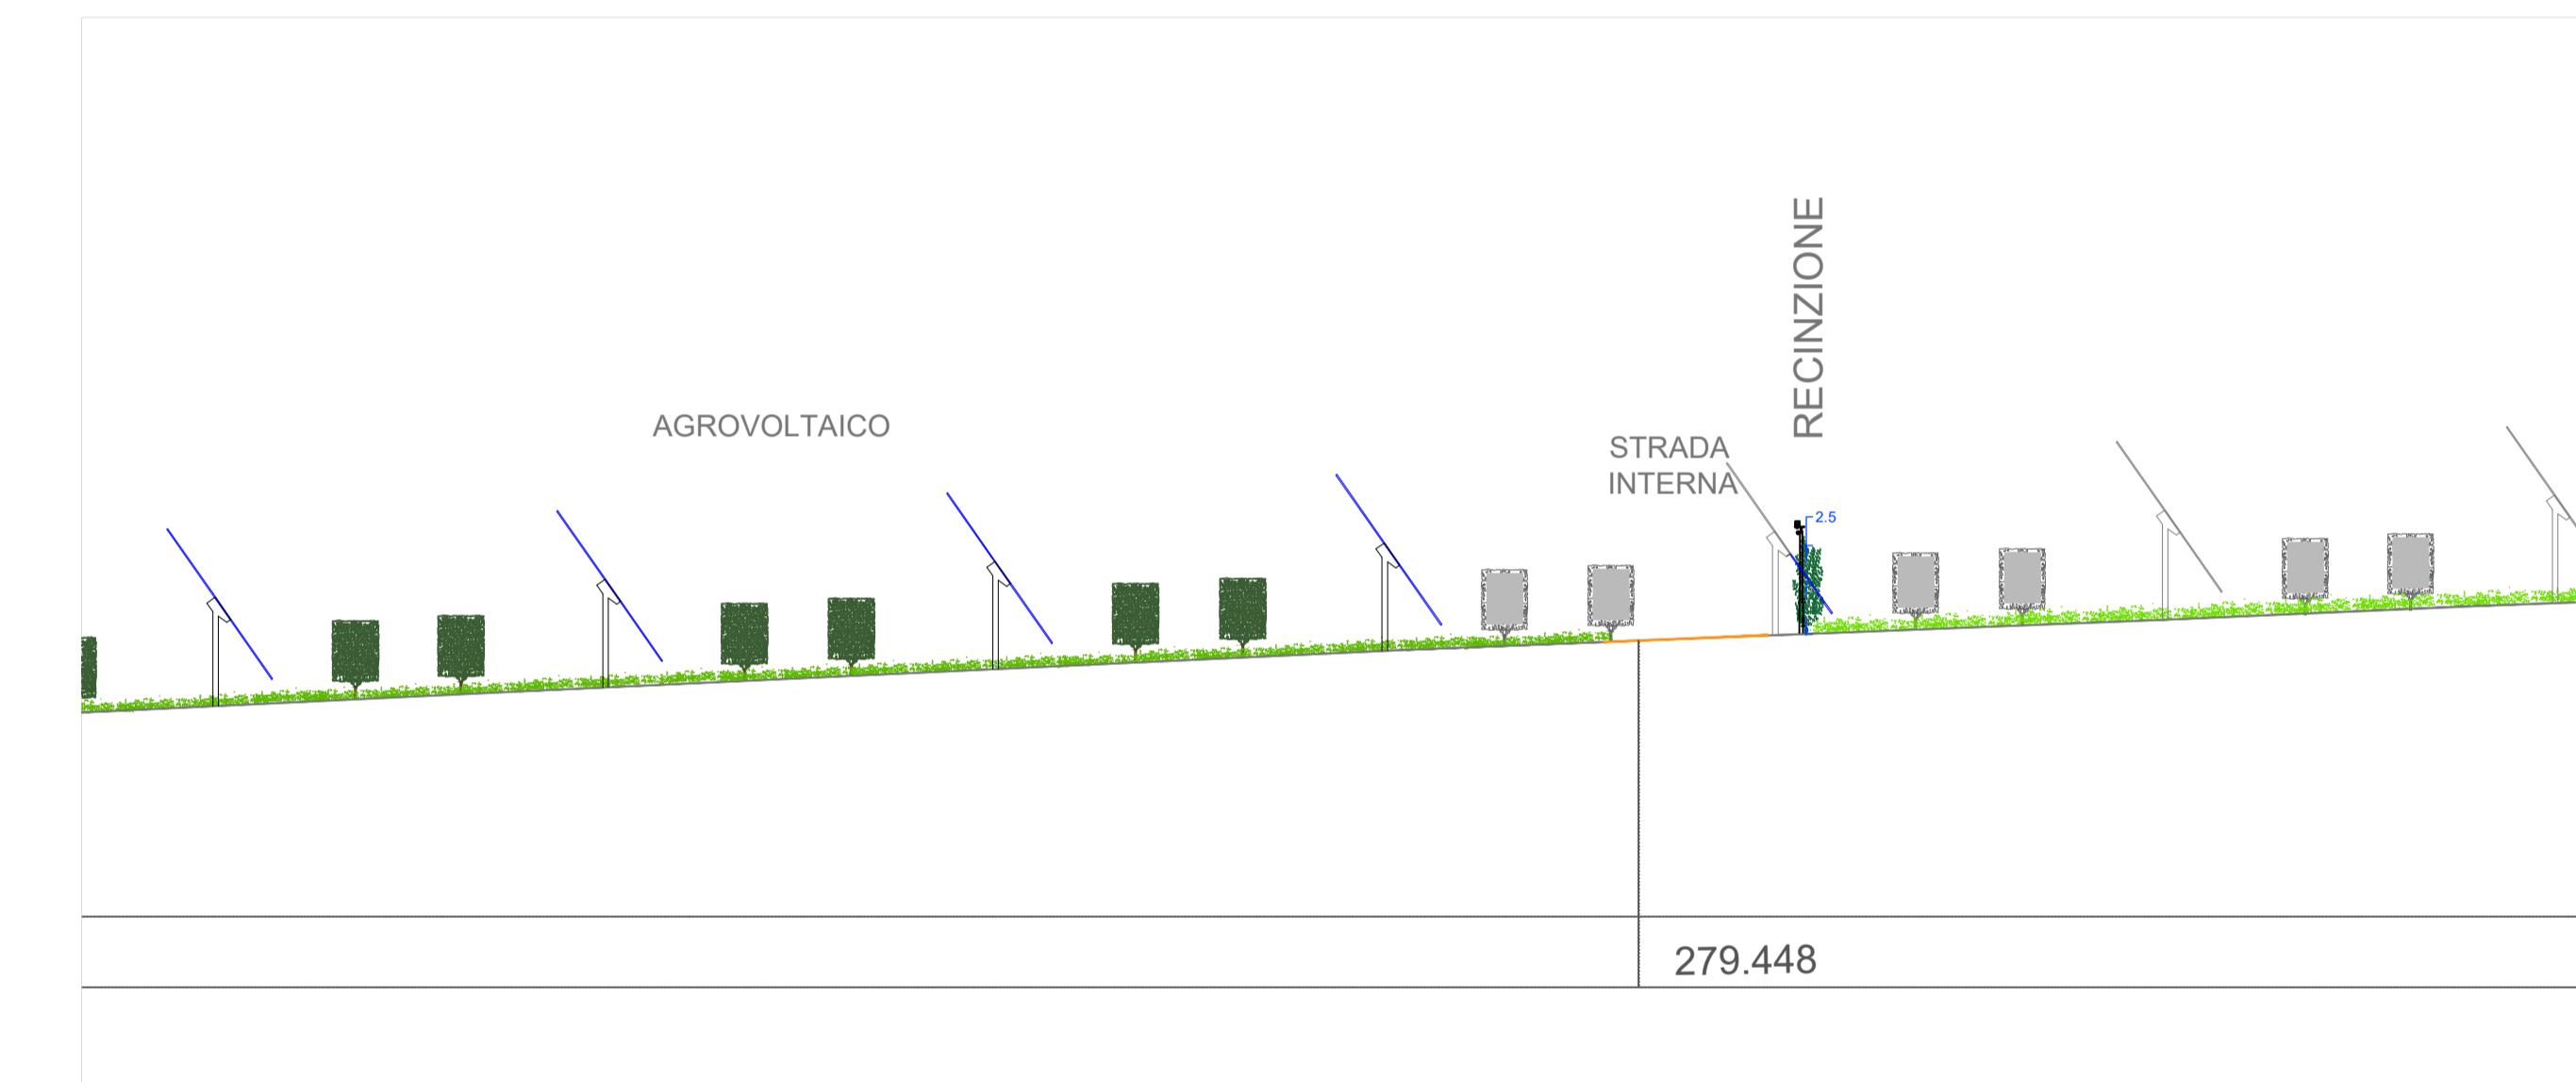

Quadrante C Scala 1:200

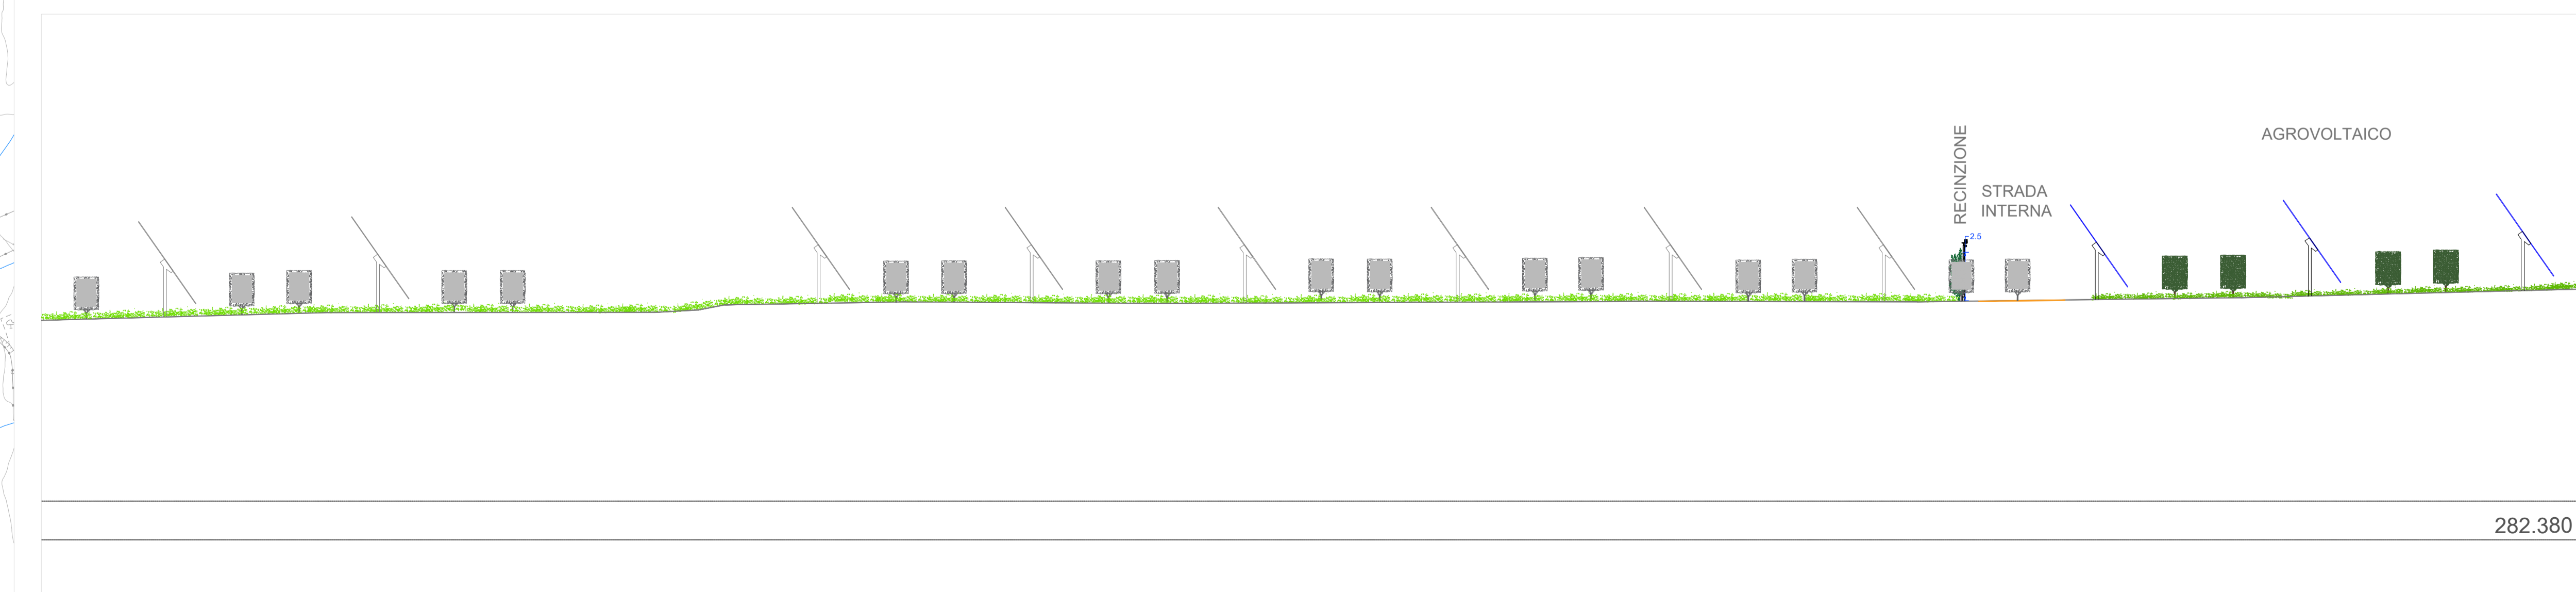

REGIONE LAZIO
COMUNE DI CELLERE (VT)
 Progettazione della Centrale Solare "Energia dell'olio" da 88.200 kWp

Proponente: **PACIFICO** Pacifico Berillo s.r.l.
 Piazza Walther-von-der-Vogelweide,8 - 39100 (BZ)

Investitore agricolo: **OXY CAPITAL ADVISORS** OXY CAPITAL ADVISORS S.R.L.
 Via A. Bertani, 6 - 20154 Milano - Italia

Partner: **OLIO DANTE** Titolo: Sezioni stato di fatto e stato di progetto A - A' - C.02

N° Elaborato: 56

Cod: Tav_PT_3 - 1

Scala: 1: 5.000
 1:500
 1:200

Tipo di progetto:
 RILIEVO
 PRELIMINARE
 DEFINITIVO
 ESECUTIVO

Progettazione: **progetto verde** studio di architettura del paesaggio

Progettazione elettrica e civile
 Progettista: Ing. Rolando Roberto, Ing. Marco Balzano
 Collaboratori: Ing. Simone Bonacini, Ing. Daniele Roberto

Progettazione oliveto superintensivo
 Progettista: Agr. Giuseppe Romagnolo
 Collaboratori: Agr. Rosa Verde, Uff. Patrizia Ruggiero, Arch. Anna Sirca

Consulenza geologia
 Geol. Gaetano Cioccarelli

Consulenza archeologia
 Archeol. Concetta Claudia

Consulenza irrigazione
 Ing. Salvatore Scicchitano

Rev.	descrizione	data	formato	elaborato da	controllato da	approvato da
00		Novembre 2021	A1 +	Patrizia Ruggiero	Alessandro Visalli	Fabrizio Cembalo Sambiasi
01	Nuova consegna	Aprile 2023	A1 +	Patrizia Ruggiero	Alessandro Visalli	Fabrizio Cembalo Sambiasi
02						
03						