


LEGENDA IMPIANTI	
	N. 1 CANALETTA METALLICA, DIM. 300x75 mm, COMPLETA DI COPERTURA, STAFFATA SULLA PARETE DELL'IMPALCATO, PER NUOVO CAVO 15 KV, NUOVA FORNITURA
	LINEE 15KV, 1906 IMP - TR05 INT, DA SOTTILELLARE ALL'INTERNO DELL'IMPALCATO ESISTENTE
	N. 1 CANALETTA METALLICA, COMPLETA DI SEPARAZIONE E COPERTURA STAFFATA SULLA PARETE DELL'IMPALCATO, PER ENERGIA E F.O. FUTURA, DIM. 300x75 mm, NUOVA FORNITURA
	N. 3 TUBE DA 100 mm, PER ENERGIA E FIBRA OTTICA FUTURA, NUOVA FORNITURA
	PROFETTO IN O.S. PER SOTTILELLARE IL TRASPORTO ENERGIA E F.O., DIM. 500x200 mm, NUOVA FORNITURA
	PREDISPOSIZIONE PER CASSERA, PER DERIVAZIONE TUB. DIM. 500x500mm, NUOVA FORNITURA

PIANO DI LOCALIZZAZIONE / VUE D'ENSEMBLE

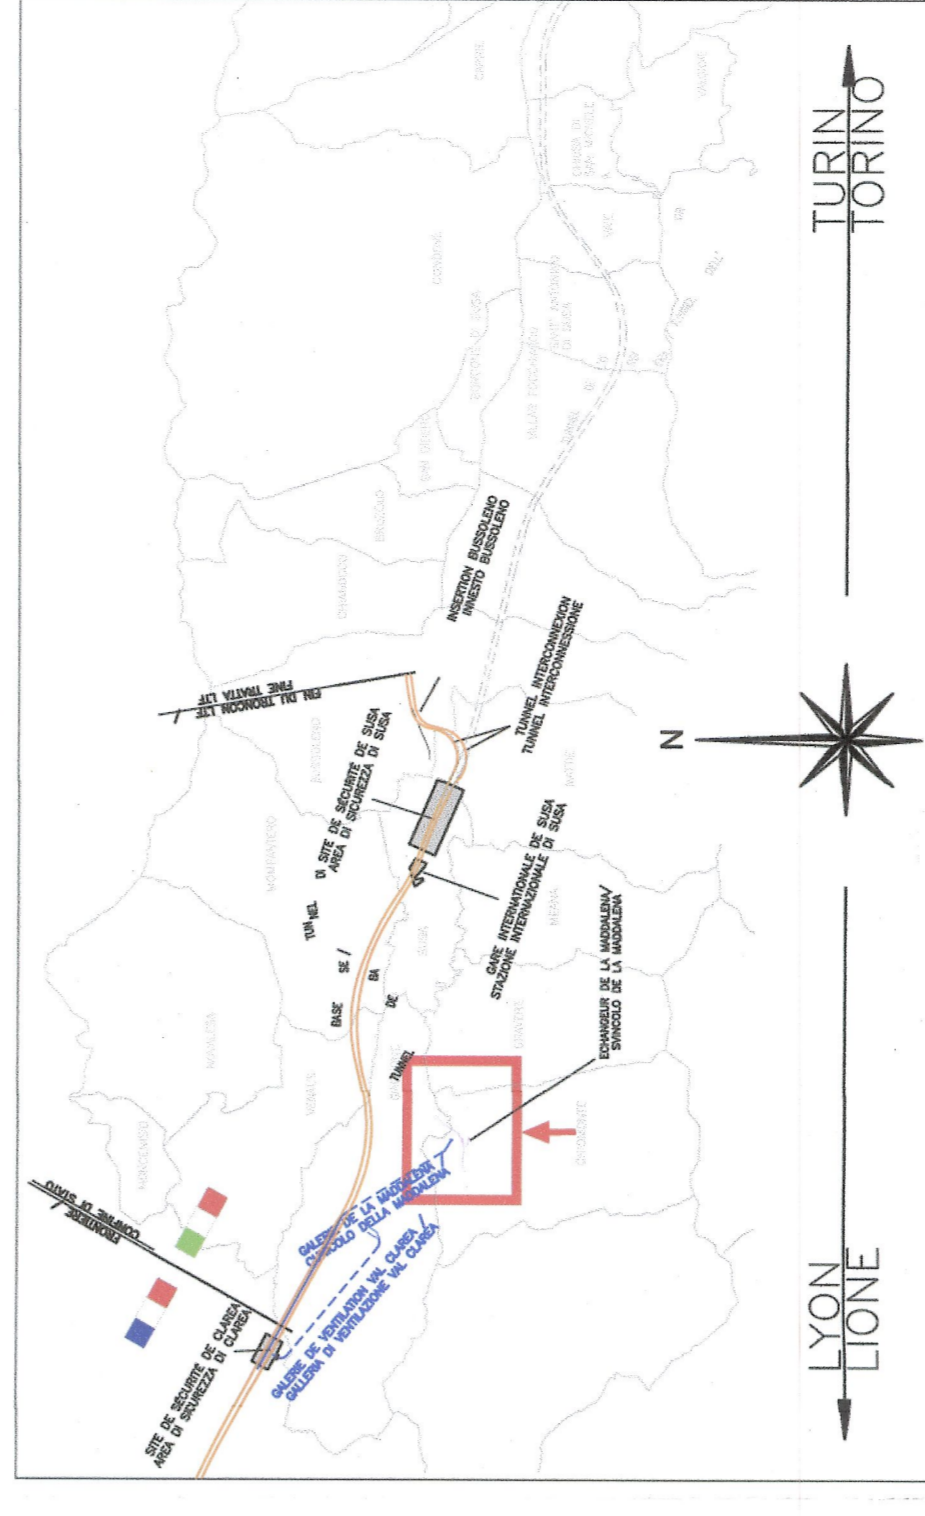


LAISON LYON - TURIN / COLLEGAMENTO TORINO - LIONE
 Parte commune franco-italienne
 Section transfrontalière

NOUVELLE LIGNE LYON-TURIN - NOUVA LIGNE TORINO-LIONE
 PARTIE COMMUNE FRANCO-ITALIENNE - PARTE COMUNE ITALO-FRANCESE
 REVISION DE L'AVANT-PROJET DE REFERENCE - REVISIONE DEL PROGETTO DEFINITIVO
 CUP G11.050000030001

ECHANGEUR DE LA MADDALENA - SVINCOLO DE LA MADDALENA
 PLAN D'INTERFERENCES - PROJET
 PLANIMETRIA INTERFERENZE - STATO IN PROGETTO

NO	DATA	DESCRIZIONE	STATO	PRODOTTORE	VERIFICATO	APPROVATO
0	05/03/2015	Profilo (Eletto) / Pista elettrica	CONFERMATO (Revisio)	LAURENZA (Revisio)	M. MARTINI (Revisio)	M. MARTINI (Revisio)
A	05/03/2015	Revisione alla convenzione L.P. / Revisione al progetto convenzionale L.P.	CONFERMATO (Revisio)	LAURENZA (Revisio)	M. MARTINI (Revisio)	M. MARTINI (Revisio)

Scale	P	D	2	C	3	A	M	U	S	1	2	5	1	A	P	L	A
Doc																	

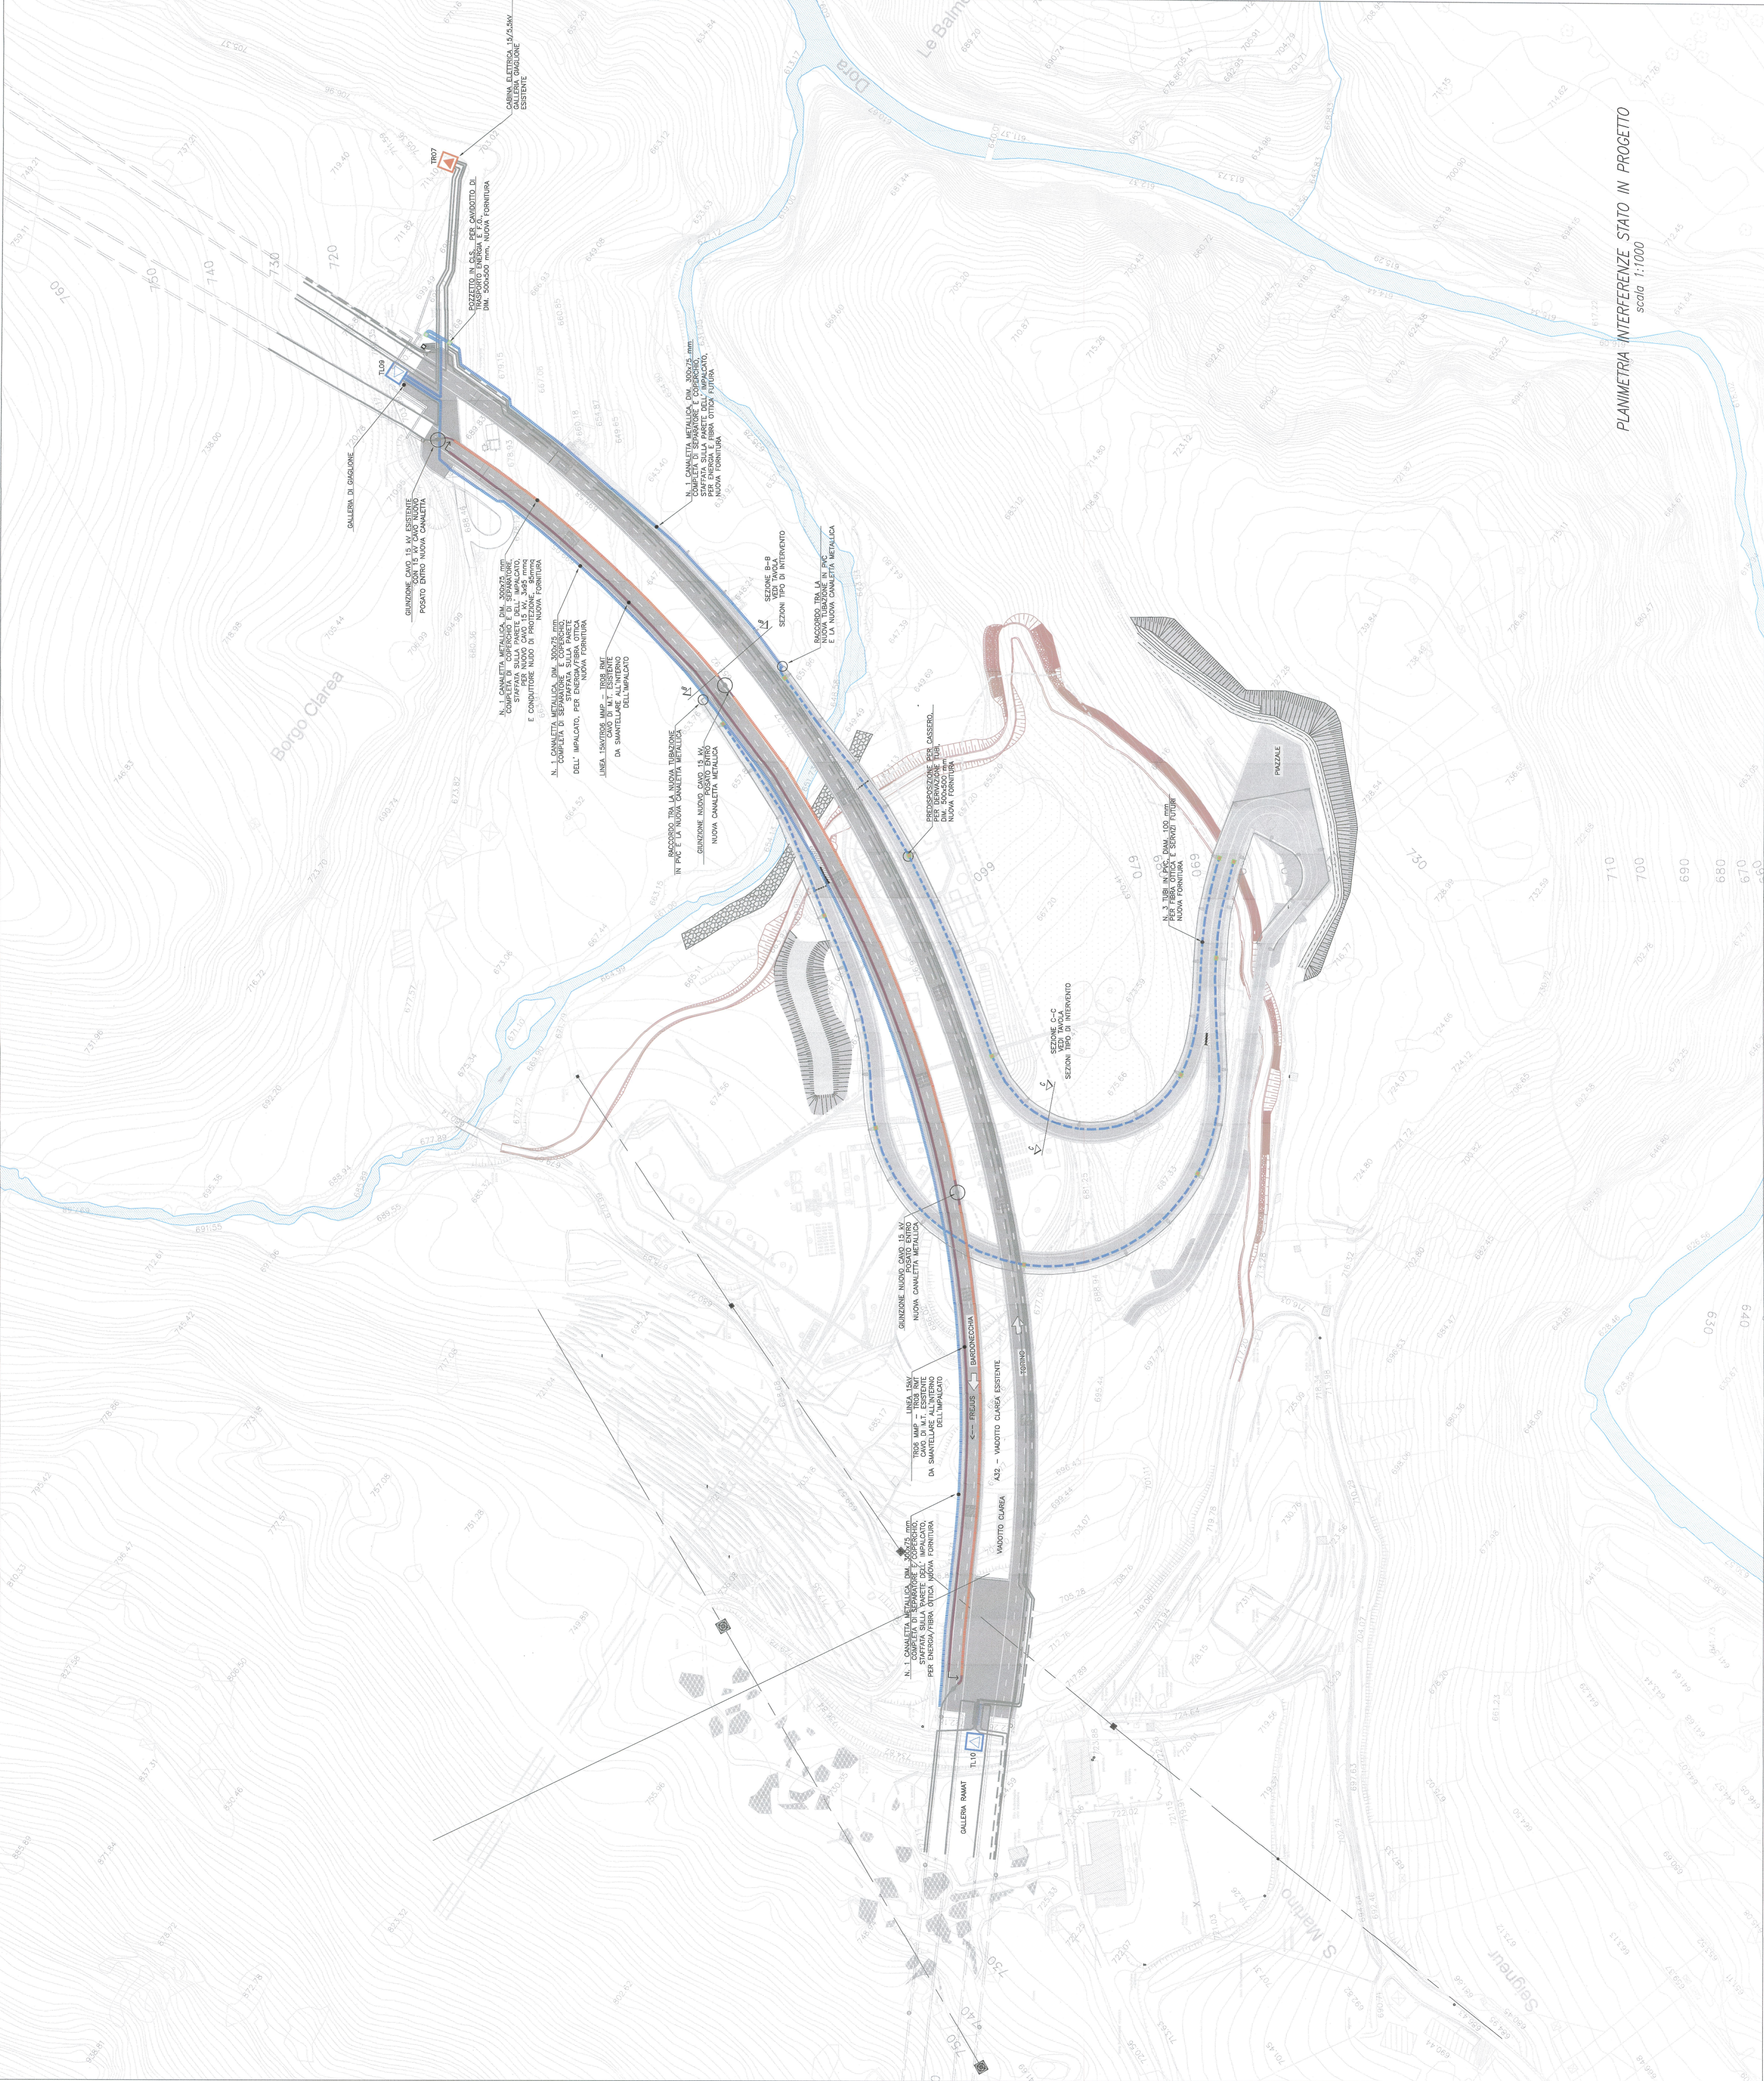

PLANIMETRIA INTERFERENZE STATO IN PROGETTO
 scala 1:1000