


LEGENDA:

- OPERE PREVISTE DAL PRP DEL '75 approvato con Decreto n° 375/1975
- OPERE PREVISTE DALLA VARIANTE AL P.R.P. APPROVATA CON DELIBERA DI G.R. N° 1190 DEL 04/08/06 E SUCCESSIVO ADEGUAMENTO TECNICO FUNZIONALE APPROVATO DAL C.S.LL.PP. CON VOTO N° 230 DEL 21/09/2011
- NUOVE BANCHINE TRAGHETTO
- NUOVA STAZIONE TRAGHETTO
- AREA DESTINATA AGLI EDIFICI DI POLIZIA PORTUALE
- PARCHEGGI INTERNI
- PARCHEGGI ESTERNI
- APPRODI PER NATANTI DA DIPORTO
- RETE FERROVIARIA PORTUALE
- VARCHI DOGANALI
- LIMITE DRAGGAGGIO
- RECINZIONE DOGANALE
- CANTIERI NAVALI
- LIMITE DRAGGAGGIO IN VARIANTE

Adeguamento Tecnico Funzionale al P.R.P. approvato con decreto n°80/2020

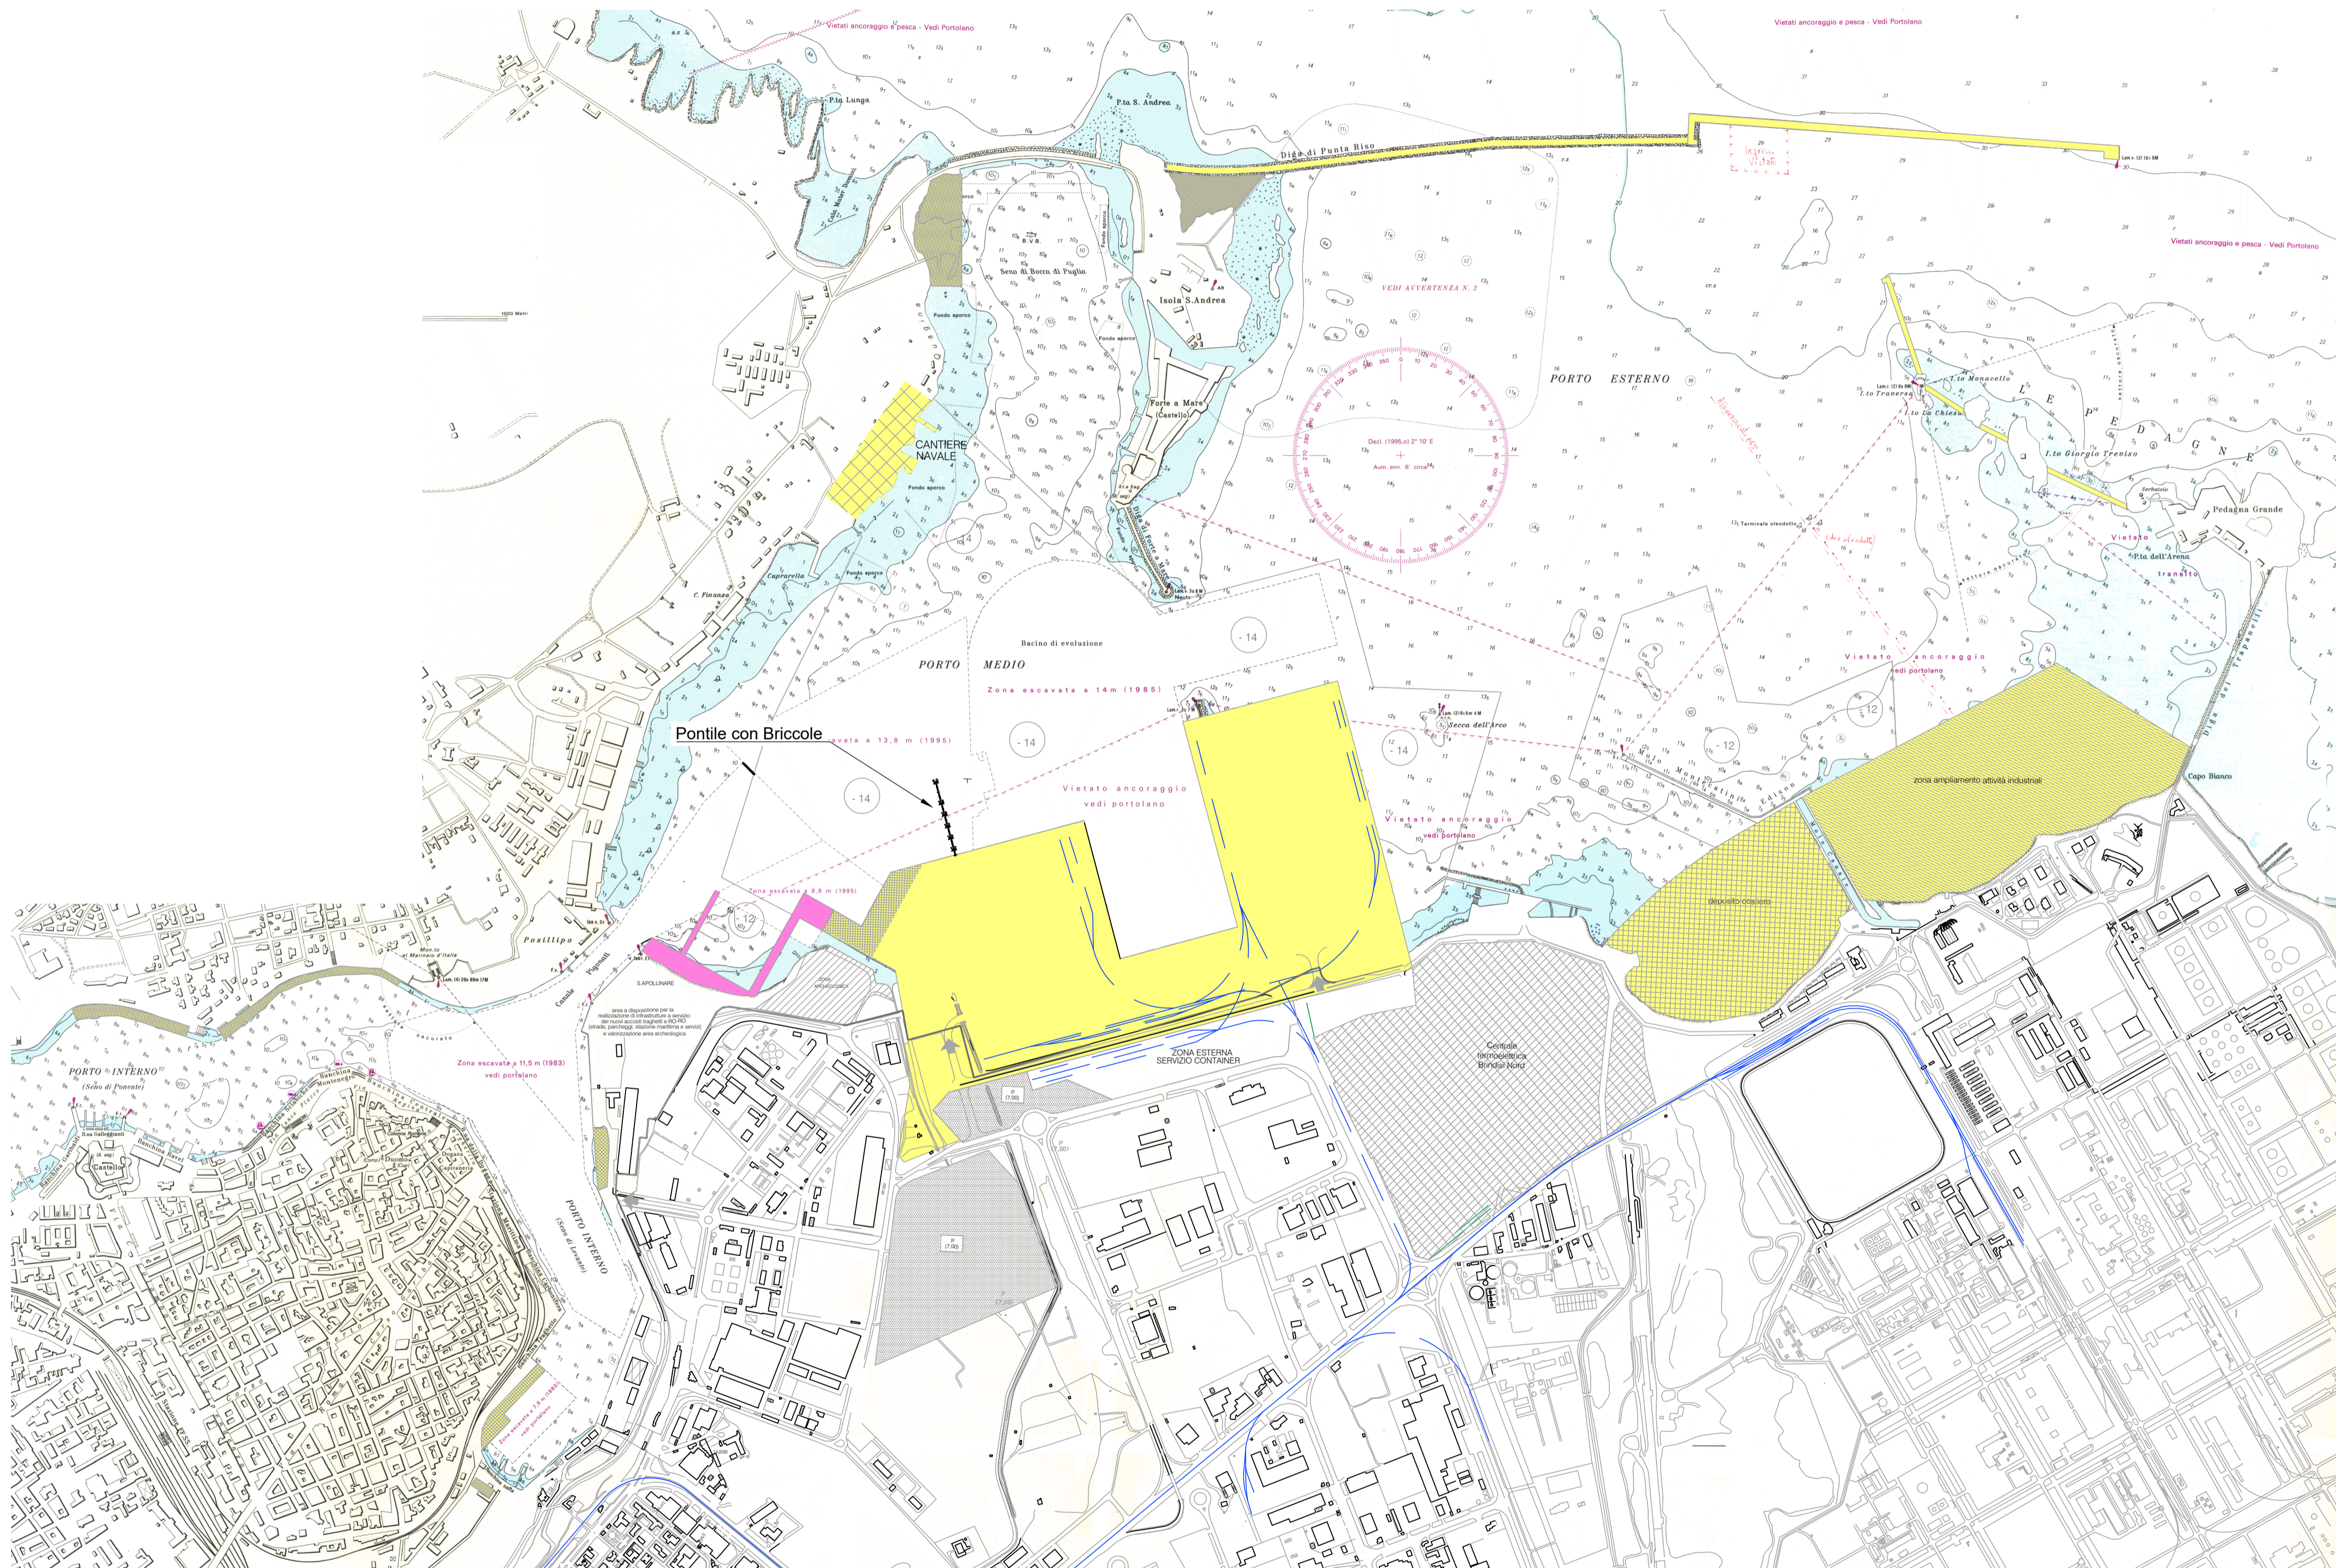

SOGESID SPA
INGEGNERIA TERRITORIO AMBIENTE

Autorità di Sistema Portuale del Mare Adriatico Meridionale
San Brindis, Manfredonia, Barcola, Monopoli

Autorità di Sistema Portuale del Mare Adriatico Meridionale



CONVENZIONE SOGESID SPA - ADSP del Mare Adriatico Meridionale
Supporto tecnico-specialistico finalizzato alla redazione ed approvazione del Piano Regolatore Portuale del Porto di Brindisi

Titolo elaborato: Adeguamento Tecnico Funzionale 2020 al Piano Regolatore Portuale		Cod. Elaborato: 21 21 PT 02c 1 PLA	Scala: 1:10000
Redatto da: SOGESID SPA INGEGNERIA TERRITORIO AMBIENTE		GRUPPO DI LAVORO SOGESID Ing. Marco Dell'Innocenti Ing. Fabio Tamburino Ing. Giovanni Bortolotti Ing. Francesco Vallasio Ing. Graziano Fabbri Ing. Fabio De Giorgio	
Il Direttore Tecnico e Responsabile della convenzione Ing. Enrico BRUGIOTTI		RELAZIONI SPECIALISTICHE Pianificazione e aspetti trasportistici e marittimi MODIME Modimar srl Arch. Pierfrancesco Capolli	
Il Project Manager Ing. Francesco Maria Lopez Y Royo		Valutazione Ambientale Strategica Ing. Angelo Micolucci	

Committente: Autorità di Sistema Portuale del Mare Adriatico Meridionale	Il Direttore del Dipartimento Tecnico dell'AdSP Ing. Francesco Di Leverano GRUPPO DI LAVORO AdSP del Mare Adriatico Meridionale Ing. Francesco Di Leverano Ing. Marcella Conte Ing. Cristian Casilli Geom. Davide Boasso	Data: Luglio 2022
--	--	-----------------------------

Rev.	Data	Descrizione	Verificato	Approvato
0	07/2022	Emissione per approvazione		
1	10/2022	Emissione per approvazione		