


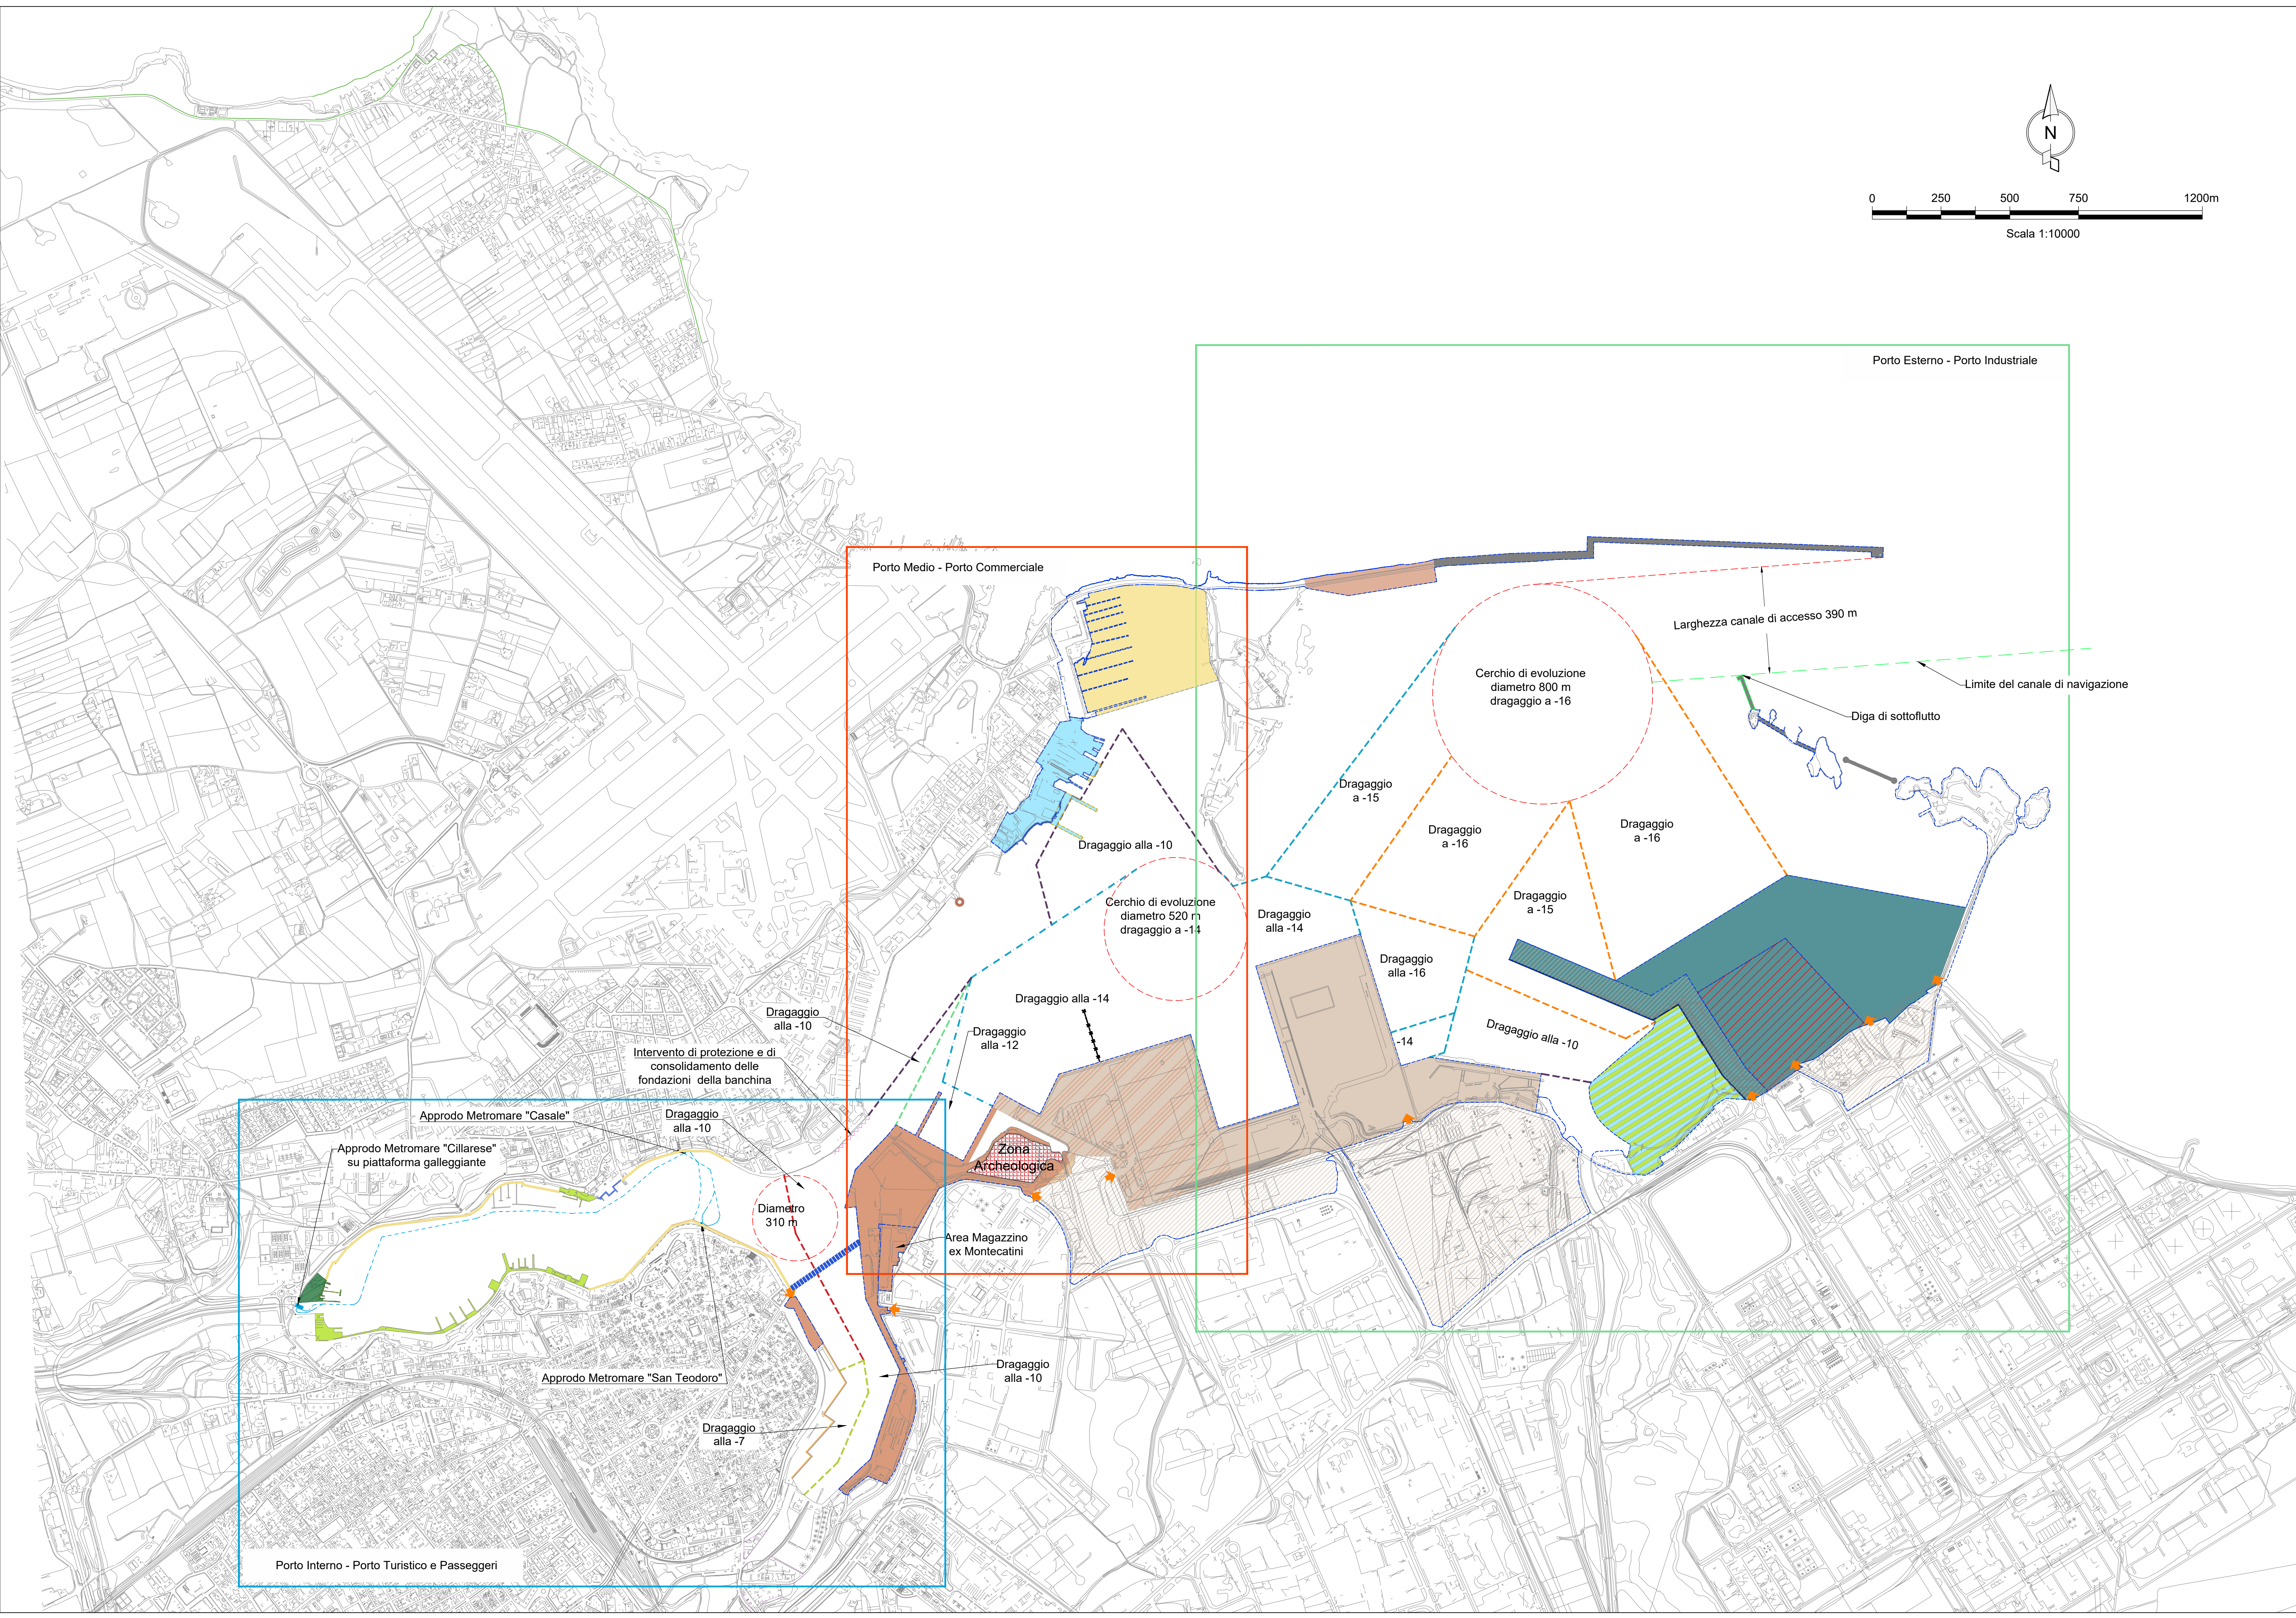

LEGENDA

- Varchi Portuali
- Funzione cantieristica navale
- Funzione commerciale e logistica
- Funzione di servizio passeggeri, ivi compresi i croceristi
- Funzione mista commerciale e passeggeri
- Funzione industriale
- Funzione industriale, petrolifera e produttiva
- Zona franca doganale
- Zona retroportuale
- Funzione turistica e da diporto
- Funzione mista Autorità Militari e cantieristica
- Autorità Militari
- Funzione Peschereccia
- Funzione area verde

- Limiti dragaggio alla -7.00 sul l.m.m.
- Limiti dragaggio alla -9.00 sul l.m.m.
- Limiti dragaggio alla -10.00 sul l.m.m.
- Limiti dragaggio alla -12.00 sul l.m.m.
- Limiti dragaggio alla -14.00 sul l.m.m.
- Limiti dragaggio alla -15.00 sul l.m.m.

- Collegamento Pedonale tra Lungomare Regina Margherita e Banchina ex Montecatini
- Attracco imbarcazioni per collegamento diretto aeroporto Zona Franca Doganale - Crociere
- Ambito di PRP
- Rotte Metromare
- Intervento di protezione e di consolidamento delle fondazioni della banchina

SOGESID SPA
INGEGNERIA TERRITORIO AMBIENTE

Autorità di Sistema Portuale del Mare Adriatico Meridionale
Bari, Brindisi, Manfredonia, Bari, Brindisi, Manfredonia, Bari, Brindisi, Manfredonia

Autorità di Sistema Portuale del Mare Adriatico Meridionale



CONVENZIONE SOGESID SPA - ADSP del Mare Adriatico Meridionale
Supporto tecnico-specialistico finalizzato alla redazione ed approvazione del Piano Regolatore Portuale del Porto di Brindisi

Titolo elaborato:	Cod. Elaborato:	Scala:
NUOVO PRP - AREE FUNZIONALI E DESTINAZIONI D'USO - PLANIMETRIA GENERALE	21 21 PT 006a 2 PLA	1:10000

Redatto da: SOGESID SPA INGEGNERIA TERRITORIO AMBIENTE	GRUPPO DI LAVORO SOGESID Ing. Marco Dell Ing. Fabio Tamburino Ing. Giovanni Ruzi	Ing. Francesco Valtale Ing. Graziano Fabb Ing. Fabio De Giorgio
Il Direttore Tecnico e Responsabile della convenzione Ing. Enrico BRUGIOTTI	RELAZIONI SPECIALISTICHE Pianificazione e aspetti trasportistici e marittimi MODIS Modimar srl	Arch. Pierfrancesco Capol Modimar Project srl
Il Project Manager Ing. Francesco Maria Lopez Y Rojo	Valutazione Ambientale Strategica Ing. Angelo Miculicci	

Committente: Autorità di Sistema Portuale del Mare Adriatico Meridionale	Il Direttore del Dipartimento Tecnico dell'AdSP Ing. Francesco Di Leverano	Data: Luglio 2022
	GRUPPO DI LAVORO AdSP del Mare Adriatico Meridionale Ing. Francesco Di Leverano Ing. Martina Carle	

Rev.	Data	Descrizione	Verificato	Approvato
0	07/2022	Emissione per approvazione		
1	10/2022	Confini area interazione Porto-Città		
2	03/2023	Recepimento osservazioni CSLPP		