
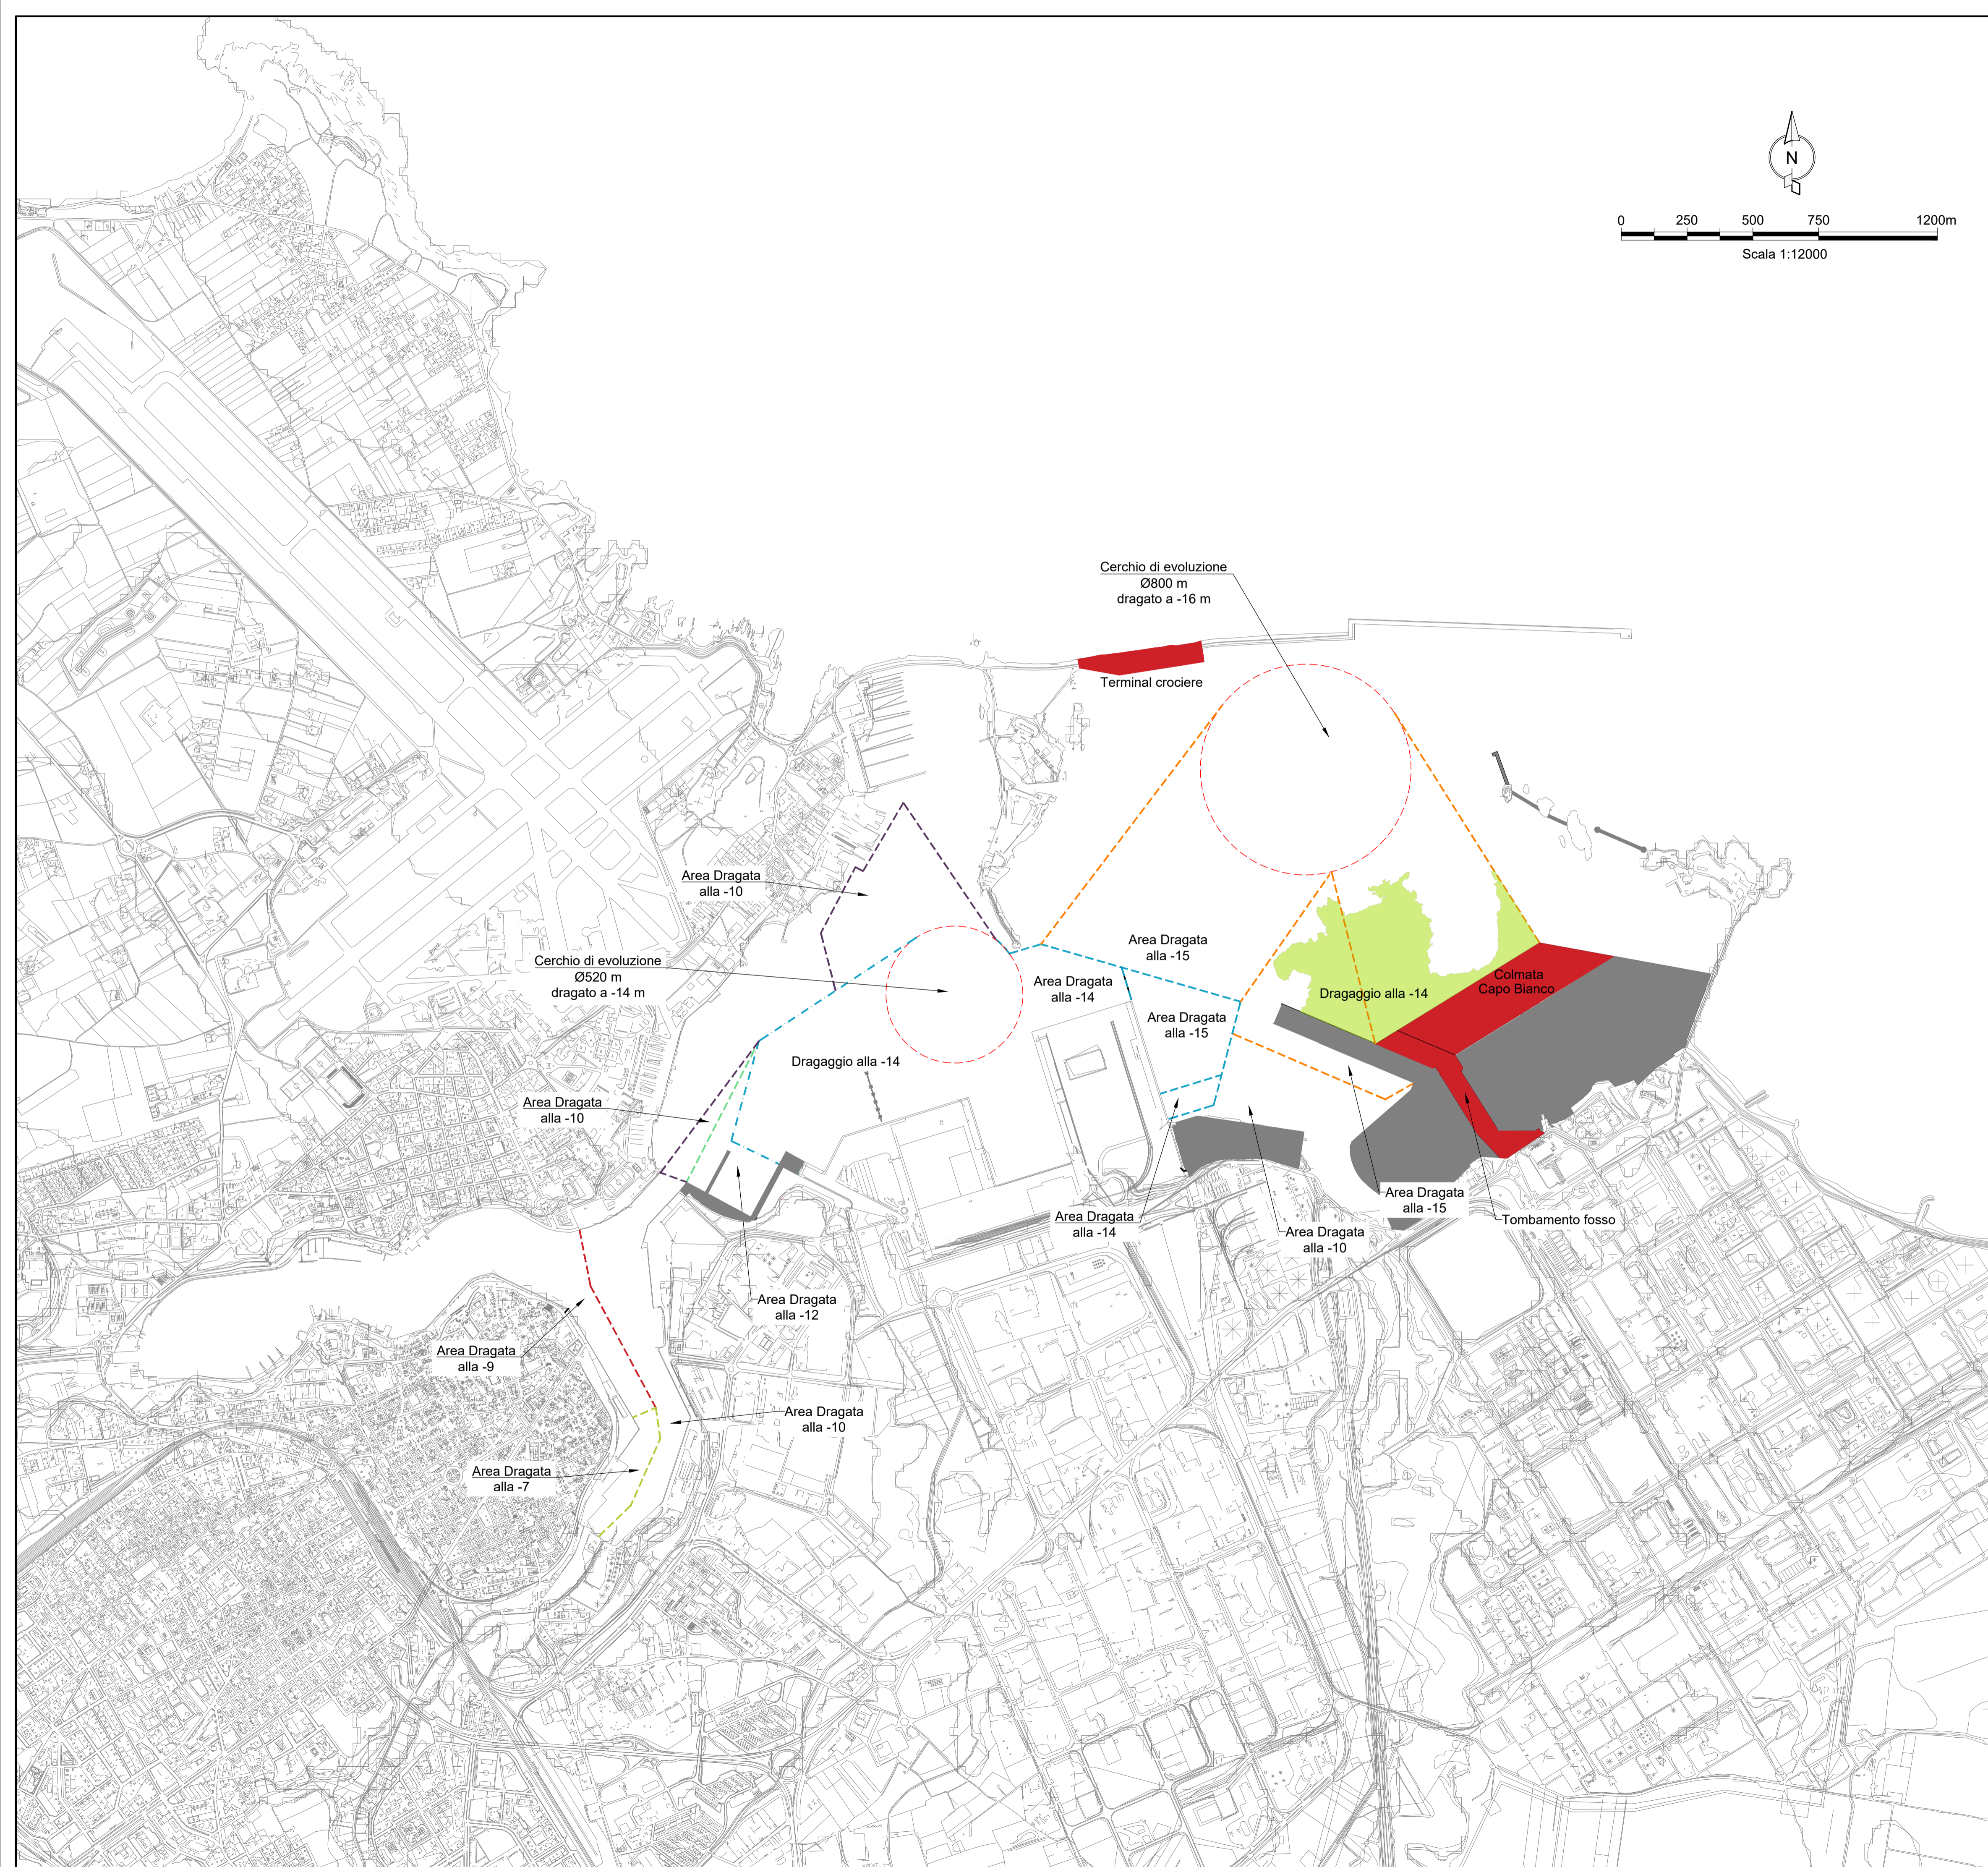


**LEGENDA**

- Dragaggio alla -14.00 sul I.m.m.
- Opere previste dalla Fase II di PRP
- Opere da fasi precedenti

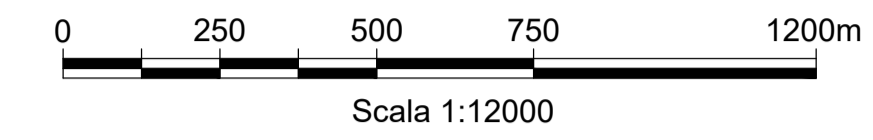

**SOGESID SPA**  
INGEGNERIA TERRITORIO AMBIENTE

Autorità di Sistema Portuale del Mare Adriatico Meridionale  
Bari, Brindisi, Manfredonia, Bariola, Monopoli

**Autorità di Sistema Portuale del Mare Adriatico Meridionale**



**CONVENZIONE SOGESID SPA - ADSP del Mare Adriatico Meridionale**  
Supporto tecnico-specialistico finalizzato alla redazione ed approvazione del Piano Regolatore Portuale del Porto di Brindisi

Titolo elaborato: <b>ARTICOLAZIONE TEMPORALE ED EVIDENZIAMENTO DELLE FASI ATTUATIVE. FASE 2 LUNGO TERMINE</b>	Cod. Elaborato: 21 21 PT 015 2 VAR	Scala: 1:12000
--	---------------------------------------	-------------------

<p>Redatto da: <b>SOGESID SPA</b> INGEGNERIA TERRITORIO AMBIENTE</p> <p>Il Direttore Tecnico e Responsabile della convenzione <b>Ing. Enrico BRUGIOTTI</b></p> <p>Il Project Manager Ing. Francesco Maria Lopez Y Royo</p>	<p><b>GRUPPO DI LAVORO SOGESID</b> Ing. Marco Dell'Inferno Ing. Fabio Tamburino Ing. Giovanni Borzi Arch. Adele Di Marzo</p> <p>Ing. Francesco Vallasio Ing. Graziano Fabbri Ing. Fabio De Giorgio</p> <p><b>RELAZIONI SPECIALISTICHE</b> Pianificazione e aspetti trasportistici e marittimi</p> <p><b>MODIME</b> <b>MP</b> Ing. Gianfrancesco Capolli Modimar Project srl</p> <p>Valutazione Ambientale Strategica Ing. Angelo Micolucci</p>
--	--

<p>Committente: Autorità di Sistema Portuale del Mare Adriatico Meridionale</p>	<p>Il Direttore del Dipartimento Tecnico dell'AdSP Ing. Francesco Di Leverano</p> <p><b>GRUPPO DI LAVORO AdSP del Mare Adriatico Meridionale</b> Ing. Francesco Di Leverano Ing. Marcella Conte Ing. Cristian Casilli Geom. Davide Boasso</p>	<p>Data: Marzo 2023</p>
---	---	-----------------------------

Rev.	Data	Descrizione	Verificato	Approvato
0	07/2022	Emissione per adozione		
1	10/2022	Confini area interazione Porto-Città		
2	03/2023	Recepimento osservazioni C.S.L.L.P.P.		