


**LEGENDA**

- Dragaggio alla -16.00 sul l.m.m.
- Opere da fasi precedenti

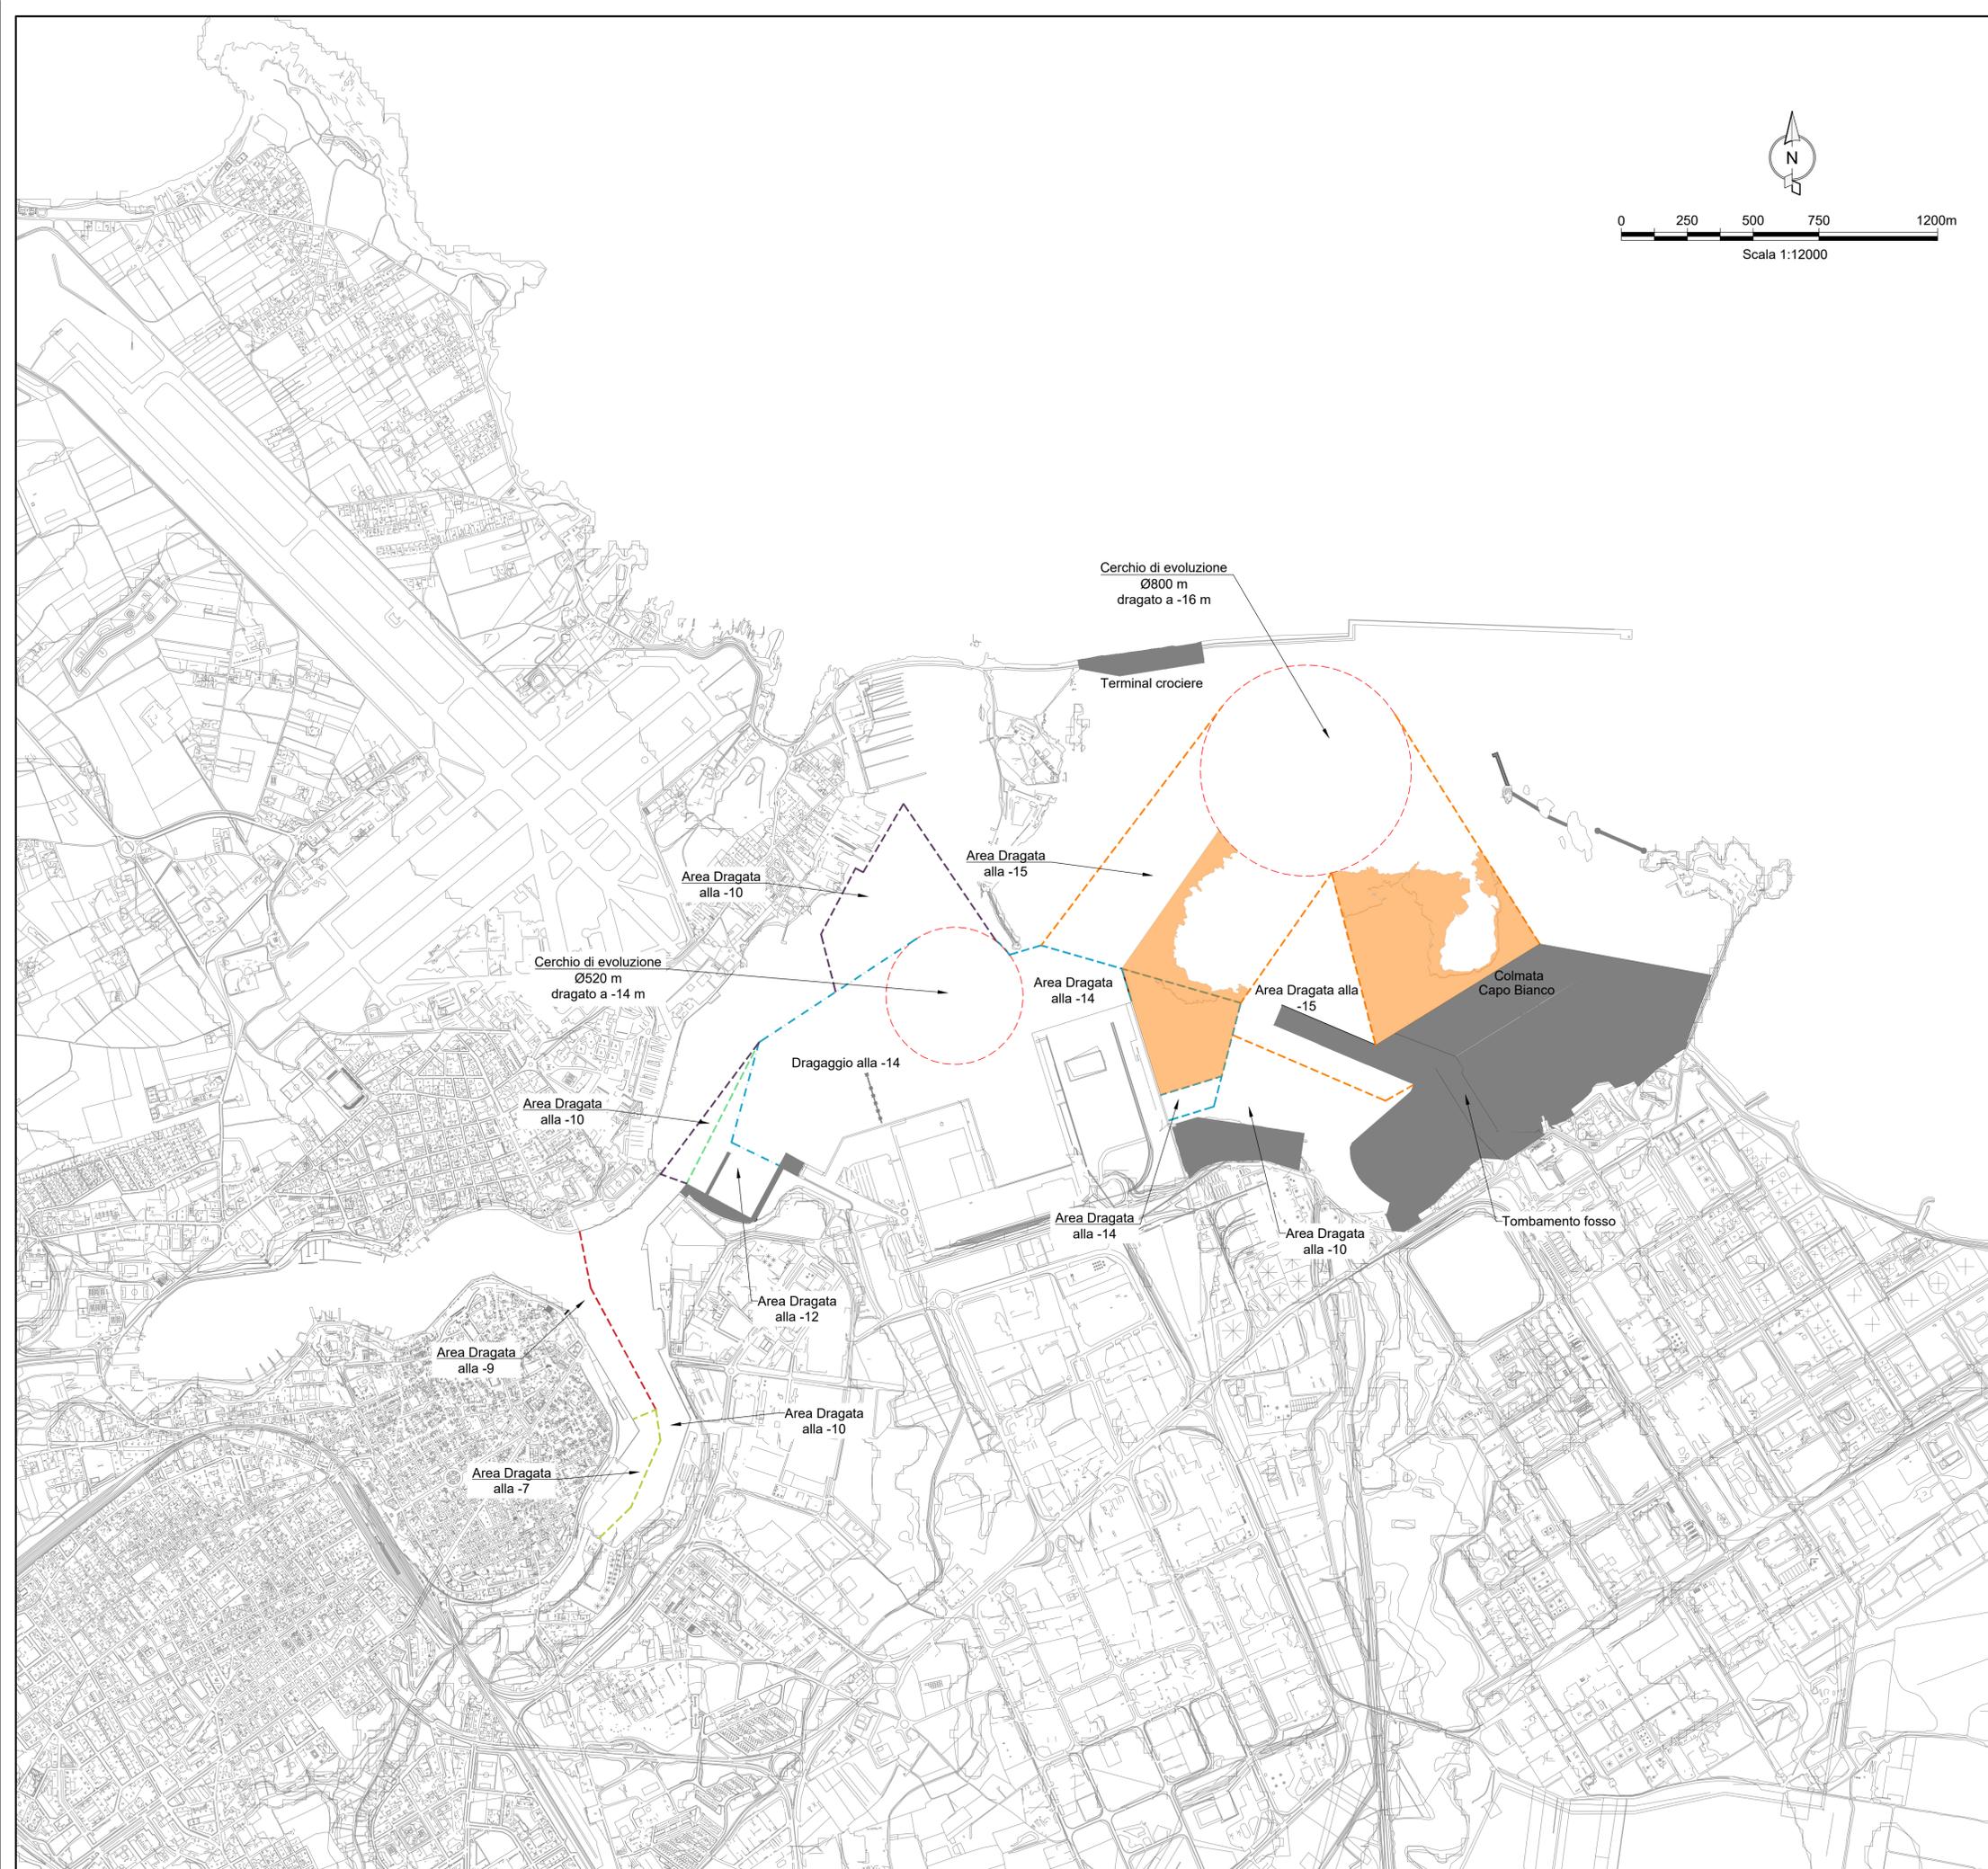

**SOGESID SPA**  
INGEGNERIA TERRITORIO AMBIENTE

Autorità di Sistema Portuale del Mare Adriatico Meridionale  
Bari, Brindisi, Manfredonia, Bariola, Monopoli

**Autorità di Sistema Portuale del Mare Adriatico Meridionale**



**CONVENZIONE SOGESID SPA - ADSP del Mare Adriatico Meridionale**  
Supporto tecnico-specialistico finalizzato alla redazione ed approvazione del Piano Regolatore Portuale del Porto di Brindisi

Titolo elaborato:	Cod. Elaborato:	Scala:
<b>ARTICOLAZIONE TEMPORALE ED EVIDENZIAMENTO DELLE FASI ATTUATIVE. FASE 3</b>	21 21 PT 016 2 VAR	1:12000

<p>Redatto da:</p> <p><b>SOGESID SPA</b> INGEGNERIA TERRITORIO AMBIENTE</p> <p><b>Il Direttore Tecnico e Responsabile della convenzione</b> Ing. Enrico BRUGIOTTI</p> <p><b>Il Project Manager</b> Ing. Francesco Maria Lopez Y Royo</p>	<p><b>GRUPPO DI LAVORO SOGESID</b></p> <p>Ing. Marco Dell'Innocenti Ing. Fabio Tamburino Ing. Giovanni Bori Arch. Adele Di Marzo</p> <p>Ing. Francesco Vallasio Ing. Graziano Fabbri Ing. Fabio De Giorgio</p> <p><b>RELAZIONI SPECIALISTICHE</b> Pianificazione e aspetti trasportistici e marittimi</p> <p><b>MODIME</b> <b>MP</b> modimar project Modimar srl Modimar Project srl</p> <p>Arch. Pierfrancesco Capolzi</p> <p><b>Valutazione Ambientale Strategica</b> Ing. Angelo Micolucci</p>
--	---

<p><b>Committente:</b></p> <p>Autorità di Sistema Portuale del Mare Adriatico Meridionale</p>	<p><b>Il Direttore del Dipartimento Tecnico dell'AdSP</b> Ing. Francesco Di Leverano</p> <p><b>GRUPPO DI LAVORO AdSP del Mare Adriatico Meridionale</b> Ing. Francesco Di Leverano Ing. Cristian Casilli Geom. Davide Boasso</p>	<p><b>Data:</b></p> <p>Marzo 2023</p>
---	--	---------------------------------------

Rev.	Data	Descrizione	Verificato	Approvato
0	07/2022	Emissione per adozione		
1	10/2022	Confini area interazione Porto-Città		
2	03/2023	Recepimento osservazioni C.S.L.L.P.P.		