


**Legenda**

**Opera 1**

- Nuova SE RTN 380/150/36kV di Raddusa
- DPA

**Opera 2**

- Elettrodotto a 380kV DT in progetto "Chiaromonte Gulfi - Ciminna"
- Progetto - Nuovi Raccordi a 380kV - DT
- Progetto - Nuovi Raccordi a 380kV - ST
- Progetto - Nuovi Raccordi a 380kV - Posizione e numero Sostegni
- Elettrodotto a 380kV DT in progetto "Chiaromonte Gulfi - Ciminna" - Posizione e numero Sostegni

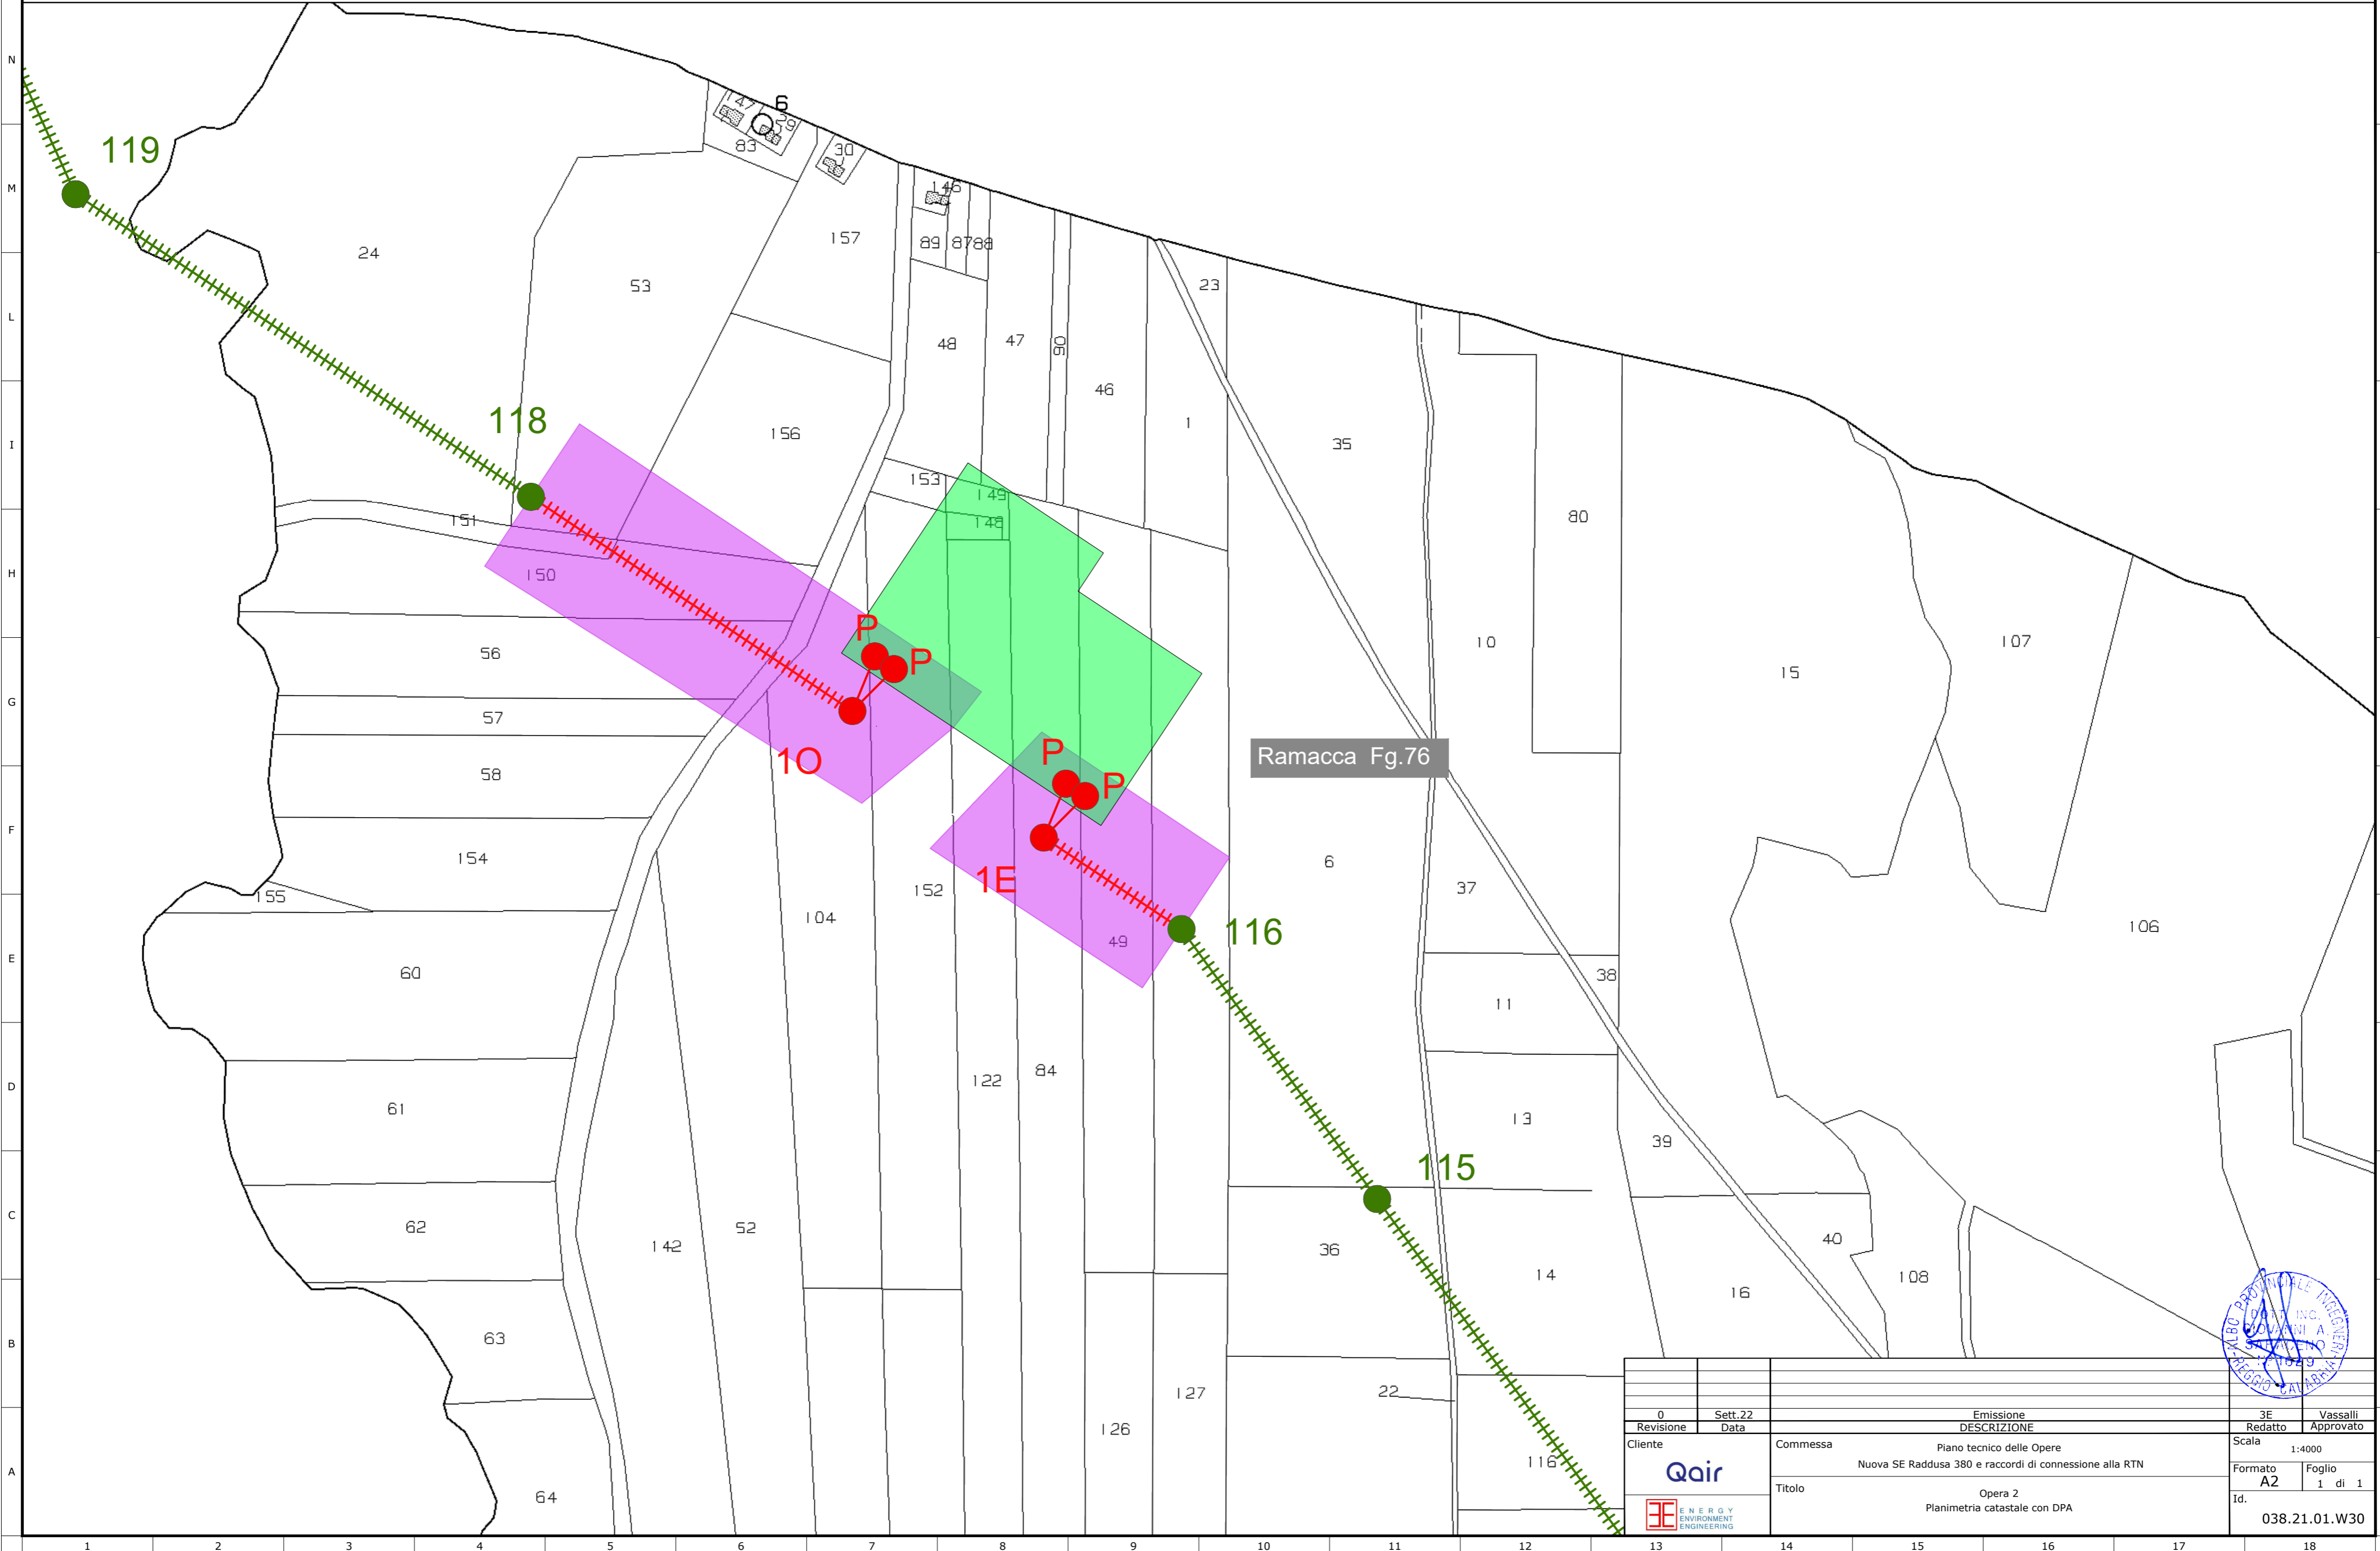

0	Sett.22		3E	Vassalli
Revisione	Data	DESCRIZIONE	Redatto	Approvato
Cliente		Commissa	Scala	
<b>Qair</b> <small>ENERGY ENVIRONMENT ENGINEERING</small>		Nuova SE Raddusa 380 e raccordi di connessione alla RTN	1:4000	
		Titolo	Formato A2   Foglio 1 di 1	
		Opera 2 Planimetria catastale con DPA	Id. 038.21.01.W30	