



VISTA LATERALE




SEZIONE W-W

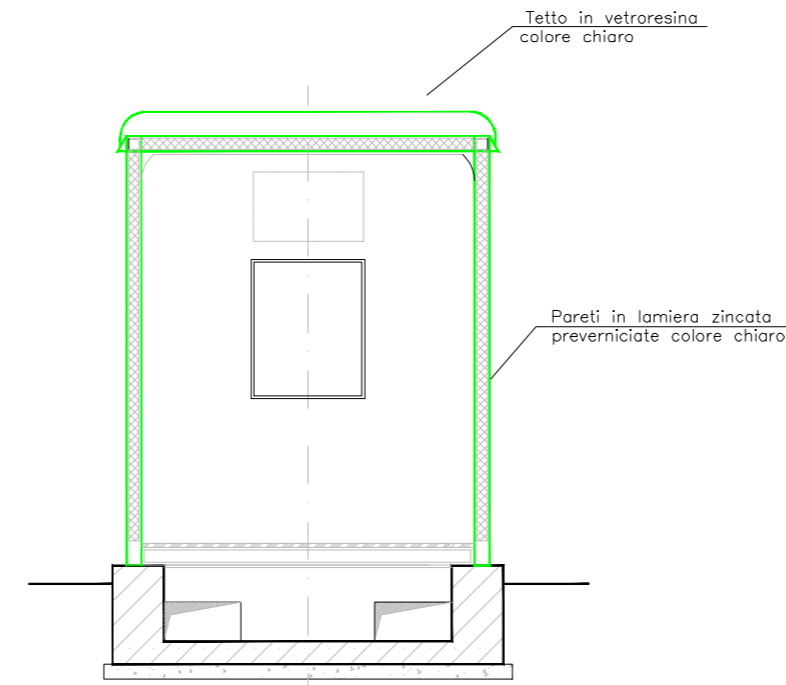

VISTA FRONTALE

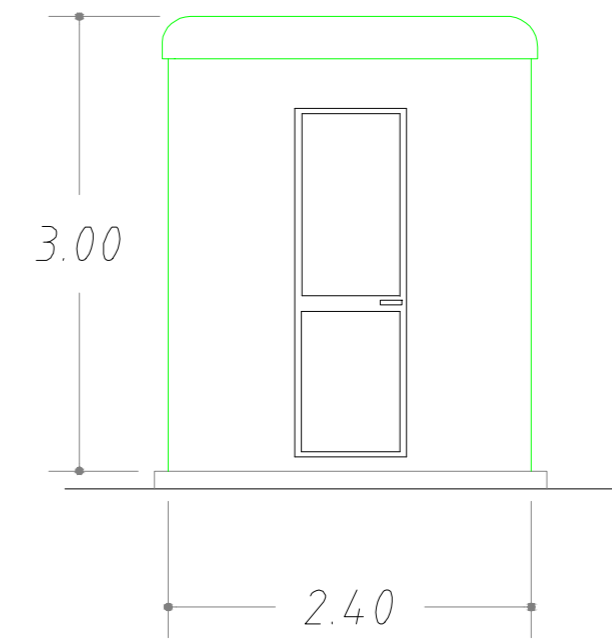

PIANTA

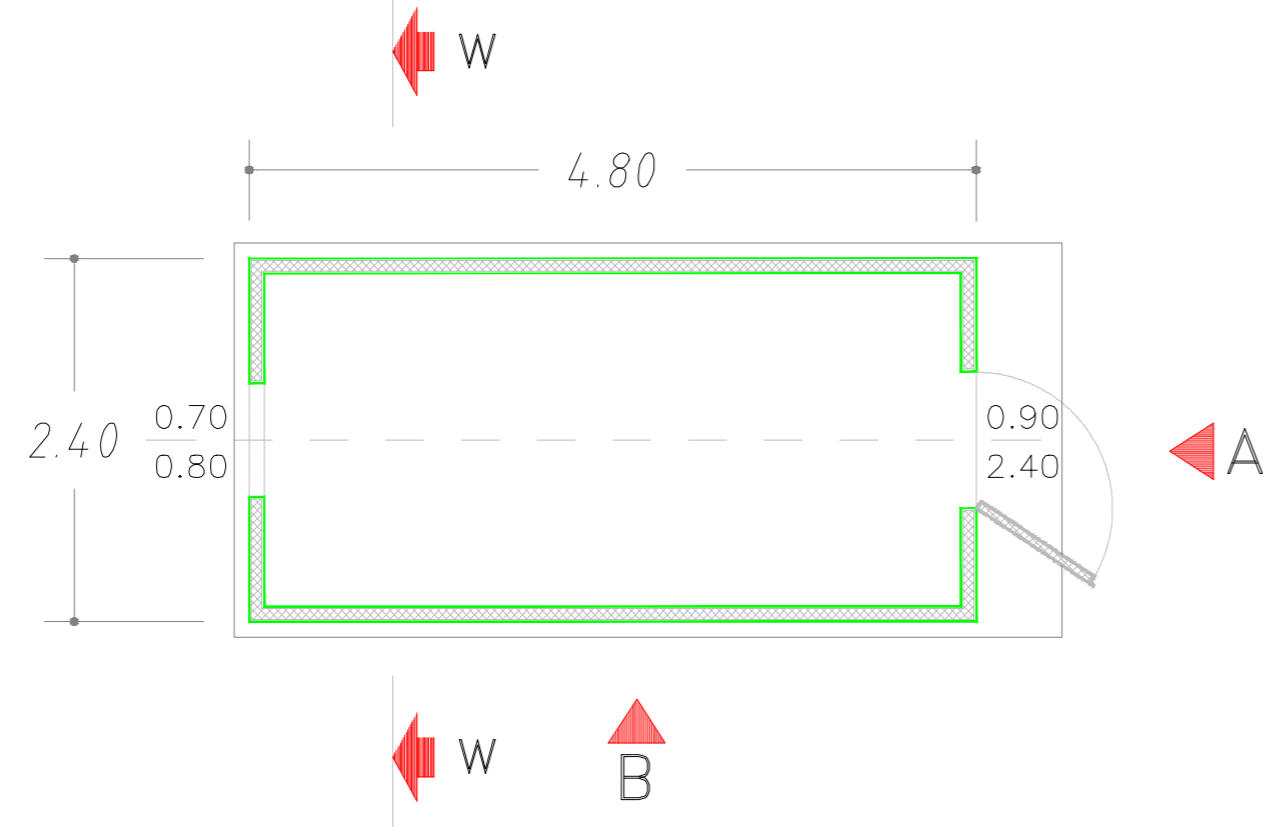

0	Sett.22	Emissione	3E	Vassalli
Revisione	Data	DESCRIZIONE	Redatto	Approvato
Cliente	Commissa	Piano tecnico delle Opere	Scala	1:50
Qair	Nuova SE Raddusa 380 e raccordi di connessione alla RTN		Formato	Foglio
	Titolo	Opera 1	A2	1 di 1
		Chiosco	Id.	038.21.01.W18