RILIEVO TOPOGRAFICO PLANO-ALTIMETRICO DELLE AREE DI IMPIANTO FV

Scala 1:2000

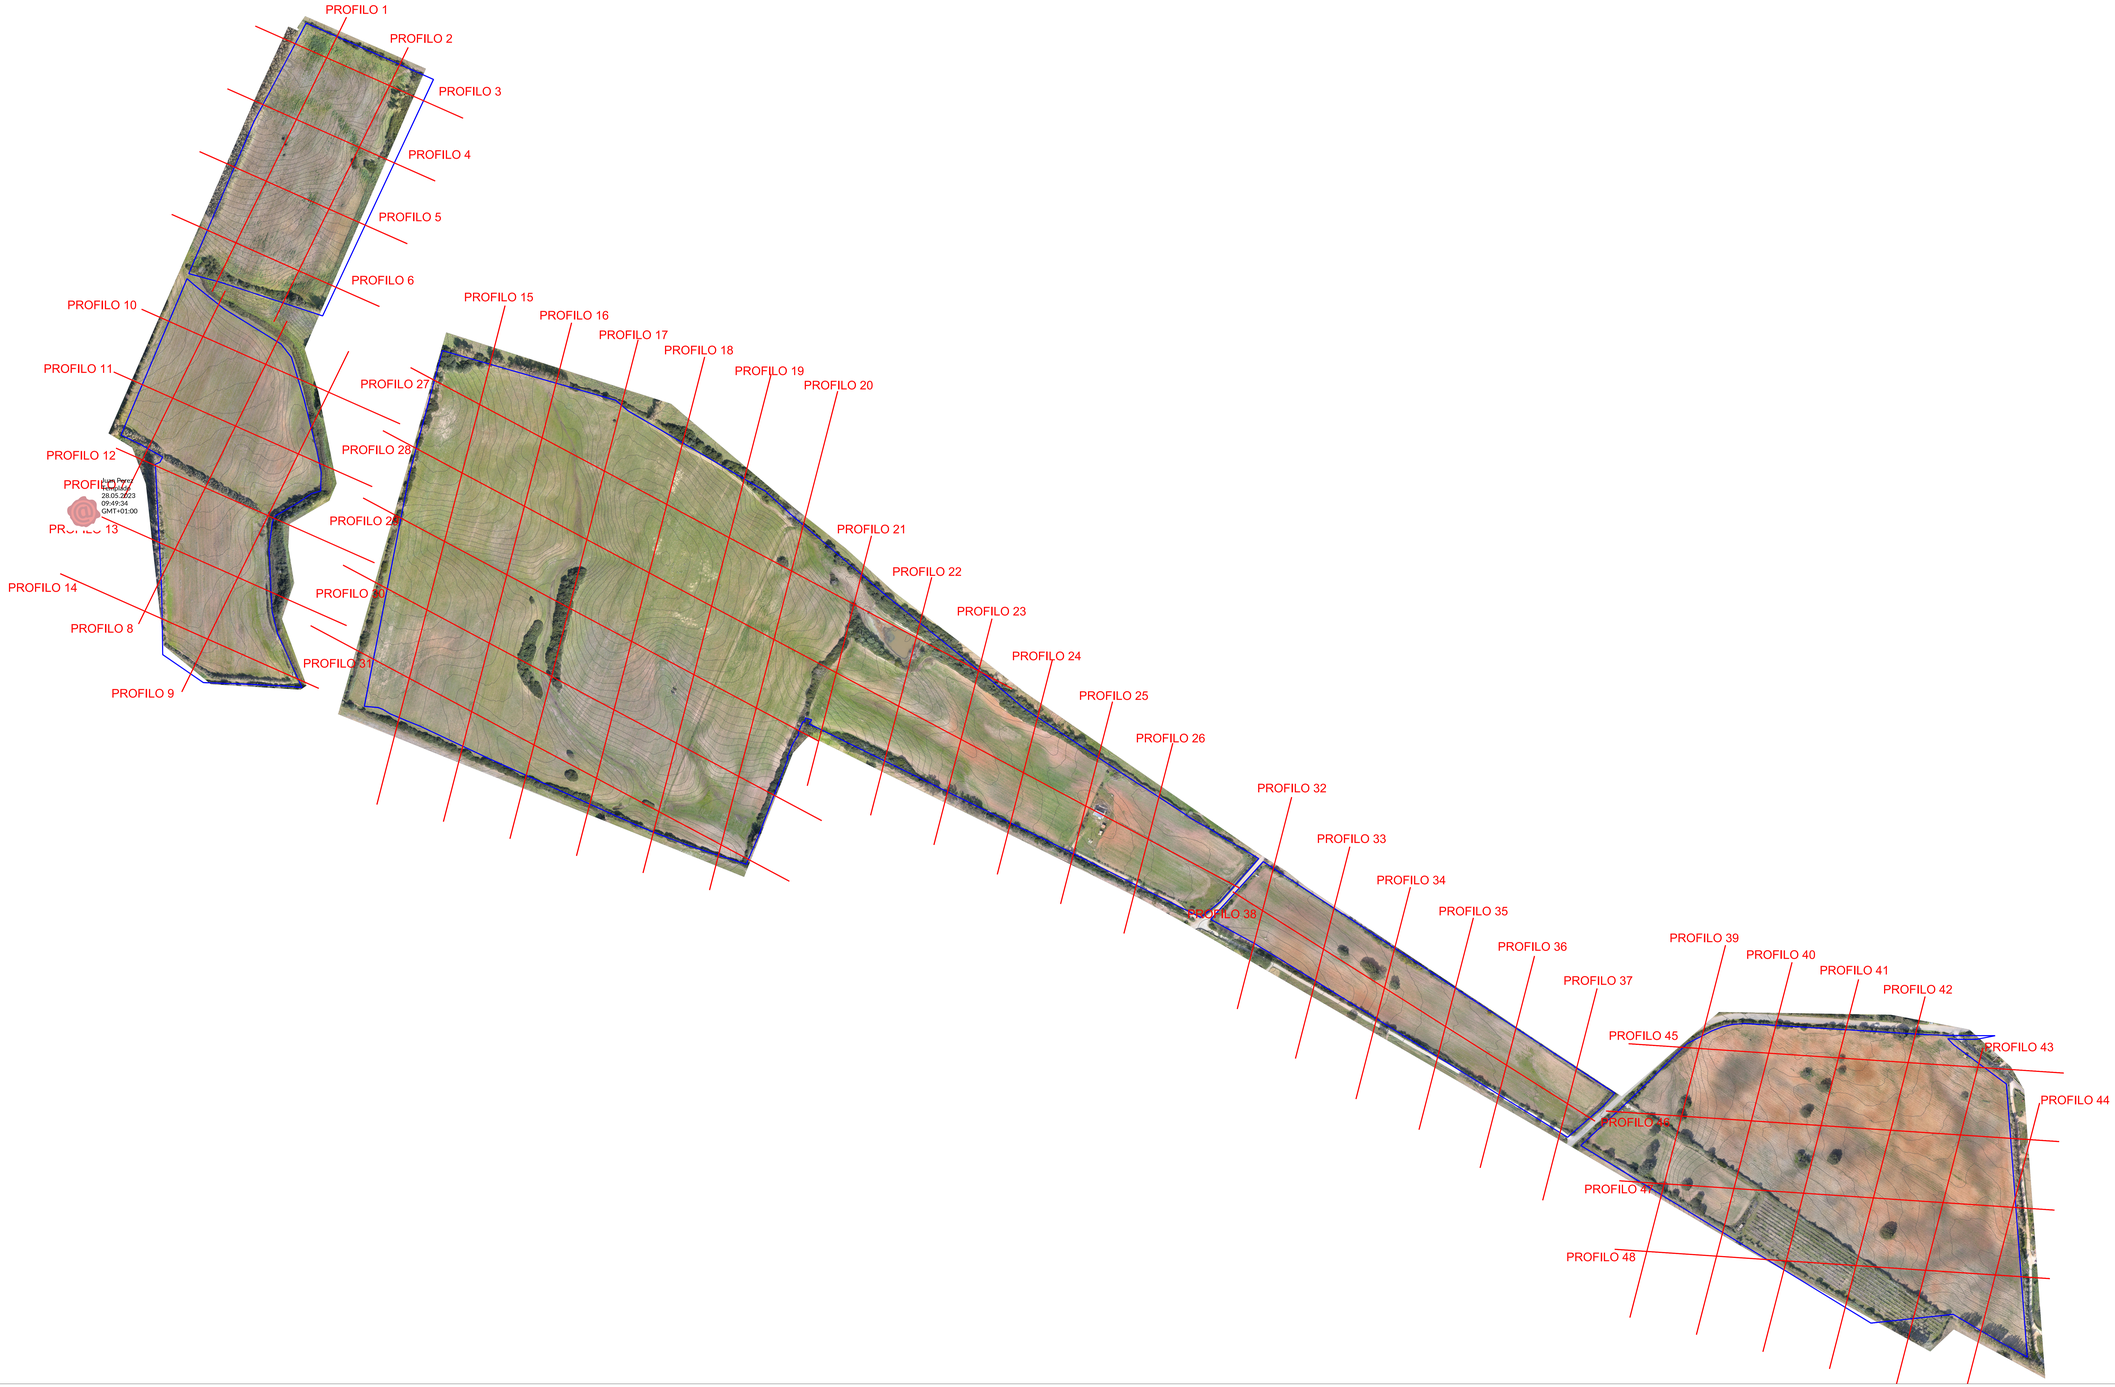

LEGENDA

Area di progetto

REGIONE SARDEGNA

PROVINCIA DI SASSARI

COMUNE DI SASSARI

Realizzazione di un impianto agrivoltaico integrato con produzione agricola e produzione di energia elettrica da fonte rinnovabile fotovoltaica e sistema di accumulo elettrochimico da ubicarsi in agro di Sassari (SS) e delle relative opere di connessione nel Comune di Sassari (SS) per la connessione alla Stazione Elettrica RTN

Impianto FV:Potenza nominale cc: 38,372 MWp - Potenza in immissione ca: 35 MVA
Sistema di accumulo: Potenza nominale ca: 10,00 MVA

ELABORATO

RILIEVO TOPOGRAFICO PLANO-ALTIMETRICO DELLE AREE DI IMPIANTO FV

IDENTIFICAZIONE ELABORATO

Livello progetto	Codice Pratica SC	Documento	Codice elaborato	N° foglio	N° tot. Fogli	Nome file	Data	Scala
PD		D	3.8	1	6	D_3.8_RILIEVOMP.pdf	Luglio 2022	1:2000

REVISIONI

Rev. n°	Data	Descrizione	Redatto	Verificato	Approvato
00	30/07/2022	I Emissione	SPINELLI	AMBRON	AMBRON

PROGETTAZIONE:
MATE System S.r.l.
Via G. Marnelli, n.5 70020 Cassano delle Murge (BA)
tel. +39 080 5746758
mail: info@matesystemsrl.it pec: matesystem@pec.it

ORDINE DEGLI INGEGNERI DELLA PROVINCIA DI TARANTO
Dott. Ing. ANTONIO SPINELLI
Sez. A - 3504
Settore: Civile e Ambientale
Industriale
dell'Informazione

PROPONENTE:
MARMARIA SOLARE 1 S.r.l.
Via TEVERE n° 41
00198 ROMA

soltec

NOTE: Questo elaborato è di proprietà della Ditta/Società Soltec 1 S.r.l. pertanto non può essere riprodotto, né integralmente, né in parte senza l'autorizzazione scritta della stessa. Da non utilizzare per scopi diversi da quelli per cui è stato fornito.

Questo documento contiene informazioni di proprietà della società MATE System S.r.l. e deve essere utilizzato esclusivamente dal destinatario in relazione alle finalità per le quali è stato inviato. Ogni uso non autorizzato, diffusione, distribuzione o riproduzione senza l'autorizzazione scritta della MATE System S.r.l.

PROFILO 1

PROFILO1

Altezze: 1:500
Lunghezze: 1:2000

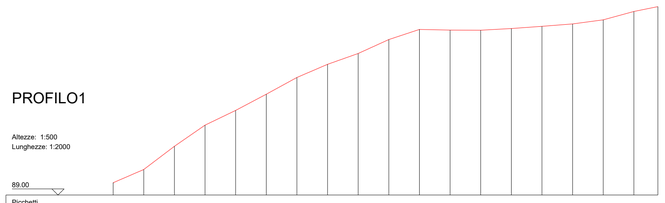

Picchetti																			
Punti	1	2	3	4	5	6	7	8	9	10	11	12	13	14	15	16	17	18	19
Dist. Parziali	20.00	20.00	20.00	20.00	20.00	20.00	20.00	20.00	20.00	20.00	20.00	20.00	20.00	20.00	20.00	20.00	20.00	15.68	
Dist. Progressive	0.00	20.00	40.00	60.00	80.00	100.00	120.00	140.00	160.00	180.00	200.00	220.00	240.00	260.00	280.00	300.00	320.00	340.00	355.68
Quote terreno	91.00	93.16	96.95	100.40	102.80	105.44	108.17	110.32	112.09	114.37	116.02	115.91	115.89	116.16	116.52	116.92	117.59	118.95	119.74

PROFILO 4

PROFILO4

Altezze: 1:500
Lunghezze: 1:2000

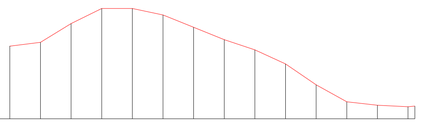

Picchetti														
Punti	1	2	3	4	5	6	7	8	9	10	11	12	13	14
Dist. Parziali	20.00	20.00	20.00	20.00	20.00	20.00	20.00	20.00	20.00	20.00	20.00	20.00	20.00	4.47
Dist. Progressive	0.00	20.00	40.00	60.00	80.00	100.00	120.00	140.00	160.00	180.00	200.00	220.00	240.00	260.00 264.47
Quote terreno	109.86	110.47	113.54	116.00	116.00	114.95	112.93	110.92	109.25	106.95	103.54	100.78	100.21	99.36 100.06

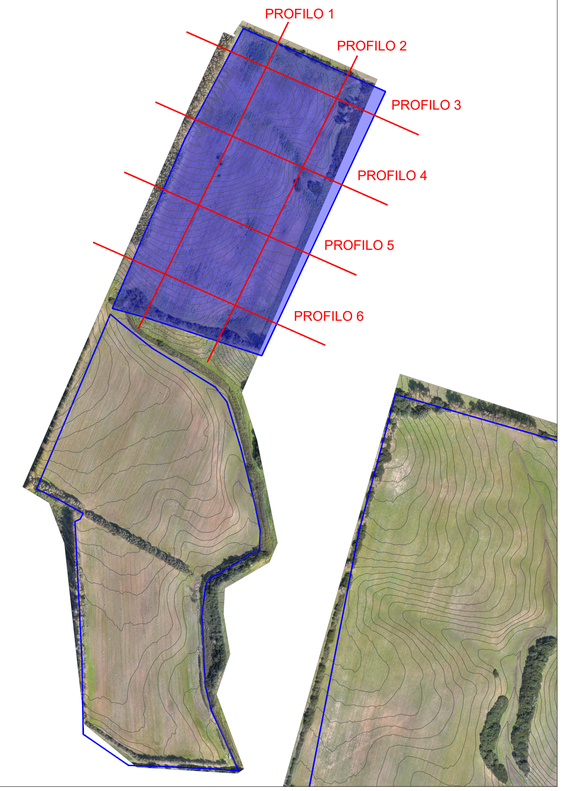

PROFILO 2

PROFILO2

Altezze: 1:500
Lunghezze: 1:2000

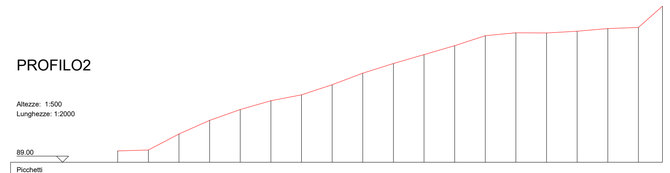

Picchetti																			
Punti	1	2	3	4	5	6	7	8	9	10	11	12	13	14	15	16	17	18	19
Dist. Parziali	20.00	20.00	20.00	20.00	20.00	20.00	20.00	20.00	20.00	20.00	20.00	20.00	20.00	20.00	20.00	20.00	20.00	15.68	
Dist. Progressive	0.00	20.00	40.00	60.00	80.00	100.00	120.00	140.00	160.00	180.00	200.00	220.00	240.00	260.00	280.00	300.00	320.00	340.00	355.68
Quote terreno	90.85	91.00	93.81	96.83	97.60	99.04	100.00	101.65	103.54	105.12	106.56	108.02	109.66	110.13	110.10	110.39	110.82	111.00	114.48

PROFILO 2

PROFILO5

Altezze: 1:500
Lunghezze: 1:2000

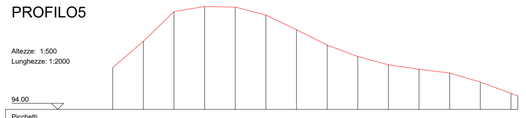

Picchetti														
Punti	1	2	3	4	5	6	7	8	9	10	11	12	13	14
Dist. Parziali	20.00	20.00	20.00	20.00	20.00	20.00	20.00	20.00	20.00	20.00	20.00	20.00	20.00	4.47
Dist. Progressive	0.00	20.00	40.00	60.00	80.00	100.00	120.00	140.00	160.00	180.00	200.00	220.00	240.00	260.00 264.47
Quote terreno	100.83	100.12	100.98	100.80	100.71	100.42	100.01	100.51	102.64	101.29	100.56	99.95	98.46	96.53 96.24

PROFILO 3

PROFILO3

Altezze: 1:500
Lunghezze: 1:2000

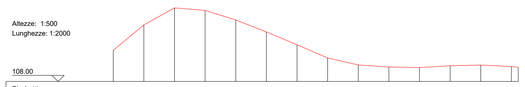

Picchetti														
Punti	1	2	3	4	5	6	7	8	9	10	11	12	13	14
Dist. Parziali	20.00	20.00	20.00	20.00	20.00	20.00	20.00	20.00	20.00	20.00	20.00	20.00	20.00	4.47
Dist. Progressive	0.00	20.00	40.00	60.00	80.00	100.00	120.00	140.00	160.00	180.00	200.00	220.00	240.00	260.00 264.47
Quote terreno	113.09	117.23	120.00	119.60	118.04	116.09	113.99	111.83	110.71	110.37	110.27	110.56	110.68	110.44 110.53

PROFILO 6

PROFILO6

Altezze: 1:500
Lunghezze: 1:2000

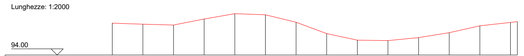

Picchetti														
Punti	1	2	3	4	5	6	7	8	9	10	11	12	13	14
Dist. Parziali	20.00	20.00	20.00	20.00	20.00	20.00	20.00	20.00	20.00	20.00	20.00	20.00	20.00	4.47
Dist. Progressive	0.00	20.00	40.00	60.00	80.00	100.00	120.00	140.00	160.00	180.00	200.00	220.00	240.00	260.00 264.47
Quote terreno	99.19	99.02	98.89	99.87	100.74	100.56	99.34	97.49	96.42	96.35	96.83	97.64	98.77	99.31 99.45

REGIONE SARDEGNA

PROVINCIA DI SASSARI

COMUNE DI SASSARI

Realizzazione di un impianto agrivoltaico integrato con produzione agricola e produzione di energia elettrica da fonte rinnovabile fotovoltaica e sistema di accumulo elettrochimico da ubicarsi in agro di Sassari (SS) e delle relative opere di connessione nel Comune di Sassari (SS) per la connessione alla Stazione Elettrica RTN

Impianto FV:Potenza nominale cc: 38,372 MWp - Potenza in immissione ca: 35 MVA
Sistema di accumulo: Potenza nominale ca: 10,00 MVA

ELABORATO

RILIEVO TOPOGRAFICO PLANO-ALTIMETRICO DELLE AREE DI IMPIANTO FV

IDENTIFICAZIONE ELABORATO

Livello progetto	Codice Pratica AU	Documento	Codice elaborato	n° foglio	n° tot. fogli	Nome file	Data	Scala
PD		**D**	3.8	2	6	D_3.8_RILIEVOIMP.pdf	Luglio 2022	Varie

REVISIONI

Rev. n°	Data	Descrizione	Redatto	Verificato	Approvato
00	30/07/2022	I Emissione	SPINELLI	AMBRON	AMBRON

PROGETTAZIONE:
MATE System S.r.l.
Via G. Mameli, n.5 70020 Cassano delle Murge (BA)
tel. +39 080 5746758
mail: info@matesystemsrl.it pec: matesystem@pec.it

ORDINE DEGLI INGEGNERI DELLA PROVINCIA DI BARI
FRANCESCO AMBRON
Sez. A - 8904
SETTORE: a) CIVILE E AMBIENTALE b) INDUSTRIALE c) DELL'INFORMAZIONE
PROVINCIA DI BARI

DIRITTI: Questo elaborato è di proprietà della Marmaria Solare 1 S.r.l. pertanto non può essere riprodotto né integralmente, né in parte senza l'autorizzazione scritta della stessa. Da non utilizzare per scopi diversi da quelli per cui è stato fornito.

PROPONENTE:
MARMARIA SOLARE 1 S.r.l.
Via TEVERE n° 41
00198 ROMA

soltec

Questo documento contiene informazioni di proprietà della società MATE System S.r.l. e deve essere utilizzato esclusivamente dal destinatario in relazione alle finalità per le quali è stato ricevuto.
È vietata qualsiasi forma di riproduzione o di divulgazione senza l'esplicito consenso della MATE System S.r.l.

PROFILO 7

PROFILO7

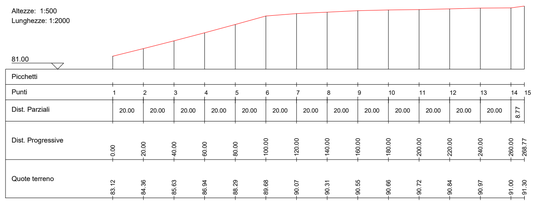

PROFILO 8

PROFILO8

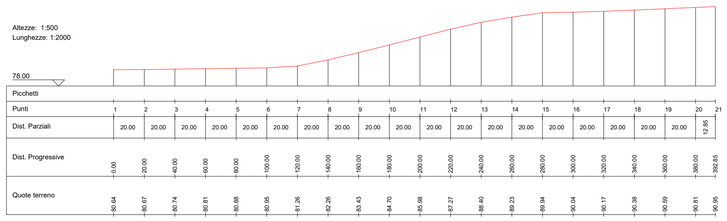

PROFILO 9

PROFILO9

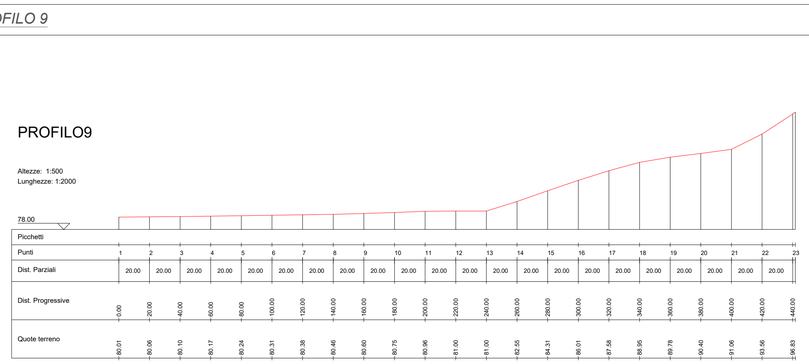

PROFILO 10

PROFILO10

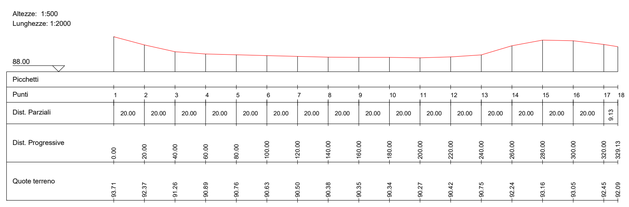

PROFILO 11

PROFILO11

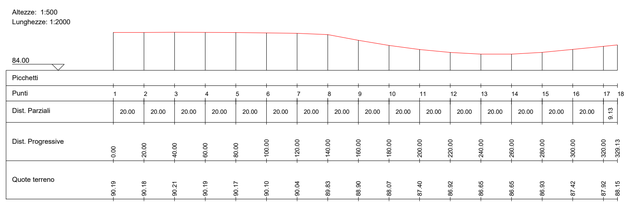

PROFILO 12

PROFILO12

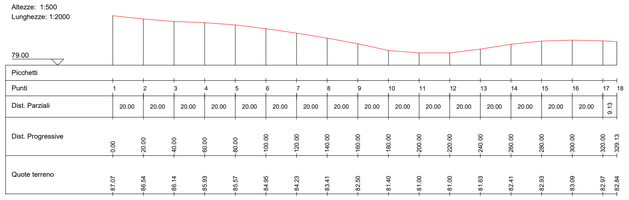

PROFILO 13

PROFILO13

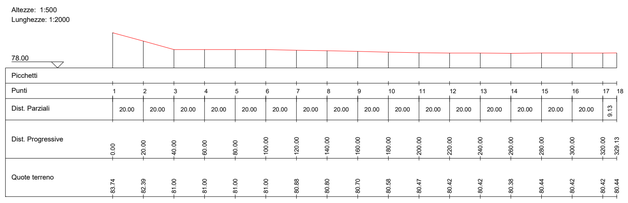

PROFILO 14

PROFILO14

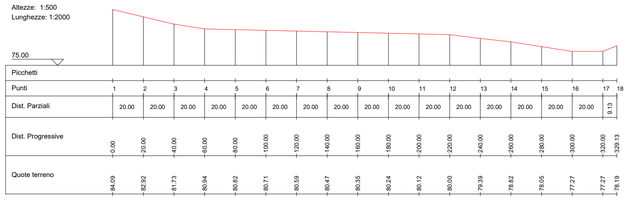

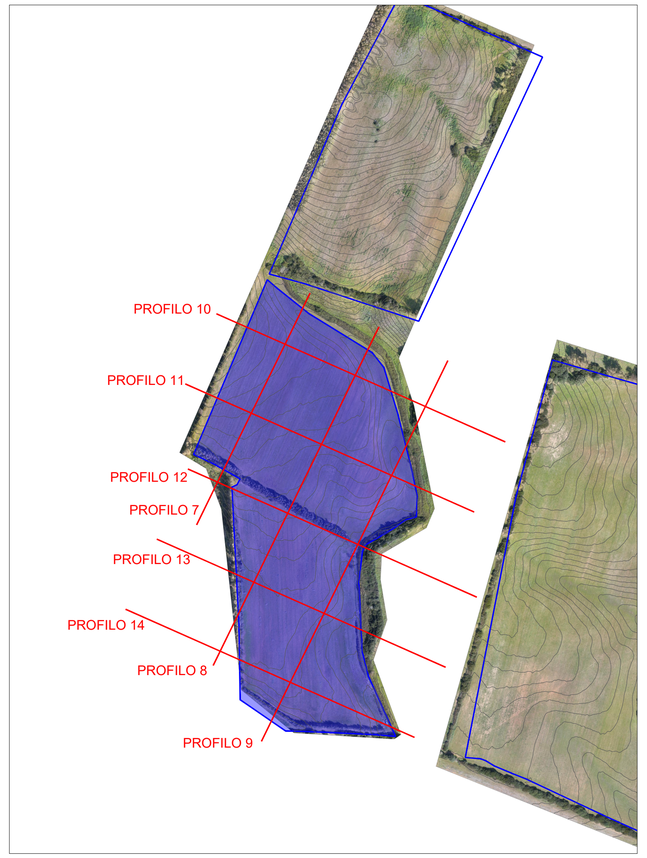

REGIONE SARDEGNA

PROVINCIA DI SASSARI

COMUNE DI SASSARI

Realizzazione di un impianto agrivoltaico integrato con produzione agricola e produzione di energia elettrica da fonte rinnovabile fotovoltaica e sistema di accumulo elettrochimico da ubicarsi in agro di Sassari (SS) e delle relative opere di connessione nel Comune di Sassari (SS) per la connessione alla Stazione Elettrica RTN

Impianto FV:Potenza nominale cc: 38,372 MWp - Potenza in immissione ca: 35 MVA
Sistema di accumulo: Potenza nominale ca: 10,00 MVA

ELABORATO

RILIEVO TOPOGRAFICO PLANO-ALTIMETRICO DELLE AREE DI IMPIANTO FV

IDENTIFICAZIONE ELABORATO

Livello progetto	Codice Pratica AU	Documento	Codice elaborato	n° foglio	n° tot. fogli	Nome file	Data	Scala
PD		D	3.8	3	6	D_3.8_RILIEVOIMP.pdf	Luglio 2022	Varie

REVISIONI

Rev. n°	Data	Descrizione	Redatto	Verificato	Approvato
00	30/07/2022	I Emissione	SPINELLI	AMBRON	AMBRON

PROGETTAZIONE:
MATE System S.r.l.
Via G. Mameli, n.5 70020 Cassano delle Murge (BA)
tel. +39 080 5746758
mail: info@matesystemsrl.it pec: matesystem@pec.it

ORDINE DEGLI INGEGNERI PROVINCIA DI BARI
FRANCESCO AMBRON
Sez. A - 8904
SETTORE AMBIENTALE
SETTORE CIVILE E DELL'INFORMAZIONE

DIRITTI — Questo elaborato è di proprietà della Marmaria Solare 1 S.r.l. pertanto non può essere riprodotto nè integralmente, nè in parte senza l'autorizzazione scritta della stessa. Da non utilizzare per scopi diversi da quelli per cui è stato fornito.

PROPONENTE:
MARMARIA SOLARE 1 S.r.l.
Via TEVERE n° 41
00198 ROMA

soltec

Questo documento contiene informazioni di proprietà della società MATE System S.r.l. e deve essere utilizzato esclusivamente dal destinatario in relazione alle finalità per le quali è stato ricevuto.
È vietata qualsiasi forma di riproduzione o di divulgazione senza l'esplicito consenso della MATE System S.r.l.

PROFILO 15

PROFILO15

Altezze: 1:500
Lunghezze: 1:2000

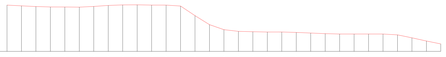

PROFILO 16

PROFILO16

Altezze: 1:500
Lunghezze: 1:2000

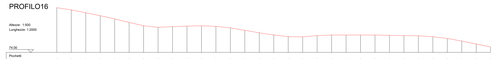

PROFILO 17

PROFILO17

Altezze: 1:500
Lunghezze: 1:2000

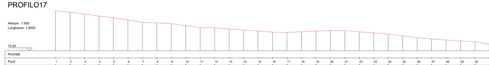

PROFILO 18

PROFILO18

Altezze: 1:500
Lunghezze: 1:2000

PROFILO 19

PROFILO19

Altezze: 1:500
Lunghezze: 1:2000

PROFILO 20

PROFILO20

Altezze: 1:500
Lunghezze: 1:2000

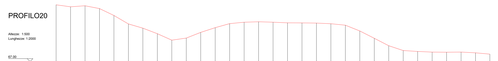

PROFILO 21

PROFILO21

Altezze: 1:500
Lunghezze: 1:2000

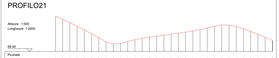

PROFILO 22

PROFILO22

Altezze: 1:500
Lunghezze: 1:2000

PROFILO 23

PROFILO23

Altezze: 1:500
Lunghezze: 1:2000

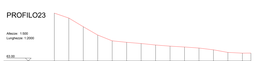

PROFILO 24

PROFILO24

Altezze: 1:500
Lunghezze: 1:2000

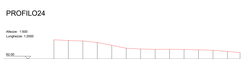

PROFILO 25

PROFILO25

Altezze: 1:500
Lunghezze: 1:2000

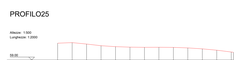

PROFILO 26

PROFILO26

Altezze: 1:500
Lunghezze: 1:2000

PROFILO 27

PROFILO27

Altezze: 1:500
Lunghezze: 1:2000

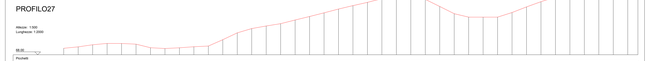

PROFILO 28

PROFILO28

Altezze: 1:500
Lunghezze: 1:2000

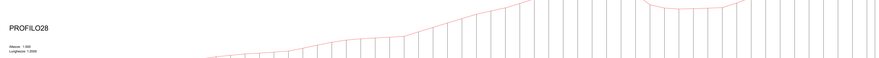

PROFILO 29

PROFILO29

Altezze: 1:500
Lunghezze: 1:2000

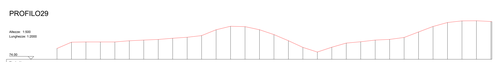

PROFILO 30

PROFILO30

Altezze: 1:500
Lunghezze: 1:2000

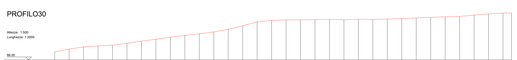

PROFILO 31

PROFILO31

Altezze: 1:500
Lunghezze: 1:2000

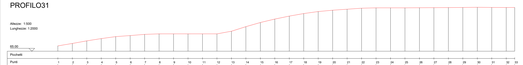

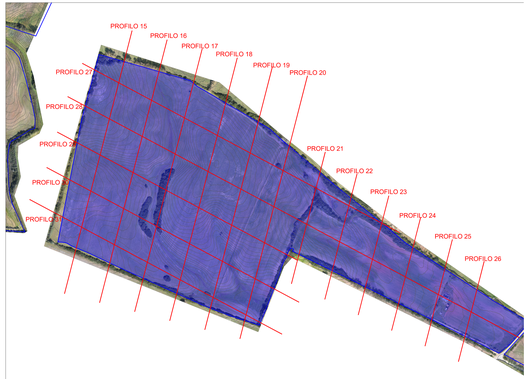

COMUNE DI SASSARI

COMUNE DI SASSARI

Realizzazione di un impianto agrivoltaico integrato con produzione agric
e produzione di energia elettrica da fonte rinnovabile fotovoltaica e siste
di accumulo elettrochimico da ubicarsi in agro di Sassari (SS) e de
relative opere di connessione nel Comune di Sassari (SS) per la connessio
alla Stazione Elettrica RTN

Impianto FV:Potenza nominale cc: 38,372 MWp - Potenza in immissione ca: 35 MVA
Sistema di accumulo: Potenza nominale ca: 10,00 MVA

ELABORATO

RILIEVO TOPOGRAFICO PLANO-ALTIMETRICO DELLE AREE DI IMPIANTO F

IDENTIFICAZIONE ELABORATO

Livello progetto	Codice Pratica Arc	Disciplina	Codice elaborato	N° Foglio	N° tot. fogli	Nome file	Data	Scala
PD		D	3.8	4	6	D_3.8_R3LEVG0NP.pdf	Luglio 2022	Varie

REVISIONI

Rev. n°	Data	Descrizione	Redatto	Verificato	Approvato
00	30/01/2022	I Emissione	SPISELLI	AMBRON	AMBRON

PROGETTAZIONE:

MATE System S.r.l.
Via G. Marinelli, n.9, 70020 Cassano delle Murge (BA)
tel. +39 080 5746758
mail: info@matesystemsrl.it pec: matesystem@pec.it

DIRITTI: Questo disegno è di proprietà della Ferrovia Sora (S.r.l.) ed è vietato non solo quanto concesso dal regolamento, ne è quello stesso riproduzione anche solo parziale, ne tutto ne utilizzato per scopi diversi da quelli per cui è stato fornito.

PROPONENTE:
MARMARA SOLARE 1 S.r.l.
Via TEVERE, n° 41
00198 ROMA

soltec

PROFILO 32

PROFILO32

Altezze: 1:500
Lunghezze: 1:2000

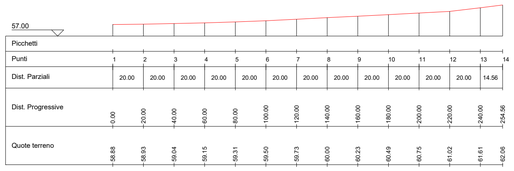

57.00														
Picchetti														
Punti	1	2	3	4	5	6	7	8	9	10	11	12	13	14
Dist. Parziali	20.00	20.00	20.00	20.00	20.00	20.00	20.00	20.00	20.00	20.00	20.00	20.00	14.56	
Dist. Progressive	0.00	20.00	40.00	60.00	80.00	100.00	120.00	140.00	160.00	180.00	200.00	220.00	240.00	254.56
Quote terreno	58.88	58.93	59.04	59.15	59.31	59.50	59.73	60.00	60.23	60.49	60.75	61.02	61.61	62.06

PROFILO 35

PROFILO35

Altezze: 1:500
Lunghezze: 1:2000

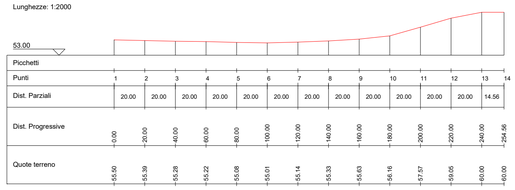

53.00														
Picchetti														
Punti	1	2	3	4	5	6	7	8	9	10	11	12	13	14
Dist. Parziali	20.00	20.00	20.00	20.00	20.00	20.00	20.00	20.00	20.00	20.00	20.00	20.00	14.56	
Dist. Progressive	0.00	20.00	40.00	60.00	80.00	100.00	120.00	140.00	160.00	180.00	200.00	220.00	240.00	254.56
Quote terreno	55.50	55.39	55.28	55.22	55.08	55.01	55.14	55.33	55.63	56.16	57.07	59.05	60.00	60.00

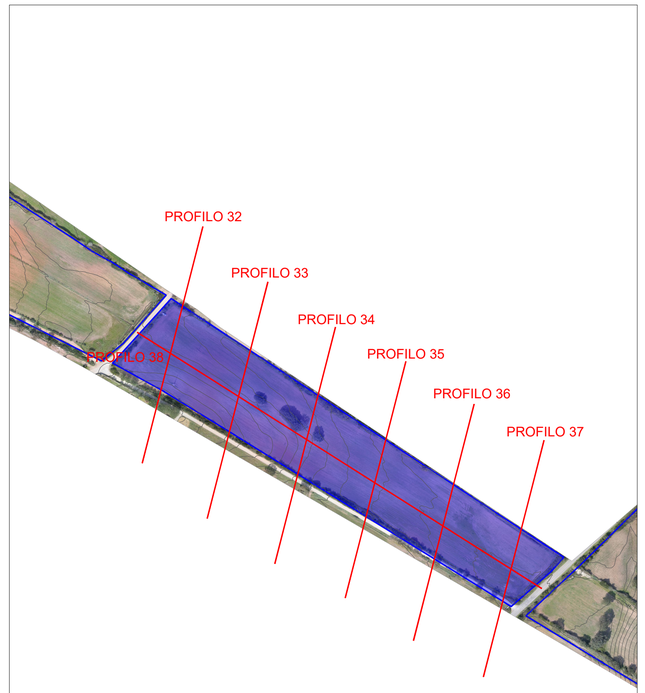

PROFILO 33

PROFILO33

Altezze: 1:500
Lunghezze: 1:2000

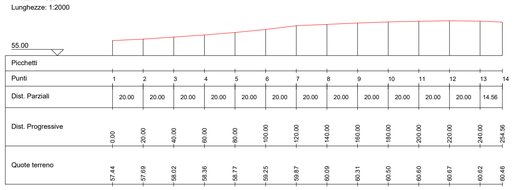

55.00														
Picchetti														
Punti	1	2	3	4	5	6	7	8	9	10	11	12	13	14
Dist. Parziali	20.00	20.00	20.00	20.00	20.00	20.00	20.00	20.00	20.00	20.00	20.00	20.00	14.56	
Dist. Progressive	0.00	20.00	40.00	60.00	80.00	100.00	120.00	140.00	160.00	180.00	200.00	220.00	240.00	254.56
Quote terreno	57.44	57.69	58.02	58.36	58.77	59.25	59.87	60.09	60.31	60.50	60.60	60.67	60.62	60.46

PROFILO 36

PROFILO36

Altezze: 1:500
Lunghezze: 1:2000

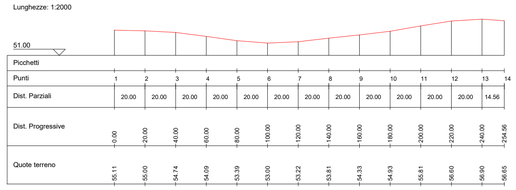

51.00														
Picchetti														
Punti	1	2	3	4	5	6	7	8	9	10	11	12	13	14
Dist. Parziali	20.00	20.00	20.00	20.00	20.00	20.00	20.00	20.00	20.00	20.00	20.00	20.00	14.56	
Dist. Progressive	0.00	20.00	40.00	60.00	80.00	100.00	120.00	140.00	160.00	180.00	200.00	220.00	240.00	254.56
Quote terreno	55.11	55.00	54.74	54.09	53.39	53.00	53.22	53.81	54.33	54.93	55.81	56.60	56.90	56.65

PROFILO 37

PROFILO37

Altezze: 1:500
Lunghezze: 1:2000

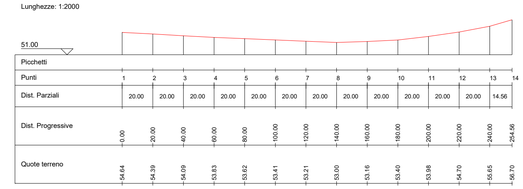

51.00														
Picchetti														
Punti	1	2	3	4	5	6	7	8	9	10	11	12	13	14
Dist. Parziali	20.00	20.00	20.00	20.00	20.00	20.00	20.00	20.00	20.00	20.00	20.00	20.00	14.56	
Dist. Progressive	0.00	20.00	40.00	60.00	80.00	100.00	120.00	140.00	160.00	180.00	200.00	220.00	240.00	254.56
Quote terreno	54.64	54.39	54.09	53.83	53.62	53.41	53.21	53.00	53.16	53.40	53.88	54.70	55.65	56.70

PROFILO 34

PROFILO34

Altezze: 1:500
Lunghezze: 1:2000

54.00														
Picchetti														
Punti	1	2	3	4	5	6	7	8	9	10	11	12	13	14
Dist. Parziali	20.00	20.00	20.00	20.00	20.00	20.00	20.00	20.00	20.00	20.00	20.00	20.00	14.56	
Dist. Progressive	0.00	20.00	40.00	60.00	80.00	100.00	120.00	140.00	160.00	180.00	200.00	220.00	240.00	254.56
Quote terreno	56.00	56.06	56.47	56.84	57.17	57.48	57.75	58.27	58.79	59.18	59.55	60.00	60.00	59.79

PROFILO 38

PROFILO38

Altezze: 1:500
Lunghezze: 1:2000

51.00																										
Picchetti																										
Punti	1	2	3	4	5	6	7	8	9	10	11	12	13	14	15	16	17	18	19	20	21	22	23	24	25	26
Dist. Parziali	20.00	20.00	20.00	20.00	20.00	20.00	20.00	20.00	20.00	20.00	20.00	20.00	20.00	20.00	20.00	20.00	20.00	20.00	20.00	20.00	20.00	20.00	20.00	20.00	19.18	
Dist. Progressive	0.00	20.00	40.00	60.00	80.00	100.00	120.00	140.00	160.00	180.00	200.00	220.00	240.00	260.00	280.00	300.00	320.00	340.00	360.00	380.00	400.00	420.00	440.00	460.00	480.00	499.18
Quote terreno	60.00	60.01	59.99	59.99	59.94	59.91	59.95	59.85	59.56	58.99	58.21	57.21	56.23	55.81	55.48	55.08	54.85	54.31	53.89	53.55	53.46	53.24	53.01	53.01	53.11	53.18

REGIONE SARDEGNA

PROVINCIA DI SASSARI

COMUNE DI SASSARI

Realizzazione di un impianto agrivoltaico integrato con produzione agricola e produzione di energia elettrica da fonte rinnovabile fotovoltaica e sistema di accumulo elettrochimico da ubicarsi in agro di Sassari (SS) e delle relative opere di connessione nel Comune di Sassari (SS) per la connessione alla Stazione Elettrica RTN

Impianto FV:Potenza nominale cc: 38,372 MWp - Potenza in immissione ca: 35 MVA
Sistema di accumulo: Potenza nominale ca: 10,00 MVA

ELABORATO

RILIEVO TOPOGRAFICO PLANO-ALTIMETRICO DELLE AREE DI IMPIANTO FV

IDENTIFICAZIONE ELABORATO

Livello progetto	Codice Pratica AU	Documento	Codice elaborato	n° foglio	n° tot. fogli	Nome file	Data	Scala
PD		**D**	3.8	5	6	D_3.8_RILIEVOIMP.pdf	Luglio 2022	Varie

REVISIONI

Rev. n°	Data	Descrizione	Redatto	Verificato	Approvato
00	30/07/2022	I Emissione	SPINELLI	AMBRON	AMBRON

PROGETTAZIONE:
MATE System S.r.l.
Via G. Mameli, n.5 70020 Cassano delle Murge (BA)
tel. +39 080 5746758
mail: info@matesystemsrl.it pec: matesystem@pec.it

ORDINE DEGLI INGEGNERI PROVINCIA DI BARI
SEZIONE A
FRANCESCO AMBRON
Sez. A - 8904
SETTORE CIVILE E AMBIENTALE
SETTORE INDUSTRIALE
INGEGNERE

DIRITTI | Questo elaborato è di proprietà della Marmaria Solare 1 S.r.l. pertanto non può essere riprodotto né integralmente, né in parte senza l'autorizzazione scritta della stessa. Da non utilizzare per scopi diversi da quelli per cui è stato fornito.

PROPONENTE:
MARMARIA SOLARE 1 S.r.l.
Via TEVERE n° 41
00198 ROMA

soltec

Questo documento contiene informazioni di proprietà della società MATE System S.r.l. e deve essere utilizzato esclusivamente dal destinatario in relazione alle finalità per le quali è stato ricevuto.
È vietata qualsiasi forma di riproduzione o di divulgazione senza l'esplicito consenso della MATE System S.r.l.

PROFILO 39

PROFILO39

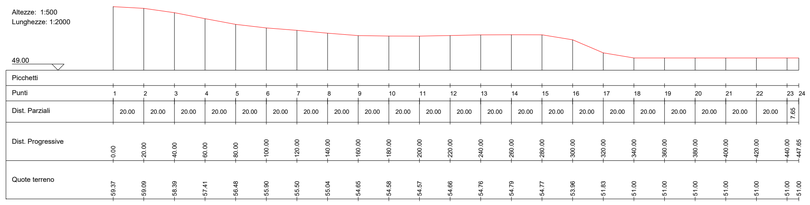

PROFILO 40

PROFILO40

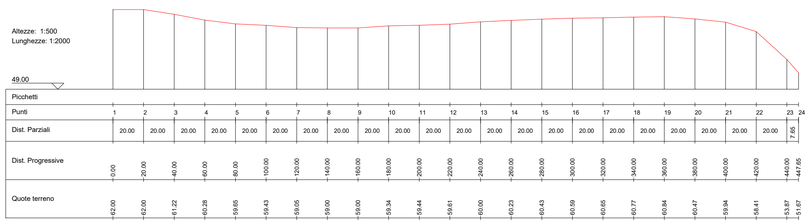

PROFILO 41

PROFILO41

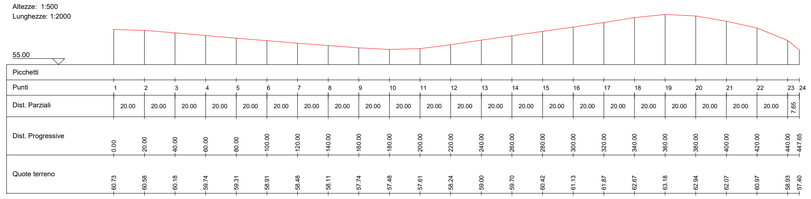

PROFILO 42

PROFILO42

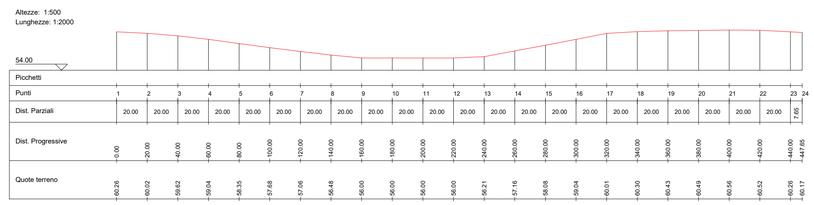

PROFILO 43

PROFILO43

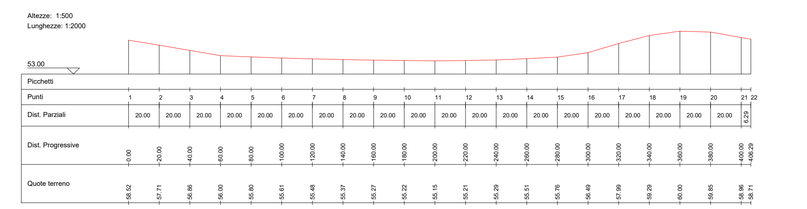

PROFILO 44

PROFILO44

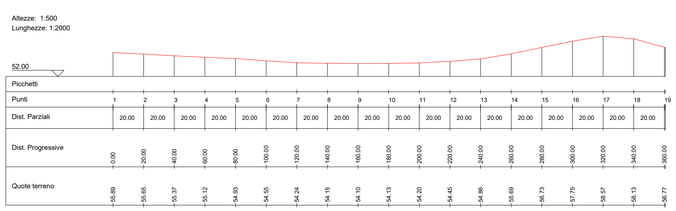

PROFILO 45

PROFILO45

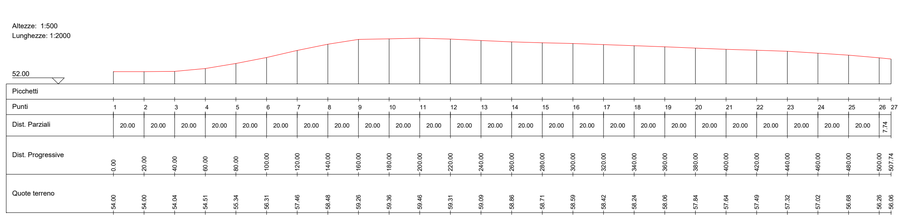

PROFILO 46

PROFILO46

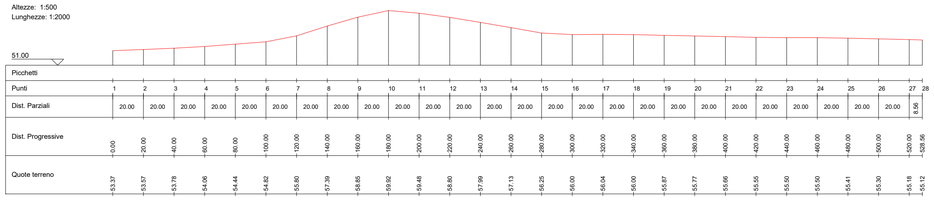

PROFILO 47

PROFILO47

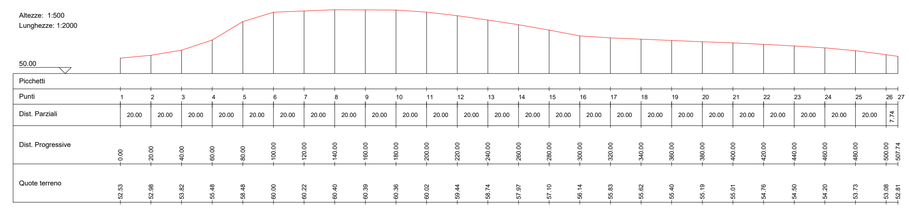

PROFILO 48

PROFILO48

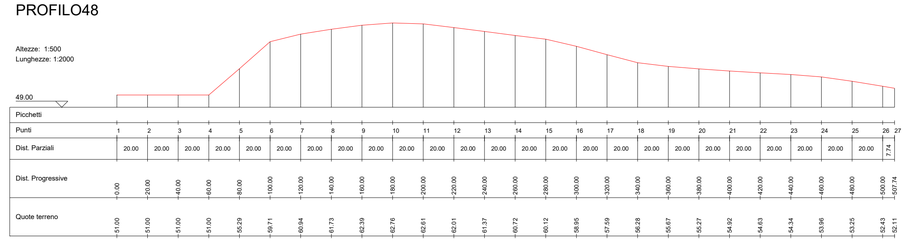

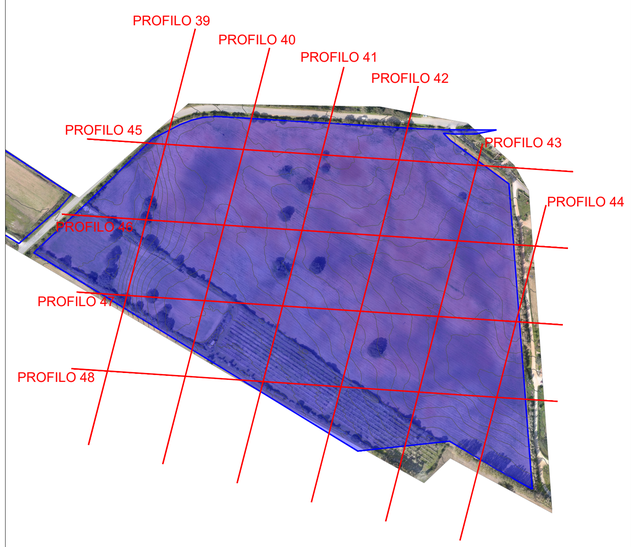

REGIONE SARDEGNA

PROVINCIA DI SASSARI

COMUNE DI SASSARI

Realizzazione di un impianto agrivoltaico integrato con produzione agricola e produzione di energia elettrica da fonte rinnovabile fotovoltaica e sistema di accumulo elettrochimico da ubicarsi in agro di Sassari (SS) e delle relative opere di connessione nel Comune di Sassari (SS) per la connessione alla Stazione Elettrica RTN

Impianto FV:Potenza nominale cc: 38,372 MWp - Potenza in immissione ca: 35 MVA
Sistema di accumulo: Potenza nominale ca: 10,00 MVA

ELABORATO

RILIEVO TOPOGRAFICO PLANO-ALTIMETRICO DELLE AREE DI IMPIANTO FV

IDENTIFICAZIONE ELABORATO

Livello progetto	Codice Pratica AU	Documento	Codice elaborato	n° foglio	n° tot. fogli	Nome file	Data	Scala
PD		**D**	3.8	6	6	D_3.8_RILIEVOIMP.pdf	Luglio 2022	Varie

REVISIONI

Rev. n°	Data	Descrizione	Redatto	Verificato	Approvato
00	30/07/2022	I Emissione	SPINELLI	AMBRON	AMBRON

PROGETTAZIONE:
MATE System S.r.l.
Via G. Mameli, n.5 70020 Cassano delle Murge (BA)
tel. +39 080 5746758
mail: info@matesystemsrl.it pec: matesystem@pec.it

ORDINE DEGLI INGEGNERI della Provincia di Bari
Dott. Ing. FRANCESCO AMBRON
Sez. A - 9904
SETTORE INDUSTRIALE
SETTORE DELL'INFORMAZIONE

DIRITTI Questo elaborato è di proprietà della Marmaria Solare 1 S.r.l. pertanto non può essere riprodotto né integralmente, né in parte senza l'autorizzazione scritta della stessa. Da non utilizzare per scopi diversi da quelli per cui è stato fornito.

PROPONENTE:
MARMARIA SOLARE 1 S.r.l.
Via TEVERE n° 41
00198 ROMA

soltec

Questo documento contiene informazioni di proprietà della società MATE System S.r.l. e deve essere utilizzato esclusivamente dal destinatario in relazione alle finalità per le quali è stato ricevuto.
È vietata qualsiasi forma di riproduzione o di divulgazione senza l'esplicito consenso della MATE System S.r.l.