VUE EN PLAN / PLANIMETRIA - Echelle 1:1000 en A1 / Scala 1:1000 in A1

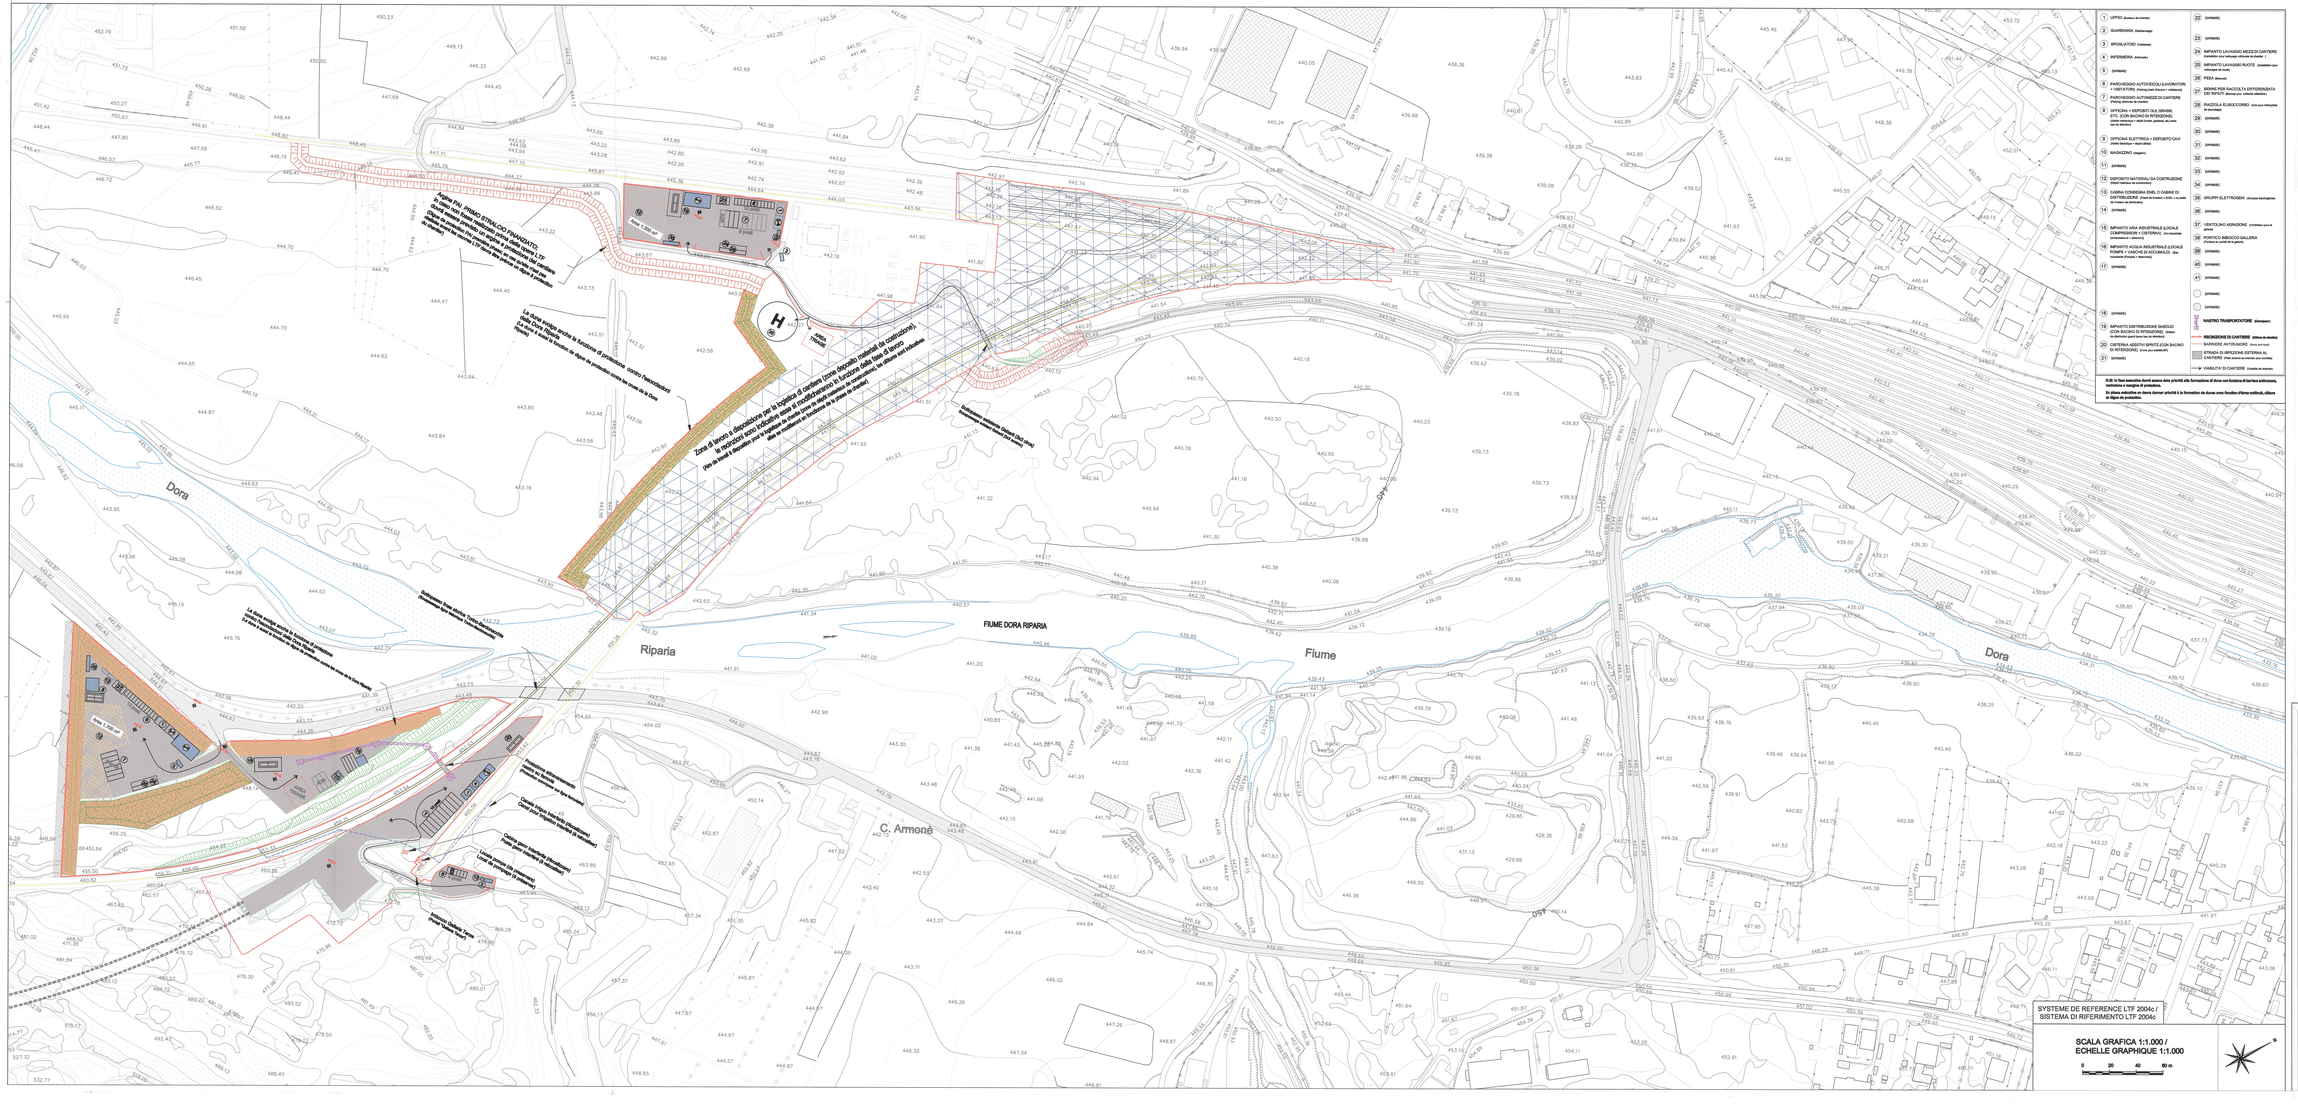
Dora
Riparia
FIUME DORA RIPARIA
Fiume
Dora
C. Armone
Area 1.500 m²
Area 1.500 m²
Area 1.500 m²