


RILIEVO PLANO ALTIMETRICO- STAZIONE TERNA "Valentino" - Scala 1:250

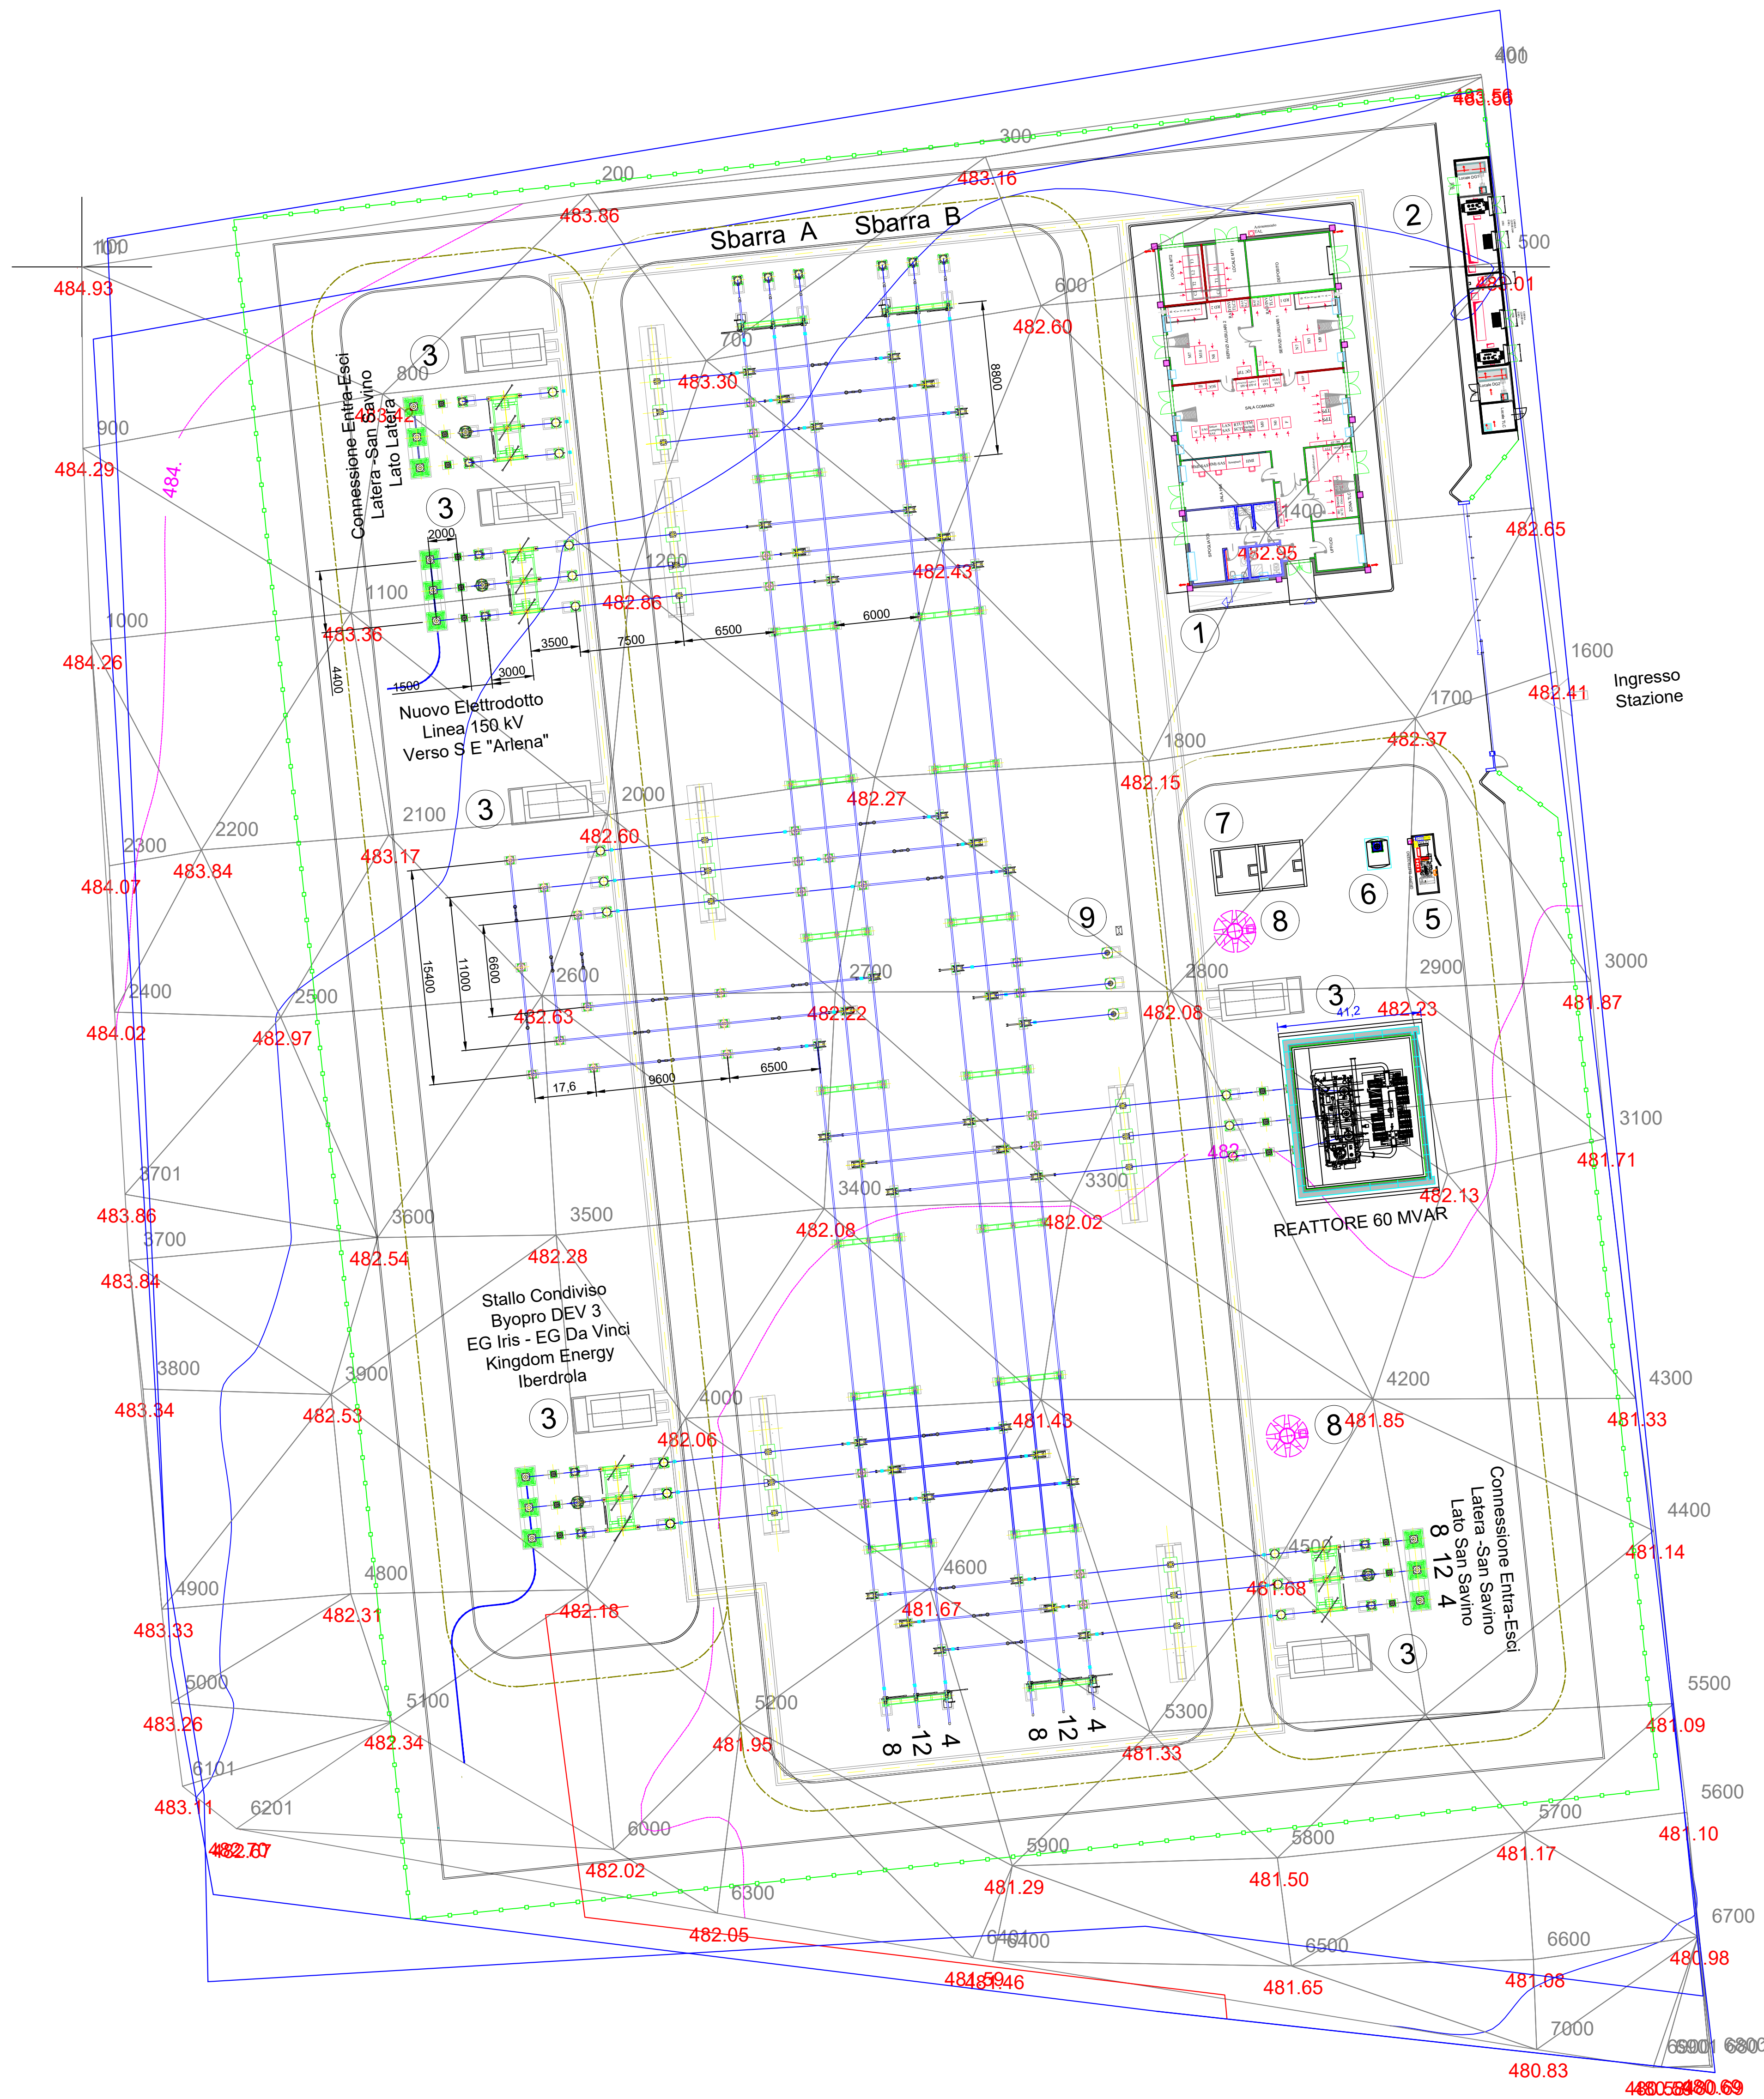


LEGENDA

- PERIMETRO DELLA NUOVA STAZIONE ELETTRICA
- CURVE DI LIVELLO
- PUNTI RILEVATI

COMUNE DI VALENTANO/CELLERE
Provincia di Viterbo


ISTANZA di Connessione alla Rete di Trasmissione Nazionale
Trasmissione del progetto degli impianti per la connessione ai fini del
rilascio, da parte di Terna, del parere di rispondenza ai requisiti tecnici
indicati nel Codice di Rete.


BYOPRO DEV3
Via Sardegna, 40
00187 Roma (RM)

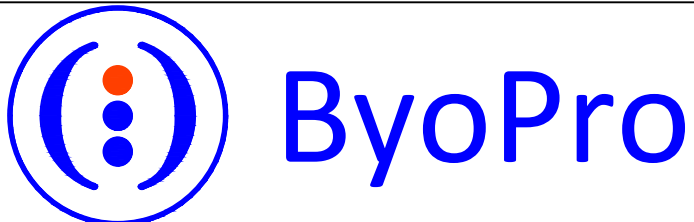

REALIZZAZIONE di Impianto Fotovoltaico a Terra, Connesso alla RTN
di Potenza pari a 23.831,04 kWp

Progettazione

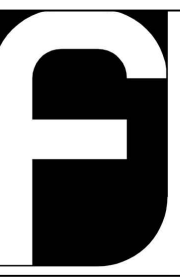**FARENTI S.r.l.**
Via Don Giuseppe Corda, 10
03030 Santopadre (FR)
Tel: 07761805460 Fax 07761800135
P.Iva 02404720600

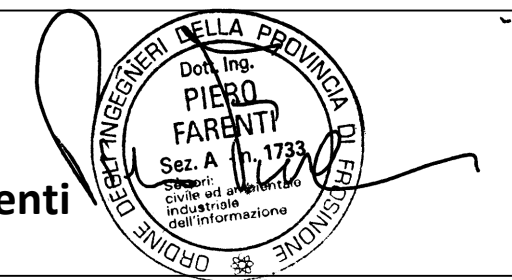**Ing. Piero Farenti**

Codice documento Titolo documento

TER.TAV10.2 INSERIMENTO OPERA NUOVA SE VALENTANO SU
RILIEVO PLANO-ALTIMETRICO SCALA 1:250

Revisione Elaborato

N. REV.	DATA REV.	DESCRIZIONE REVISIONE	REDAZIONE	APPROVAZIONE
4	Dicembre 2022	Prima Emissione	Ing. Andrea Farenti	Ing. Piero Farenti