
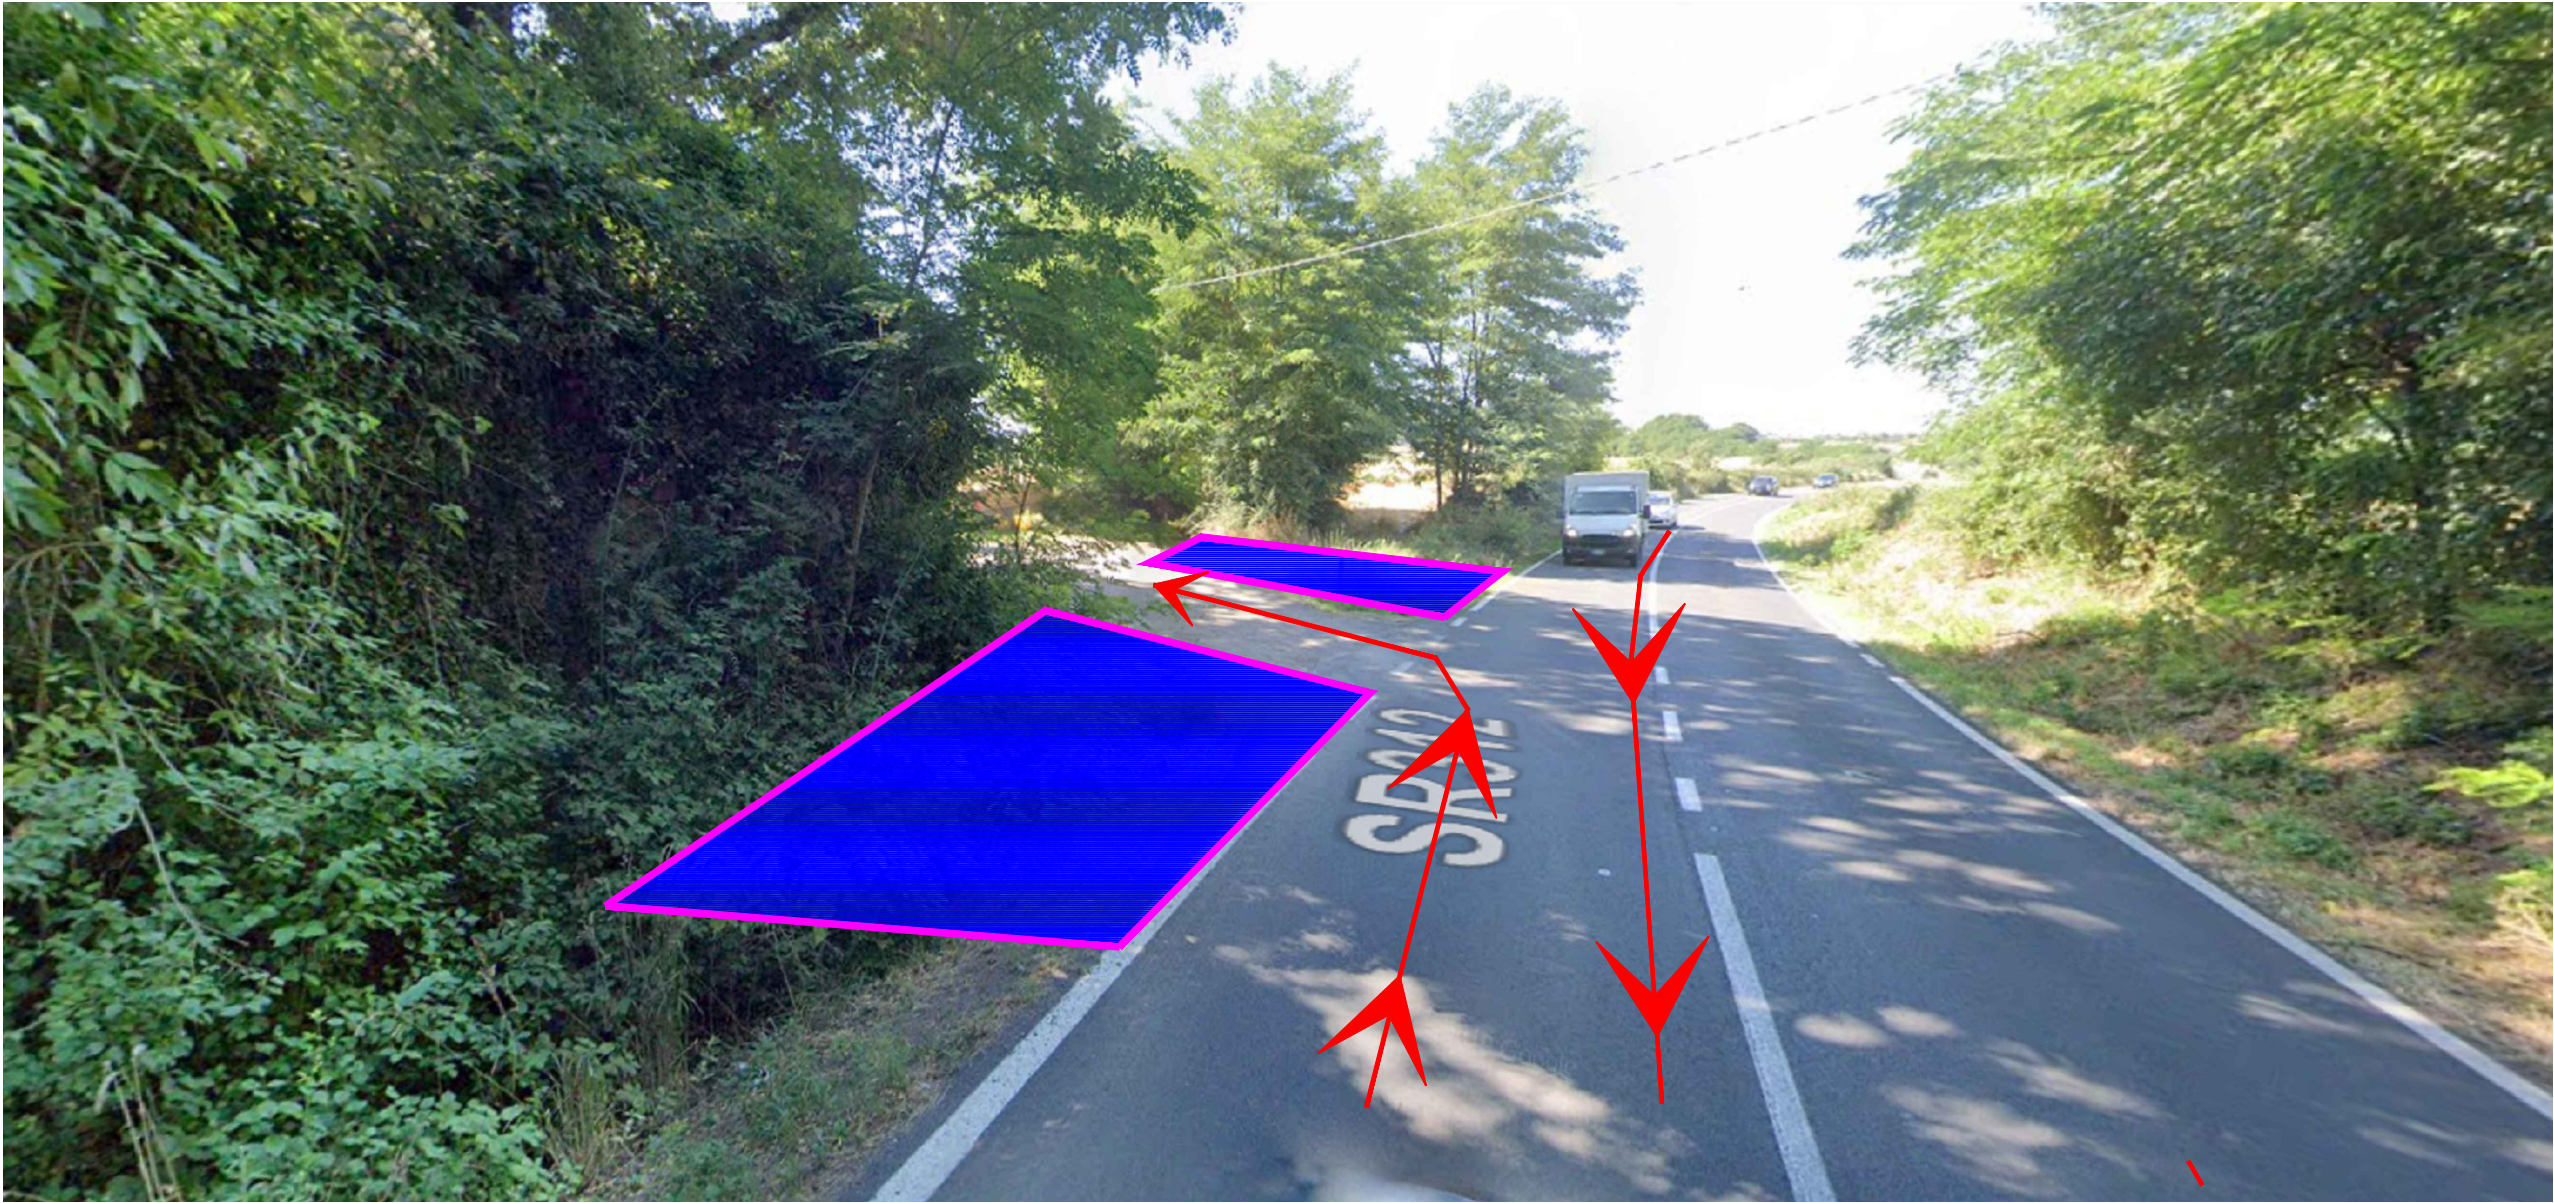
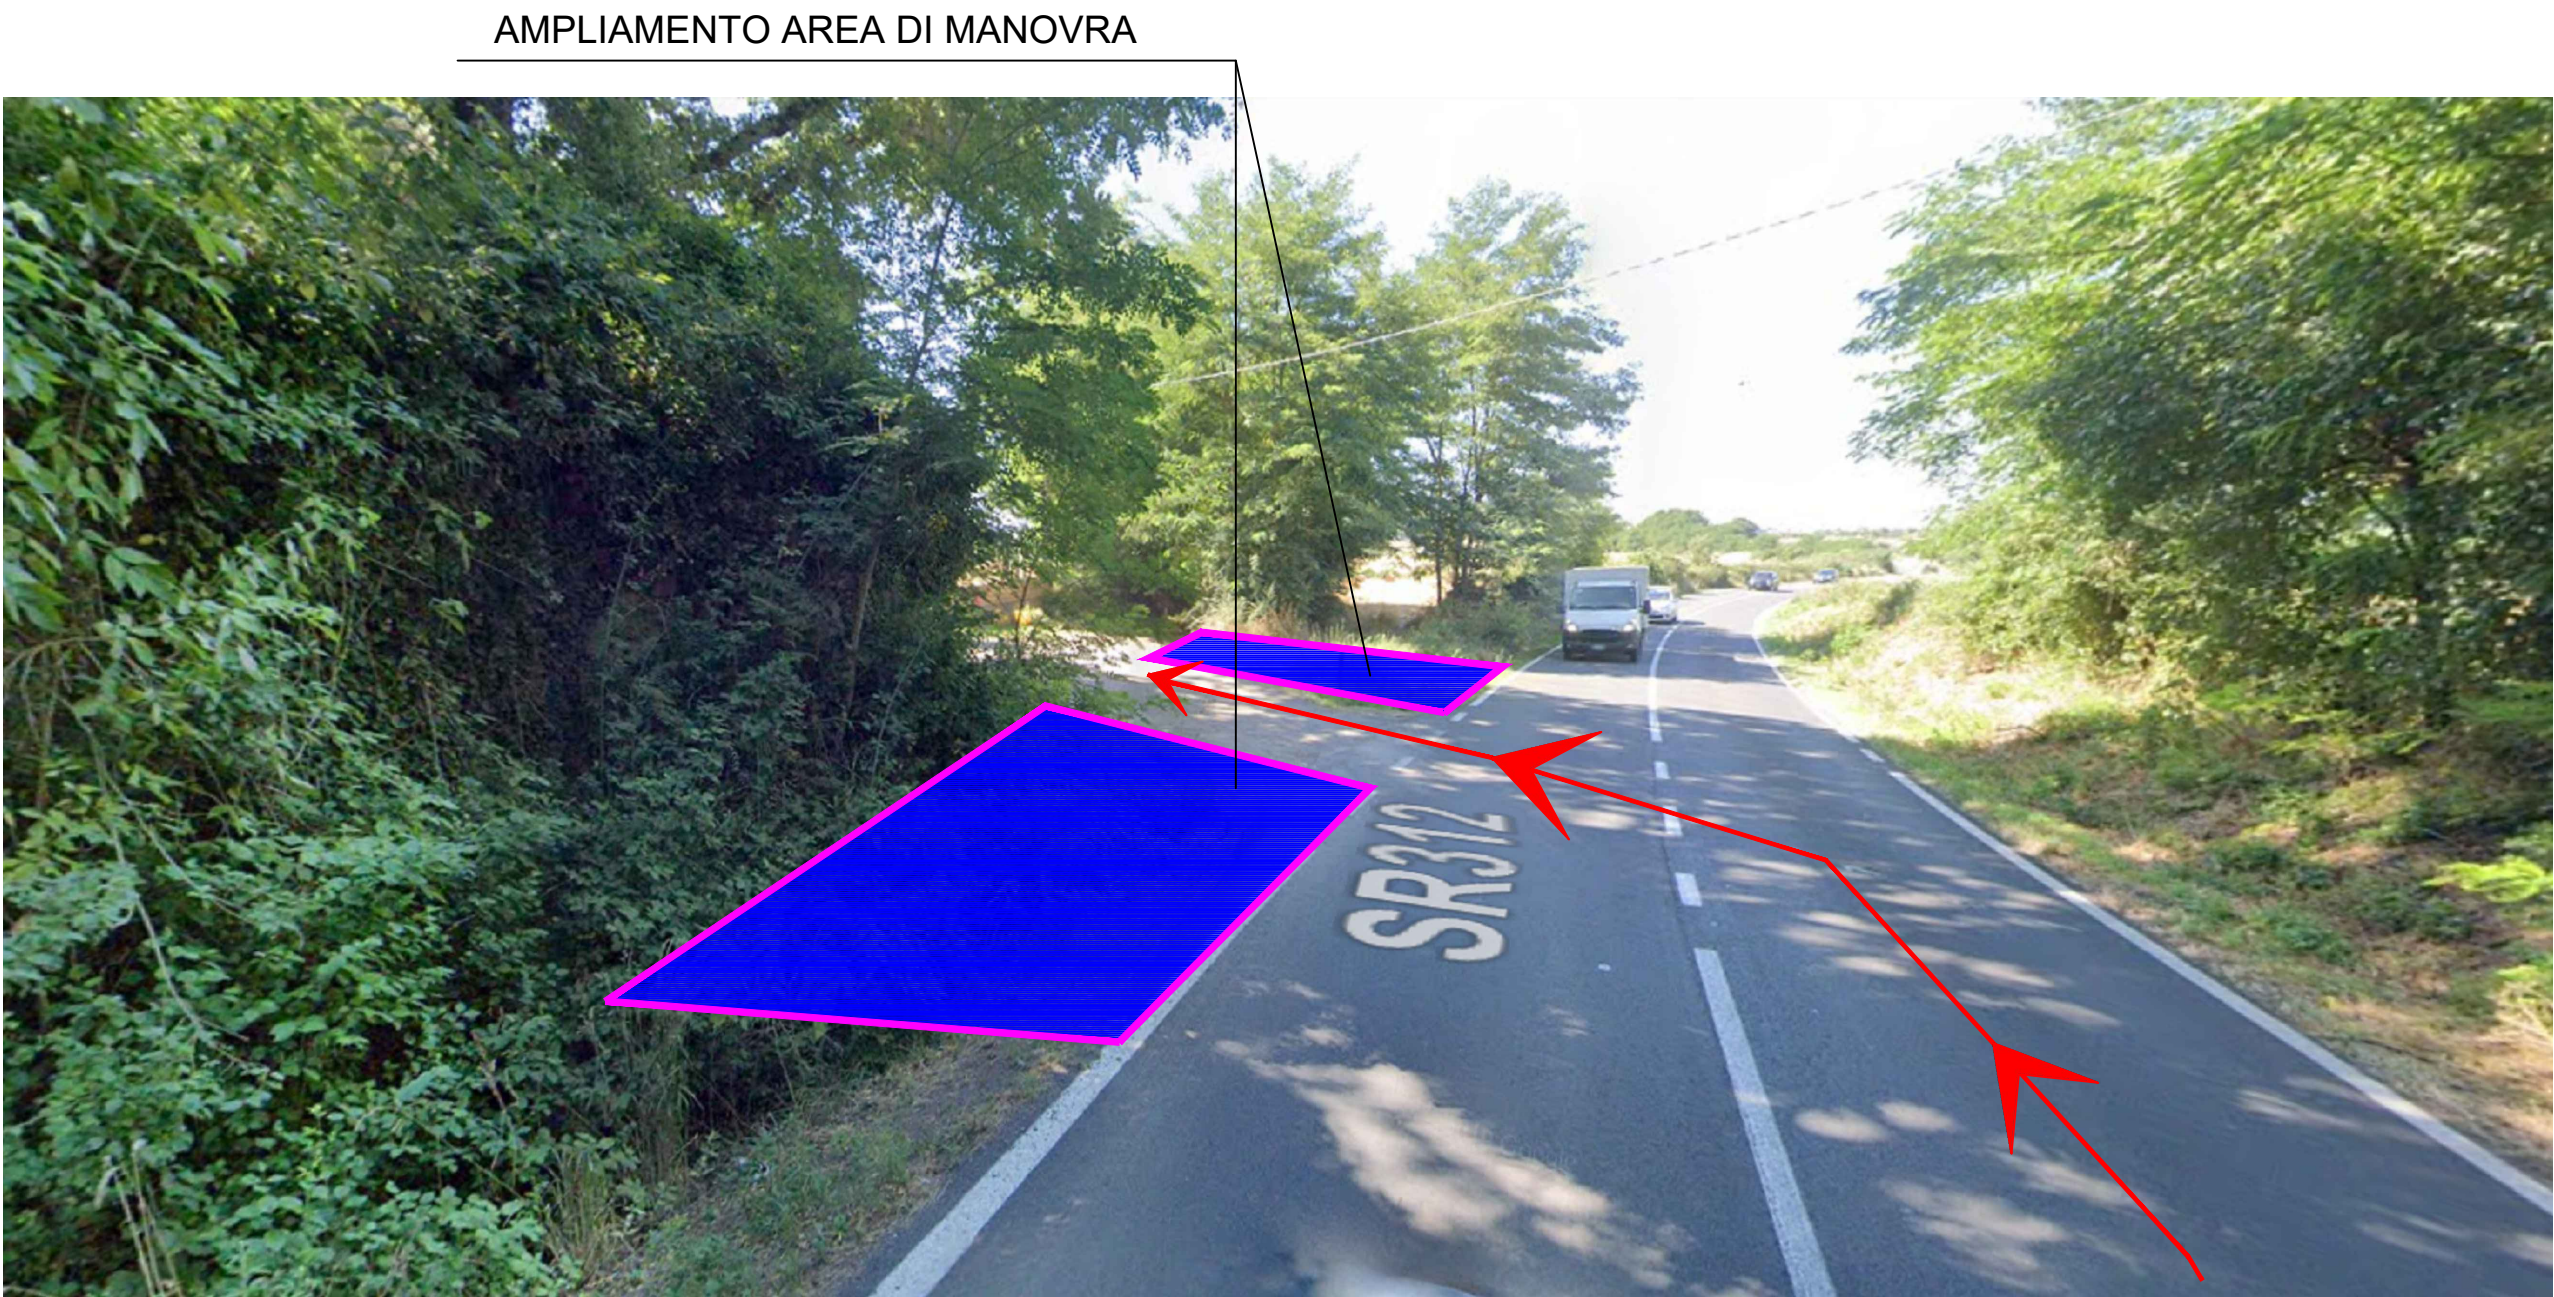


VIABILITA' INGRESSO SE SU CATASTALE - Scala 1:1000

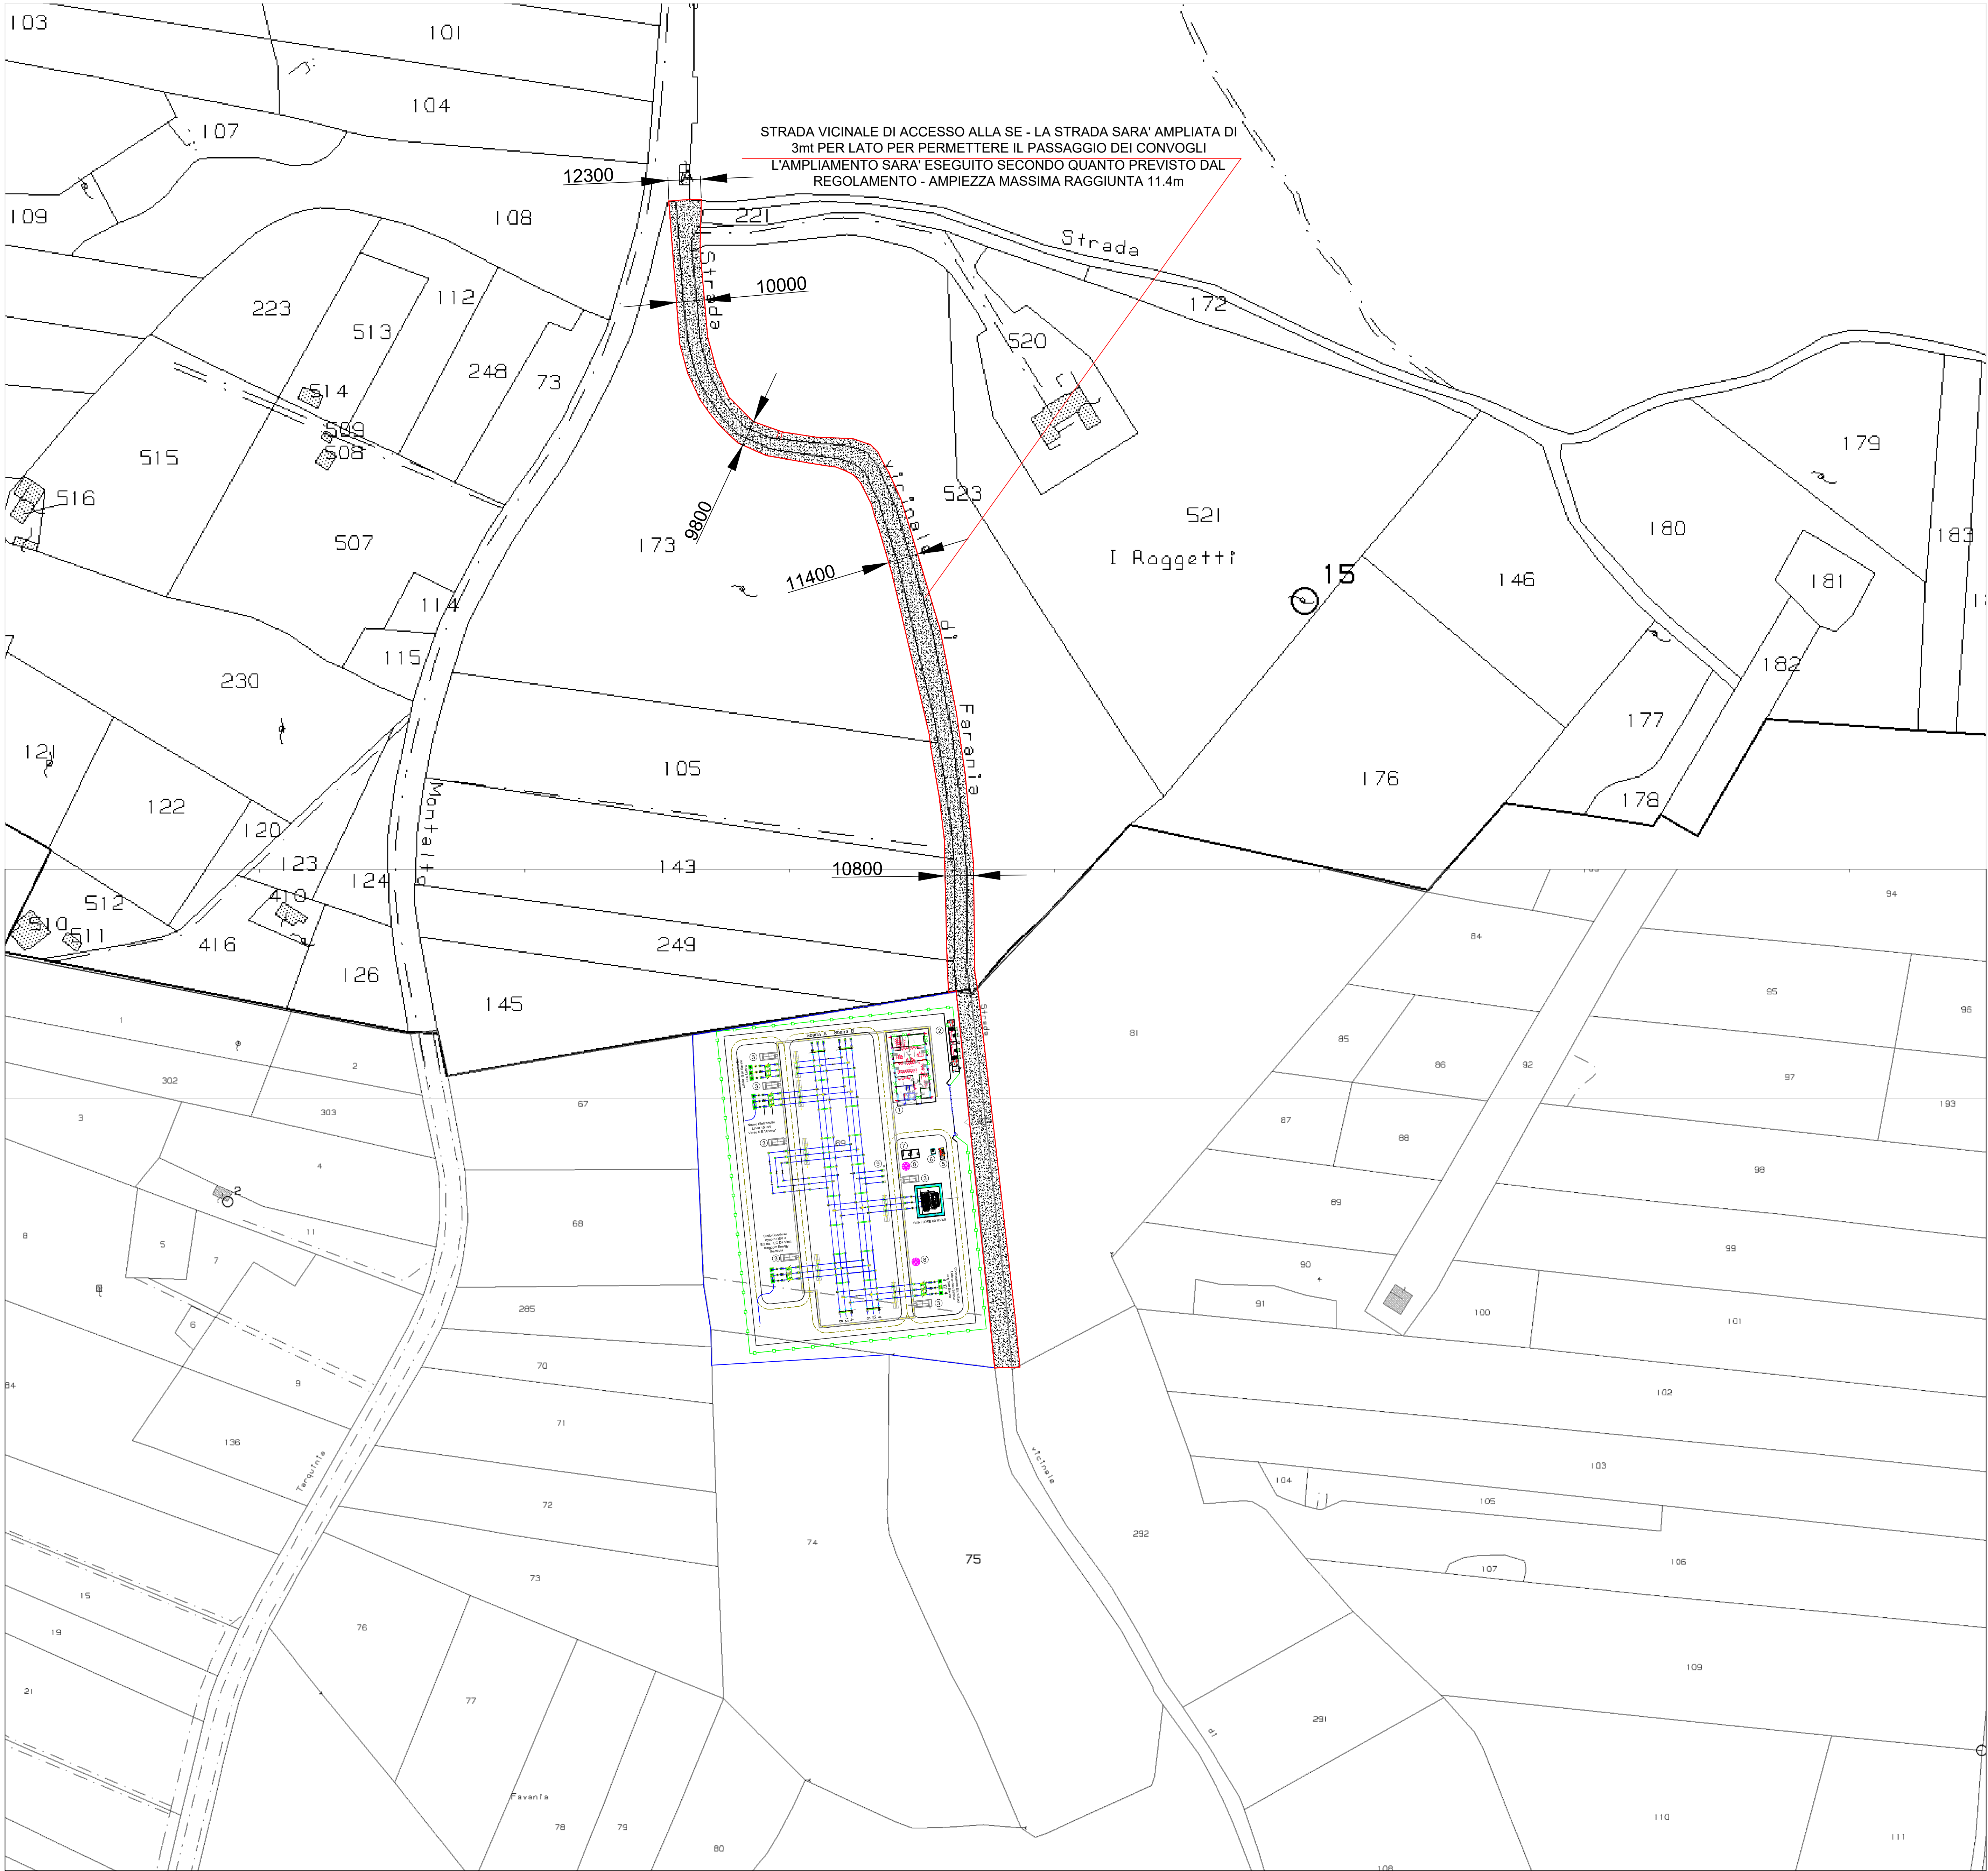

IN ARRIVO DA SUD - SCAMBIO MOTRICI PER INVERSIONE SENSO DI MARCIA E RIPARTENZA

COMUNE DI VALENTANO/CELLERE
Provincia di Viterbo

ISTANZA di Connessione alla Rete di Trasmissione Nazionale
Trasmissione del progetto degli impianti per la connessione ai fini del rilascio, da parte di Terna, del parere di rispondenza ai requisiti tecnici indicati nel Codice di Rete.

BYOPRO DEV3 S.r.l.
Via Sardegna, 40
00187 Roma (RM)

REALIZZAZIONE di Impianto Fotovoltaico a Terra, Connesso alla RTN
di Potenza pari a 23.831,04 kWp

Progettazione
FARENTI S.r.l.
Via Don Giuseppe Corda, 100
03030 Santopadre (FR)
Tel: 07761805460 Fax 07761800135
P.Iva 02404720600

Codice documento	Titolo documento
TER.TAV21	VIABILITA' INGRESSO SE VALENTANO SU CATASTALE

Revisione Elaborato		DESCRIZIONE REVISIONE	REDAZIONE	APPROVAZIONE
N. REV.	DATA REV.	Prima Emissione	Ing. Andrea Farenti	Ing. Piero Farenti
4	Dicembre 2022			