


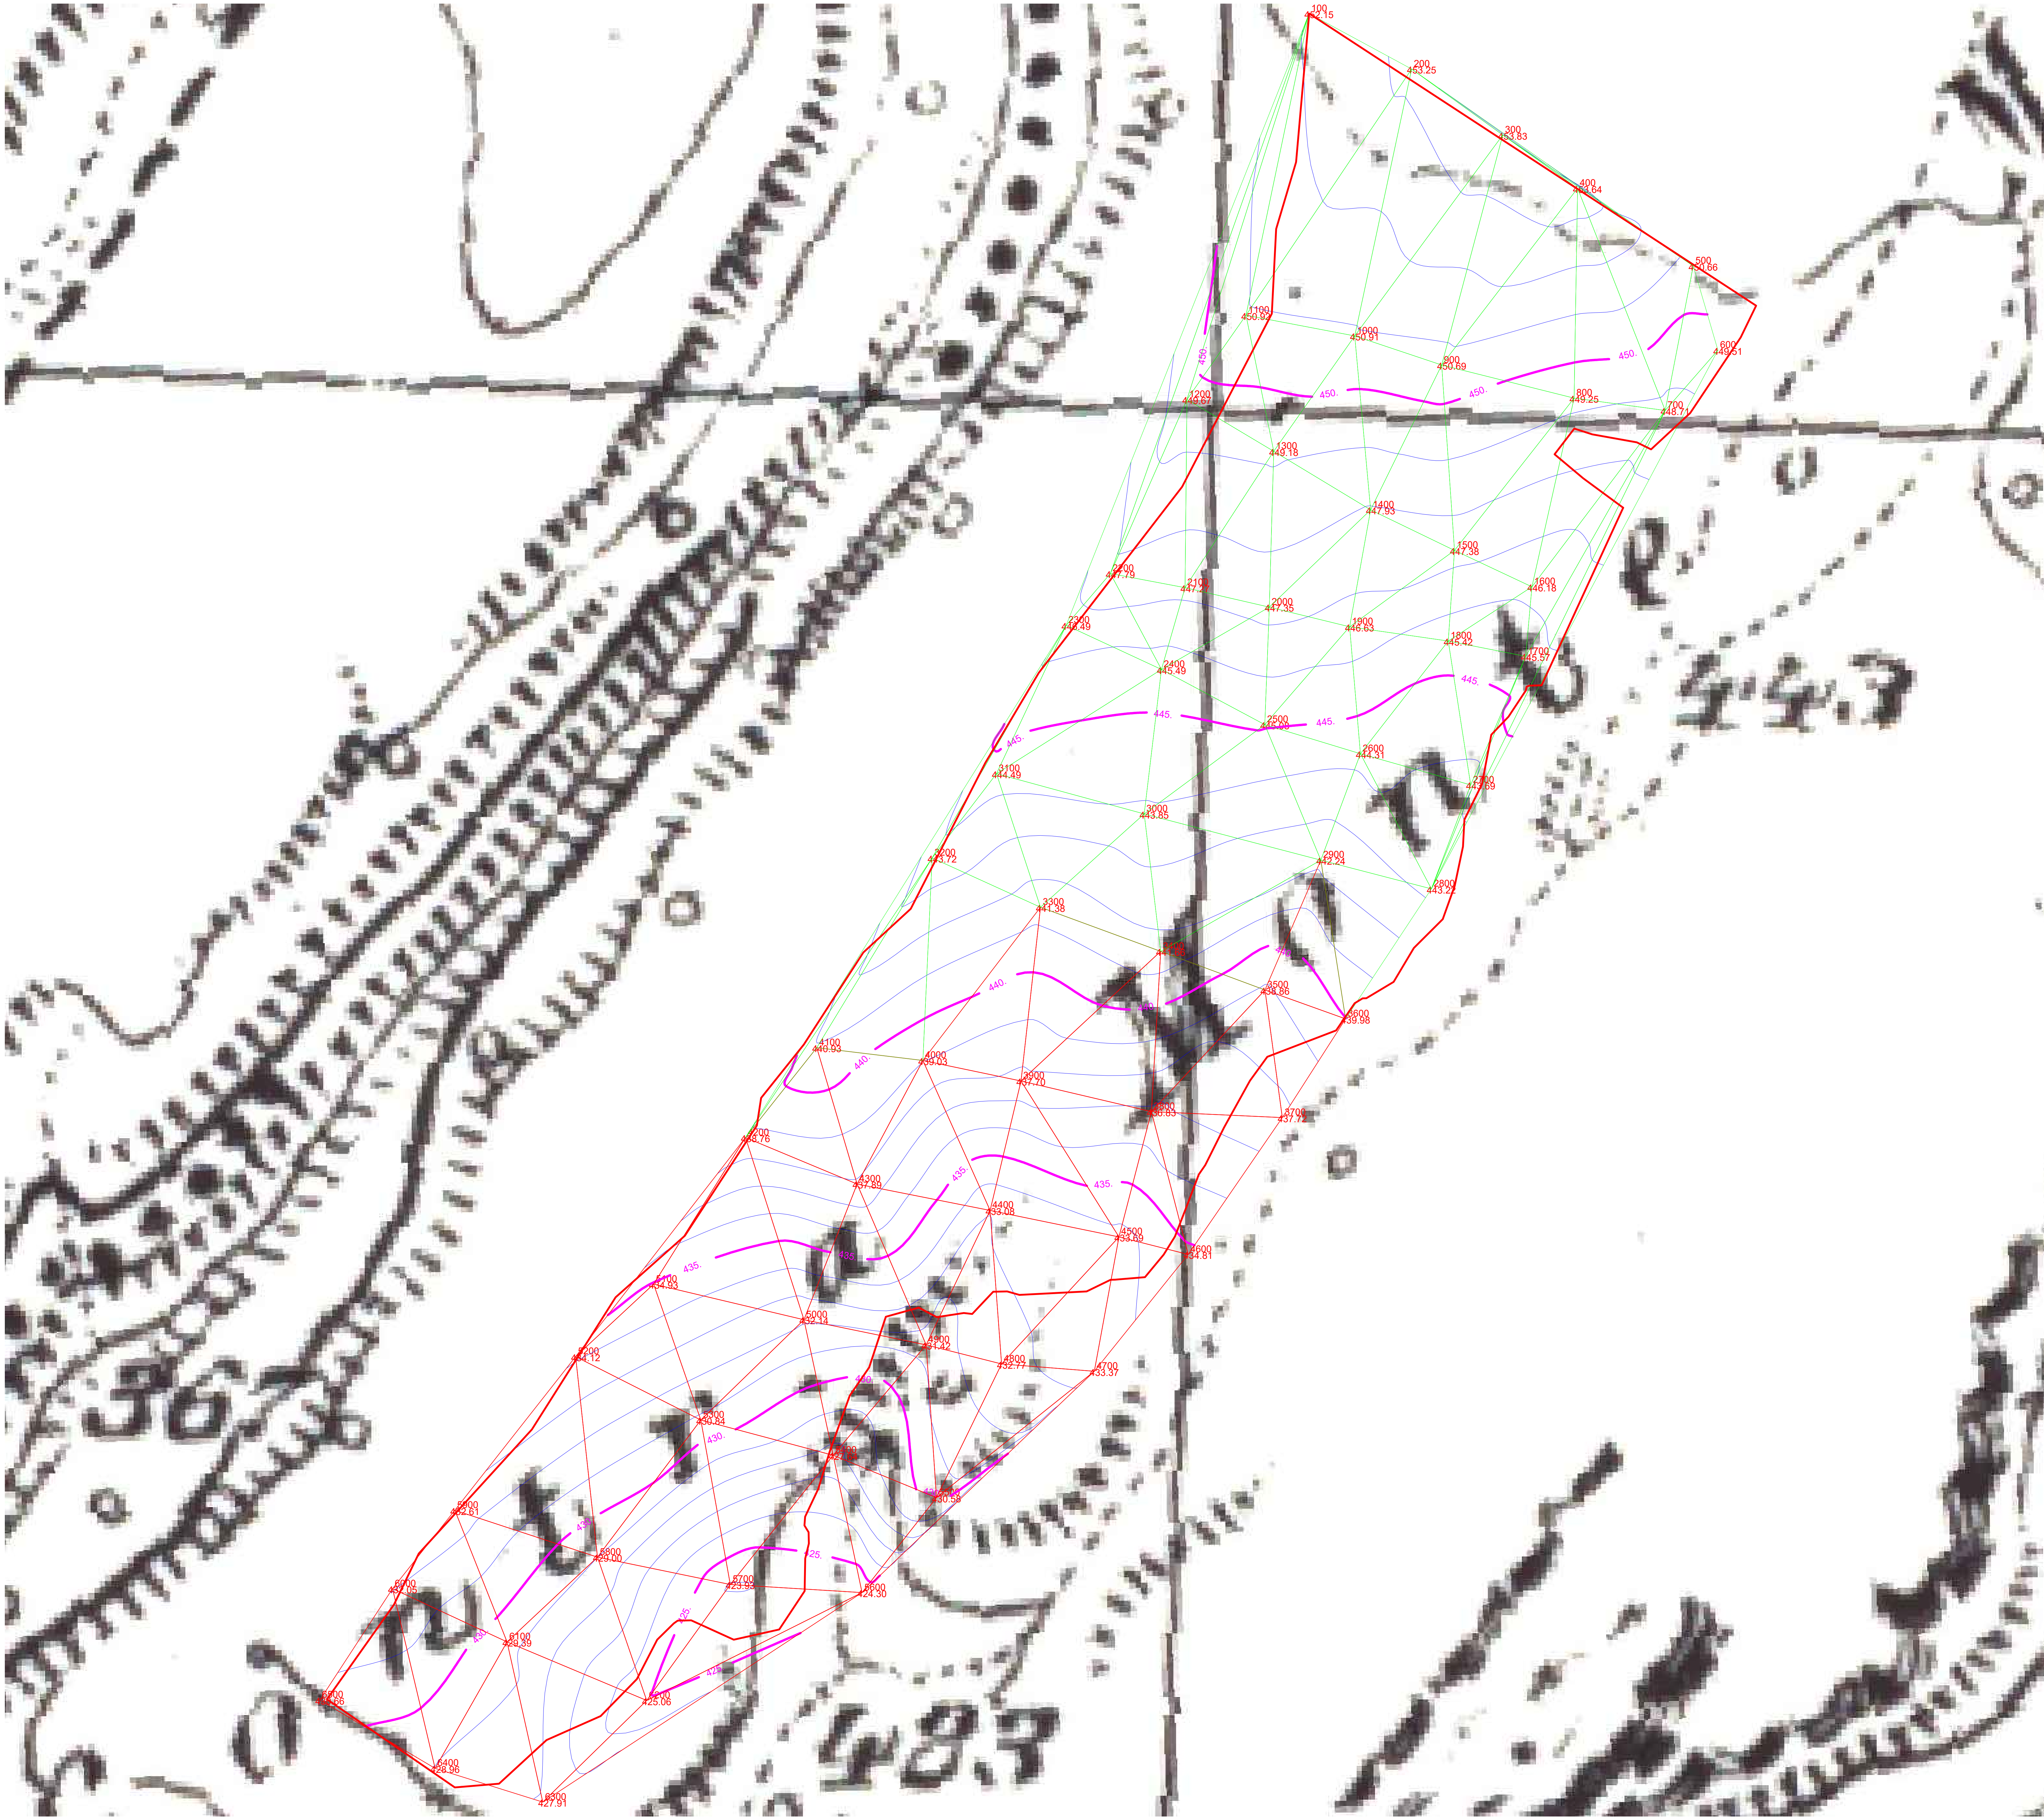

LEGENDA

CURVE DI LIVELLO A 2m

AREA DI PROGETTO

XXX.XX

QUOTA DEL PUNTO BATTUTO

COMUNE DI VALENTANO/CELLERE
Provincia di Viterbo

ISTANZA di Valutazione di Impatto Ambientale Nazionale,
ai sensi del D.L. 92/2021 e del D.lgs 152/2006 e s.m.i.

BYOPRO DEV3

Via Sardegna, 40
00187 Roma (RM)

ByoPro

REALIZZAZIONE di Impianto Fotovoltaico a Terra, Connesso alla RTN
di Potenza pari a 23.831,04 kWp

Progettazione

FARENTI s.r.l.

Via Don Giuseppe Corda, 110
03030 Santopadre (FR)
Tel. 07761805460 Fax 07761800135
P.Iva 02604750600

Ing. Piero Farenti

Codice documento	Titolo documento
VIA.TAV12.1 SCALA 1:1000	RILIEVO PLANOALTIMETRICO SU IGM- LOTTO A

Revisione Elaborato			
N. REV.	DATA REV.	DESCRIZIONE REVISIONE	APPROVAZIONE
0	Ottobre 2021	Prima Emissione	Ing. Andrea Farenti
1	Gennaio 2023	Seconda Emissione	P.I. Sandro Farenti