


LEGENDA	
SIMBOLO	DESCRIZIONE
	Confine area d'impianto - Recinzione
	Inseguitori solari monoassiali
	Cabine
	Distribuzione elettrica di impianto 36 kV
	Cavidotto 36 kV - Cabina di raccolta / futura SE RTN 150/36 kV
	Futura Stazione elettrica (SE) RTN 150/36 kV "Fiumesanto 2"
	Cabina elettrica utente
	Elementi idrici (DBGT 10k - Versione 0.1)
	Elementi idrici (IGM 1960)

NOTA:
 Il reticolo idrografico, ai sensi dell'art.1 della Deliberazione del Comitato Istituzionale n. 3 del 30.07.2015, è stato estrapolato dallo strato informativo 04_ELEMENTO_IDRICO.shp del DBG_T10k_Versione 0.1 (Data Base Geo Topografico 1:10.000) accompagnato dalla cartografia dell'Istituto Geografico Militare (IGM), Carta topografica d'Italia - serie 25V edita per la Sardegna dal 1958 al 1965.

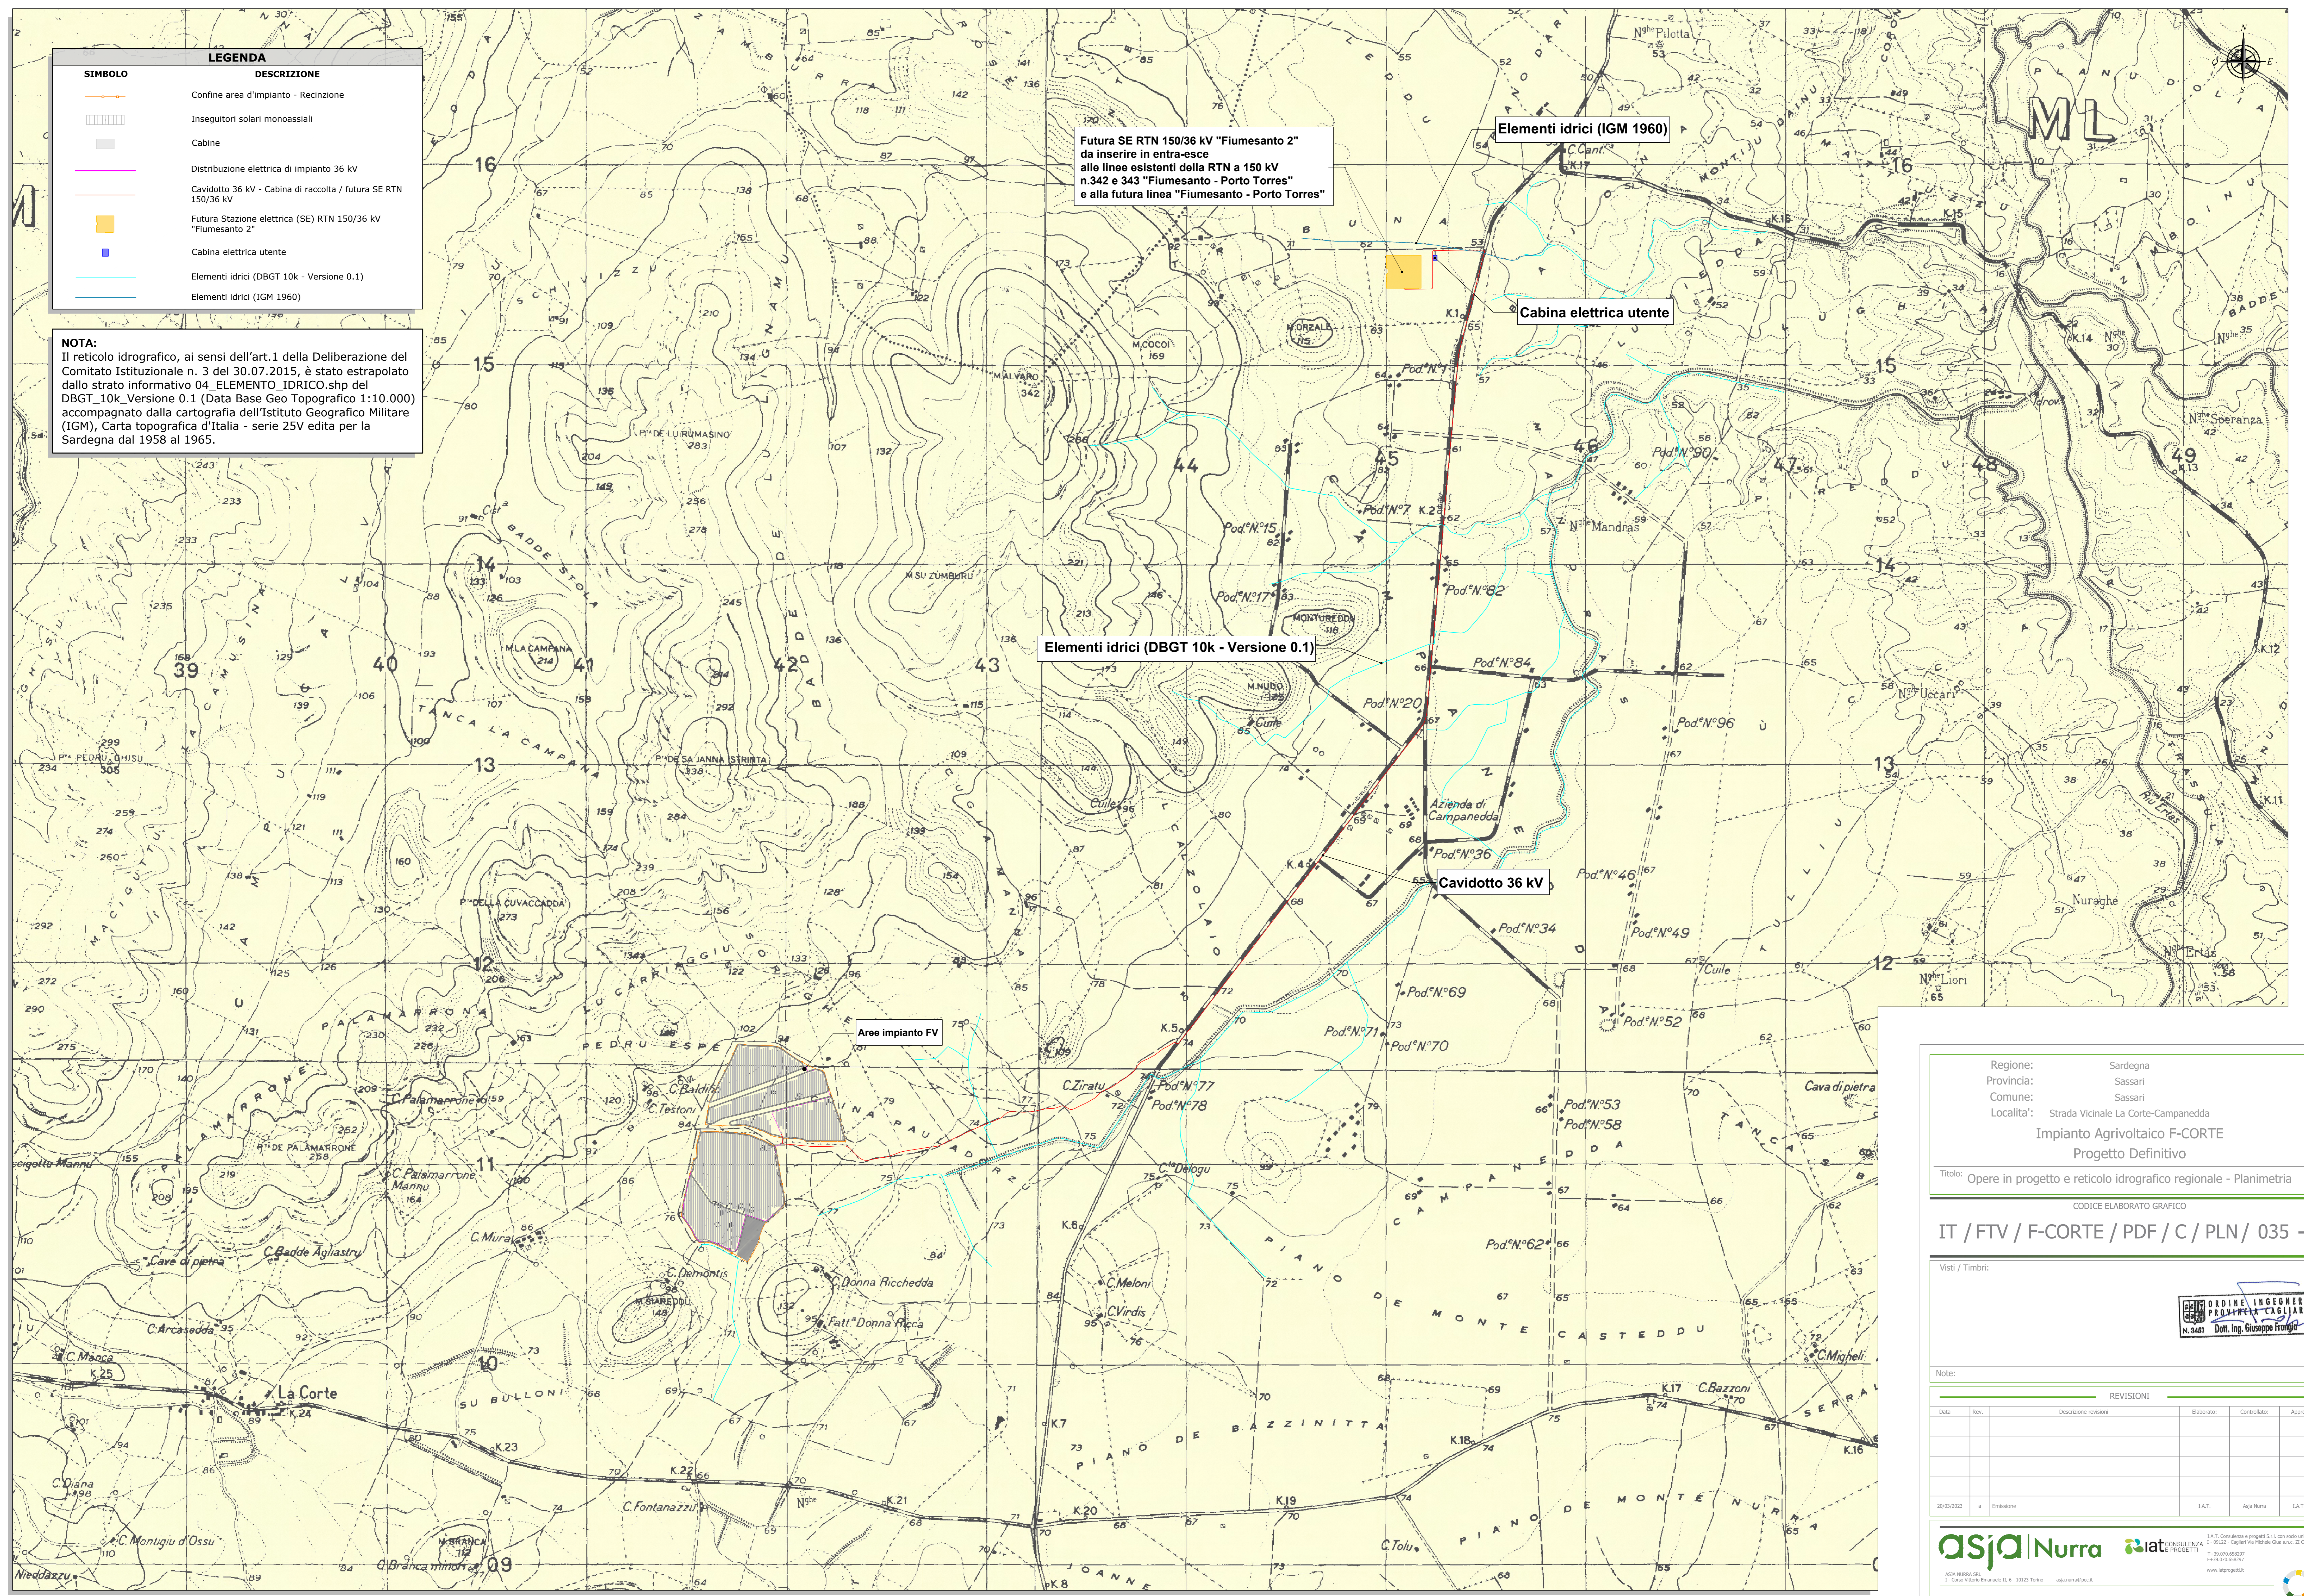

Regione: Sardegna
 Provincia: Sassari
 Comune: Sassari
 Località: Strada Vicinale La Corte-Campanedda

Impianto Agrivoltaico F-CORTE
 Progetto Definitivo

Titolo: Opere in progetto e reticolo idrografico regionale - Planimetria

CODICE ELABORATO GRAFICO
IT / FTV / F-CORTE / PDF / C / PLN / 035 - a

Visti / Timbri:

NOTE:

REVISIONI				
Data	Rev.	Descrizione revisioni	Elaborato	Approvato
20/03/2023	1	Emissione	I.A.T.	Agia Nurra I.A.T. (GF)