




DETTAGLIO 1 - AREA DI CANTIERE - SCALA 1:500

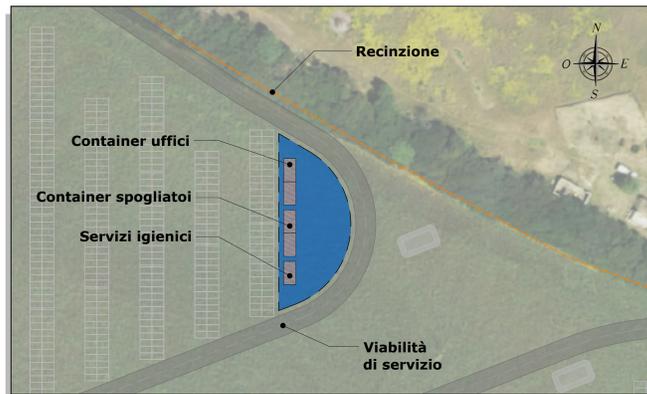


DETTAGLIO 2 - AREA DI CANTIERE - SCALA 1:500

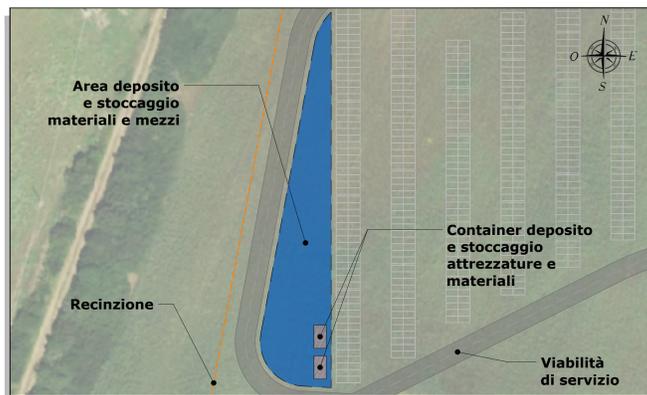


DETTAGLIO 3 - AREA DI CANTIERE - SCALA 1:500

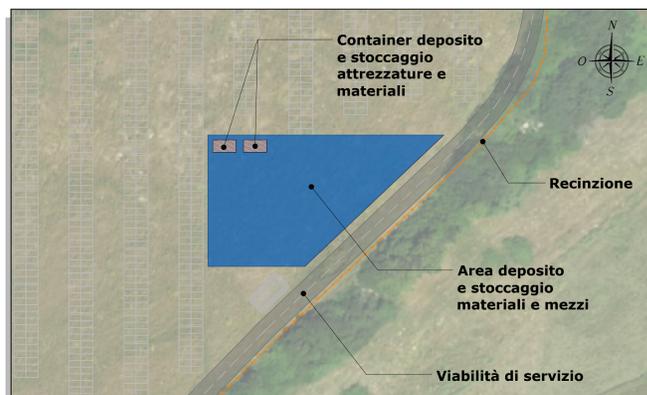

DETTAGLIO 4 - AREA DI CANTIERE - SCALA 1:500

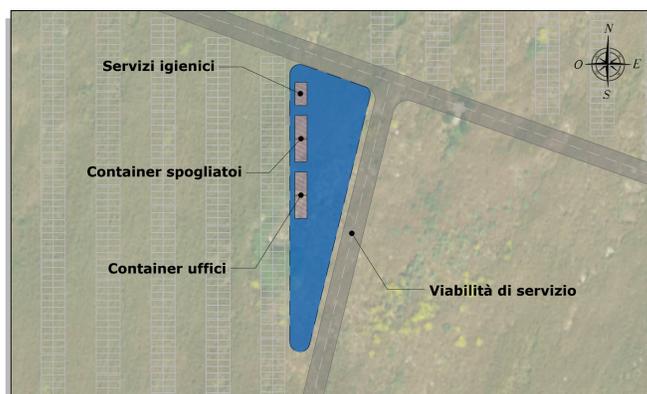

PLANIMETRIA AREE LOGISTICHE DI CANTIERE - SCALA 1:2.000

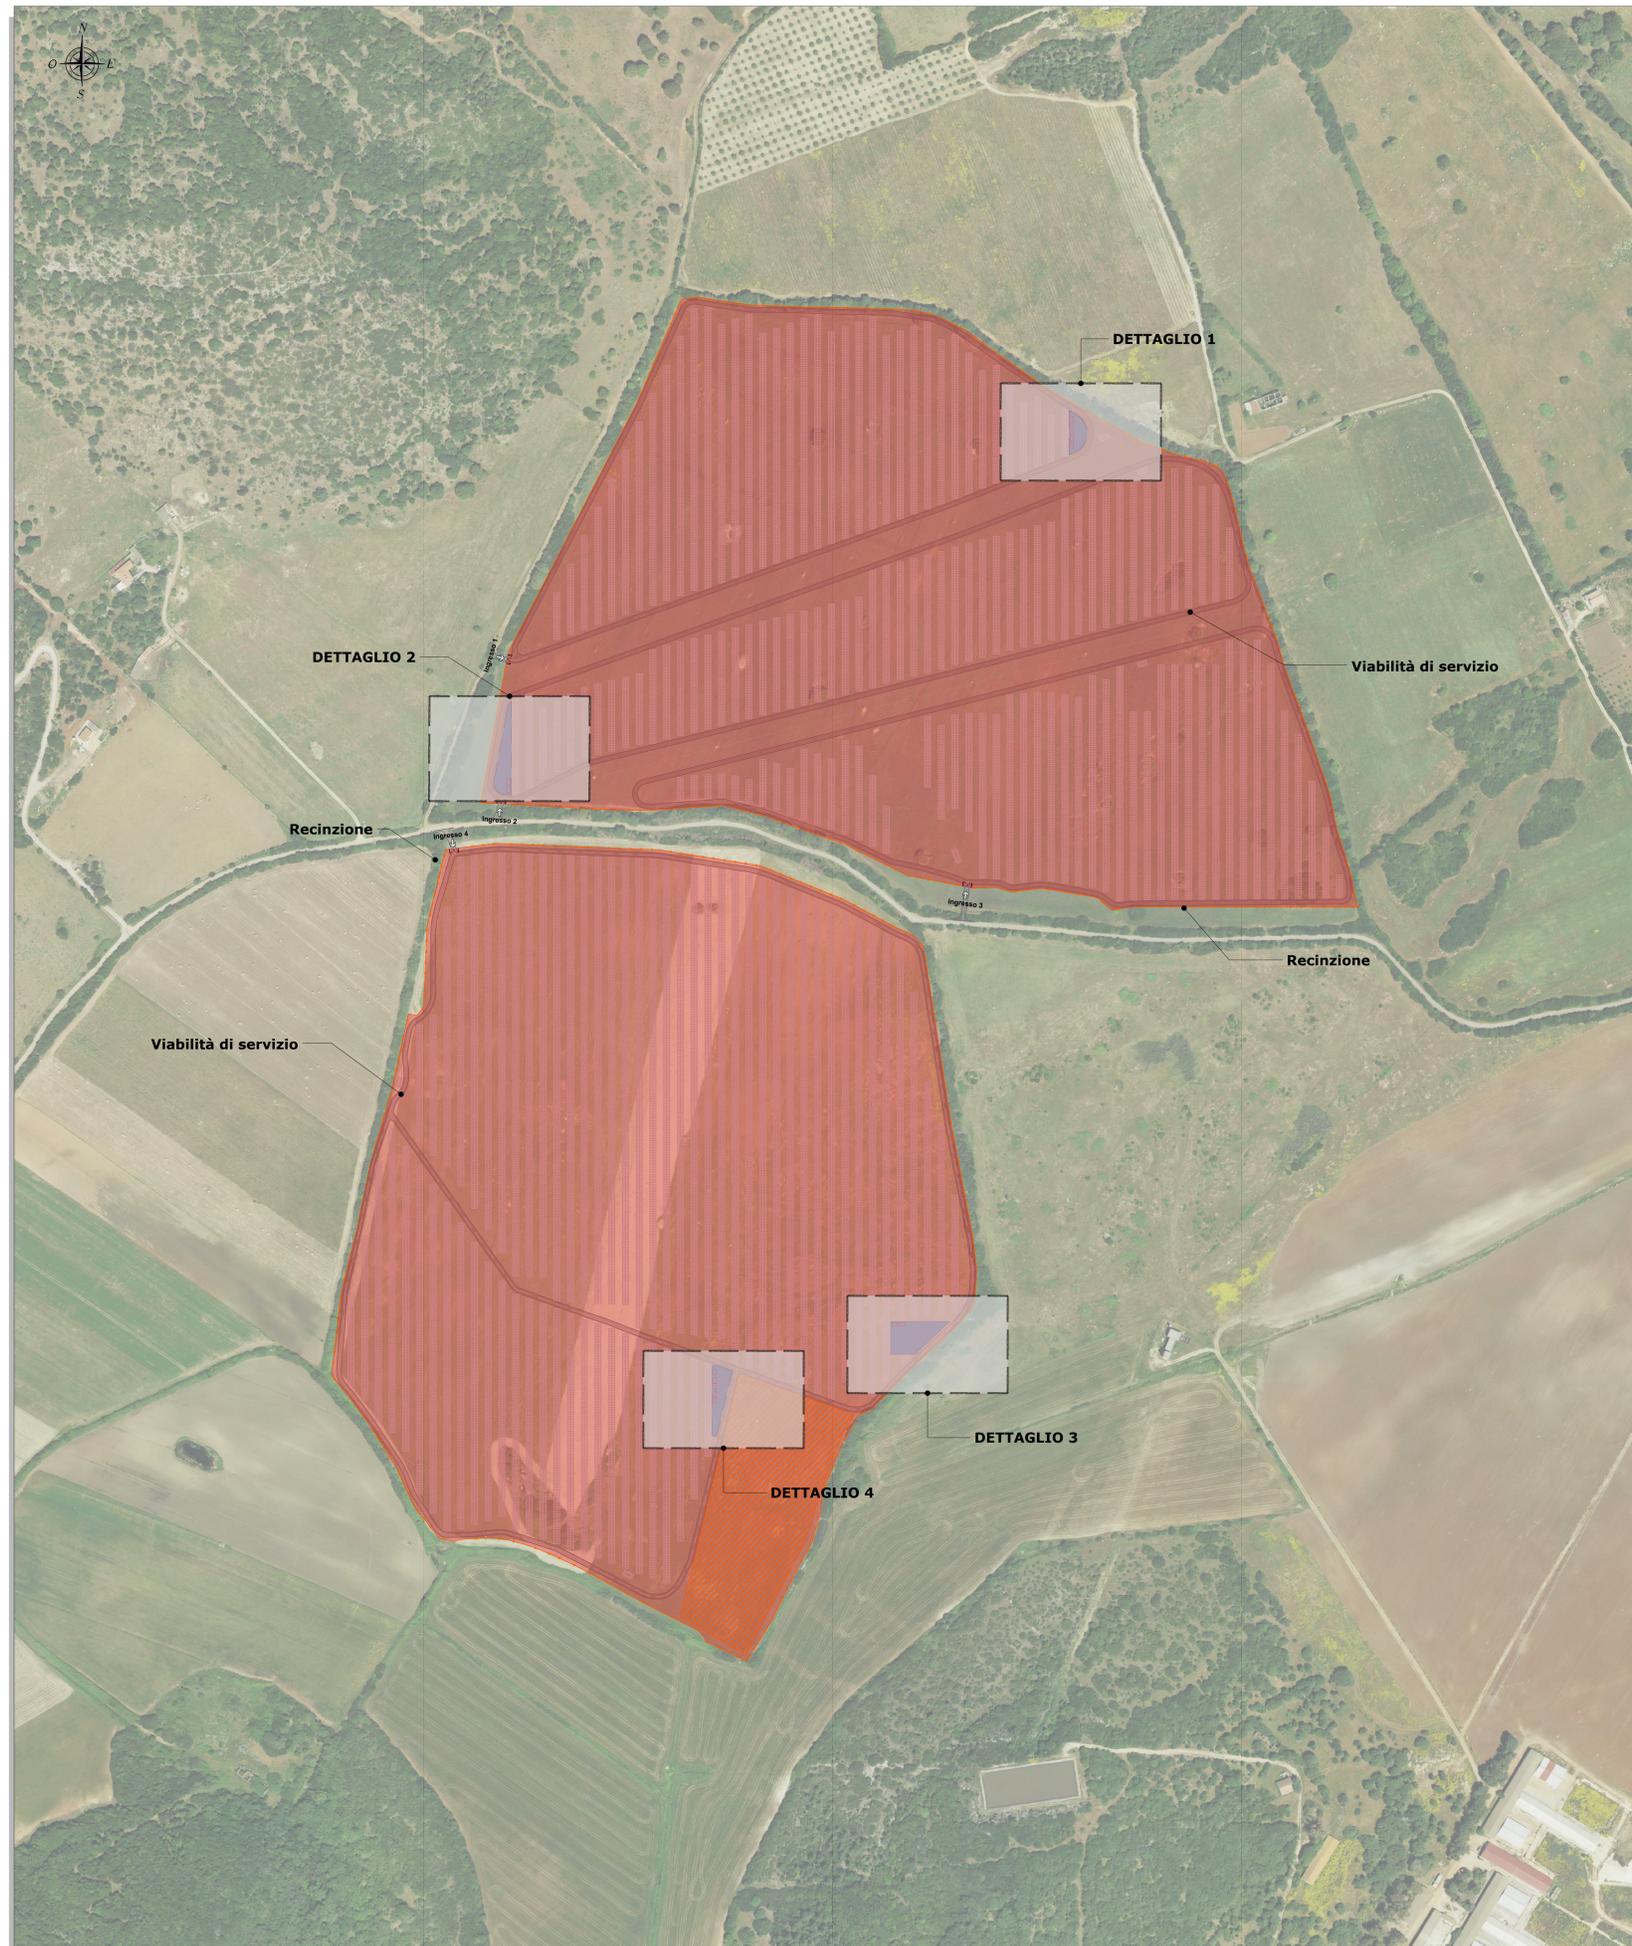

LEGENDA	
SIMBOLO	DESCRIZIONE
	Recinzione
	Aree di cantiere
	Moduli bifacciali
	Area di sedime cantiere = 477.500 m ²
	Cabine
	Viabilità di servizio

ELABORATI DI RIFERIMENTO	
TAVOLA	TITOLO
IT-FTV-F-CORTE-PDF-E-SCH-037-a	Risoluzione interferenze cavidotti 36 kV - Particolari costruttivi

NOTA:
L'ubicazione dell'area di cantiere individuata in planimetria potrebbe essere suscettibile di variazioni in funzione delle esigenze logistiche e operative delle ditte appaltatrici dei lavori.

Regione: Sardegna
 Provincia: Sassari
 Comune: Sassari
 Località: Strada Vicinale La Corte-Campanedda
Impianto Agrivoltaico F-CORTE
 Progetto Definitivo
 Titolo: Aree logistiche di cantiere - Planimetria

CODICE ELABORATO GRAFICO
IT / FTV / F-CORTE / PDF / C / PLN / 043 - a

Visti / Timbri:

Note:

REVISIONI				
Data	Rev.	Descrizione revisione	Elaborato	Approvato:
20/03/2023	a	Emissione	S.A.T.	Alga Nurra I.A.T. (GF)