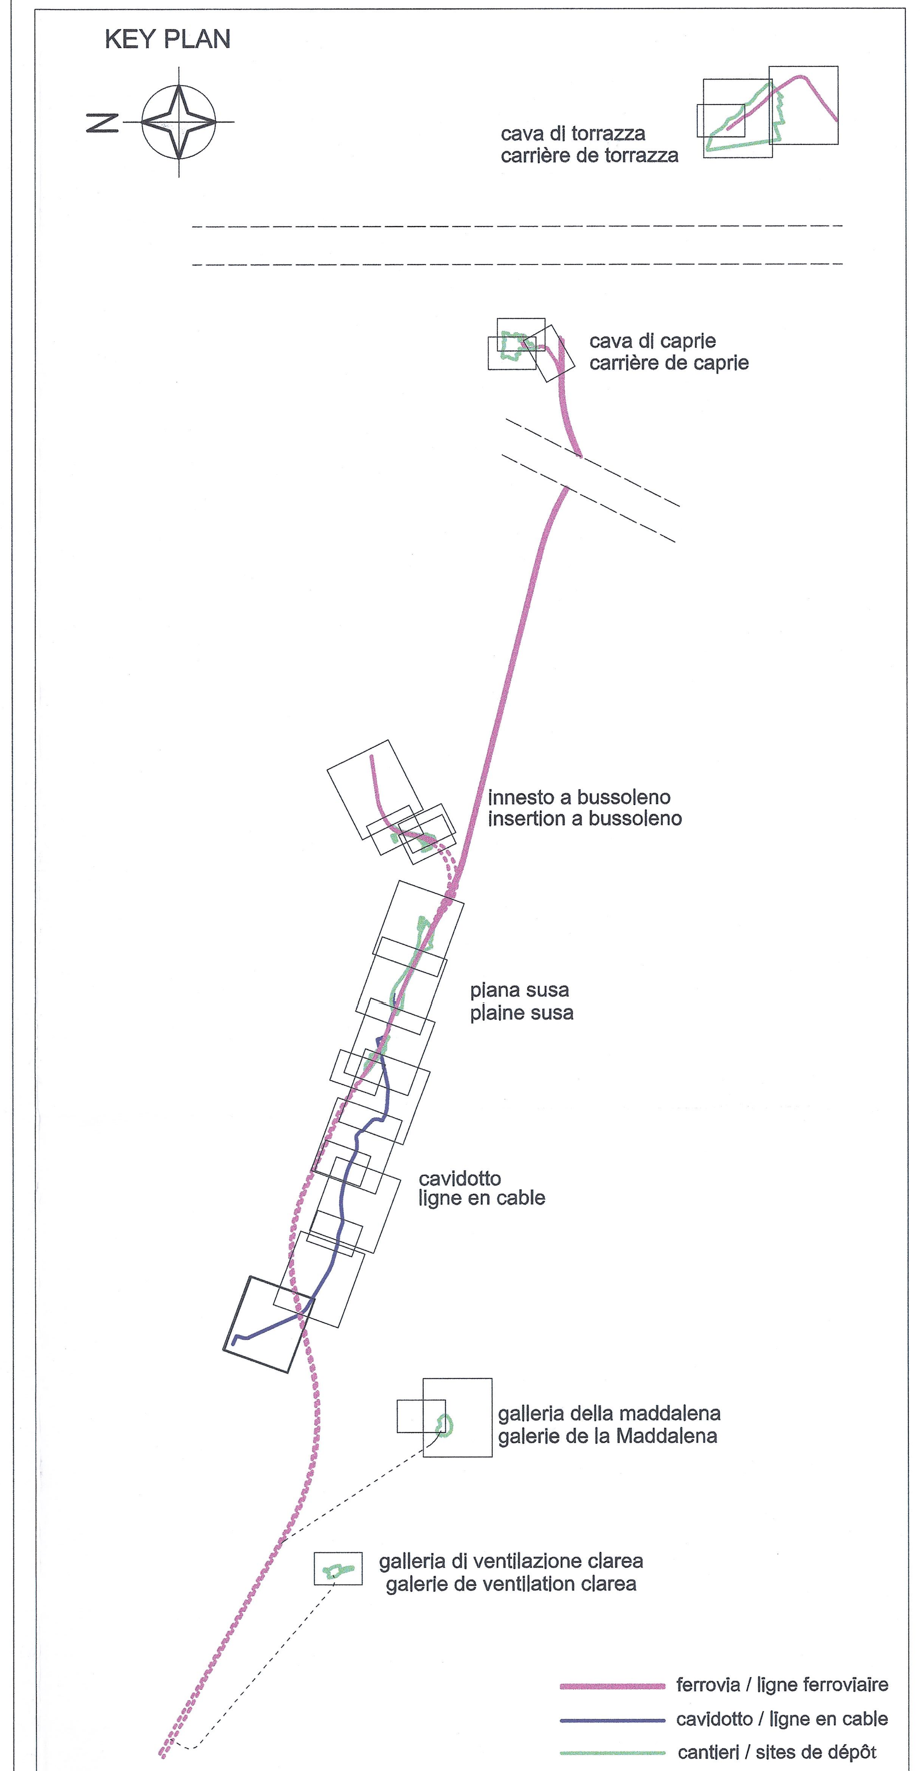

SIMBOLOGIA DI PIANO PARTICELLARE

ESISTENTE	Aree private	Aree pubbliche	TITOLI DI OCCUPAZIONE
ACQUE ESENTI DA ESTIMO			SEDE FERROVIA E SUE PERTINENZE
			STAZIONE FERROVIARIA
			VIABILITA' STAZIONE FERROVIARIA
			VIABILITA' AUTOSTRADALE
			ALTRE VIABILITA'
			DEVIAZIONI CANALI
FASCE DI RISPETTO			SISTEMAZIONE IDRAULICA
ferrovia			SISTEMAZIONE AMBIENTALE stazione ferroviaria
viabilità			SISTEMAZIONE AMBIENTALE
cavo 132 Kv			SERVITU' PER CAVIDOTTO 132 KV VENAUS–SUSA
			SERVITU' IMPIANTISTICHE
			SERVITU' DI PASSAGGIO
			OCCUPAZIONI TEMPORANEE

DOCUMENTI DI RIFERIMENTO / DOCUMENTS DE REFERENCE
PD2_C3A_1320_37-10-00_10-01_relazione generale espropri ed urbanistica_0
PD2_C3A_1321_37-10-00_10-02_relazione criteri indennità di esproprio_0

LIAISON LYON - TURIN / COLLEGAMENTO TORINO - LIONE

Partie commune franco-italienne
Section transfrontalière

Parte comune italo-francese
Sezione transfrontaliera

NOUVELLE LIGNE LYON TURIN - NUOVA LINEA TORINO LIONE
PARTIE COMMUNE FRANCO-ITALIENNE - PARTE COMUNE ITALO-FRANCESE

REVISION DE L'AVANT-PROJET DE REFERENCE - REVISIONE DEL PROGETTO DEFINITIVO
CUP C11J05000030001

GENIE CIVIL - OPERE CIVILI

EXPROPRIATIONS / ASSERVISSEMENTS / URBANISME
ESPROPRI / ASSERVIMENTI / URBANISTICA

LIGNE EN CABLE 132 kV Venaus - Susa - CAVIDOTTO 132 Kv Venaus - Susa
Plan parcellaire d'asservissement - Piano particellare di asservimento
Comune di Venaus

Tav 1 di 2

Indice	Date / Date	Modifications / Modifiche	Etabli par / Concepito da	Vérifié par / Controllato da	Autorisé par / Autorizzato da
0	09/11/2012	Première diffusion / Prima emissione	GHEA	M. RUSSO C. OGNIBENE	L. CHANTRON M. PANTALEO
A	08/02/2013	Révision suite aux commentaires LTF/ Revisione a seguito commenti LTF	GHEA	M. RUSSO C. OGNIBENE	L. CHANTRON M. PANTALEO
B	08/02/2013	Passage au statut AP / Passaggio allo stato AP	GHEA	M. RUSSO C. OGNIBENE	L. CHANTRON M. PANTALEO

Tecnimont Civil Construction
Dott. Ing. Aldo Mancarella
Ordine Ingegneri Prov. TO n. 6271 R

DOTT. ING. RUSSO MARCO ISCRITTO ALL'ALBO PROFESSIONALE COL.N. 12592

Code Doc	P	D	2	C	3	A	T	S	3	1	4	1	2	B	A	P	P	L	A
	Phase / Fase			Sigle étude / Sigla			Émetteur / Emittente			Numero				Indice	Statut / Stato		Type / Tipo		

INDIRIZZO GED / ADRESSE GED	C3A	//	//	37	49	08	30	01

ÉCHELLE / SCALA
1:1500

LTF sas - 1091 Avenue de la Boisse BP 80631 - F-73006 CHAMBERY CEDEX (France)
Tél.: +33 (0) 4.79.68.56.50 - Fax: +33 (0) 4.79.68.56.75
RCS Chambéry 439 556 952 - TVA FR 03439556952
Propriété LTF Tous droits réservés - Proprietà LTF Tutti i diritti riservati

LTF LYON TURIN FERROVIAIRE

SCALA DI PLOTTAGGIO 1: 1.5