


DEFINIZIONE CAVIDOTTI 36KV - SU CATASTALE (SCALA 1:3000)

QUADRO D'INSIEME

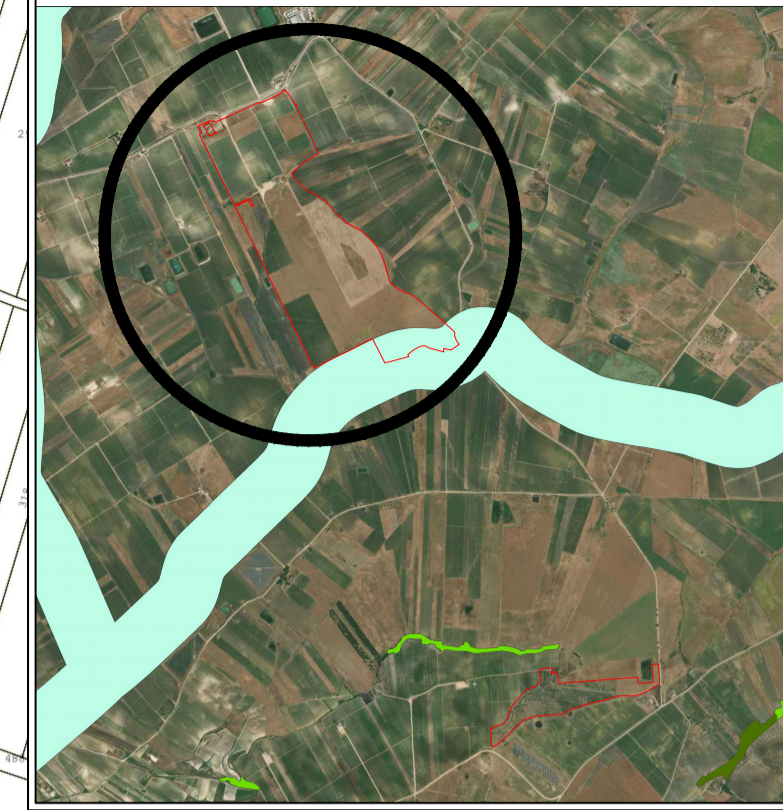

LEGENDA

- Confini catastali —
- Viabilità di campo ▨
- CAVIDOTTO SOTTOCAMPO 1 —
- CAVIDOTTO SOTTOCAMPO 2 —
- CAVIDOTTO SOTTOCAMPO 3 —
- CAVIDOTTO SOTTOCAMPO 4 —
- CAVIDOTTO SOTTOCAMPO 5 —
- CAVIDOTTO SOTTOCAMPO 6 —
- CAVIDOTTO SOTTOCAMPO 7 —
- CAVIDOTTO SOTTOCAMPO 8 —
- CAVIDOTTO SOTTOCAMPO 9 —

DATI IMPIANTO

**Tipologia modulo fotovoltaico:** Goldsolar da 710 W  
**Numero totale di moduli:** 59640  
**Potenza di generazione:** 42,3444 MWp



PROGETTO PER LA REALIZZAZIONE  
 DI UN IMPIANTO AGROVOLTAICO DENOMINATO  
 "ARYA MAZARA"  
 DI POTENZA DI PICCO PARI A 42,3444 MW  
 NEL COMUNE DI MAZARA DEL VALLO (TP)

OGGETTO **PROGETTO DEFINITIVO**  
 ELABORATO **PLANIMETRIA CAVIDOTTI 36 KV SU CATASTALE TAV 1/2**

Codice elaborato	Data	Livello progettazione	Emesso	Verificato	Approvato	REV.
05-ARYA-00	APR. 2023	DEFINITIVO	E-PRIMA S.R.L. ING. G. VICINO	E-PRIMA S.R.L. ING. G. VICINO	ARYA SOLAR S.R.L.	00

Società proponente Timbri e firme


**gncr** ITALIA HOLDING | Arya Solar SRL

ARYA SOLAR S.R.L.  
 Via Croce Rossa 25  
 90144 Palermo (PA)  
 P.iva 11944660963  
 Pec: aryasolar@legalmail.it

Progettazione Timbri e firme

**E-PRIMA**  
 E-PRIMA S.R.L.  
 Via Mangone 20/C  
 90030 Nicolosi (CT)  
 tel 095914116 - cell 3339533392  
 email info@eprima.eu

Scala metrica  
**1:3000**

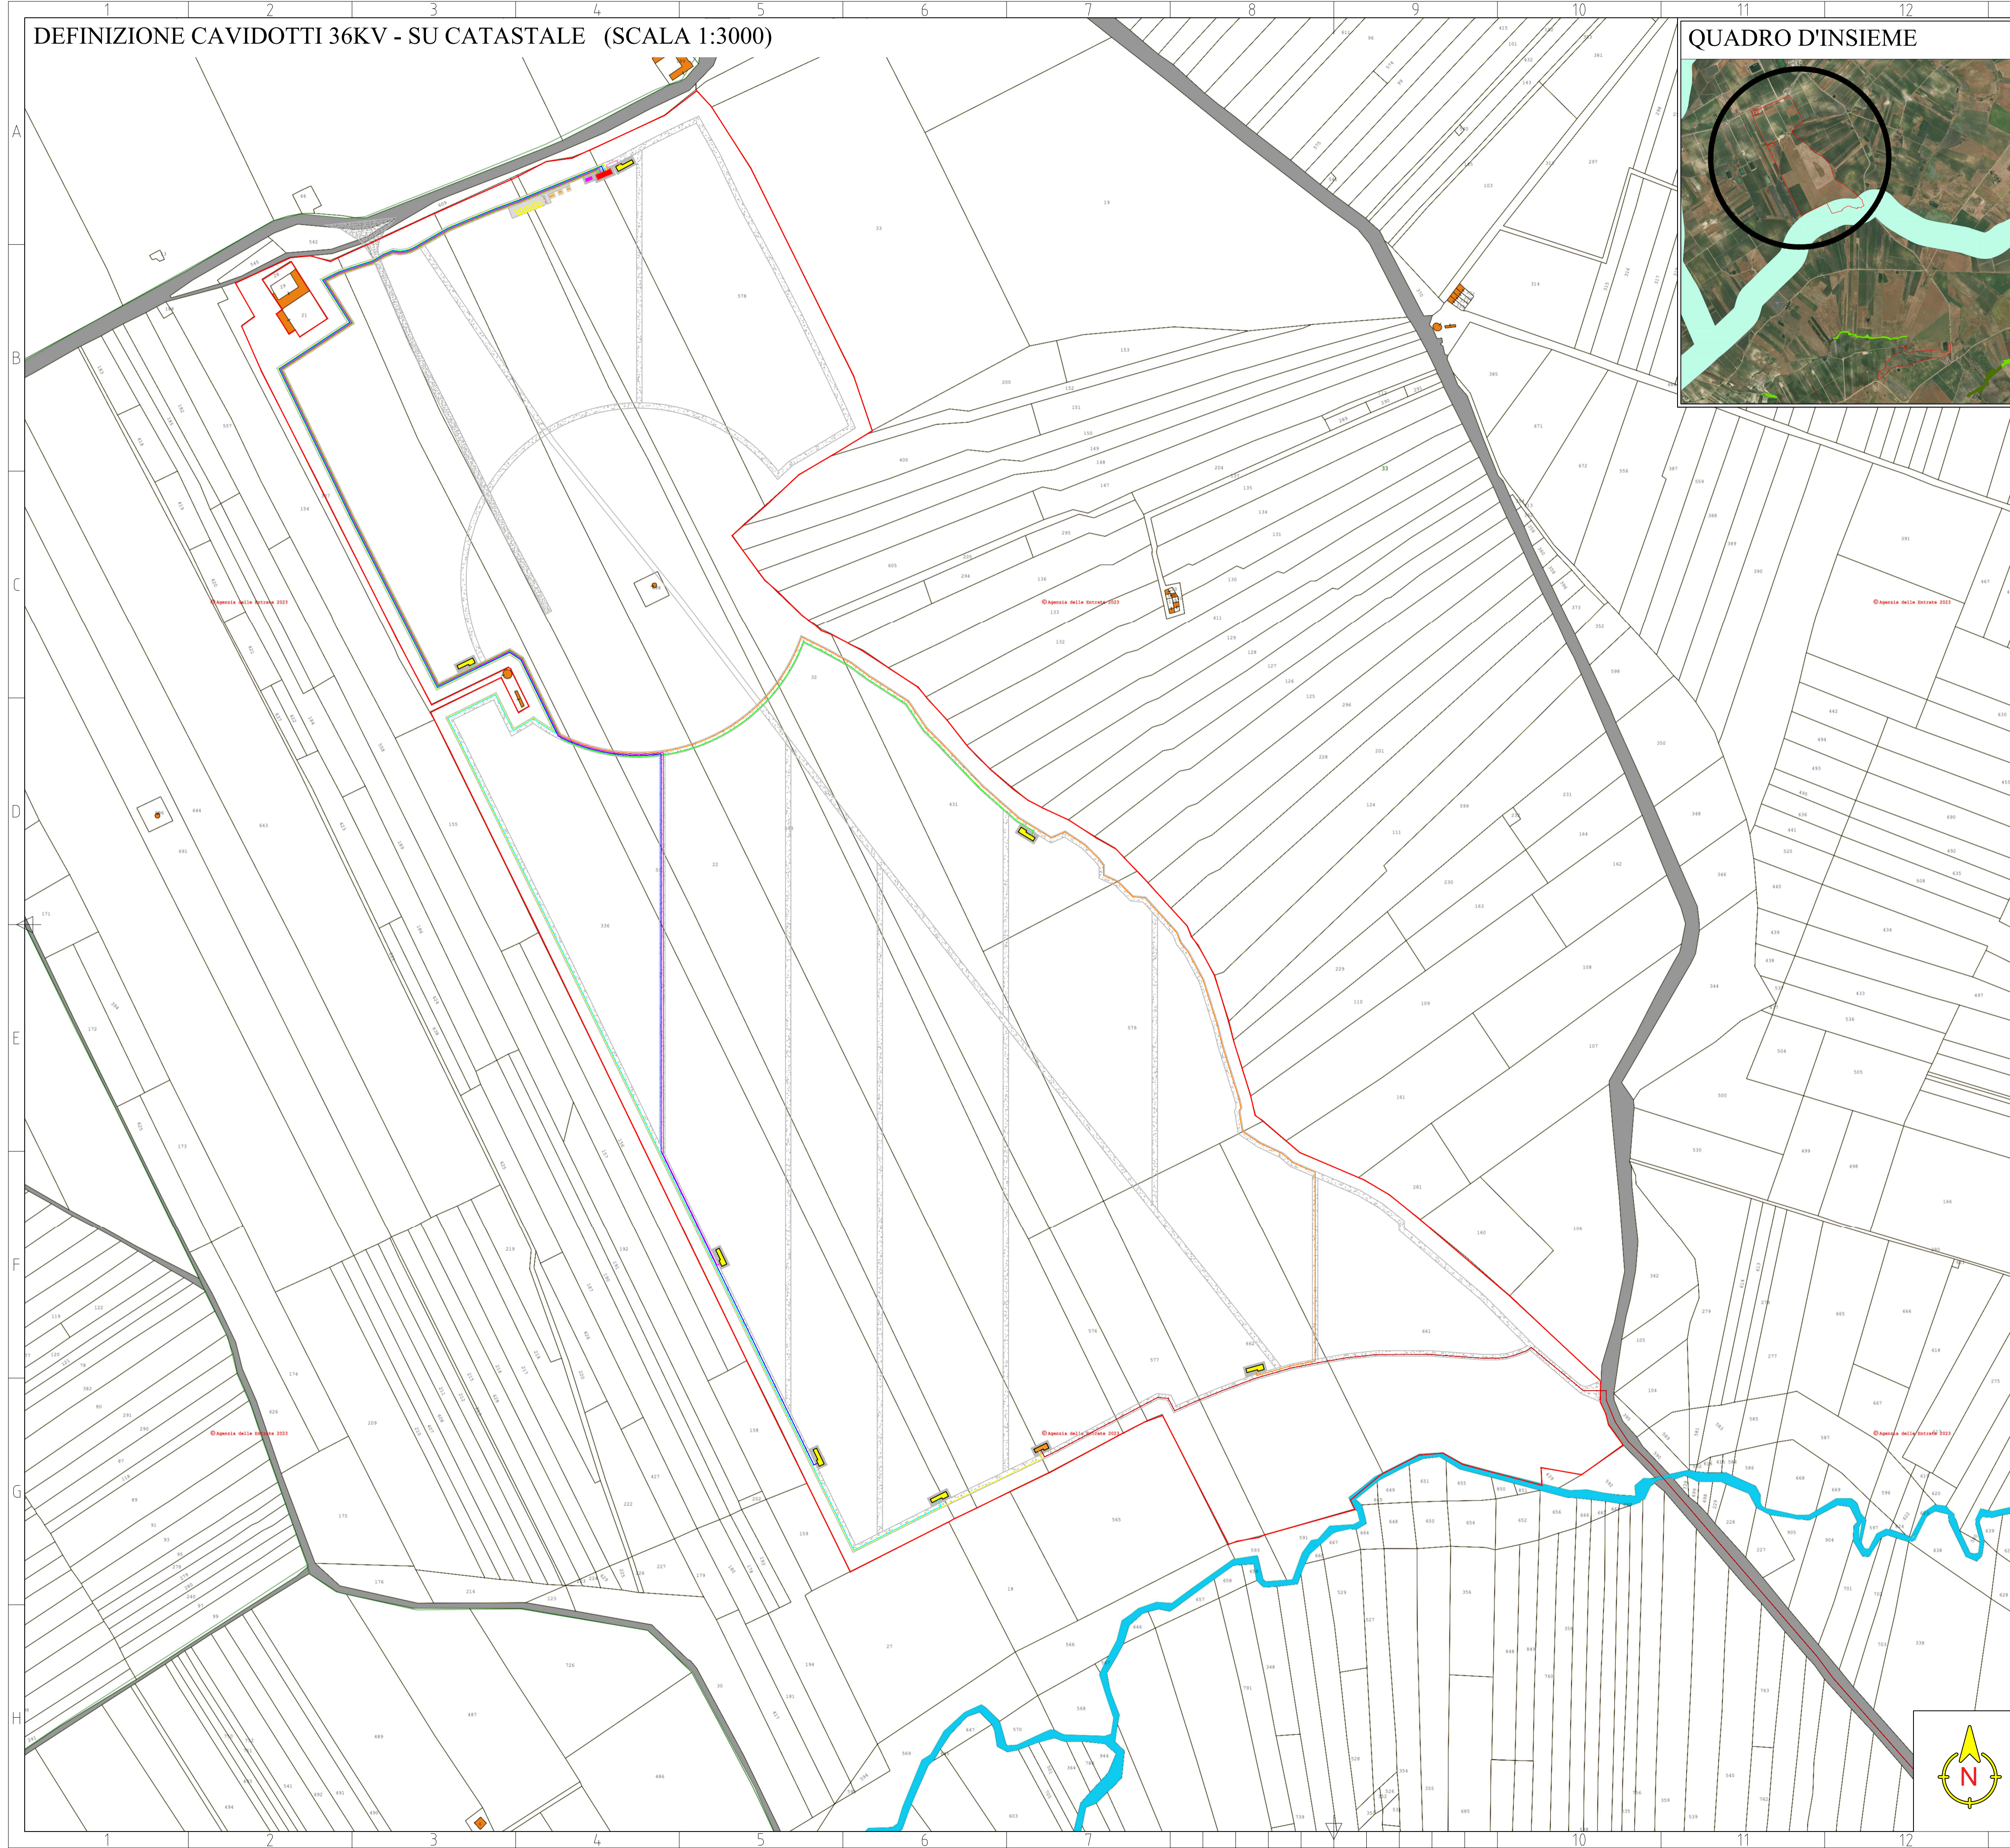

DEFINIZIONE CAVIDOTTI 36KV - SU CATASTALE (SCALA 1:2000)

QUADRO D'INSIEME

LEGENDA

- Confini catastali —
- Viabilità di campo ▨
- CAVIDOTTO SOTTOCAMPO 1 —
- CAVIDOTTO SOTTOCAMPO 2 —
- CAVIDOTTO SOTTOCAMPO 3 —
- CAVIDOTTO SOTTOCAMPO 4 —
- CAVIDOTTO SOTTOCAMPO 5 —
- CAVIDOTTO SOTTOCAMPO 6 —
- CAVIDOTTO SOTTOCAMPO 7 —
- CAVIDOTTO SOTTOCAMPO 8 —
- CAVIDOTTO SOTTOCAMPO 9 —

DATI IMPIANTO

**Tipologia modulo fotovoltaico:** Goldsolar da 710 W  
**Numero totale di moduli:** 59640  
**Potenza di generazione:** 42,3444 MWp

  
 PROGETTO PER LA REALIZZAZIONE  
 DI UN IMPIANTO AGROVOLTAICO DENOMINATO  
 "ARYA MAZARA"  
 DI POTENZA DI PICCO PARI A 42,3444 MW  
 NEL COMUNE DI MAZARA DEL VALLO (TP)


OGGETTO **PROGETTO DEFINITIVO**  
 ELABORATO **PLANIMETRIA CAVIDOTTI 36 KV SU CATASTALE TAV 2/2**

Codice elaborato	Data	Livello progettazione	Emesso	Verificato	Approvato	REV.
05-ARYA-00	APR. 2023	DEFINITIVO	E-PRIMA S.R.L. ING. G. VICINO	E-PRIMA S.R.L. ING. G. VICINO	ARYA SOLAR S.R.L.	00

Società proponente Timbri e firme

 Arya Solar SRL  
 ARYA SOLAR S.R.L.  
 Via Croce Rossa 25  
 90144 Palermo (PA)  
 P.iva 11944660965  
 Pcc: aryasolar@legalmail.it

Progettazione Timbri e firme

  
 E-PRIMA S.R.L.  
 Via Mengoni 20/G  
 90030 Nicolosi (CT)  
 tel 095914116 - cell 3339533392  
 email info@eprima.eu

Scala metrica  
**1:2000**

