


PLANIMETRIA DORSALE RETE DI TERRA - SU CATASTALE (SCALA 1:3000)


QUADRO D'INSIEME

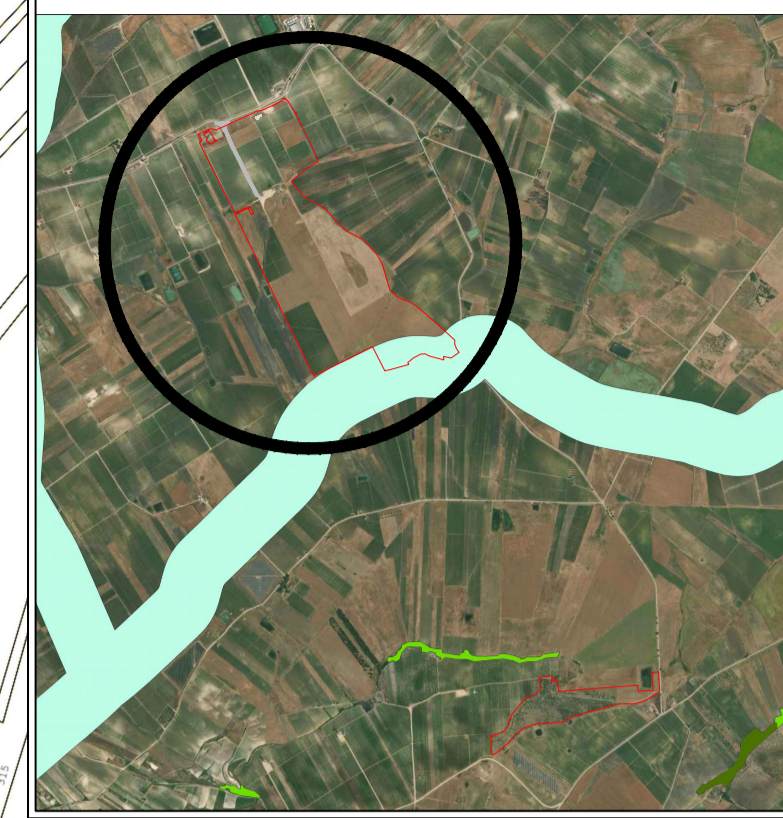



LEGENDA

- Confini catastali —
- Recinzione perimetrale —•—•—•—•—
- Viabilità di campo ▨
- Cabina di trasformazione con doppio trafo ▭
- Cabina di trasformazione con singolo trafo ▭
- Cabina di raccolta ▭
- Cabina scada ▭
- Locali tecnici, mensa, magazzino, serv. igienici ▭
- Traccia di rame —+—+—+—+—

Schema collegamento strutture adiacenti

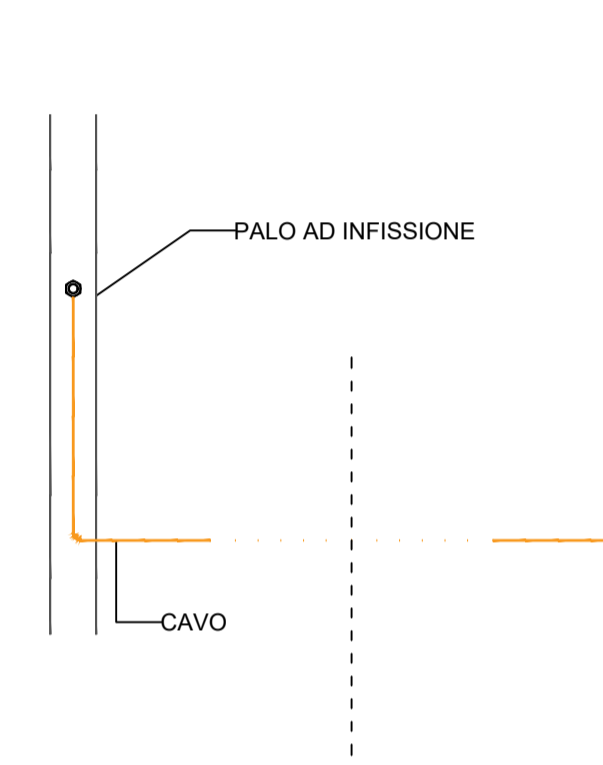

Schema di collegamento struttura a dorsale di terra

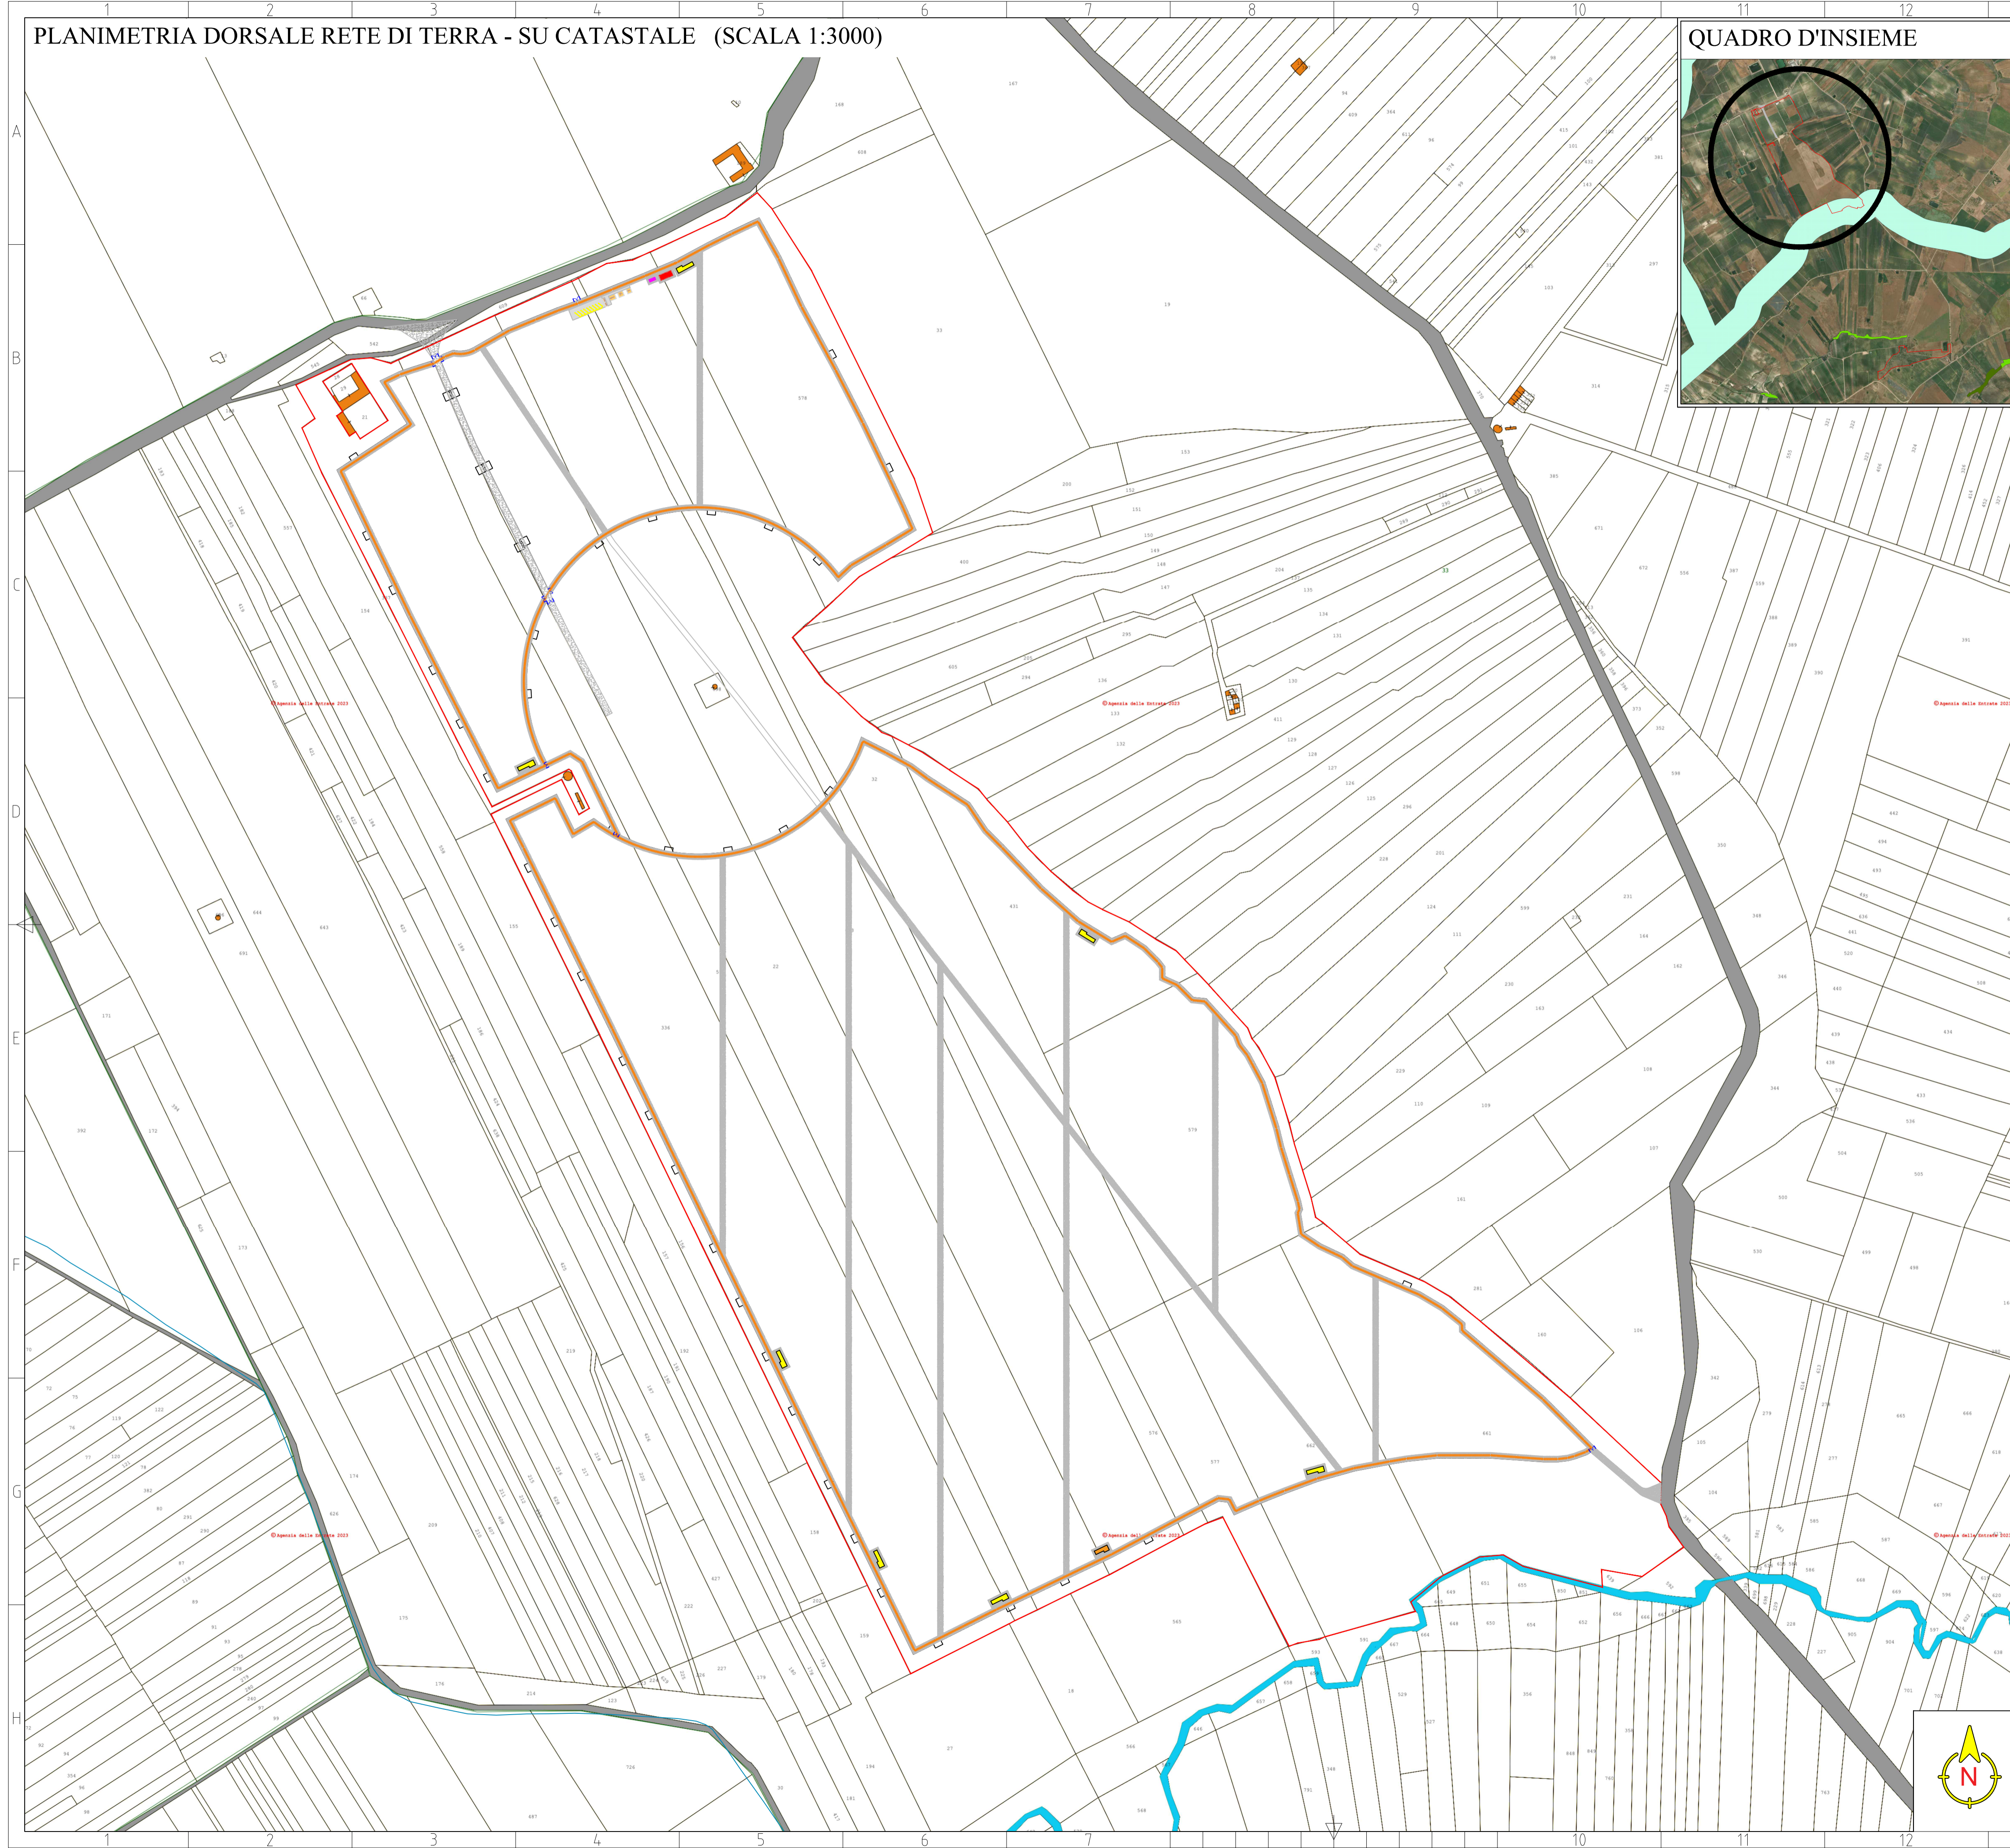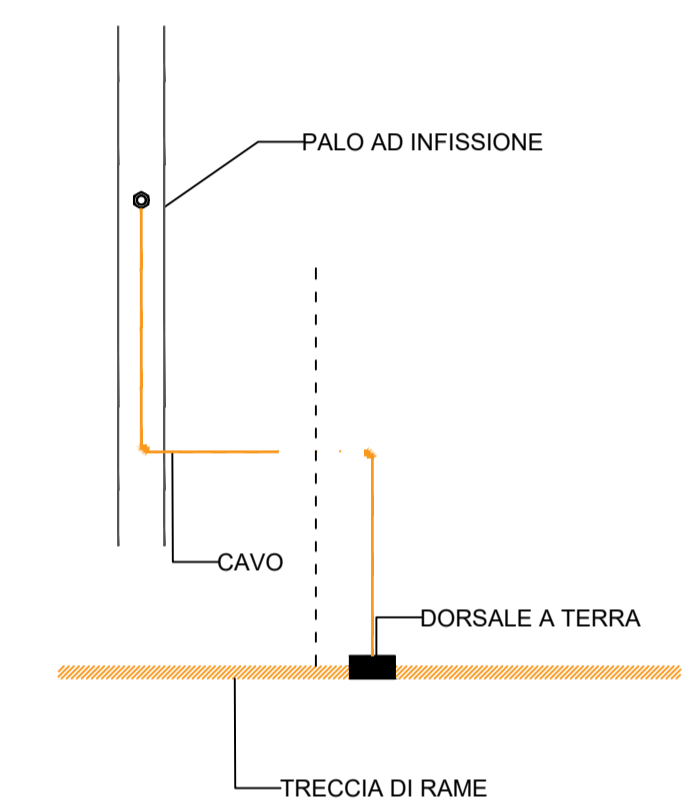


**PROGETTO PER LA REALIZZAZIONE
 DI UN IMPIANTO AGROVOLTAICO DENOMINATO
 "ARYA MAZARA"
 DI POTENZA DI PICCO PARI A 42,3444 MW
 NEL COMUNE DI MAZARA DEL VALLO (TP)**

OGGETTO PROGETTO DEFINITIVO
ELABORATO PLANIMETRIA DORSALE RETE DI TERRA SU CATASTALE TAV 1/2

Codice elaborato	Data	Livello progettazione	Emesso	Verificato	Approvato	REV.
06-ARYA-00	APR. 2023	DEFINITIVO	E-PRIMA S.R.L. ING. G. VICINO	E-PRIMA S.R.L. ING. G. VICINO	ARYA SOLAR S.R.L.	00

Società proponente Timbri e firme





ARYA SOLAR S.R.L.
 Via Croce Rossa 25
 90144 Palermo (PA)
 P.iva 11944660965
 Pcc: arya.solar@legalmail.it

Progettazione Timbri e firme




E-PRIMA S.R.L.
 Via Mangoneoli 20/C
 90030 Nicolosi (CT)
 tel 095914116 - cell 3339533392
 email info@eprima.eu

Scala metrica
1:3000

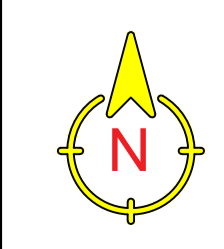

PLANIMETRIA DORSALE RETE DI TERRA - SU CATASTALE (SCALA 1:2000)


QUADRO D'INSIEME

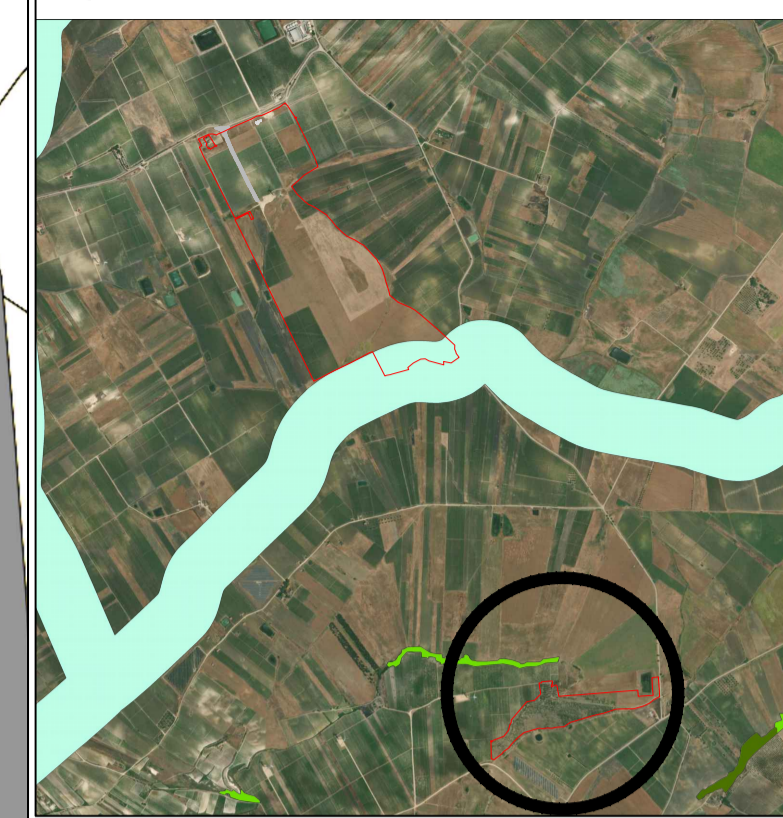



LEGENDA

- Confini catastali —
- Recinzione perimetrale —•—•—•—•—
- Viabilità di campo ▨
- Cabina di trasformazione con doppio trafo ▭
- Cabina di trasformazione con singolo trafo ▭
- Cabina di raccolta ▭
- Cabina scada ▭
- Locali tecnici, mensa, magazzino, serv. igienici ▨
- Traccia di rame —+—+—+—+—

Schema collegamento strutture adiacenti

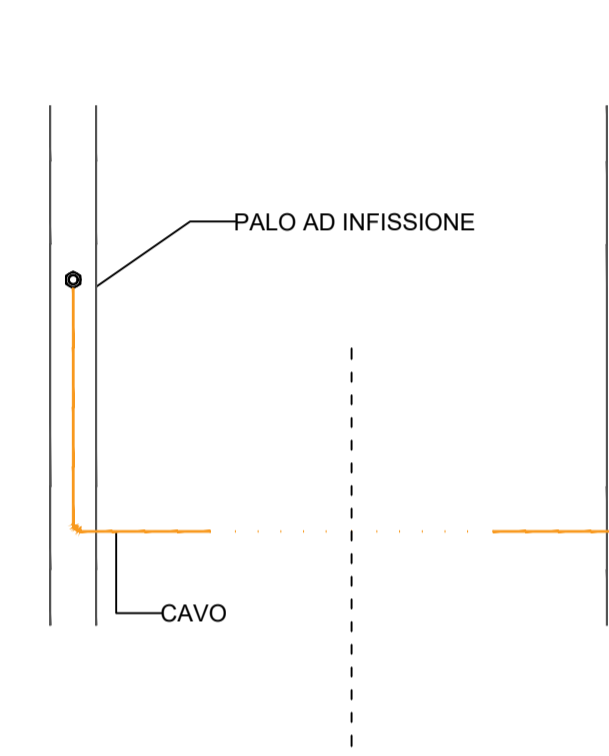

Schema di collegamento struttura a dorsale di terra

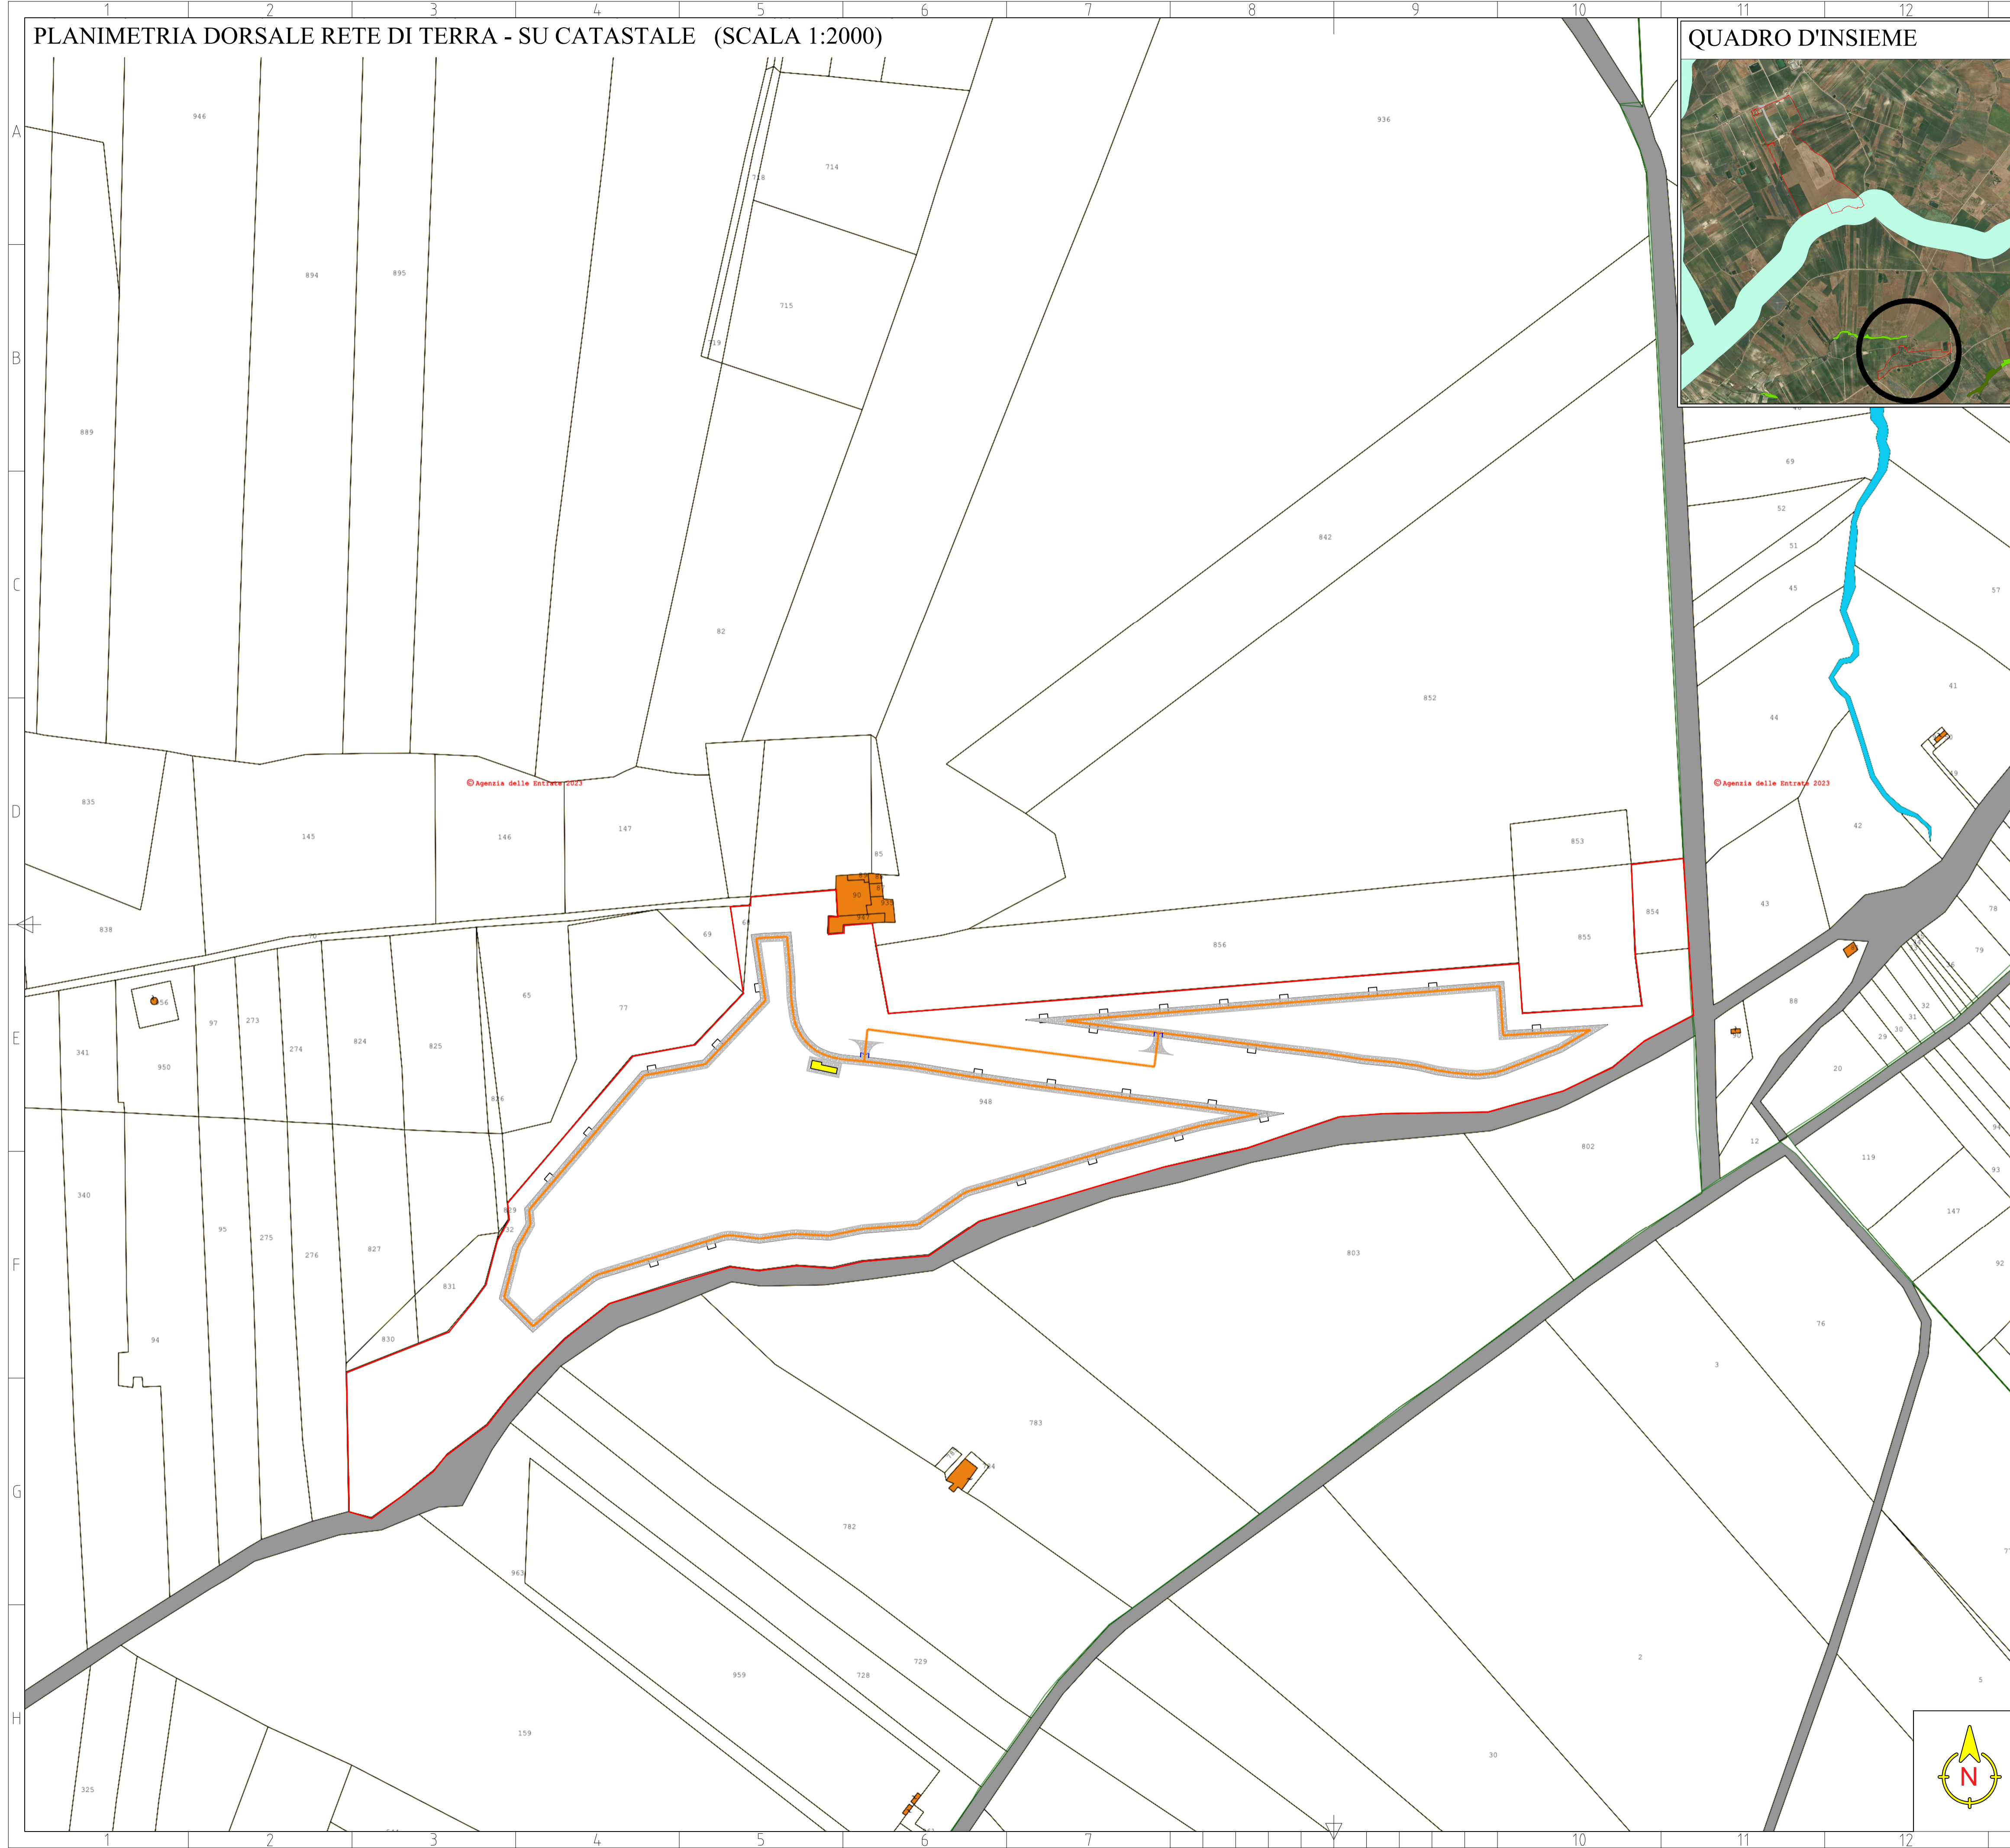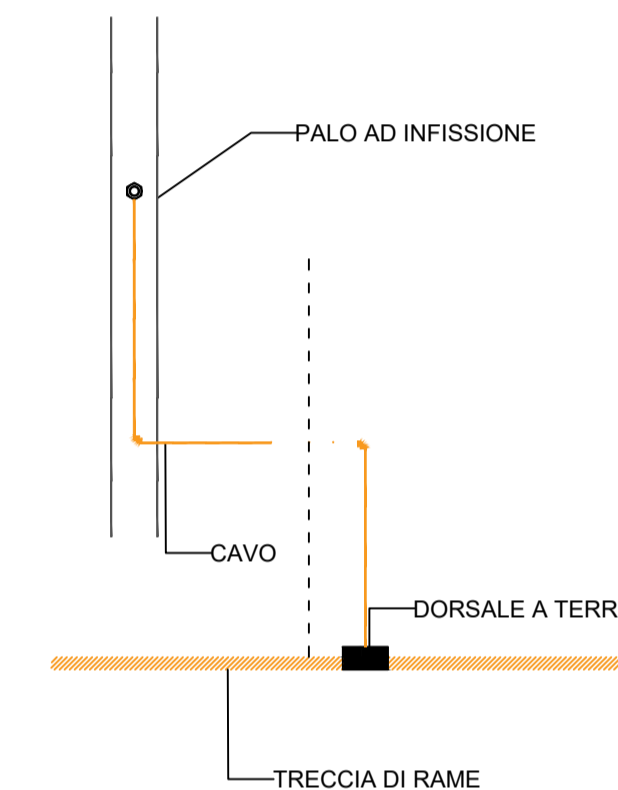


**PROGETTO PER LA REALIZZAZIONE
 DI UN IMPIANTO AGROVOLTAICO DENOMINATO
 "ARYA MAZARA"
 DI POTENZA DI PICCO PARI A 42,3444 MW
 NEL COMUNE DI MAZARA DEL VALLO (TP)**

OGGETTO **PROGETTO DEFINITIVO**
ELABORATO **PLANIMETRIA DORSALE RETE DI TERRA SU CATASTALE TAV 2/2**

Codice elaborato	Data	Livello progettazione	Emesso	Verificato	Approvato	REV.
06-ARYA-00	APR. 2023	DEFINITIVO	E-PRIMA S.R.L. ING. G. VICINO	E-PRIMA S.R.L. ING. G. VICINO	ARYA SOLAR S.R.L.	00

Società proponente Timbri e firme




ARYA SOLAR S.R.L.
 Via Croce Rossa 25
 90144 Palermo (PA)
 P.iva 11944660965
 Pec: arya.solar@legalmail.it

Progettazione Timbri e firme



E-PRIMA
E-PRIMA S.R.L.
 Via Mengoni 20/C
 95030 Nicolosi (CT)
 tel 095914116 - cell 3339533392
 email info@eprima.eu

Scala metrica
1:2000

