


Particolare costruttivo

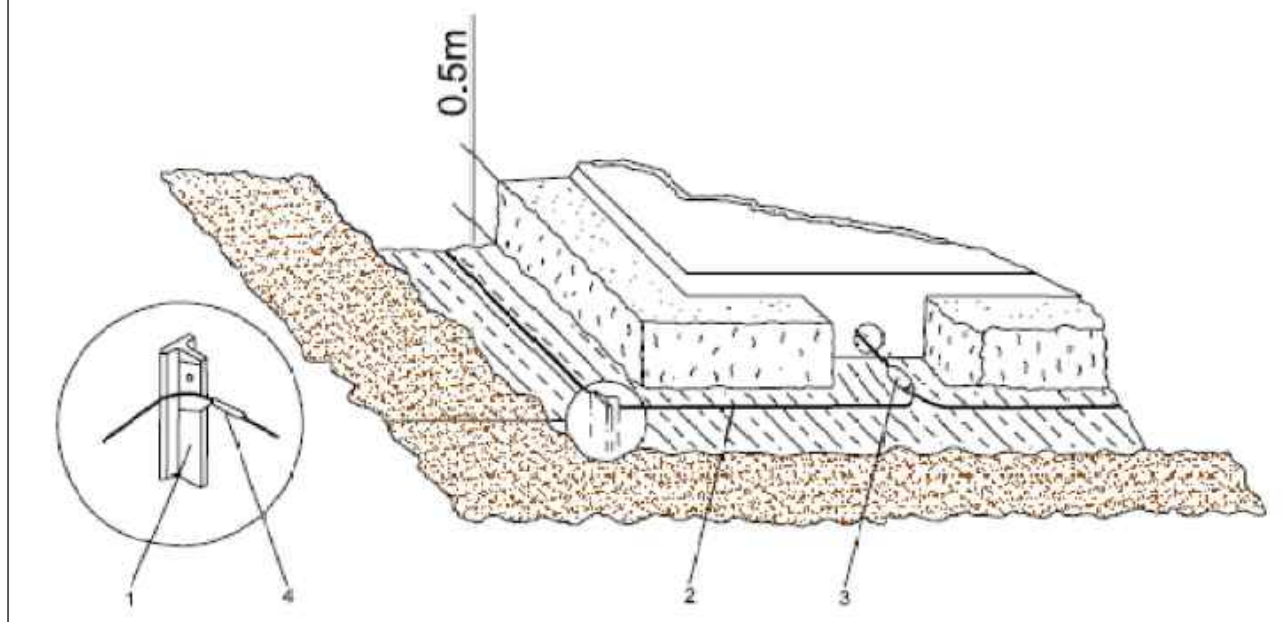

- 1 - SUPERFICIE DI TERRA
- 2 - TRECCIA DI RAME 35 mm²
- 3 - MORSETTO BIFILARE A COMPRESIONE
- 4 - MORSETTO A PETTINE


**PROGETTO PER LA REALIZZAZIONE
 DI UN IMPIANTO AGROVOLTAICO DENOMINATO
 "ARYA MAZARA"
 DI POTENZA DI PICCO PARI A 42,3444 MW
 NEL COMUNE DI MAZARA DEL VALLO (TP)**

OGGETTO **PROGETTO DEFINITIVO**
 ELABORATO **RETE DI TERRA CABINE CON DOPPIO TRAFIO** TAV 1/3

Codice elaborato	Data	Livello progettazione	Emesso	Verificato	Approvato	REV.
14-ARYA-00	APR. 2023	DEFINITIVO	E-PRIMA S.R.L. ING. G. VICINO	E-PRIMA S.R.L. ING. G. VICINO	ARYA SOLAR S.R.L.	00


Società proponente Timbri e firme

 Arya Solar SRL
 ARYA SOLAR S.R.L.
 Via Croce Rossa 25
 90144 Palermo (PA)
 P.iva 11944660965
 Pec: aryasolar@legalmail.it

Progettazione Timbri e firme


 E-PRIMA
 E-PRIMA S.R.L.
 Via Mangonelli 20/G
 95030 Nicolosi (CT)
 tel:095914116 - cell:3339533392
 email:info@e-prima.eu

Scala metrica
1:50

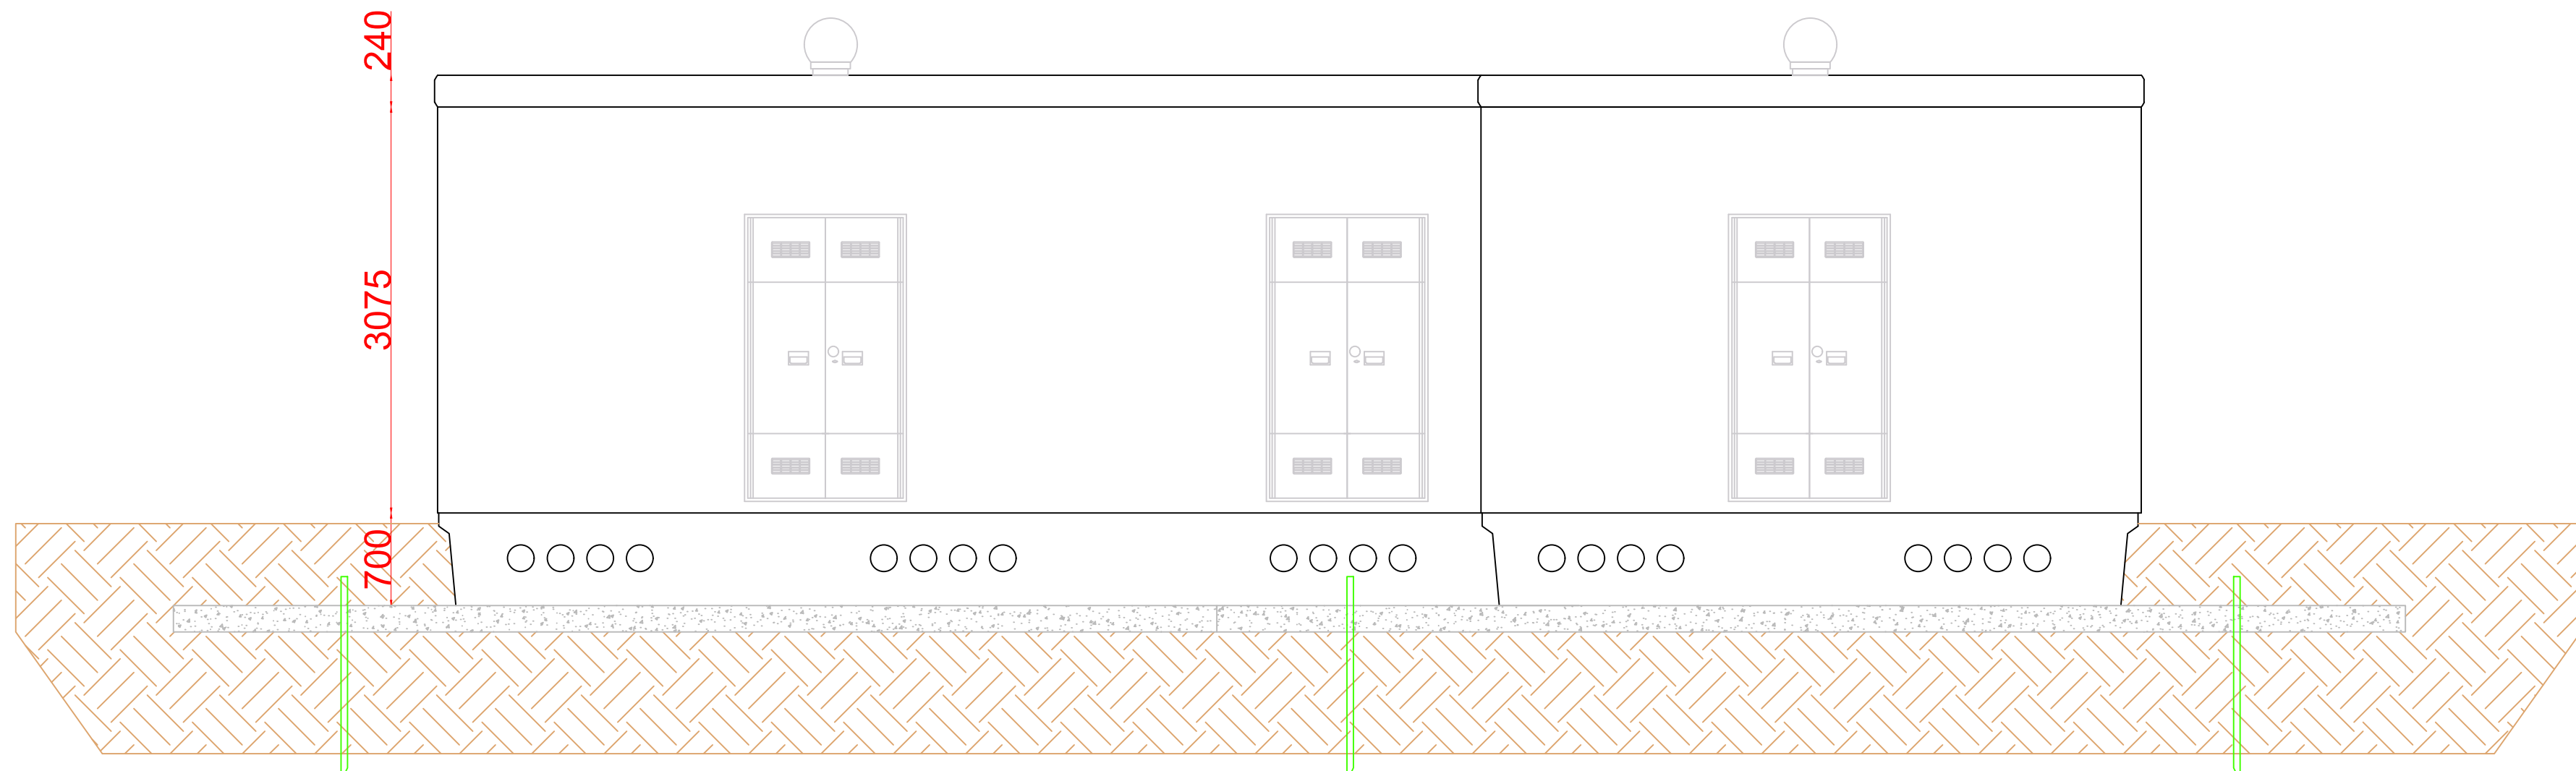


Paletto in profilato acciaio H=155

Treccia di rame 35 mm²

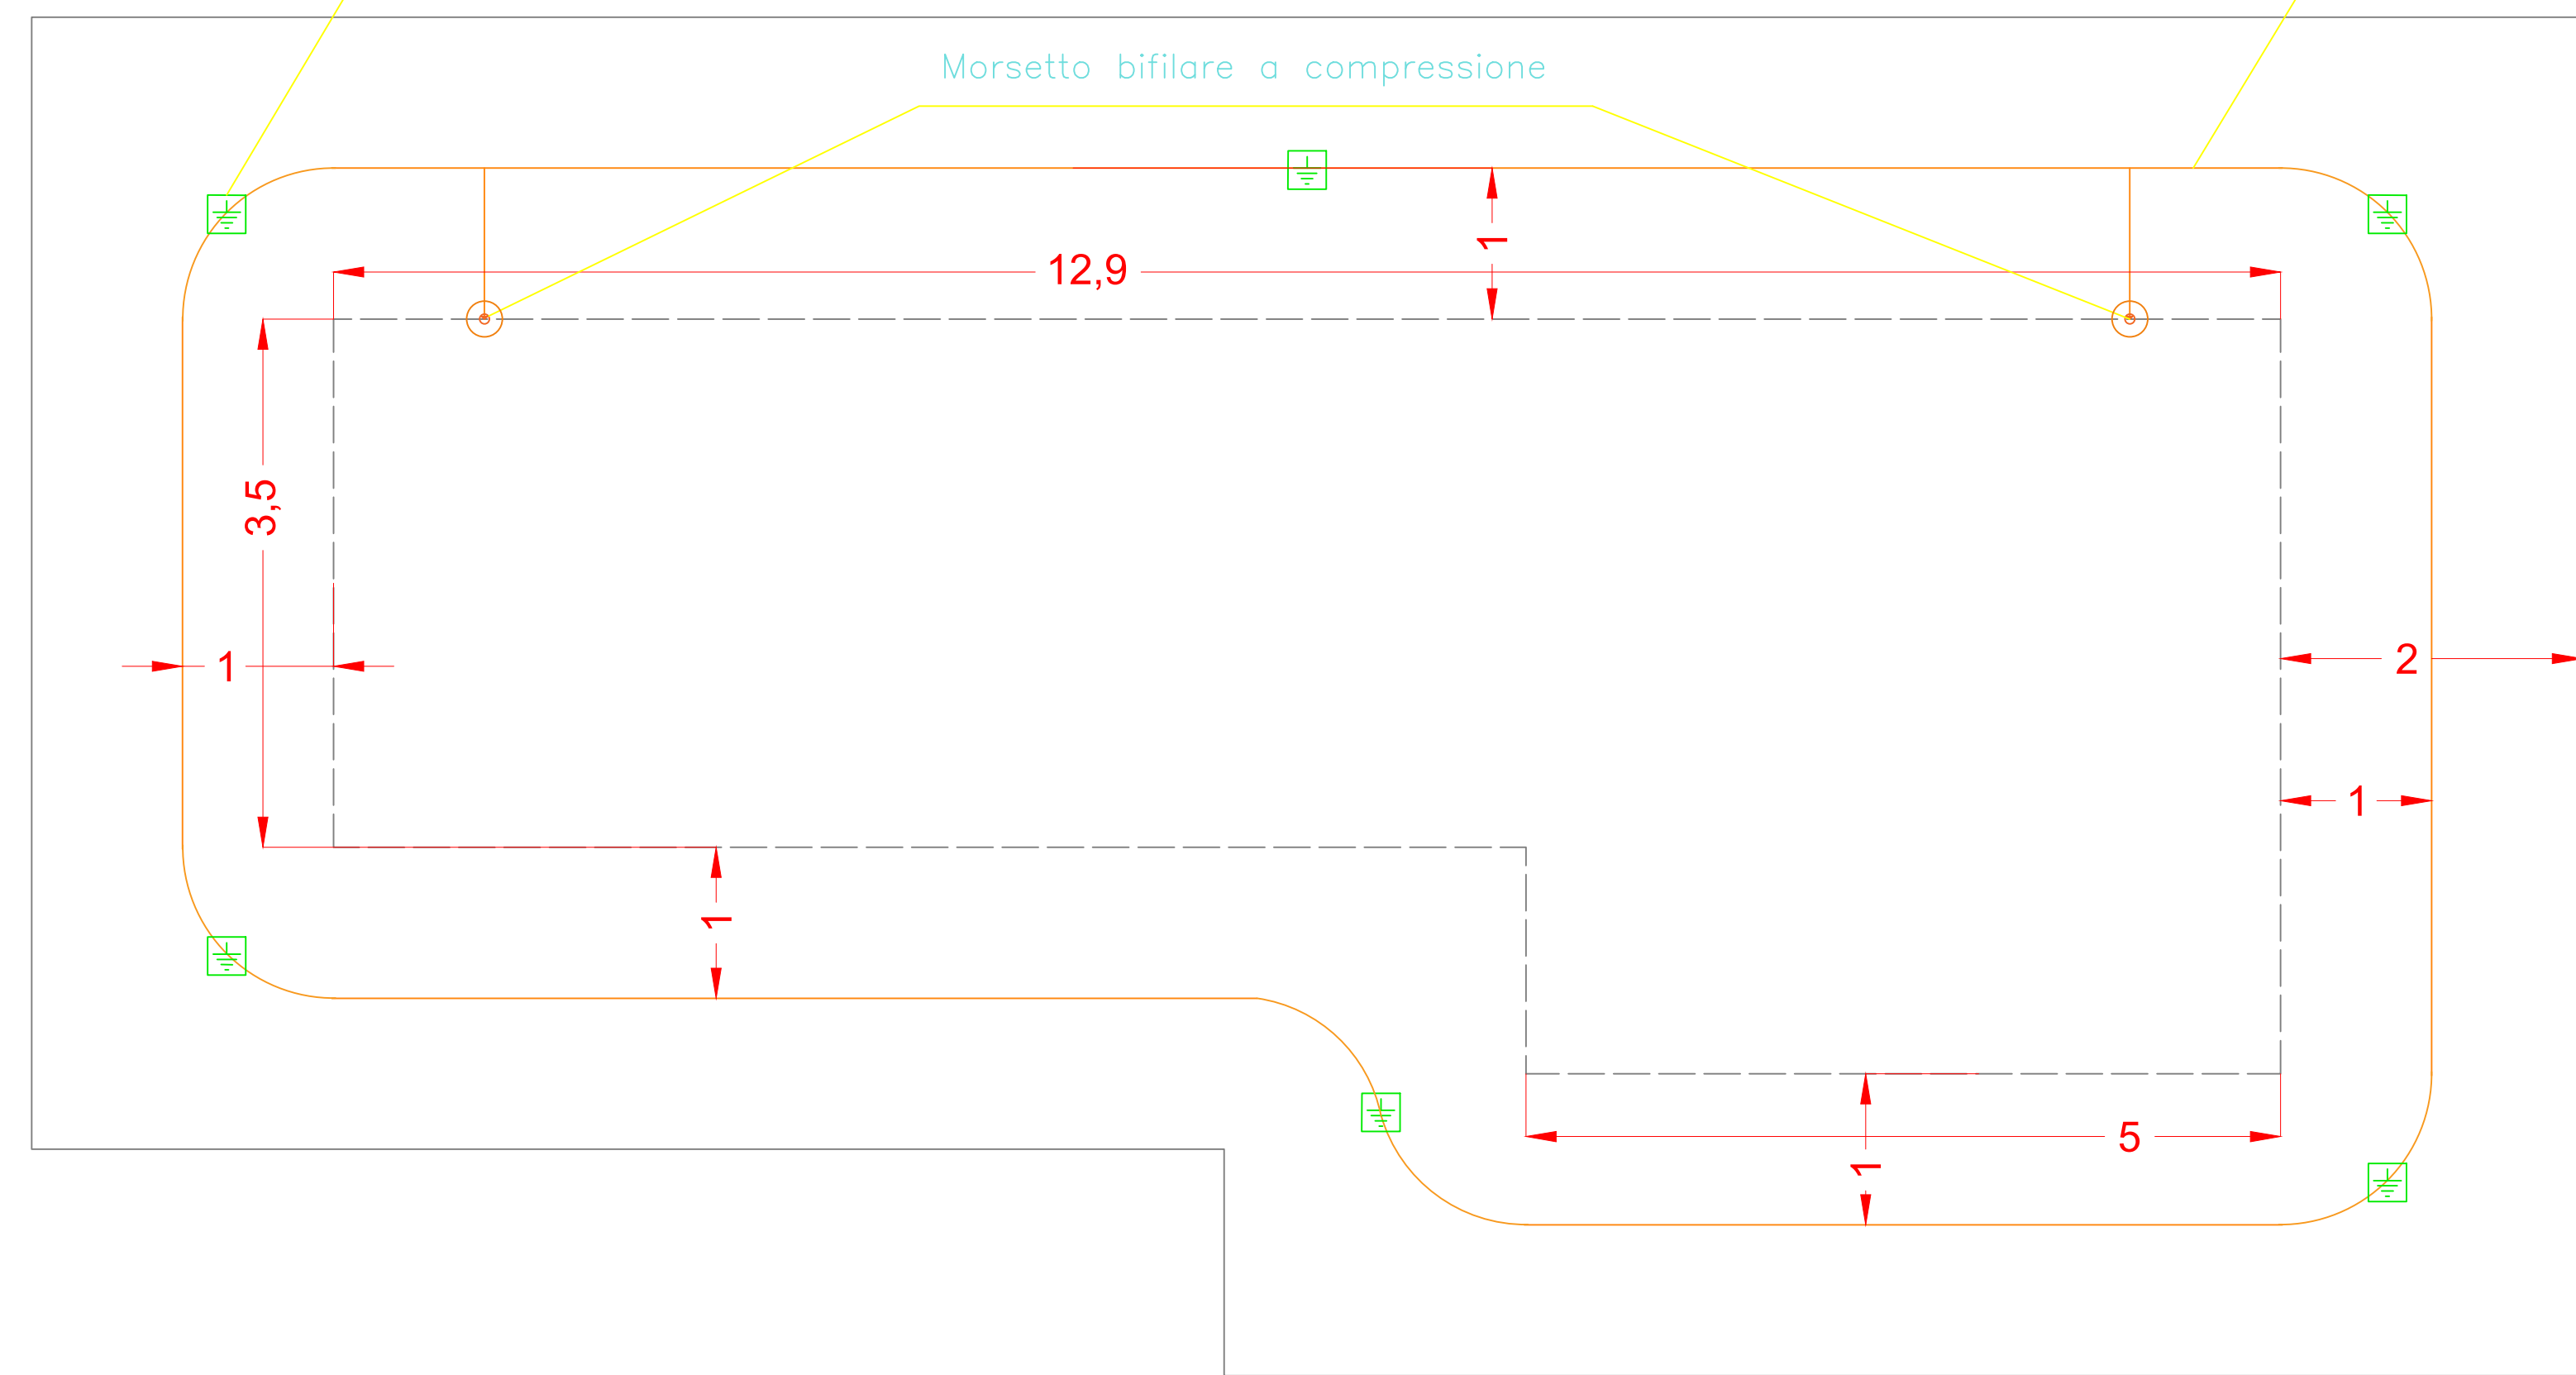

Particolare costruttivo

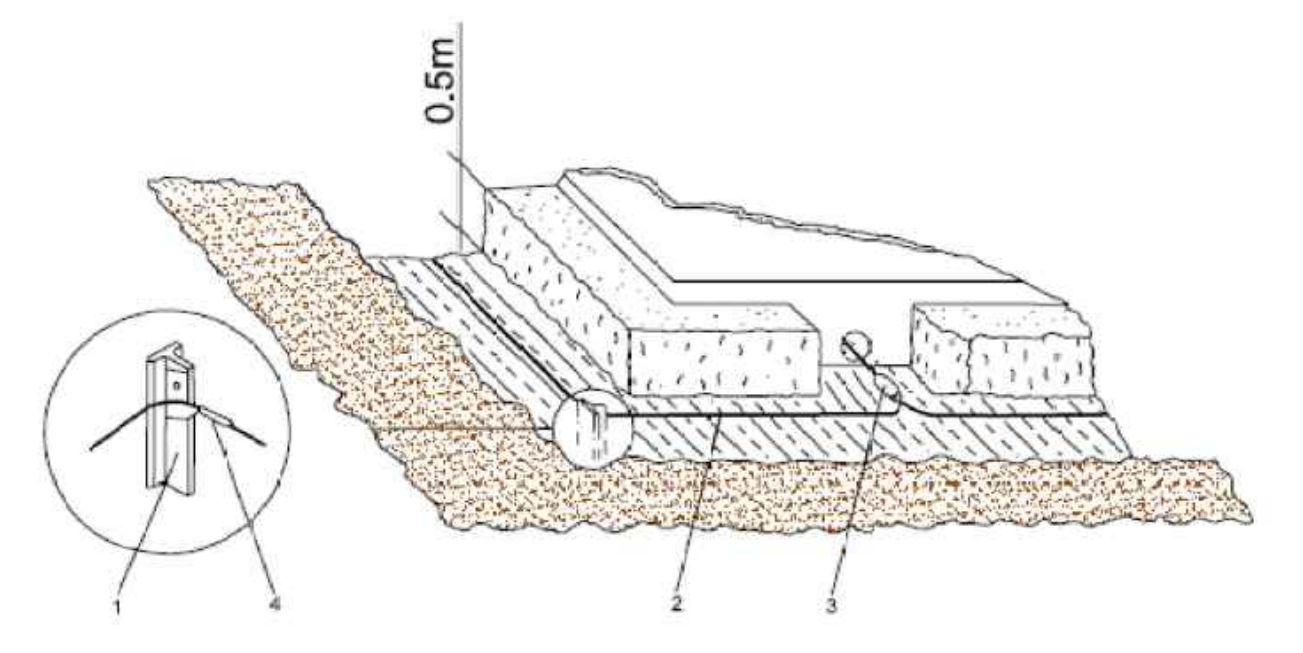

- 1 - SUPERFICIE DI TERRA
- 2 - TRECCIA DI RAME 35 mm²
- 3 - MORSETTO BIFILARE A COMPRESIONE
- 4 - MORSETTO A PETTINE


 PROGETTO PER LA REALIZZAZIONE
 DI UN IMPIANTO AGROVOLTAICO DENOMINATO
 "ARYA MAZARA"
 DI POTENZA DI PICCO PARI A 42,3444 MW
 NEL COMUNE DI MAZARA DEL VALLO (TP)


OGGETTO **PROGETTO DEFINITIVO**
 ELABORATO **RETE DI TERRA CABINE CON SINGOLO TRAFIO** TAV 2/3

Codice elaborato	Data	Livello progettazione	Emesso	Verificato	Approvato	REV.
14-ARYA-00	APR. 2023	DEFINITIVO	E-PRIMA S.R.L. ING. G. VICINO	E-PRIMA S.R.L. ING. G. VICINO	ARYA SOLAR S.R.L.	00


Società proponente Timbri e firme
 Arya Solar SRL
 ARYA SOLAR S.R.L.
 Via Croce Rossa 25
 90144 Palermo (PA)
 P.iva 11944660965
 Pec: aryasolar@legalmail.it

Progettazione Timbri e firme
 E-PRIMA
 E-PRIMA S.R.L.
 Via Mangonelli 20/G
 95030 Nicolosi (CT)
 tel:095914116 - cell:3339533392
 email:info@e-prima.eu

Scala metrica
1:50

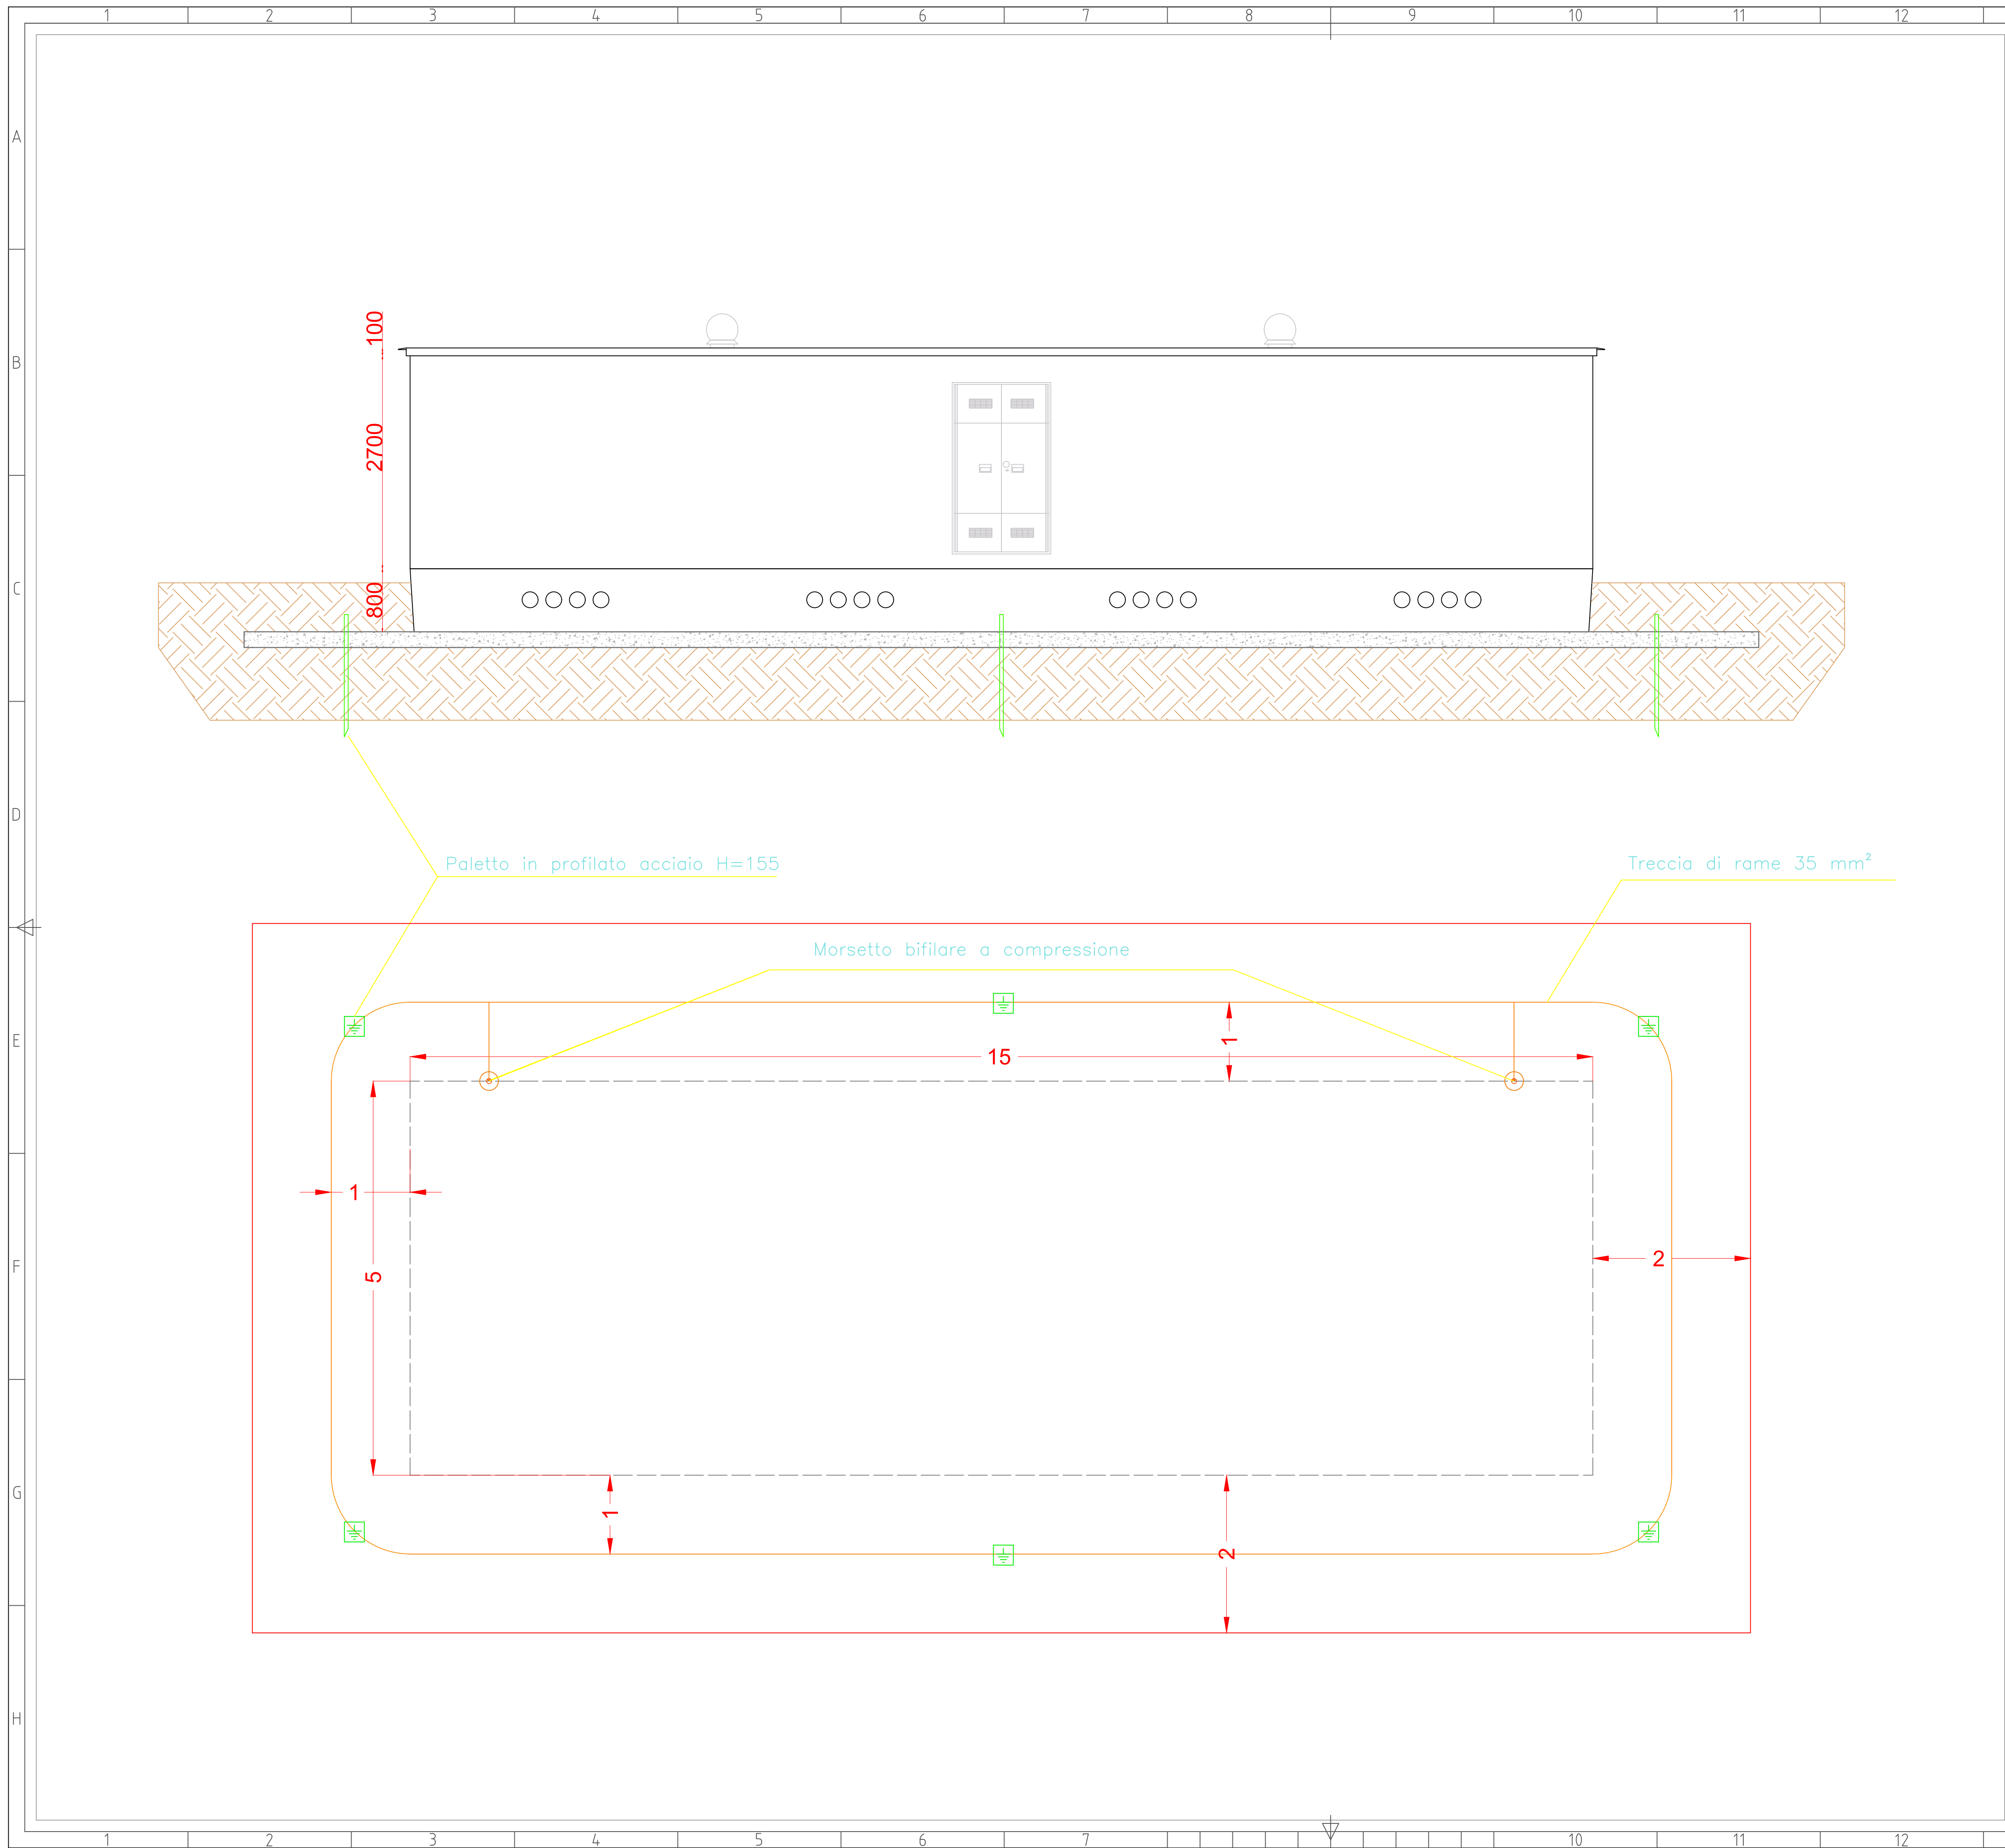

Particolare costruttivo

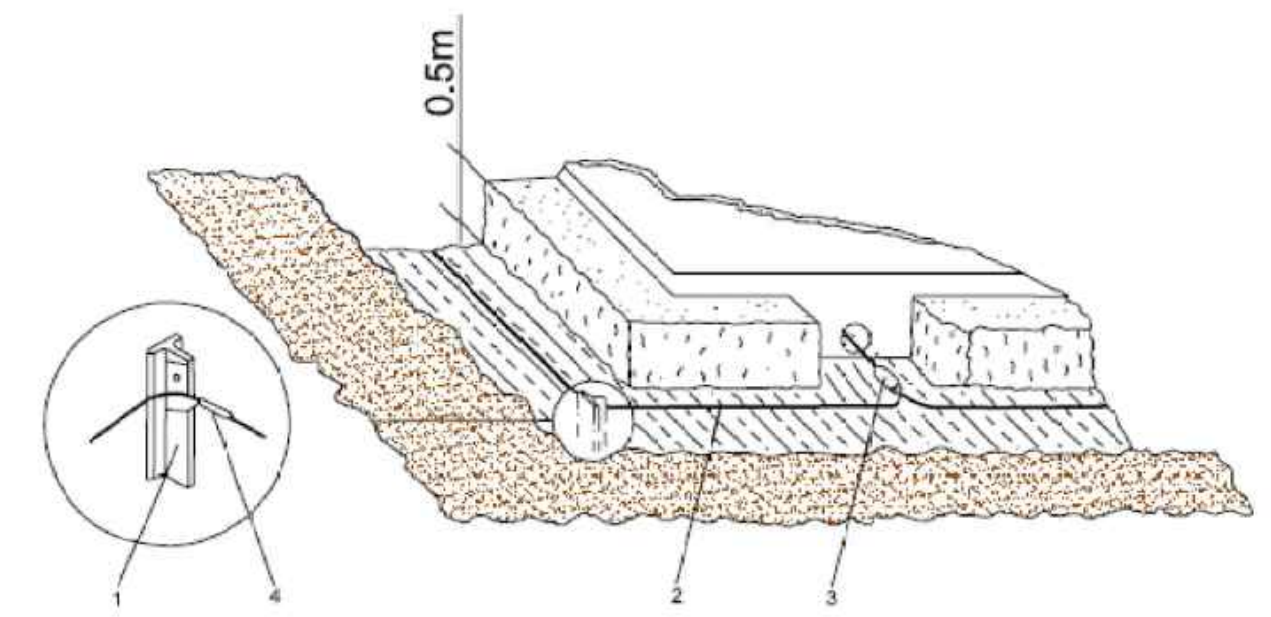

- 1 - SUPERIORE DI TERRA
- 2 - TRECCIA DI RAME 35 mm²
- 3 - MORSETTO BIFILARE A COMPRESIONE
- 4 - MORSETTO A PETTINE



PROGETTO PER LA REALIZZAZIONE
DI UN IMPIANTO AGROVOLTAICO DENOMINATO
"ARYA MAZARA"
DI POTENZA DI PICCO PARI A 42,3444 MW
NEL COMUNE DI MAZARA DEL VALLO (TP)

OGGETTO **PROGETTO DEFINITIVO**

ELABORATO **RETE DI TERRA CABINA DI RACCOLTA** TAV 3/3

Codice elaborato	Data	Livello progettazione	Emesso	Verificato	Approvato	REV.
14-ARYA-00	APR. 2023	DEFINITIVO	E-PRIMA S.R.L. ING. G. VICINO	E-PRIMA S.R.L. ING. G. VICINO	ARYA SOLAR S.R.L.	00

Società proponente  Arya Solar SRL ARYA SOLAR S.R.L. Via Croce Rossa 25 90144 Palermo (PA) P.iva 11944660965 Pec: aryasolar@legalmail.it	Timbri e firme
---	----------------

Progettazione  E-PRIMA S.R.L. Via Mangonele 20/G 95030 Nicolosi (CT) tel:095914116 - cell:3339533392 email:info@e-prima.eu	Timbri e firme
--	----------------

Scala metrica

1:50