



Sezione tipo viabilità di campo

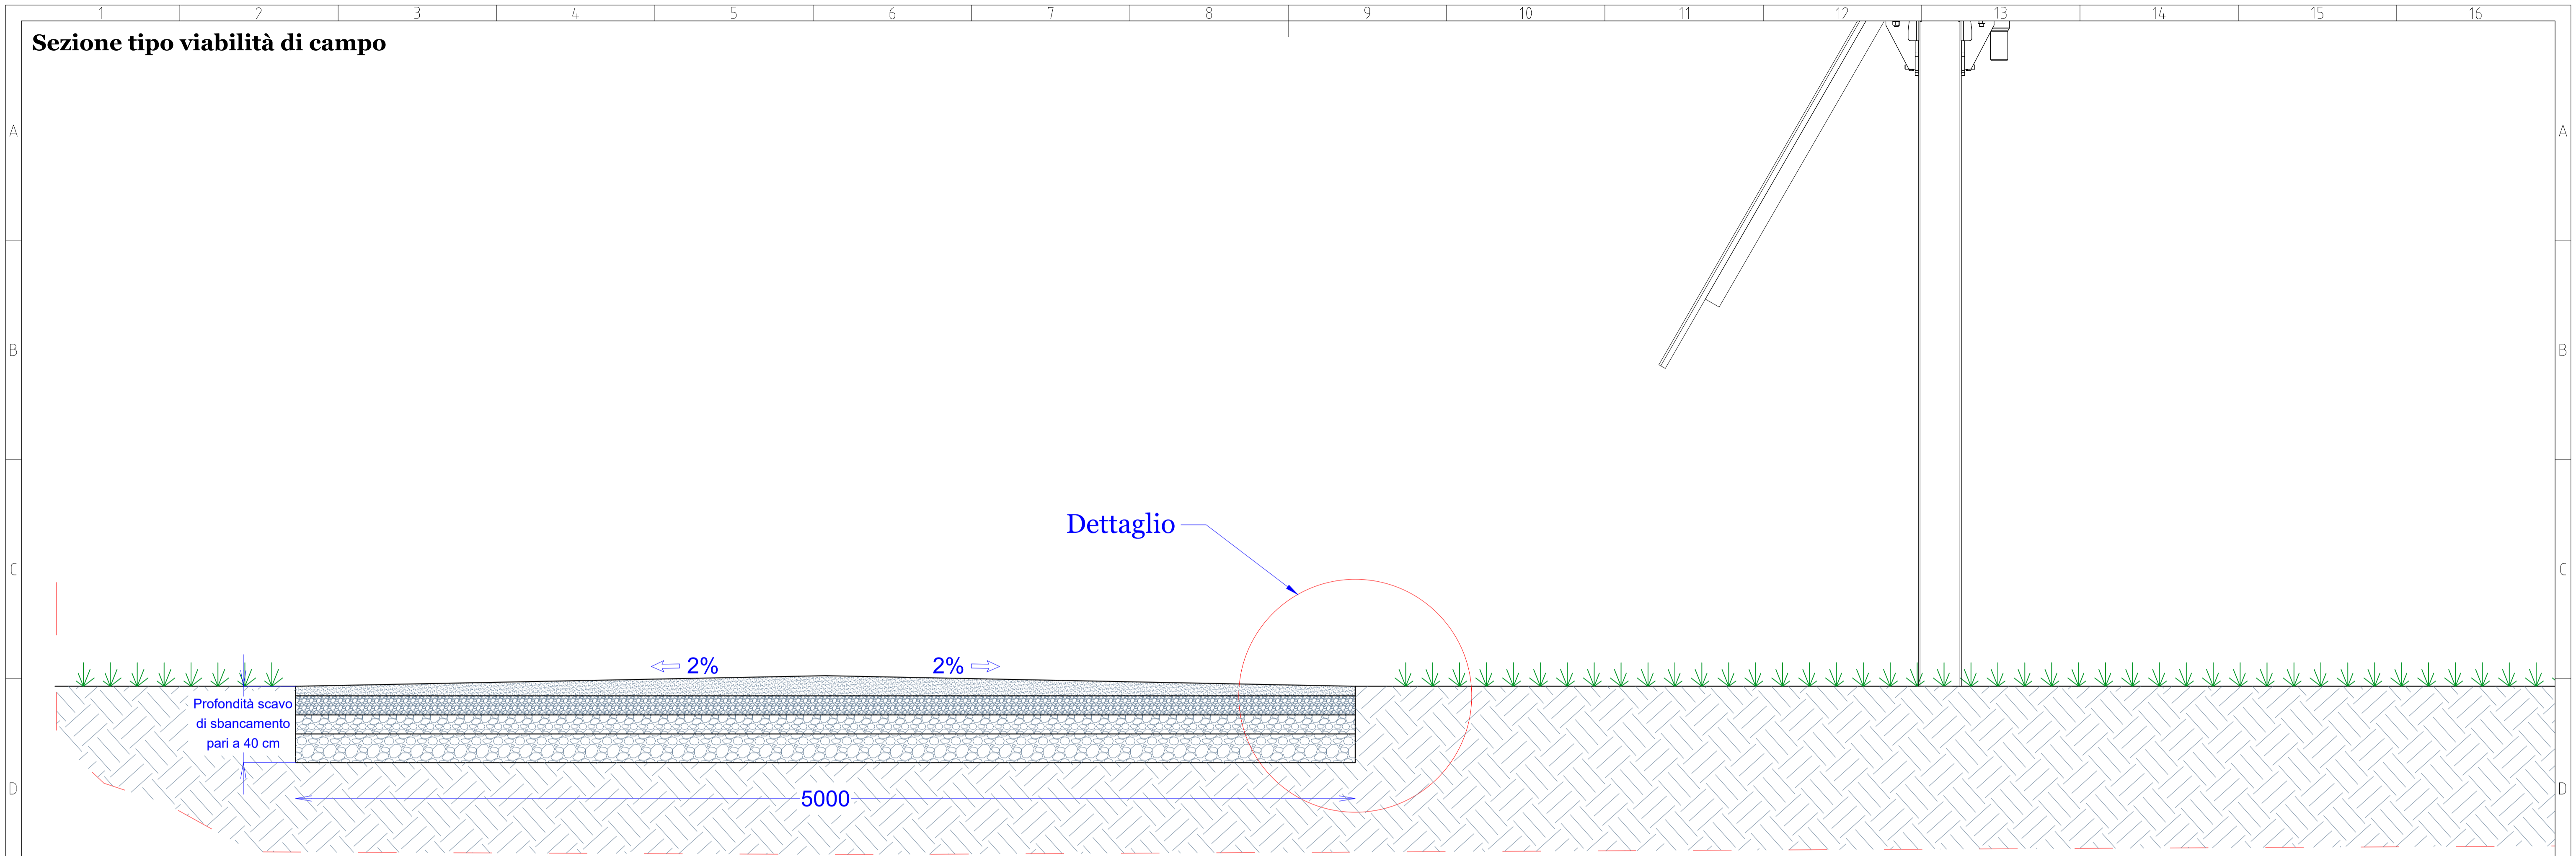

Dettaglio stratigrafia viabilità di campo

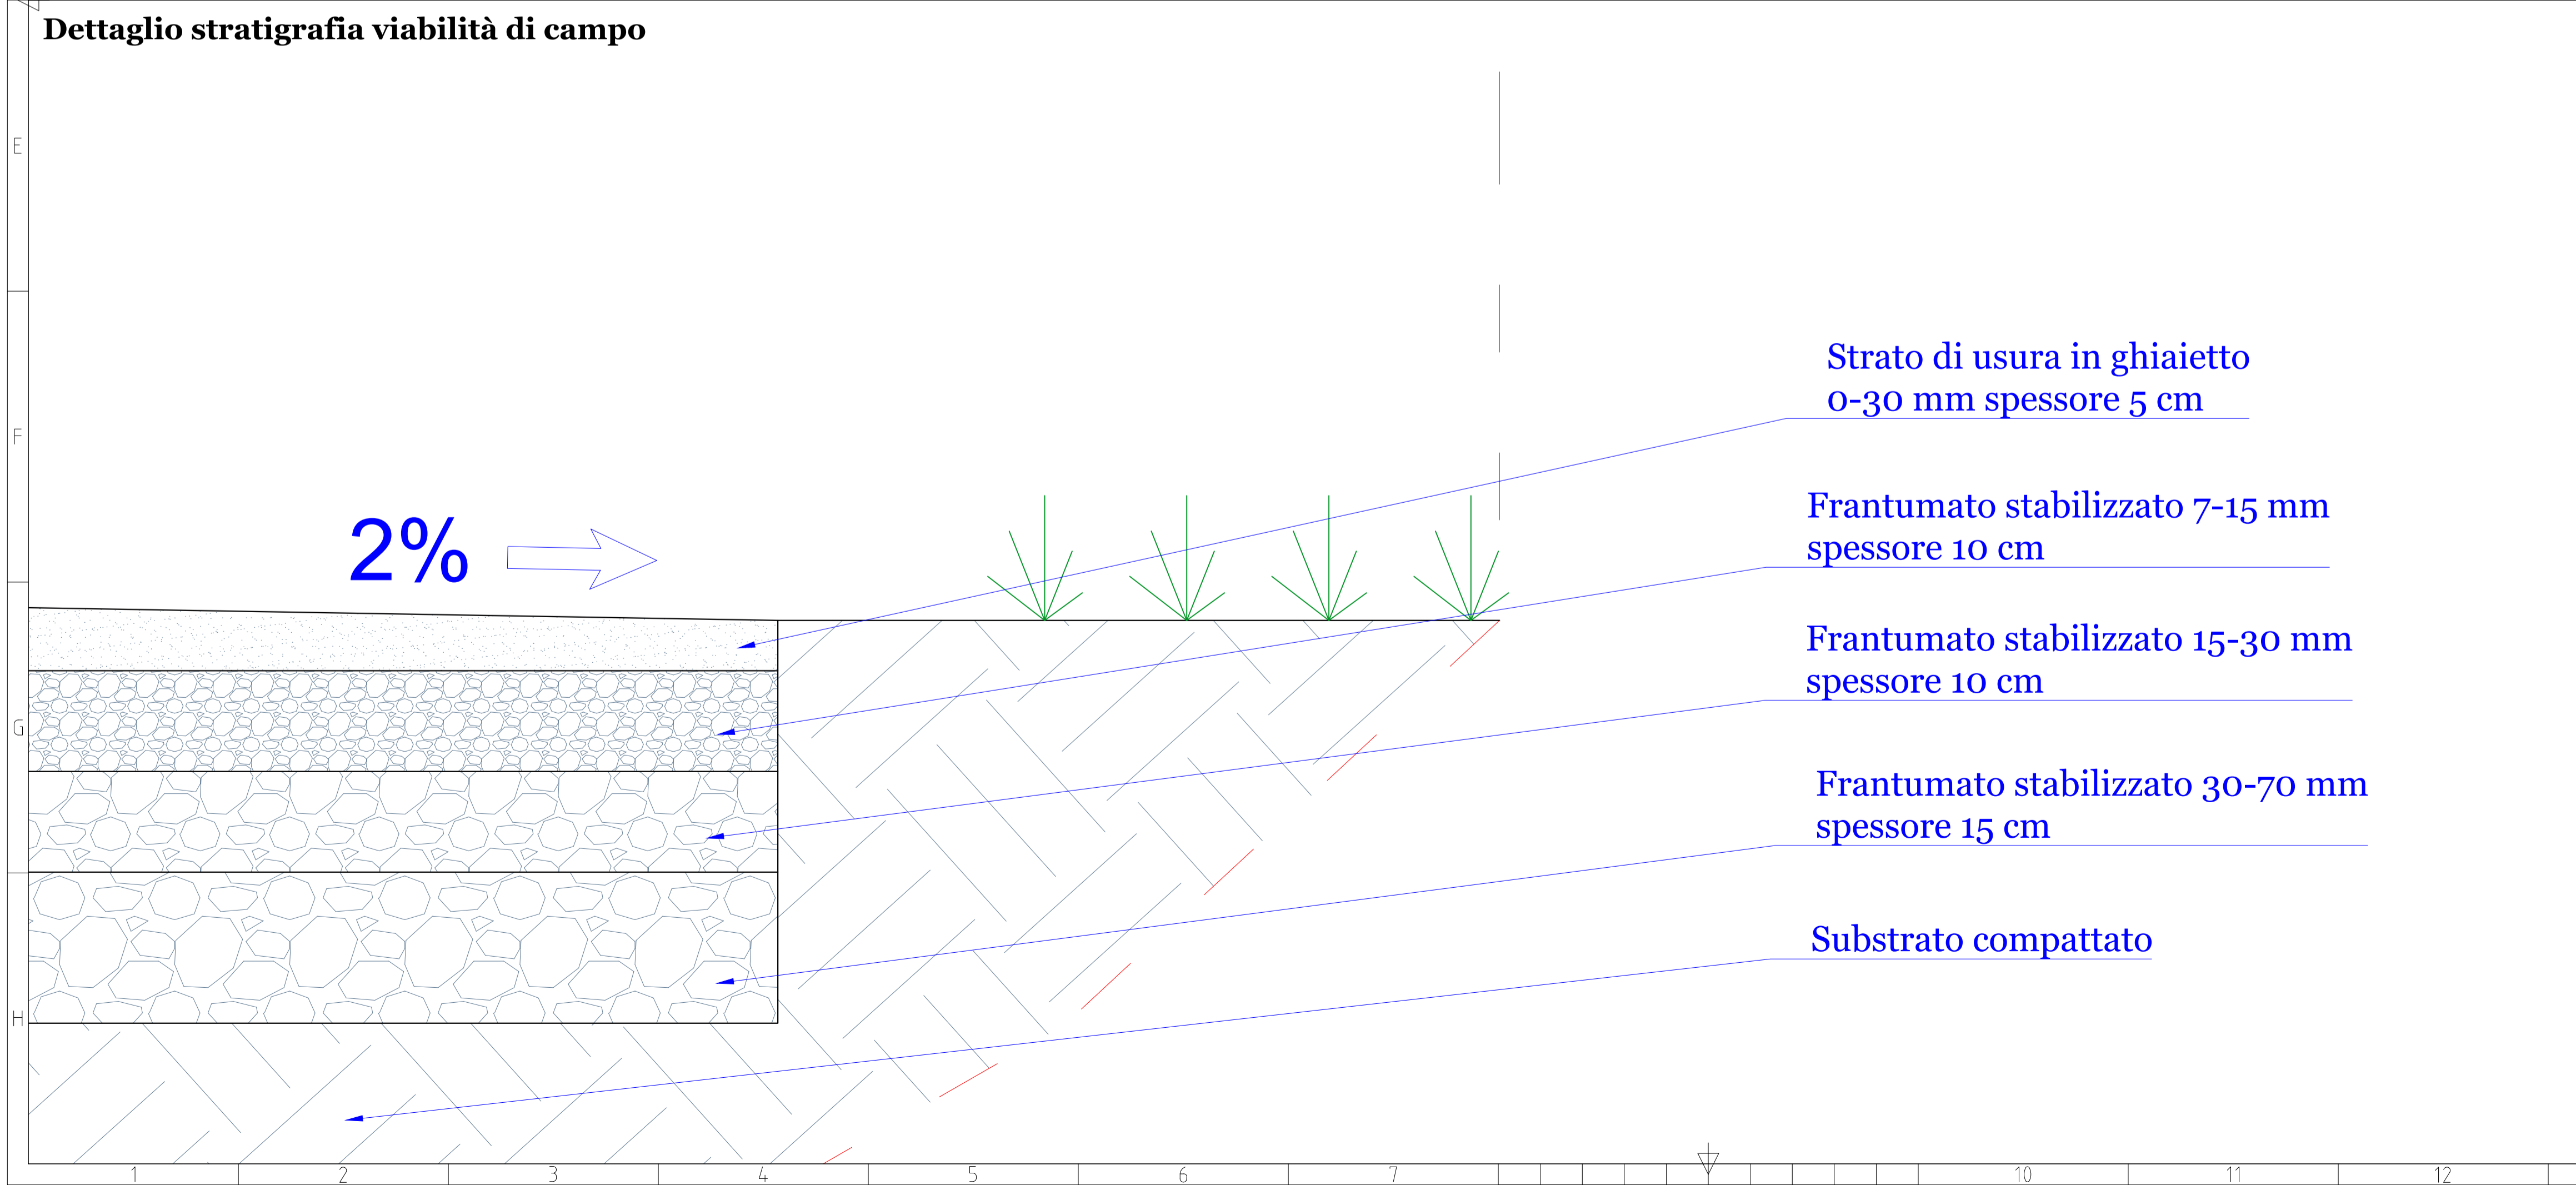



PROGETTO PER LA REALIZZAZIONE
DI UN IMPIANTO AGROVOLTAICO DENOMINATO
"ARYA MAZARA"
DI POTENZA DI PICCO PARI A 42,3444 MW
NEL COMUNE DI MAZARA DEL VALLO (TP)

OGGETTO		PROGETTO DEFINITIVO				
ELABORATO		SEZIONE TIPO VIABILITA' DI CAMPO				
Codice elaborato	Data	Livello progettazione	Emesso	Verificato	Approvato	REV.
15-ARYA-00	APR. 2023	DEFINITIVO	E-PRIMA S.R.L. ING. G. VICINO	E-PRIMA S.R.L. ING. G. VICINO	ARYA SOLAR S.R.L.	00

Società proponente

gncr ITALIA HOLDING | Arya Solar SRL

ARYA SOLAR S.R.L.
Via Croce Rossa 25
90144 Palermo (PA)
P.iva 11944660965
Pec: aryasolar@legalmail.it

Timbri e firme

Progettazione

E-PRIMA

E-PRIMA S.R.L.
Via Mangonele 20/G
90030 Nicolosi (CT)
tel 095914116 - cell 3339533392
email info@e-prima.eu

Timbri e firme