


- LEGENDA:**
- AEROGENERATORI DI PROGETTO
  - CAVIDOTTO AT 36 kV PER IL COLLEGAMENTO DEI VARI AEROGENERATORI
  - CAVIDOTTO AT 36 kV Cabina 36 kV di utenza - SE RTN 150/36 kV
  - CABINA 36 kV DI UTENZA
  - SE RTN 150/36 kV RICCIA
  - AREA CANTIERE
  - AREA STOCCAGGIO MATERIALI
  - CONFINE COMUNALE
  - PIAZZOLA DI ESERCIZIO
  - FASCIA ASSERVIMENTO PER ACCESSO E PASSAGGIO
  - SUPERFICIE DI OCCUPAZIONE TEMPORANEA
  - STRADE DI ACCESSO
  - Abitazioni
  - Fabbricati per funzioni produttive connesse alle attività agricole
  - Box
  - Depositi
  - Opifici
  - Ruedri
  - Stalle
  - Immobili non censiti
  - Distanza da fabbricati
  - Distanza da strade esistenti

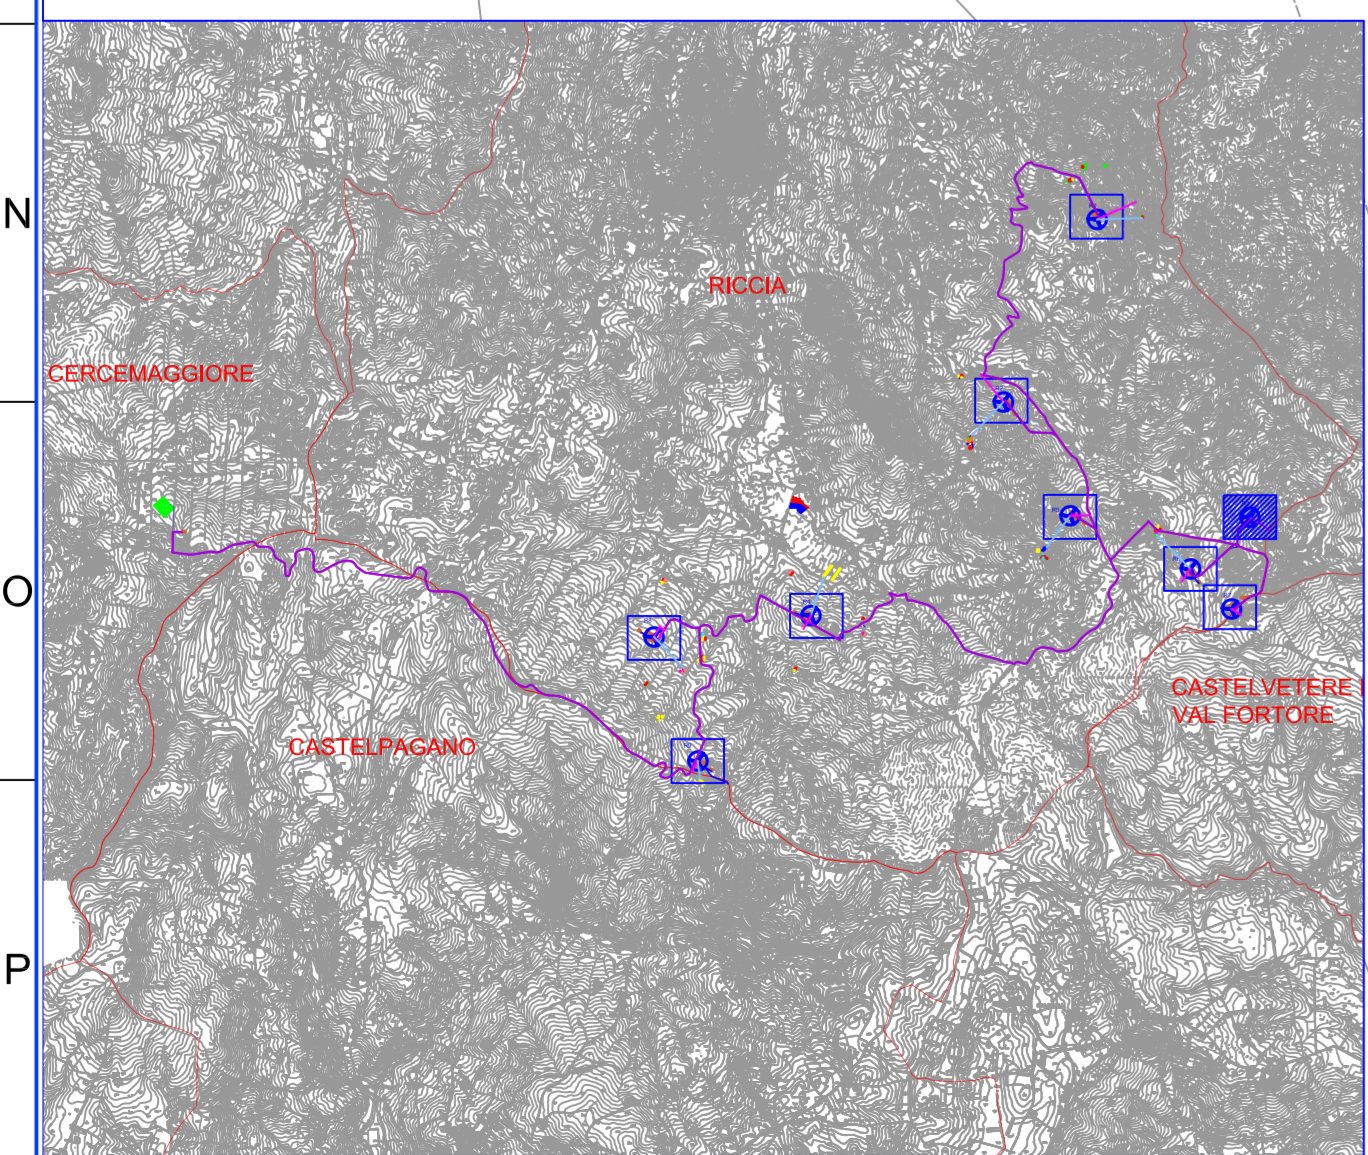

|   |                     |                            |                           |   |                            |                            |   |
|---|---------------------|----------------------------|---------------------------|---|----------------------------|----------------------------|---|
| Regione<br>Molise   | Regione<br>Campania | Provincia di<br>Cassertano | Provincia di<br>Benevento | Comune di<br>Rocca  | Comune di<br>Cercemaggiore | Comune di<br>Castelvecchio | Comune di<br>Castelvecchio in Val Fortore |
| <b>RWE</b>  |                     |                            |                           | RWE RENEWABLES ITALIA S.R.L.<br>Via Andrea Doria, 410 - 00192 Roma<br>P.IVA: 0468070961<br>PEC: rwe.renewables@rwi.it |                            |                            |   |
| Titolo del Progetto:<br><b>REALIZZAZIONE DI UN IMPIANTO PER LA PRODUZIONE DI ENERGIA ELETTRICA DA FONTE EOLICA NEI COMUNI DI RICCIA (CB), CERCEMAGGIORE (CB), CASTELPAGANO (BN) E CASTELVETERE IN VAL FORTORE (BN).</b> |                     |                            |                           |   |                            |                            |   |
| Documento:<br>PROGETTO DEFINITIVO OPERE CIVILI  |                     |                            |                           | N° Documento:<br><b>PERI D 27.f.3</b>   |                            |                            |   |
| ID PROGETTO:  | PERI                | DISCIPLINA:                | PD                        | TIPOLOGIA:  | D                          | COMITATO:                  | AD  |
| Elaborato:<br>Planimetria con indicazioni strade e costruzioni confinanti - R3  |                     |                            |                           |   |                            |                            |   |
| FOGLIO:<br>1 di 1   |                     | SCALA:<br>1:500            |                           | Nome file:<br>PERI_D27.f.3_Planimetria con indicazioni strade e costruzioni confinanti                                |                            |                            |   |
| Progettazione:<br>ENERGY & ENGINEERING S.R.L.<br>Via XXIII Aprile 139<br>02044 - Rocca Sinigaglia<br>P.IVA: 0211800467<br>Tel. Fax: 027171400<br>per.energy@energy-engineering.it                                       |                     |                            |                           | Progettista:<br>Ing. Davide G. Trivelli   |                            |                            |   |
| Rev.  | Data Revisione      | Descrizione Revisione      | Realizzato                | Controllato   | Approvato                  |                            |   |
| 1   | 27/12/2022          | PRIMA VERSIONE             |                           |   |                            |                            |   |