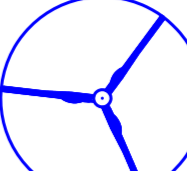

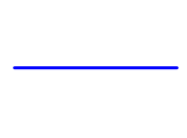

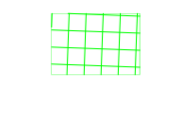

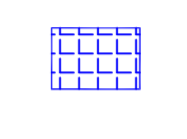

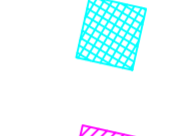
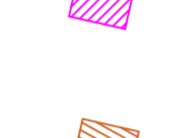











 
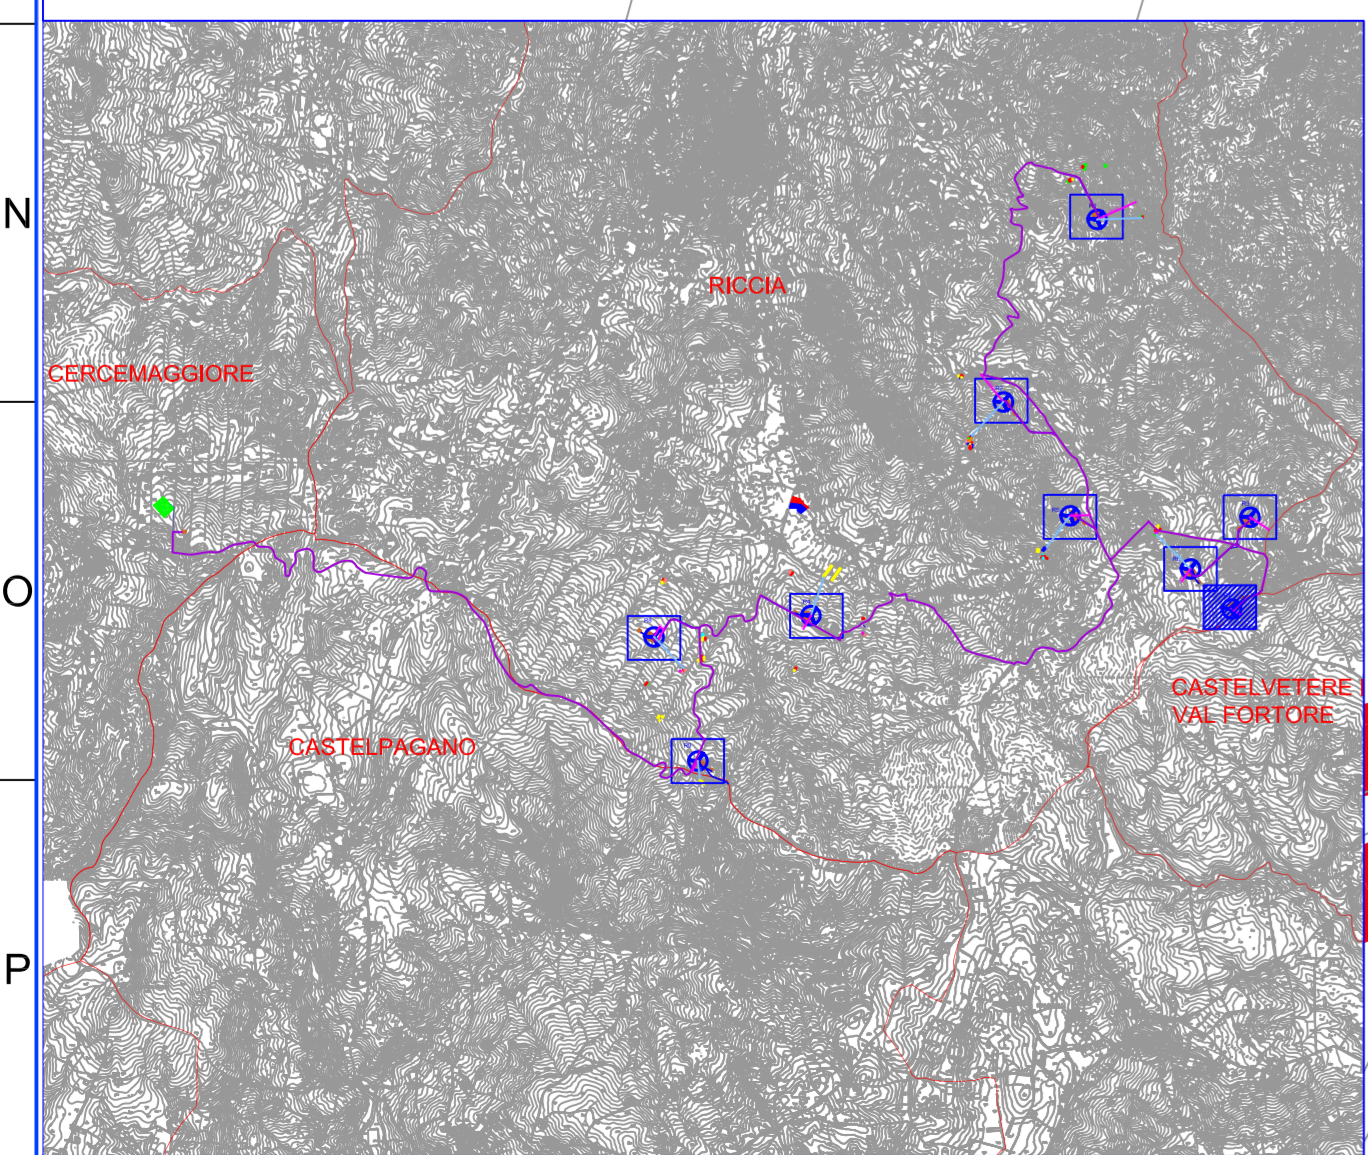
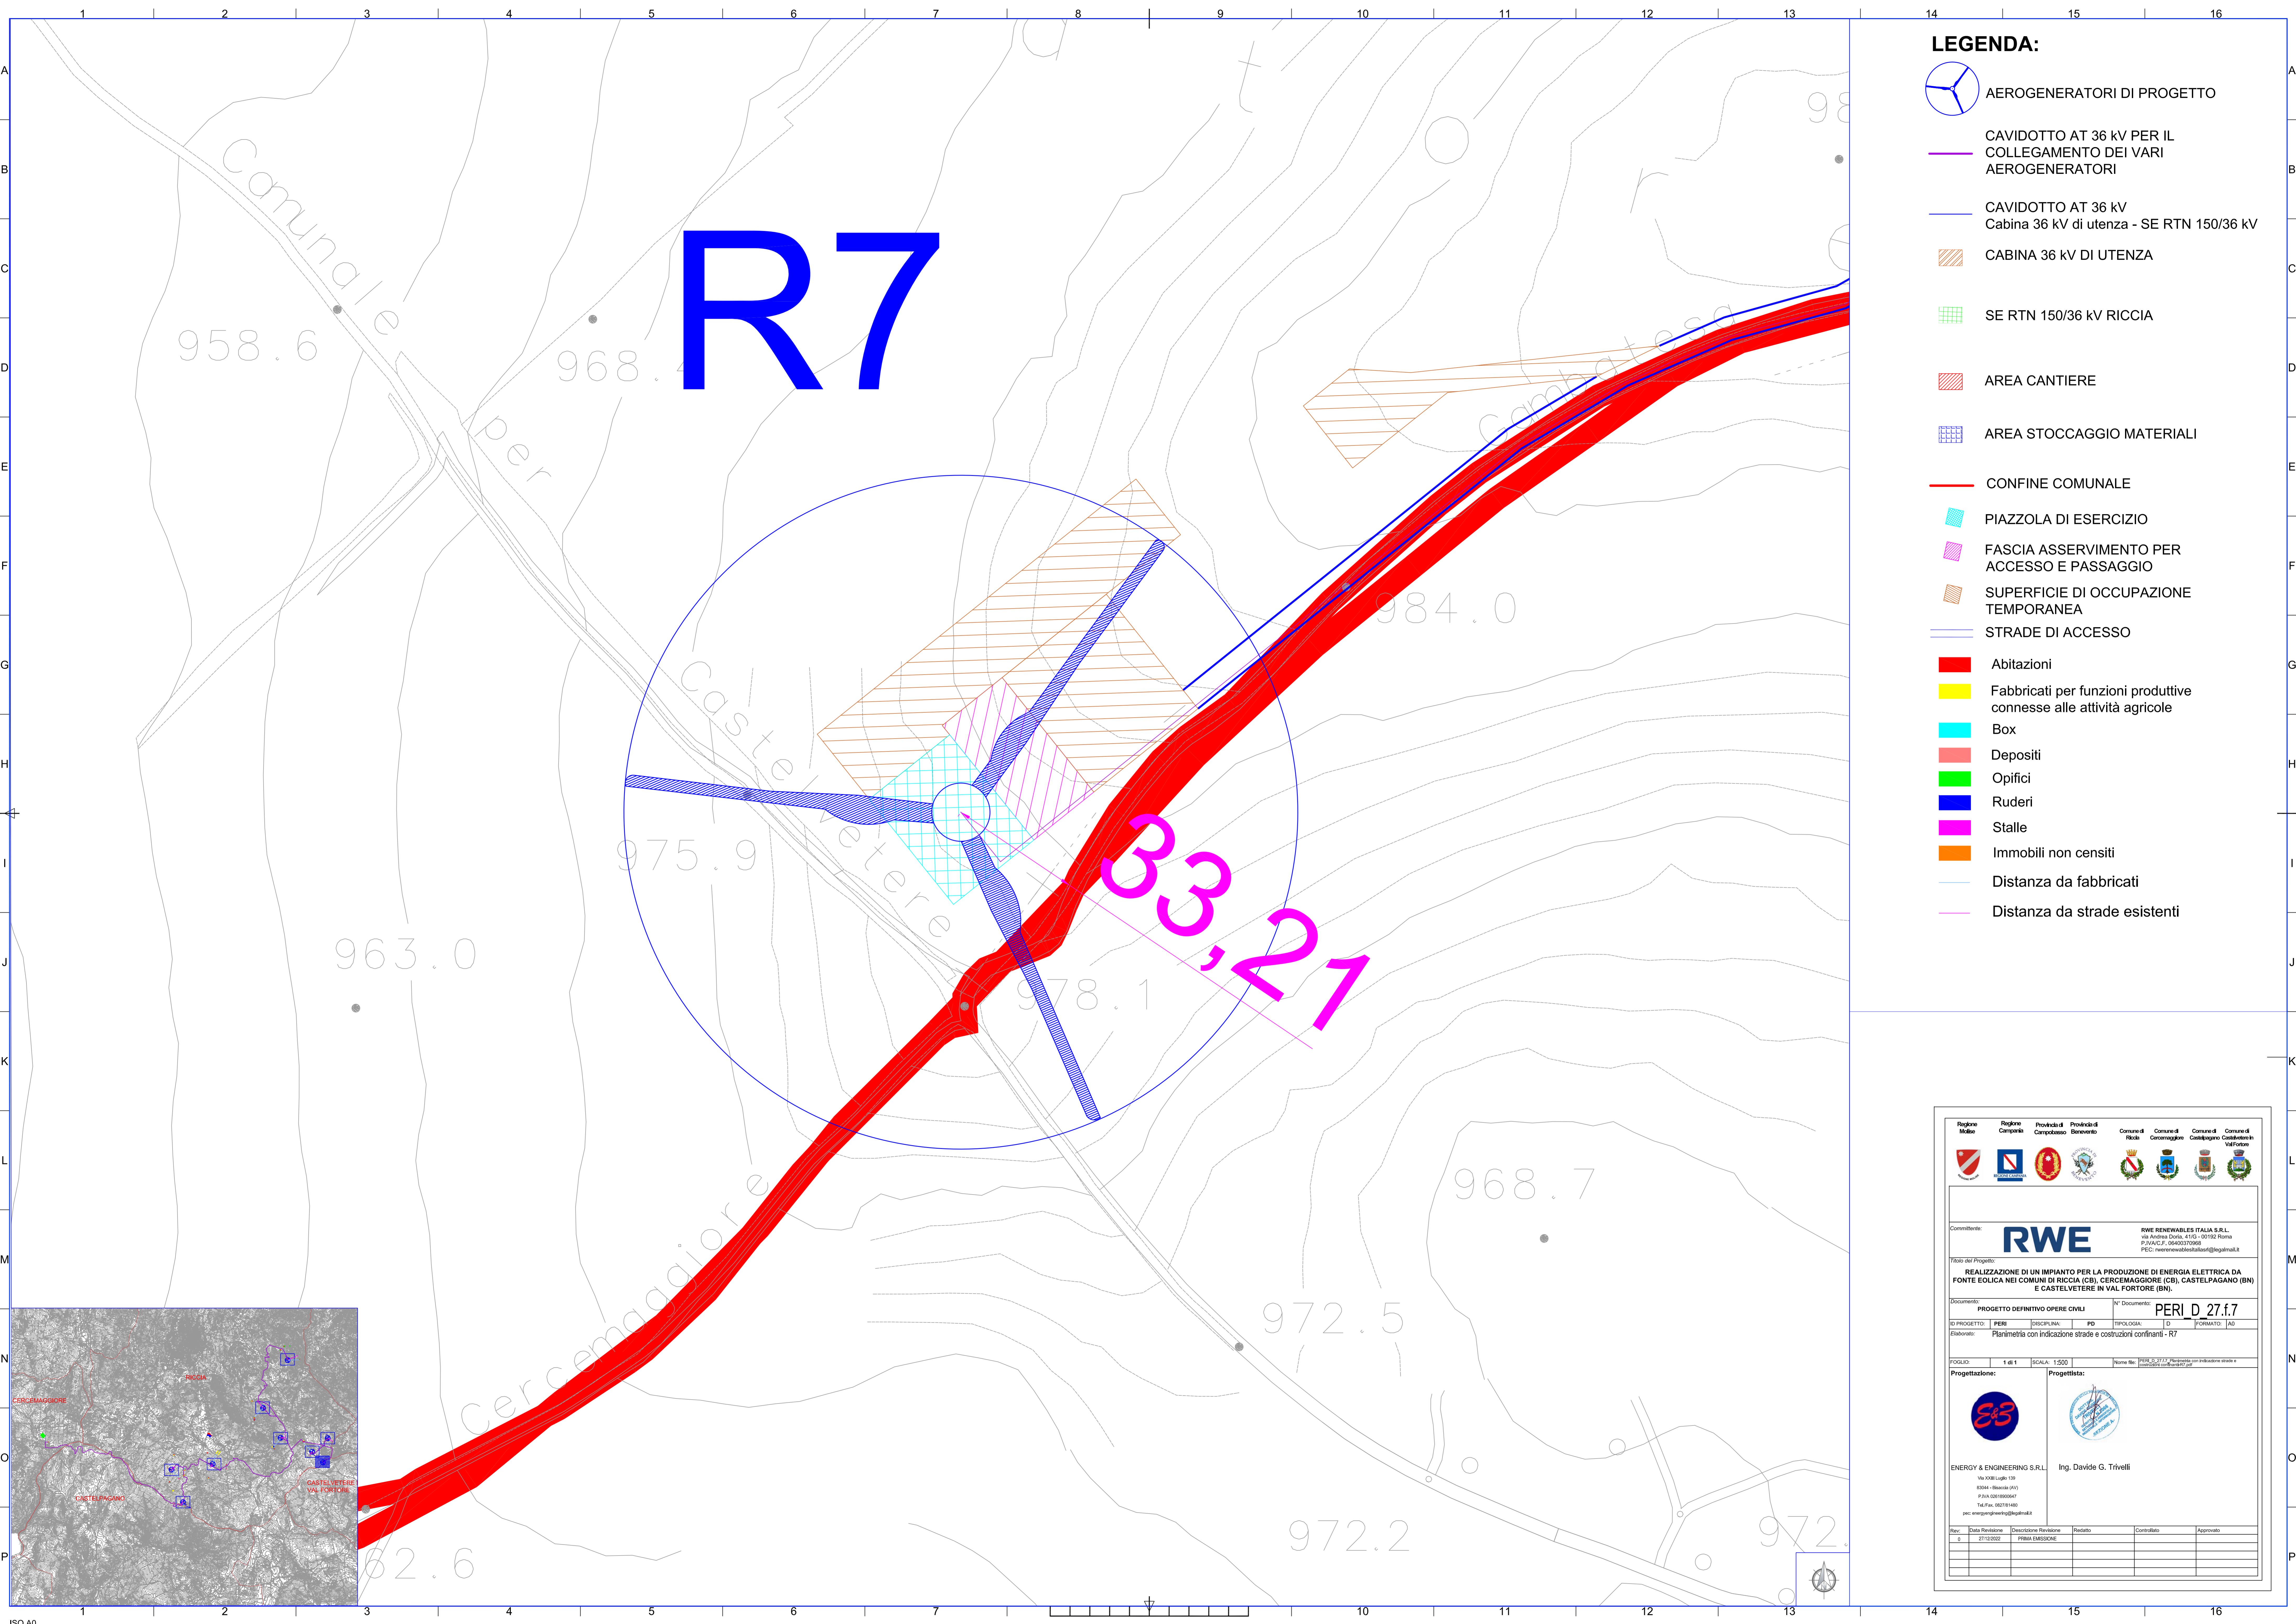


R7

LEGENDA:

-  AEROGENERATORI DI PROGETTO
-  CAVIDOTTO AT 36 kV PER IL COLLEGAMENTO DEI VARI AEROGENERATORI
-  CAVIDOTTO AT 36 kV Cabina 36 kV di utenza - SE RTN 150/36 kV
-  CABINA 36 kV DI UTENZA
-  SE RTN 150/36 kV RICCIA
-  AREA CANTIERE
-  AREA STOCCAGGIO MATERIALI
-  CONFINE COMUNALE
-  PIAZZOLA DI ESERCIZIO
-  FASCIA ASSERVIMENTO PER ACCESSO E PASSAGGIO
-  SUPERFICIE DI OCCUPAZIONE TEMPORANEA
-  STRADE DI ACCESSO
-  Abitazioni
-  Fabbricati per funzioni produttive connesse alle attività agricole
-  Box
-  Depositi
-  Opifici
-  Ruederi
-  Stalle
-  Immobili non censiti
-  Distanza da fabbricati
-  Distanza da strade esistenti



 Regione Molise	 Provincia di Campobasso	 Provincia di Isernia	 Provincia di Benevento	 Comune di Riccia	 Comune di Cercemaggiore	 Comune di Castelvecchio	 Comune di Castelvecchio Val Fontore
Comitente:  RWE		RWE RENEWABLES ITALIA S.R.L. Via Andrea Doria, 410 - 00192 Roma P.IVA: 0468070961 PEC: rwe@renewablesitaly.it					
TITOLO DEL PROGETTO: REALIZZAZIONE DI UN IMPIANTO PER LA PRODUZIONE DI ENERGIA ELETTRICA DA FONTE EOLICA NEI COMUNI DI RICCIA (CB), CERCEMAGGIORE (CB), CASTELPAGANO (BN) E CASTELVETERE IN VAL FORTORE (BN).							
Documento: PROGETTO DEFINITIVO OPERE CIVILI				N° Documento: PERI D 27.f.7			
ID PROGETTO: PERI		DISCIPLINA: PD		TIPOLOGIA: D		FORMATO: A0	
Elaborato: Planimetria con indicazioni strade e costruzioni confinanti - R7							
FOGLIO: 1 di 1		SCALA: 1:500		Nome file: PERI_D_27.f.7_Planimetria con indicazioni strade e costruzioni confinanti.rvt			
Progettazione:				Progettista:			
							
ENERGY & ENGINEERING S.R.L. Via XXIII Aprile 139 02044 - Rocca Sinigaglia (VT) P.IVA: 0211800467 Tel. 0761 8271140 pec: enee@energyengineering.it		Ing. Davide G. Trivelli					
Rev.	Data Revisione	Descrizione Revisione	Realizzato	Controllato	Approvato		
1	27/12/2022	PRIMA EMISSIONE					