S01

Area di Sterro: -0.15
Area di Riporto: 16.22

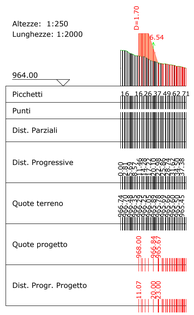

S03

Area di Sterro: 0.00
Area di Riporto: 23.66

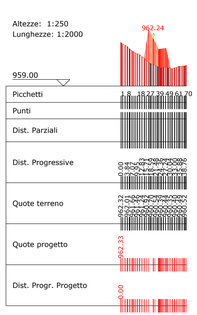

S05

Area di Sterro: 0.00
Area di Riporto: 16.09

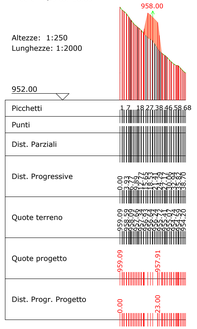

S07

Area di Sterro: -0.02
Area di Riporto: 8.35

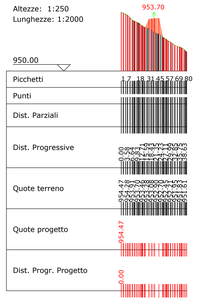

S09

Area di Sterro: -0.05
Area di Riporto: 5.98

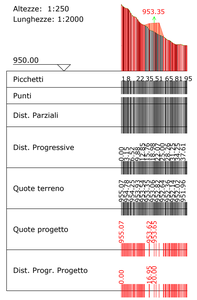

S11

Area di Sterro: -0.02
Area di Riporto: 15.83

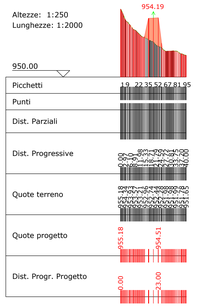

S13

Area di Sterro: -0.01
Area di Riporto: 21.56

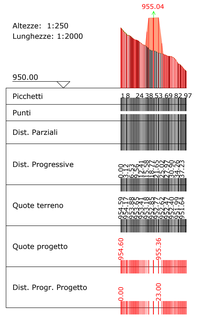

S02

Area di Sterro: -0.02
Area di Riporto: 11.15

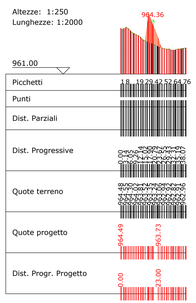

S04

Area di Sterro: 0.00
Area di Riporto: 62.89

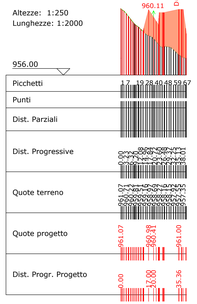

S06

Area di Sterro: -0.02
Area di Riporto: 17.20

S08

Area di Sterro: 0.00
Area di Riporto: 3.67

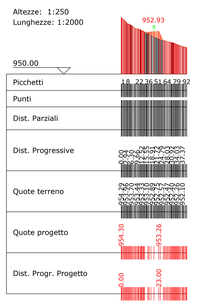

S10

Area di Sterro: -0.02
Area di Riporto: 8.27

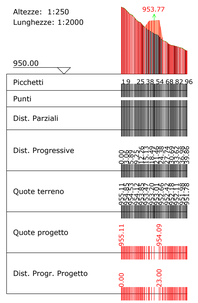

S12

Area di Sterro: -0.01
Area di Riporto: 20.25

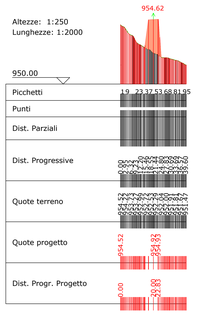

S14

Area di Sterro: -0.05
Area di Riporto: 8.66

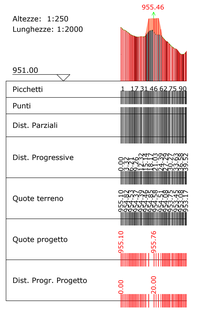

PROFILO2

Caratteristiche Tracciato di Progetto

Quota Monte	966.54
Quota Valle	952.72
Lungh. Proiezione	271.90
Lungh. Sviluppo	272.68
Dislivello	13.82
Pendenza Minima	2.04 %
Pendenza Massima	-17.06 %
Pendenza Media	6.46 %

Pendenza Livellette	Diff. di Quota Distanza Pendenza	H= 2.33 D= 21.70 P = -10.56%	H= -2.29 D= 19.46 P = 11.96%	H= -2.12 D= 20.46 P = -10.47%	H= -2.05 D= 20.70 P = -10.75%	H= -2.48 D= 20.46 P = -12.56%	H= -1.85 D= 20.46 P = -9.39%	H= 0.41 D= 20.46 P = 2.01%	H= 0.41 D= 20.46 P = 2.01%	H= 0.41 D= 20.46 P = 2.01%	H= 0.45 D= 21.04 P = 2.14%	H= 0.43 D= 20.95 P = 2.04%	H= 0.44 D= 21.04 P = 2.01%	

PROFILO2

Altezze: 1:250
Lunghezze: 1:2000

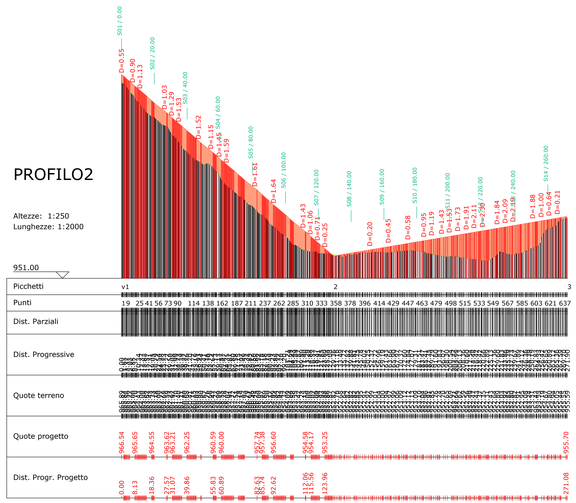

Regione Molise	Regione Campania	Provincia di Campobasso	Provincia di Benevento	Comune di Riccia	Comune di Ceredmaggiore	Comune di Castelvetere in Val Fortore	Comune di Castelpagano

Committente:

RWE

RWE RENEWABLES ITALIA S.R.L.
via Andrea Doria, 41G - 00192 Roma
P.IVA/C.F. 06403370968
PEC: rwerenewablesitaliasrl@legalmail.it

Titolo del Progetto:

REALIZZAZIONE DI UN IMPIANTO PER LA PRODUZIONE DI ENERGIA ELETTRICA DA FONTE EOLICA NEI COMUNI DI RICCIA (CB), CERCEMAGGIORE (CB), CASTELPAGANO (BN) E CASTELVETERE IN VAL FORTORE (BN).

Documento: **PROGETTO DEFINITIVO OPERE CIVILI**

N° Documento: PERI_D_28.a.9

ID PROGETTO:	PERI	DISCIPLINA:	PD	TIPOLOGIA:	D	FORMATO:	

Elaborato: Profilo e sezioni della strada di accesso alla WTG R3

FOGLIO:	1 di 1	SCALA:	VARIE	Nome file:	PERI_D_28.a.9_Profilo e sezioni della strada di accesso alla WTG R3.pdf

Progettazione:

ENERGY & ENGINEERING S.R.L.
Via XXIII Luglio 108
83044 - Bisaccia (AV)
P.IVA 02618500647
Tel./Fax: 0827814840
pec: energyengineering@legalmail.it

Progettista:

Ing. Davide G. Trivelli

Rev.	Data Revisione	Descrizione Revisione	Redatto	Controllato	Approvato
0	27/12/2022	PRIMA EMISSIONE			