


PROGETTO



STATO DI FATTO

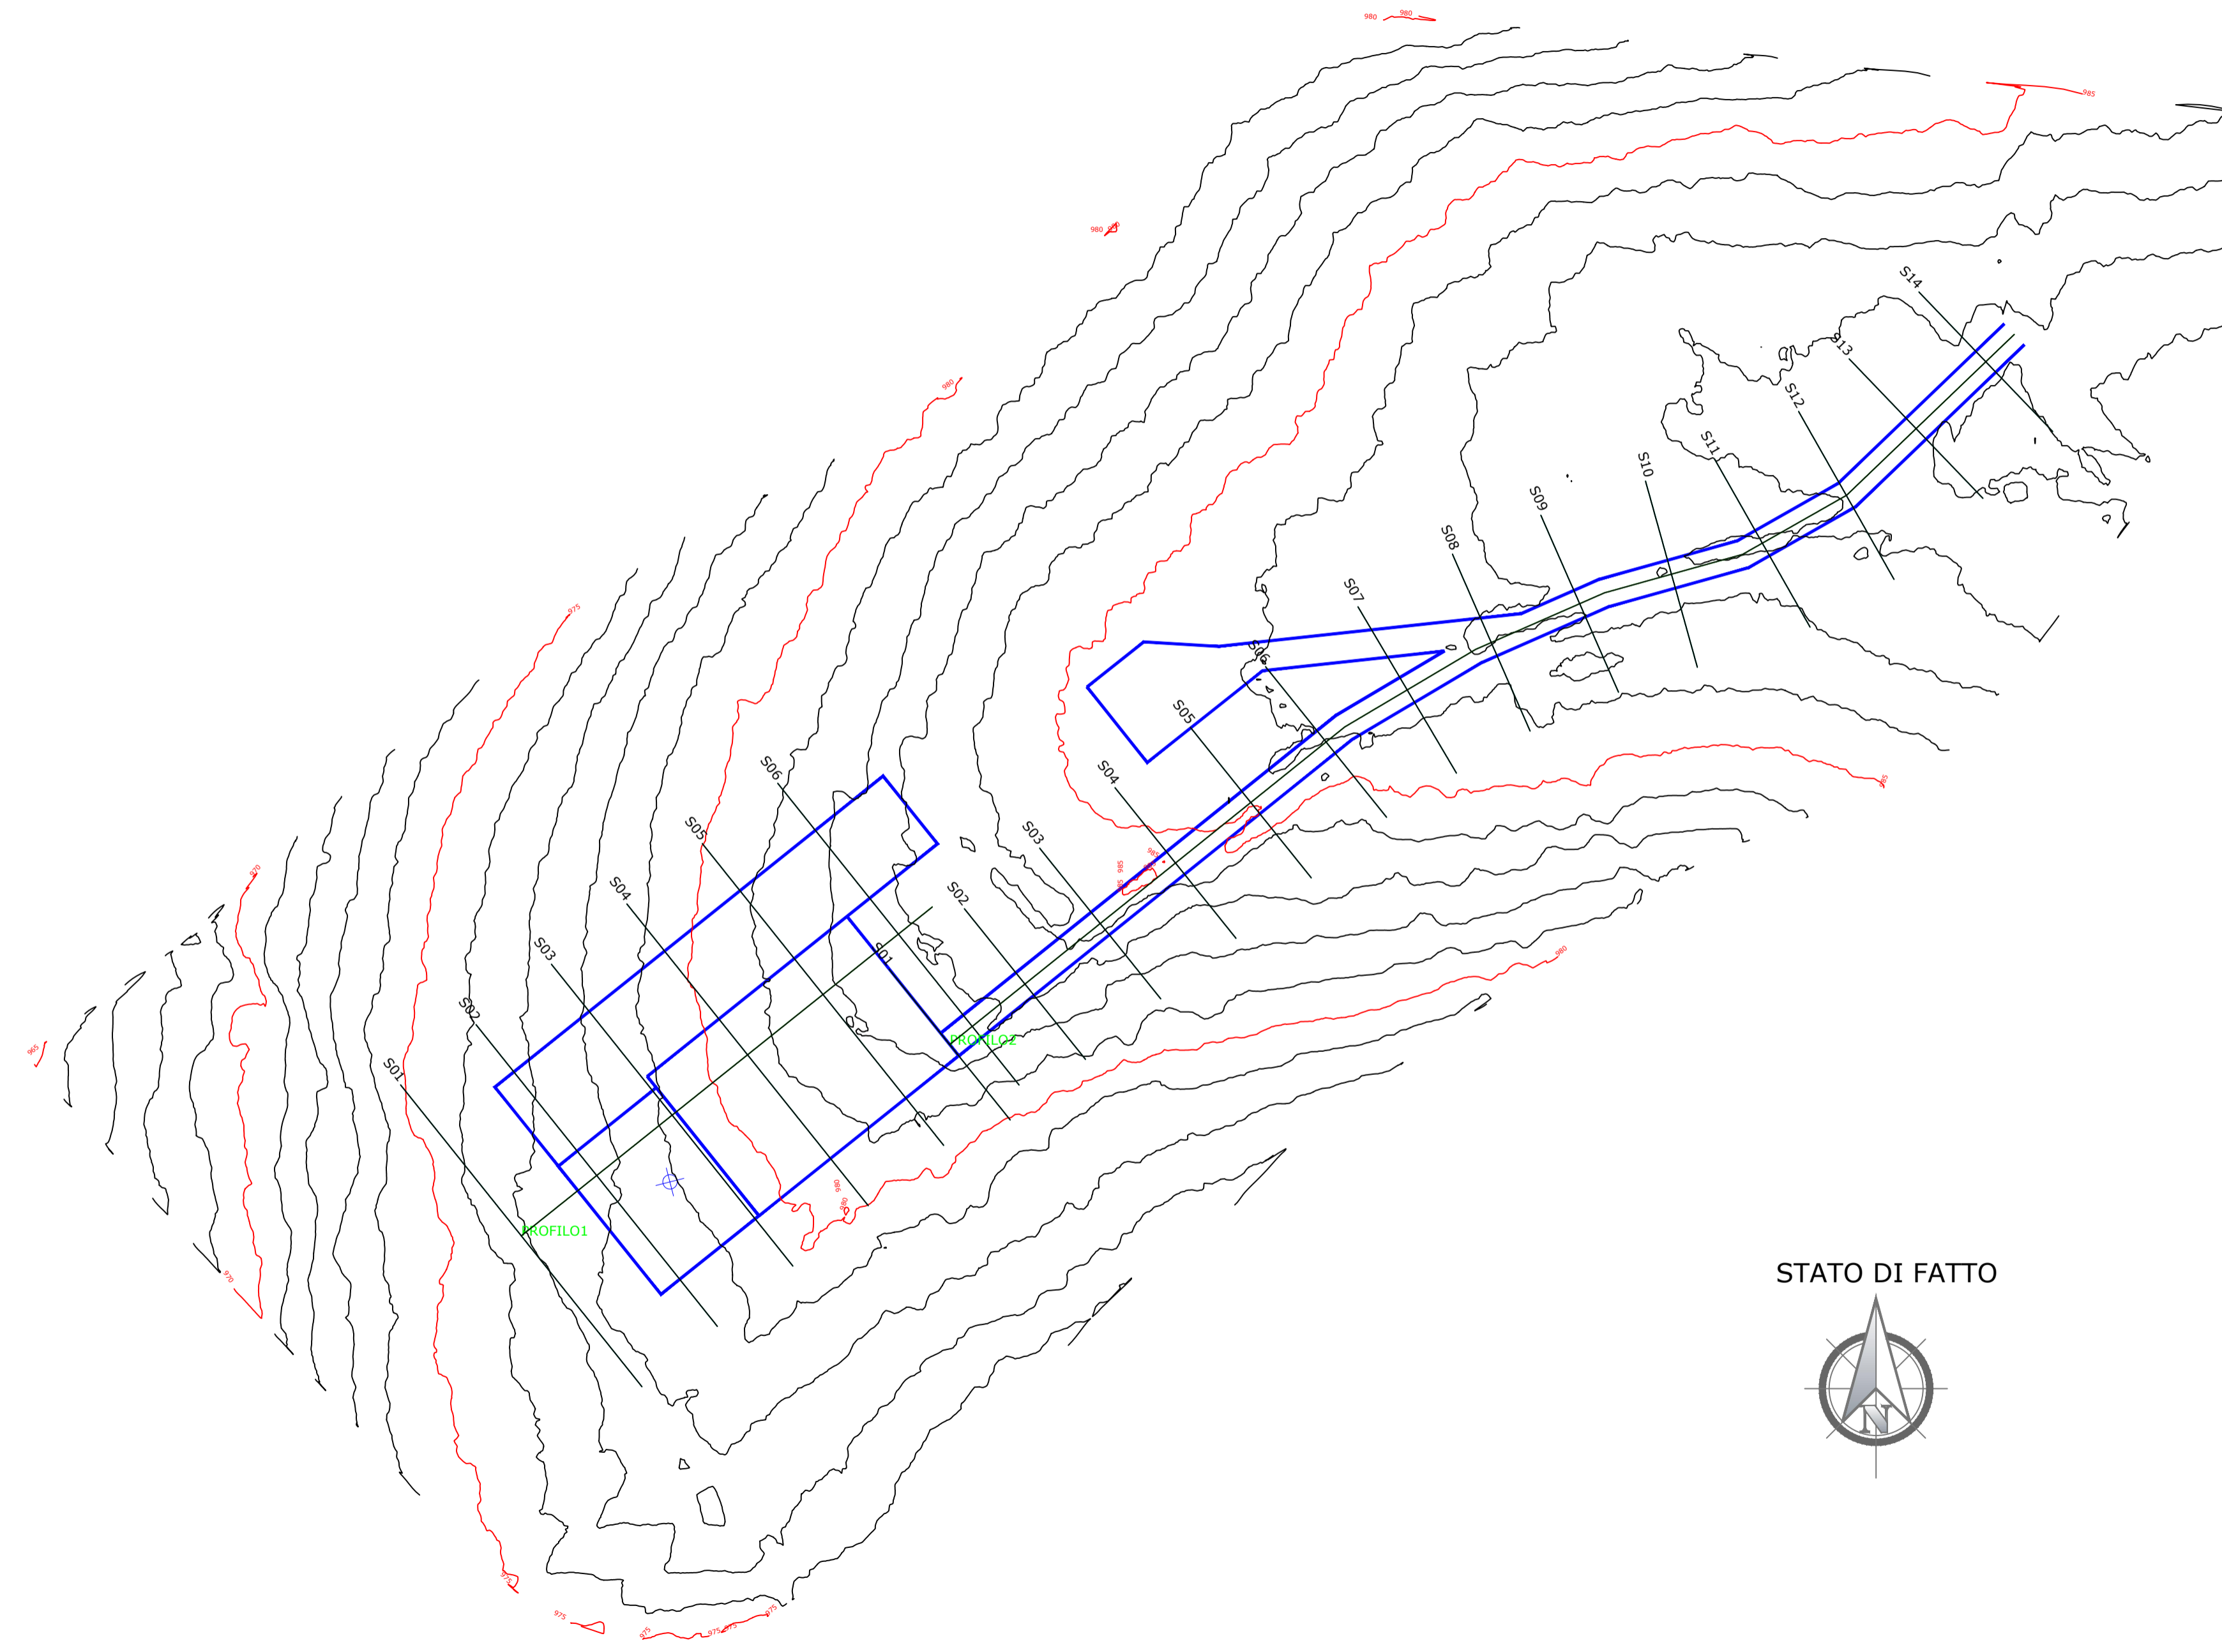

| | | | | | | | |
|--|------------------|-------------------------|------------------------|---|-------------------------|--------------------------------------|------------------------|
| Regione Molise | Regione Campania | Provincia di Campobasso | Provincia di Benevento | Comune di Riccia | Comune di Cercemaggiore | Comune di Castelvetro in Val Fortore | Comune di Castelpagano |
| | | | | | | | |
| <p>Comittente: RWE</p> <p>RWE RENEWABLES ITALIA S.R.L. via Andrea Doria, 41/G - 00192 Roma P.IVA/C.F. 06400370968 PEC: rwerenablesitaliasrl@legalmail.it</p> | | | | <p>Titolo del Progetto: REALIZZAZIONE DI UN IMPIANTO PER LA PRODUZIONE DI ENERGIA ELETTRICA DA FONTE EOLICA NEI COMUNI DI RICCIA (CB), CERCEMAGGIORE (CB), CASTELPAGANO (BN) E CASTELVETERE IN VAL FORTORE (BN).</p> | | | |
| <p>Documento: PROGETTO DEFINITIVO OPERE CIVILI</p> | | | | <p>N° Documento: PERI_D_28.a.19</p> | | | |
| ID PROGETTO: | PERI | DISCIPLINA: | PD | TIPOLOGIA: | D | FORMATO: | |
| <p>Elaborato: Piano quotato a curve di livello della WTG R7</p> | | | | | | | |
| FOGLIO: | 1 di 1 | SCALA: | 1/1.000 | Nome file: PERI_D_28.a.19_Piano quotato a curve di livello della WTG R7.pdf | | | |
| <p>Progettazione:</p>  <p>ENERGY & ENGINEERING S.R.L. Via XXIII Luglio 139 83044 - Bisaccia (AV) P.IVA 02618900647 Tel./Fax. 0827/81480 pec: energyengineering@legalmail.it</p> | | | | <p>Progettista:</p>  <p>Ing. Davide G. Trivelli</p> | | | |
| Rev: | Data Revisione | Descrizione Revisione | Redatto | Controllato | Approvato | | |
| 0 | 27/12/2022 | PRIMA EMISSIONE | | | | | |
| | | | | | | | |
| | | | | | | | |