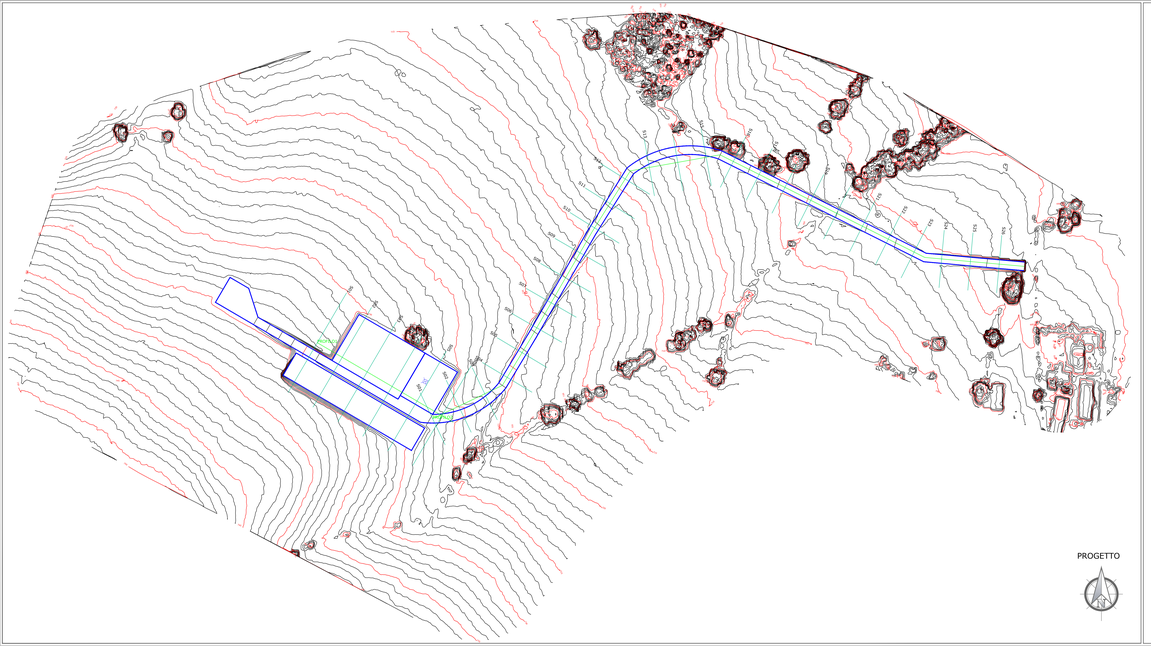

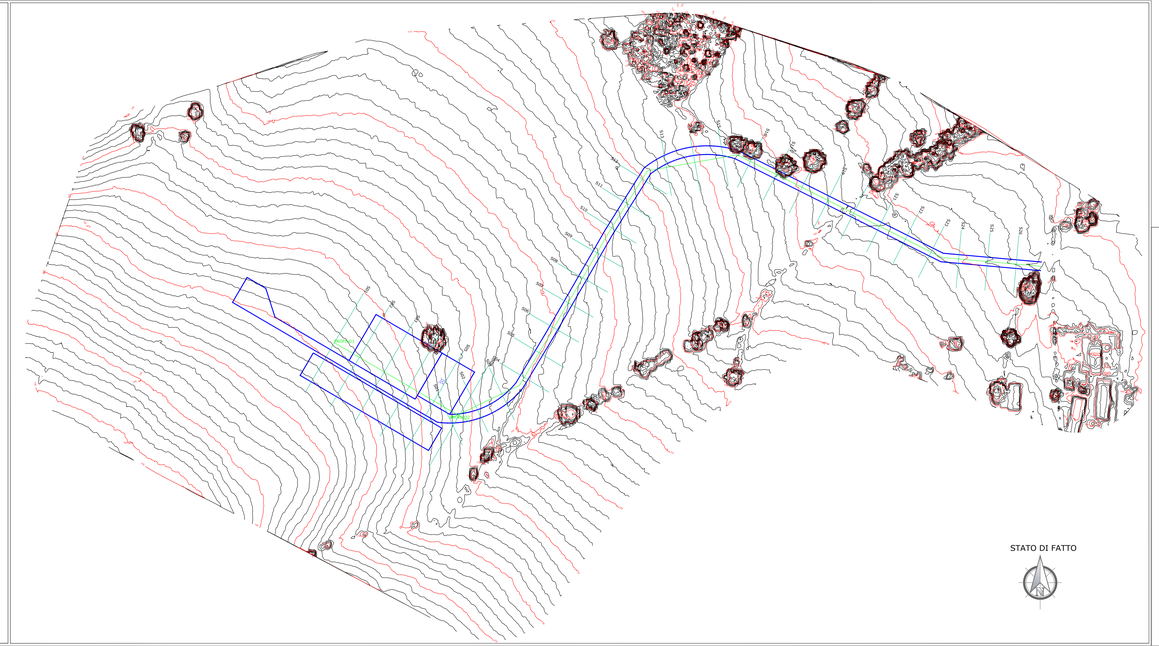

Regione Molise	Regione Campania	Provincia di Campobasso	Provincia di Benevento	Comune di Riccia	Comune di Cercemaggiore	Comune di Castelpagano	Comune di Castelvetere in Val Fortore

Committente:

RWE

RWE RENEWABLES ITALIA S.R.L.
via Andrea Doria, 41/G - 00192 Roma
P.IVA/C.F. 06400370968
PEC: rwerenewablesitalia@legalmail.it

Titolo del Progetto:

REALIZZAZIONE DI UN IMPIANTO PER LA PRODUZIONE DI ENERGIA ELETTRICA DA FONTE EOLICA NEI COMUNI DI RICCIA (CB), CERCEMAGGIORE (CB), CASTELPAGANO (BN) E CASTELVETERE IN VAL FORTORE (BN).

Documento:				N° Documento:	
PROGETTO DEFINITIVO OPERE CIVILI				PERI_D_28.a.22	
ID PROGETTO:	PERI	DISCIPLINA:	PD	TIPOLOGIA:	D
FORMATO:					

Elaborato:

Piano quotato a curve di livello della WTG R8

FOGLIO:	1 di 1	SCALA:	1:1.000	Nome file:	PERI_D_28.a.22_Piano quotato a curve di livello della WTG R8.pdf

Progettazione:

ENERGY & ENGINEERING S.R.L.
Via XXIII Luglio 139
83044 - Bisaccia (AV)
P.IVA 02616900647
Tel./Fax: 0827/81480
pec: energyengineering@legalmail.it

Progettista:

Ing. Davide G. Trivelli

Rev:	Data Revisione:	Descrizione Revisione:	Redatto:	Controllato:	Approvato:
0	27/12/2022	PRIMA EMISSIONE			