


# TAVOLA 3

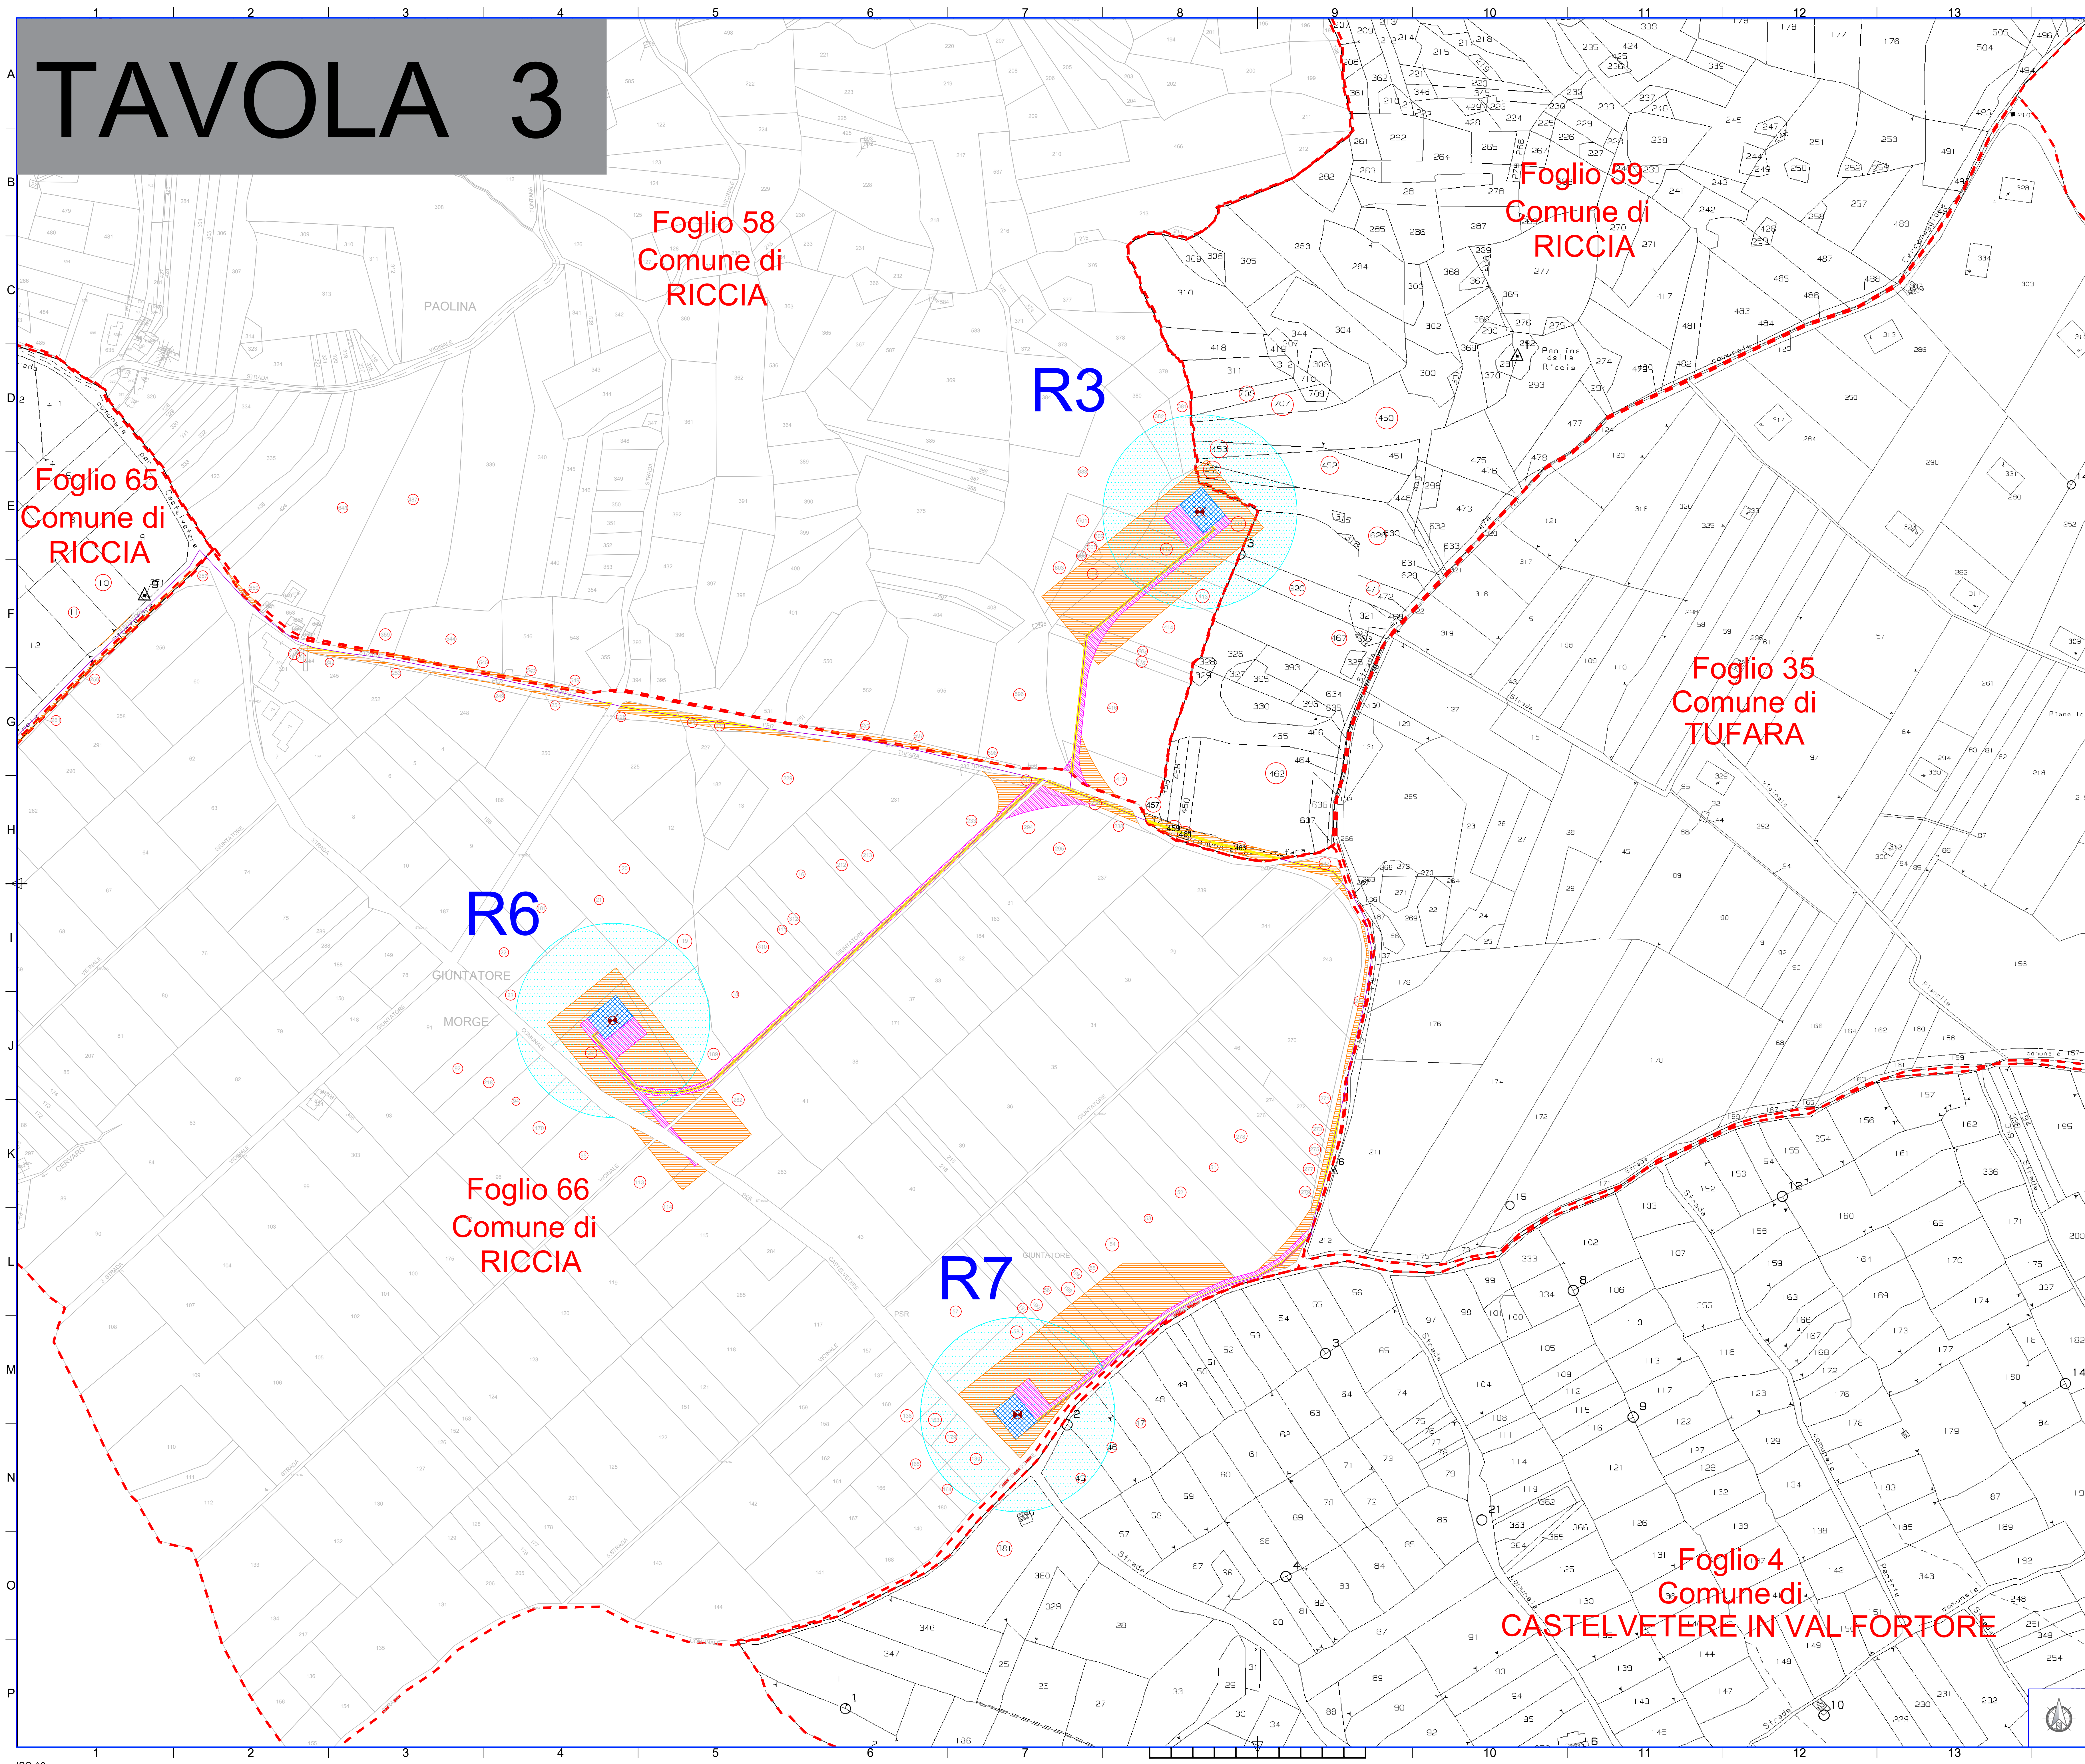

Foglio 65  
Comune di  
RICCIA

Foglio 58  
Comune di  
RICCIA


Foglio 59  
Comune di  
RICCIA

Foglio 35  
Comune di  
TUFARA

Foglio 66  
Comune di  
RICCIA

Foglio 4  
Comune di  
CASTELVETERE IN VAL FORTORE

- AEROGENERATORI DI PROGETTO
- LIMITE FOGLI CATASTALI
- CAVIDOTTO AT 36 kV PER IL COLLEGAMENTO DEI VARI AEROGENERATORI
- CAVIDOTTO AT 36 kV Cabina 36 kV di utenza - SE RTN 150/36 kV
- SUPERFICIE DA ESPROPRIARE
- FASCIA DI ASSERVIMENTO PER AREA SORVOLO TURBINA
- FASCIA DI ASSERVIMENTO PER CAVIDOTTO INTERRATO
- FASCIA DI ASSERVIMENTO PER ACCESSO E PASSAGGIO (STRADE E PIAZZOLE)
- SUPERFICIE DI OCCUPAZIONE TEMPORANEA
- PARTICELLE INTERESSATE

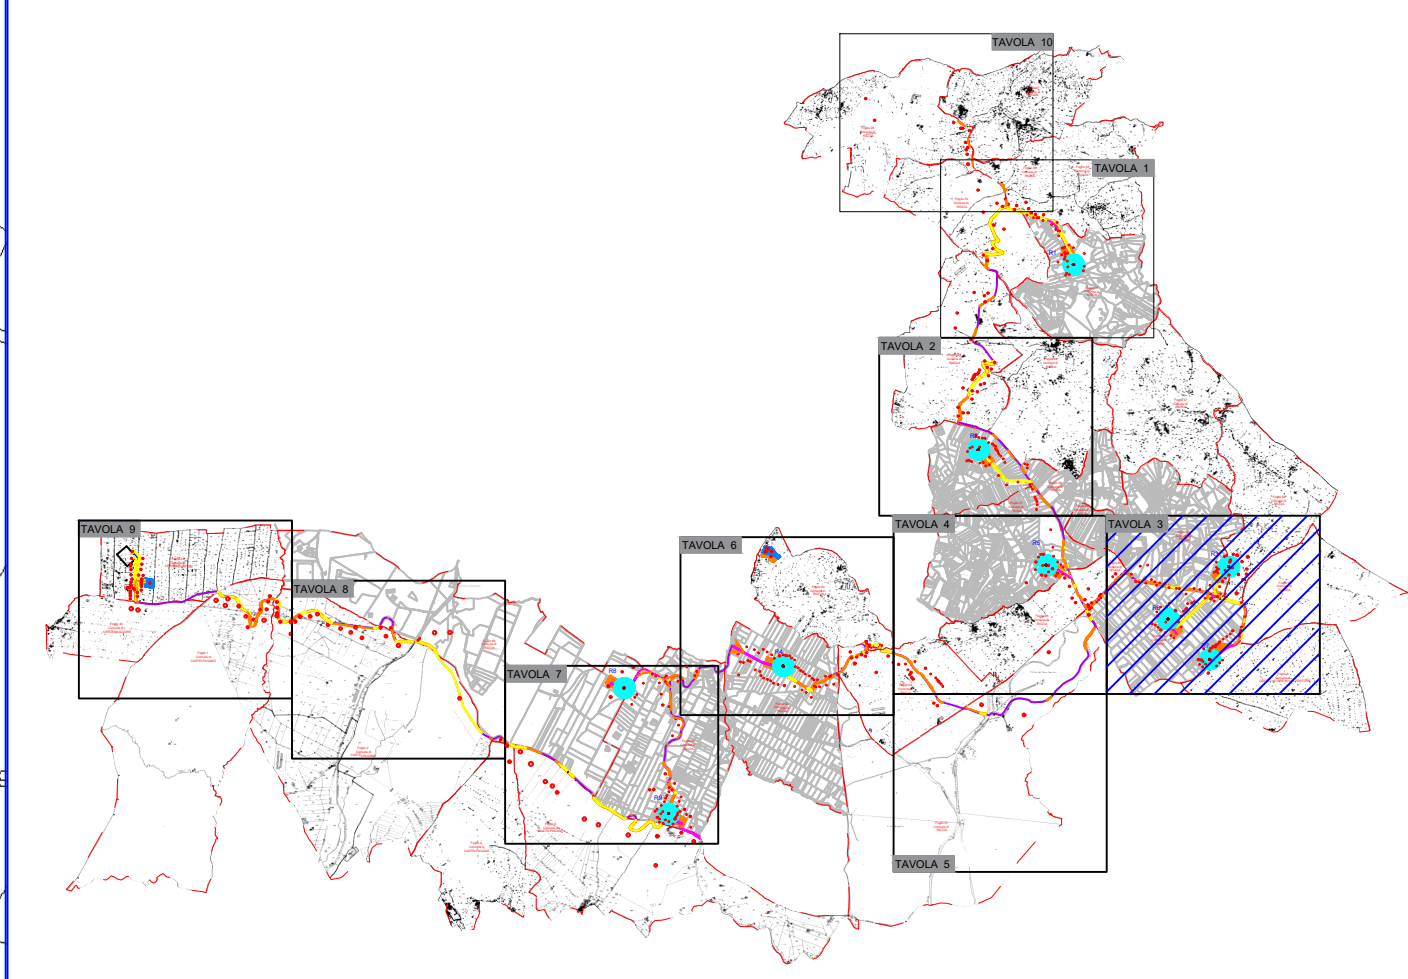

Regione Molise	Regione Campania	Provincia di Caserta	Provincia di Benevento	Comune di Riccia	Comune di Castellgare	Comune di Castellgare	Comune di Castellgare
<b>RWE</b>							
RWE RENEWABLES ITALIA S.R.L. Via Andrea Doria, 41/02 - 80132 Roma P.IVA/C.F. 06402370689 PEC: rwe.renewablesitaly@regalmail.it							
Titolo del Progetto: <b>REALIZZAZIONE DI UN IMPIANTO PER LA PRODUZIONE DI ENERGIA ELETTRICA DA FONTE EOLICA NEI COMUNI DI RICCIA (CB), CERCEMAGGIORE (CB), CASTELPAGANO (BN) E CASTELVETERE IN VAL FORTORE (BN).</b>							
Documento: <b>PROGETTO DEFINITIVO OPERE CIVILI</b>				N° Documento: <b>PERI_D_29.b.2</b>			
ID PROGETTO:	PERI	DISCIPLINA:	PD	TIPOLOGIA:	D	FORMATO:	A0
Elaborato: Piano particolare grafico							
FOGLIO: 1 di 1		SCALA: 1:2.000		Nome file: PERI_D_29.b.2_Piano particolare grafico.pdf			
Progettazione:				Progettista:			
ENERGY & ENGINEERING S.R.L. Via XXI Luglio 139 83044 - Benevento (BN) P.IVA/C.F. 06402370689 Tel. Fax: 082761480 pec: energyengineering@regalmail.it				Ing. Davide G. Trivelli			
Rev.	Data	Revisione	Descrizione Revisione	Redatto	Controllato	Approvato	
0	27/12/2022		PRIMA EMISSIONE				