




Recinzione - vista frontale Scala 1:20

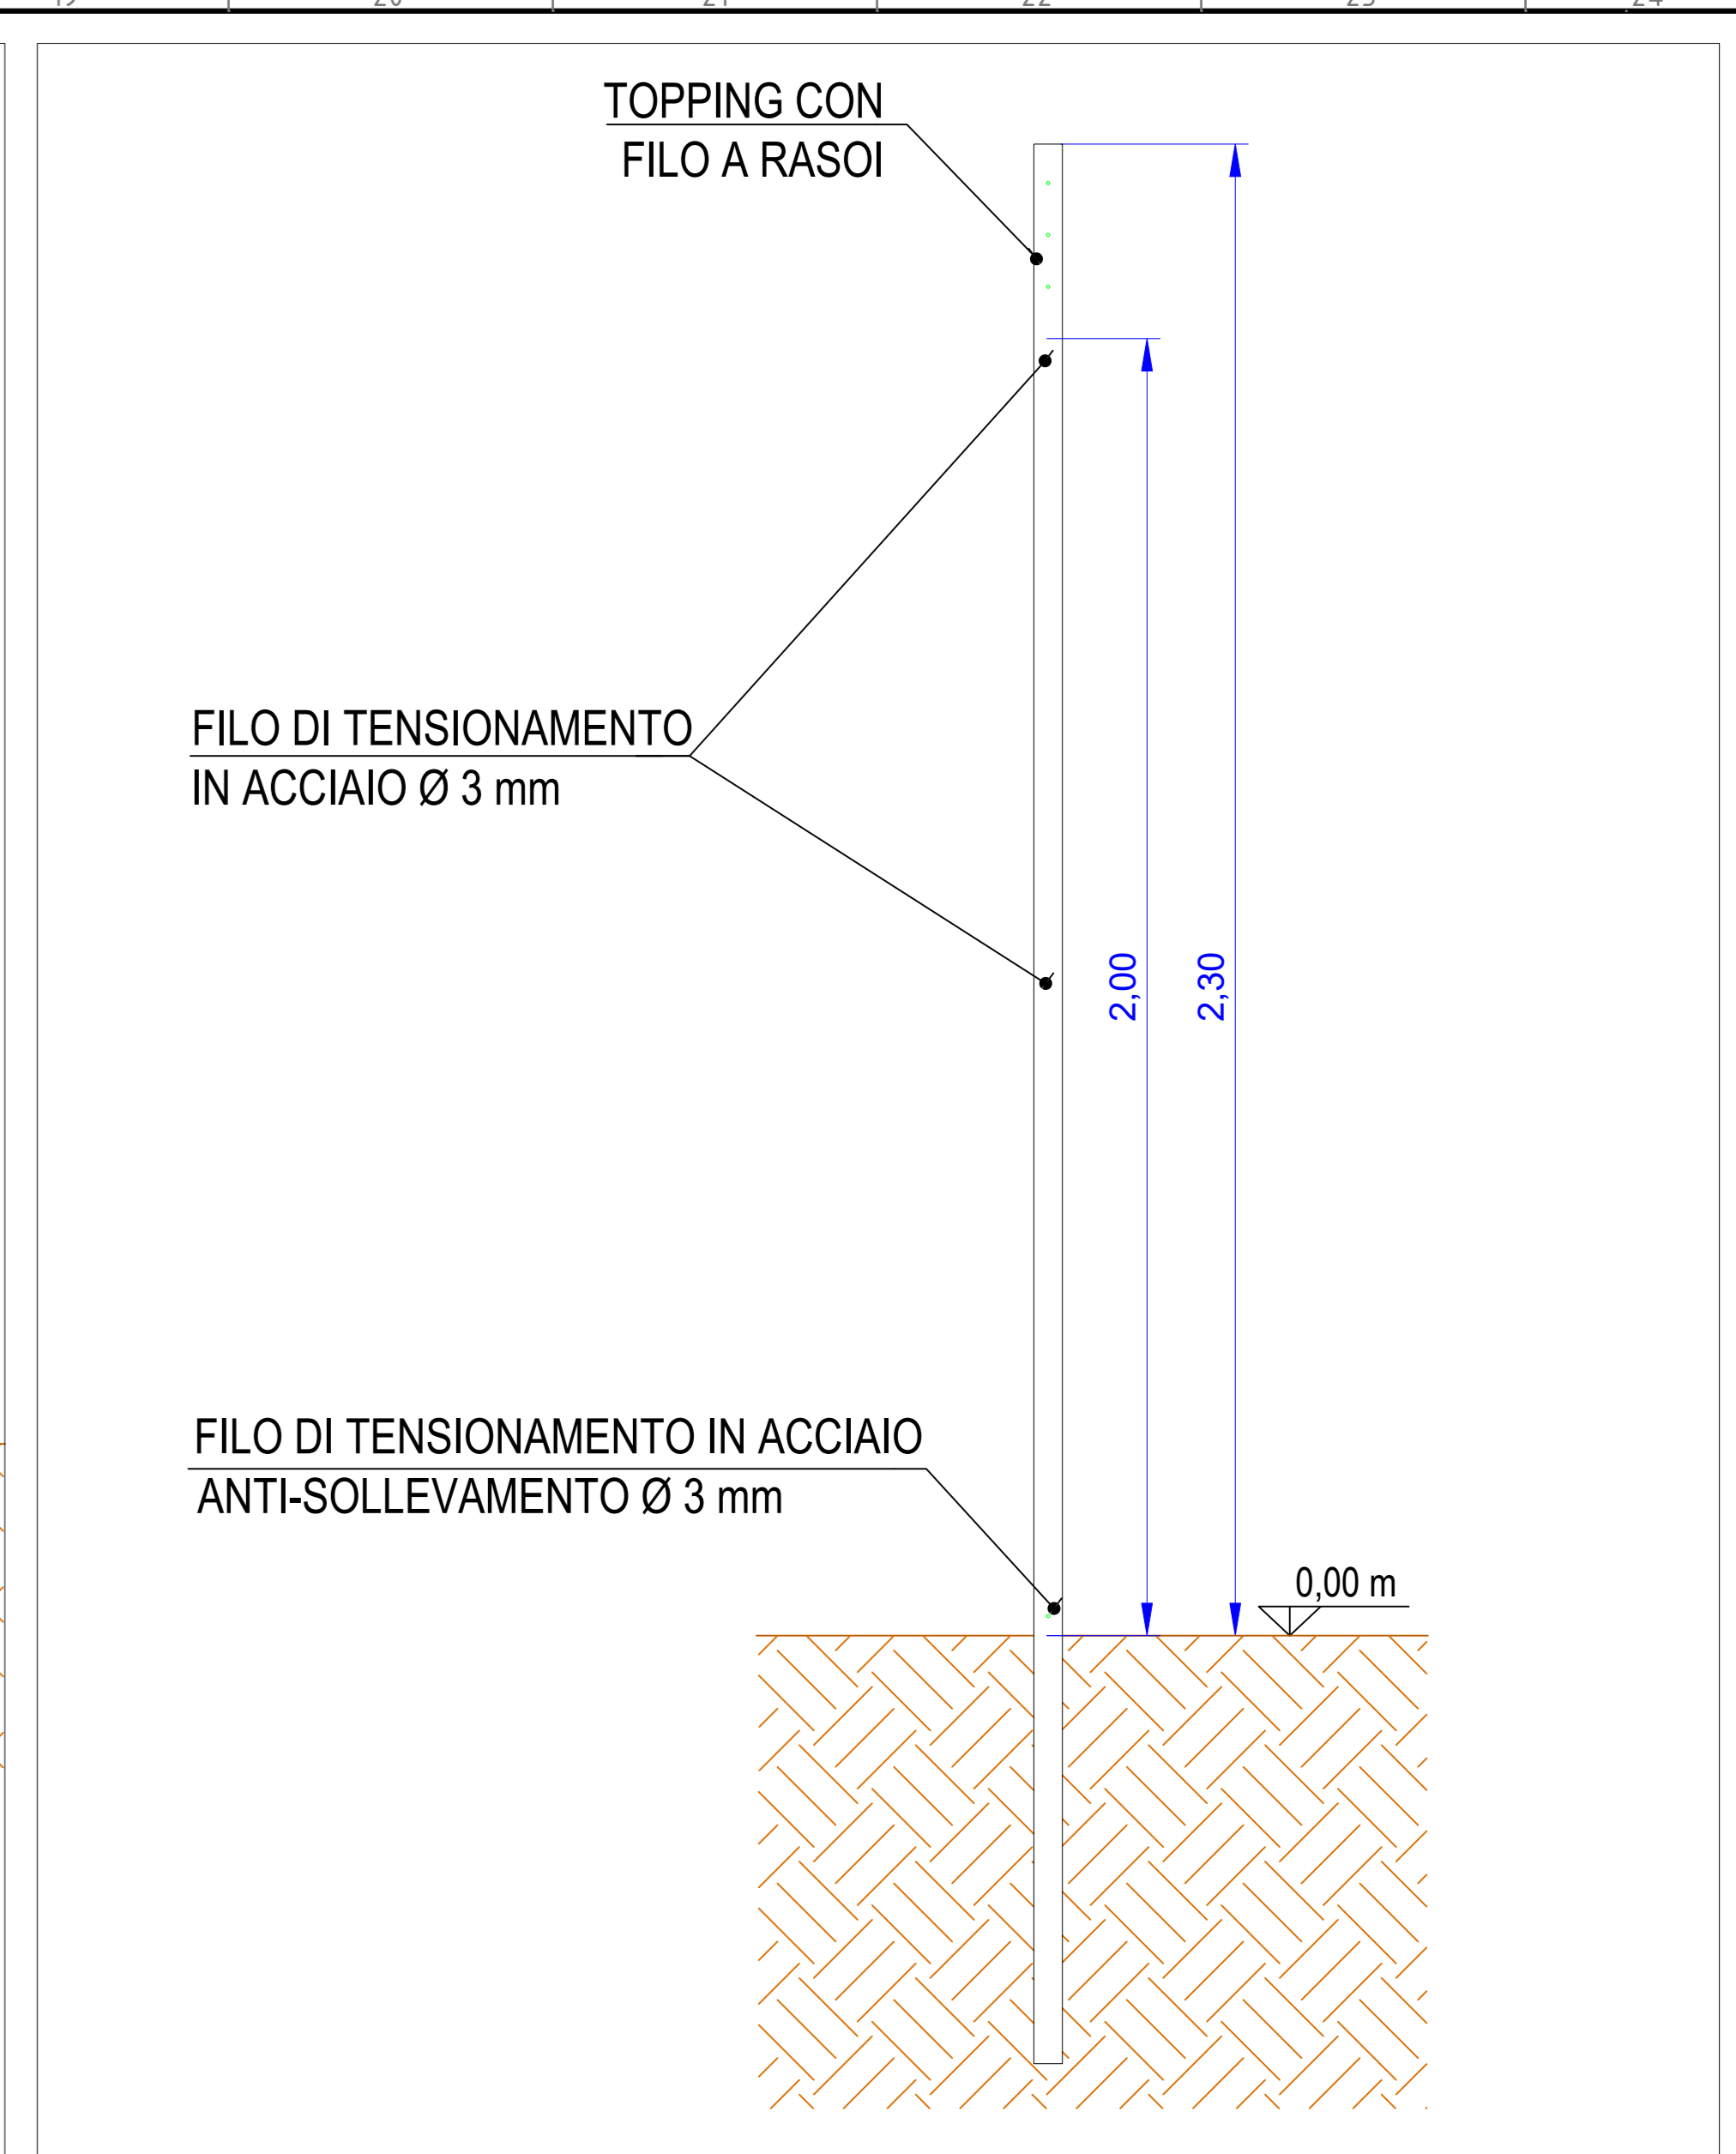

Recinzione - sezione Scala 1:10

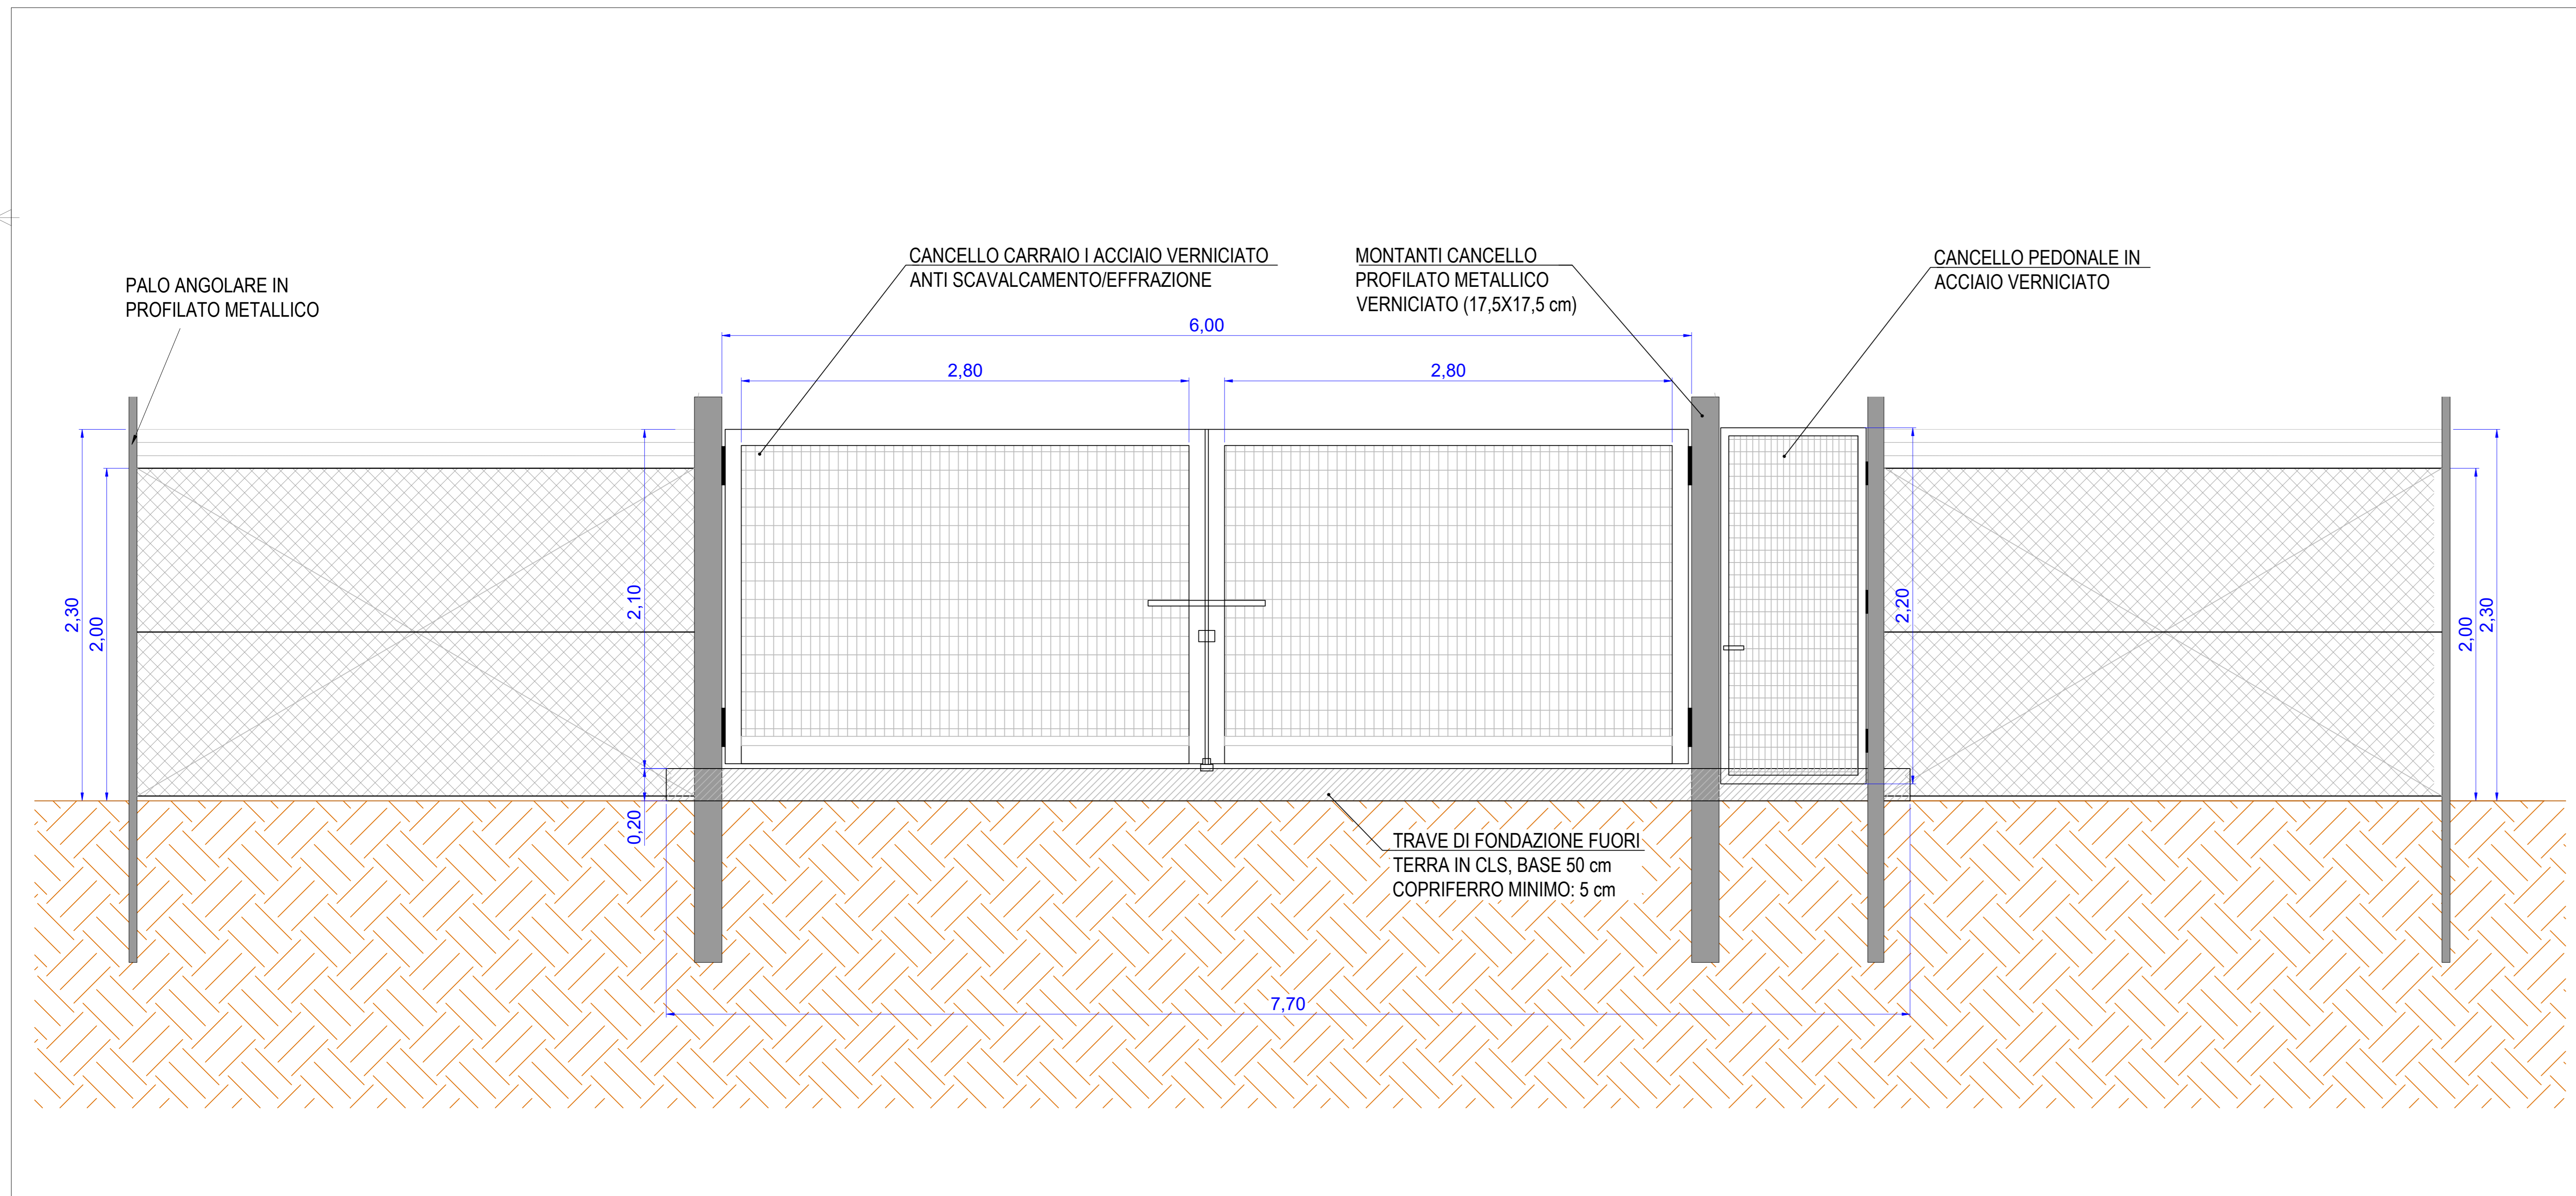

Cancello di accesso - vista frontale Scala 1:20

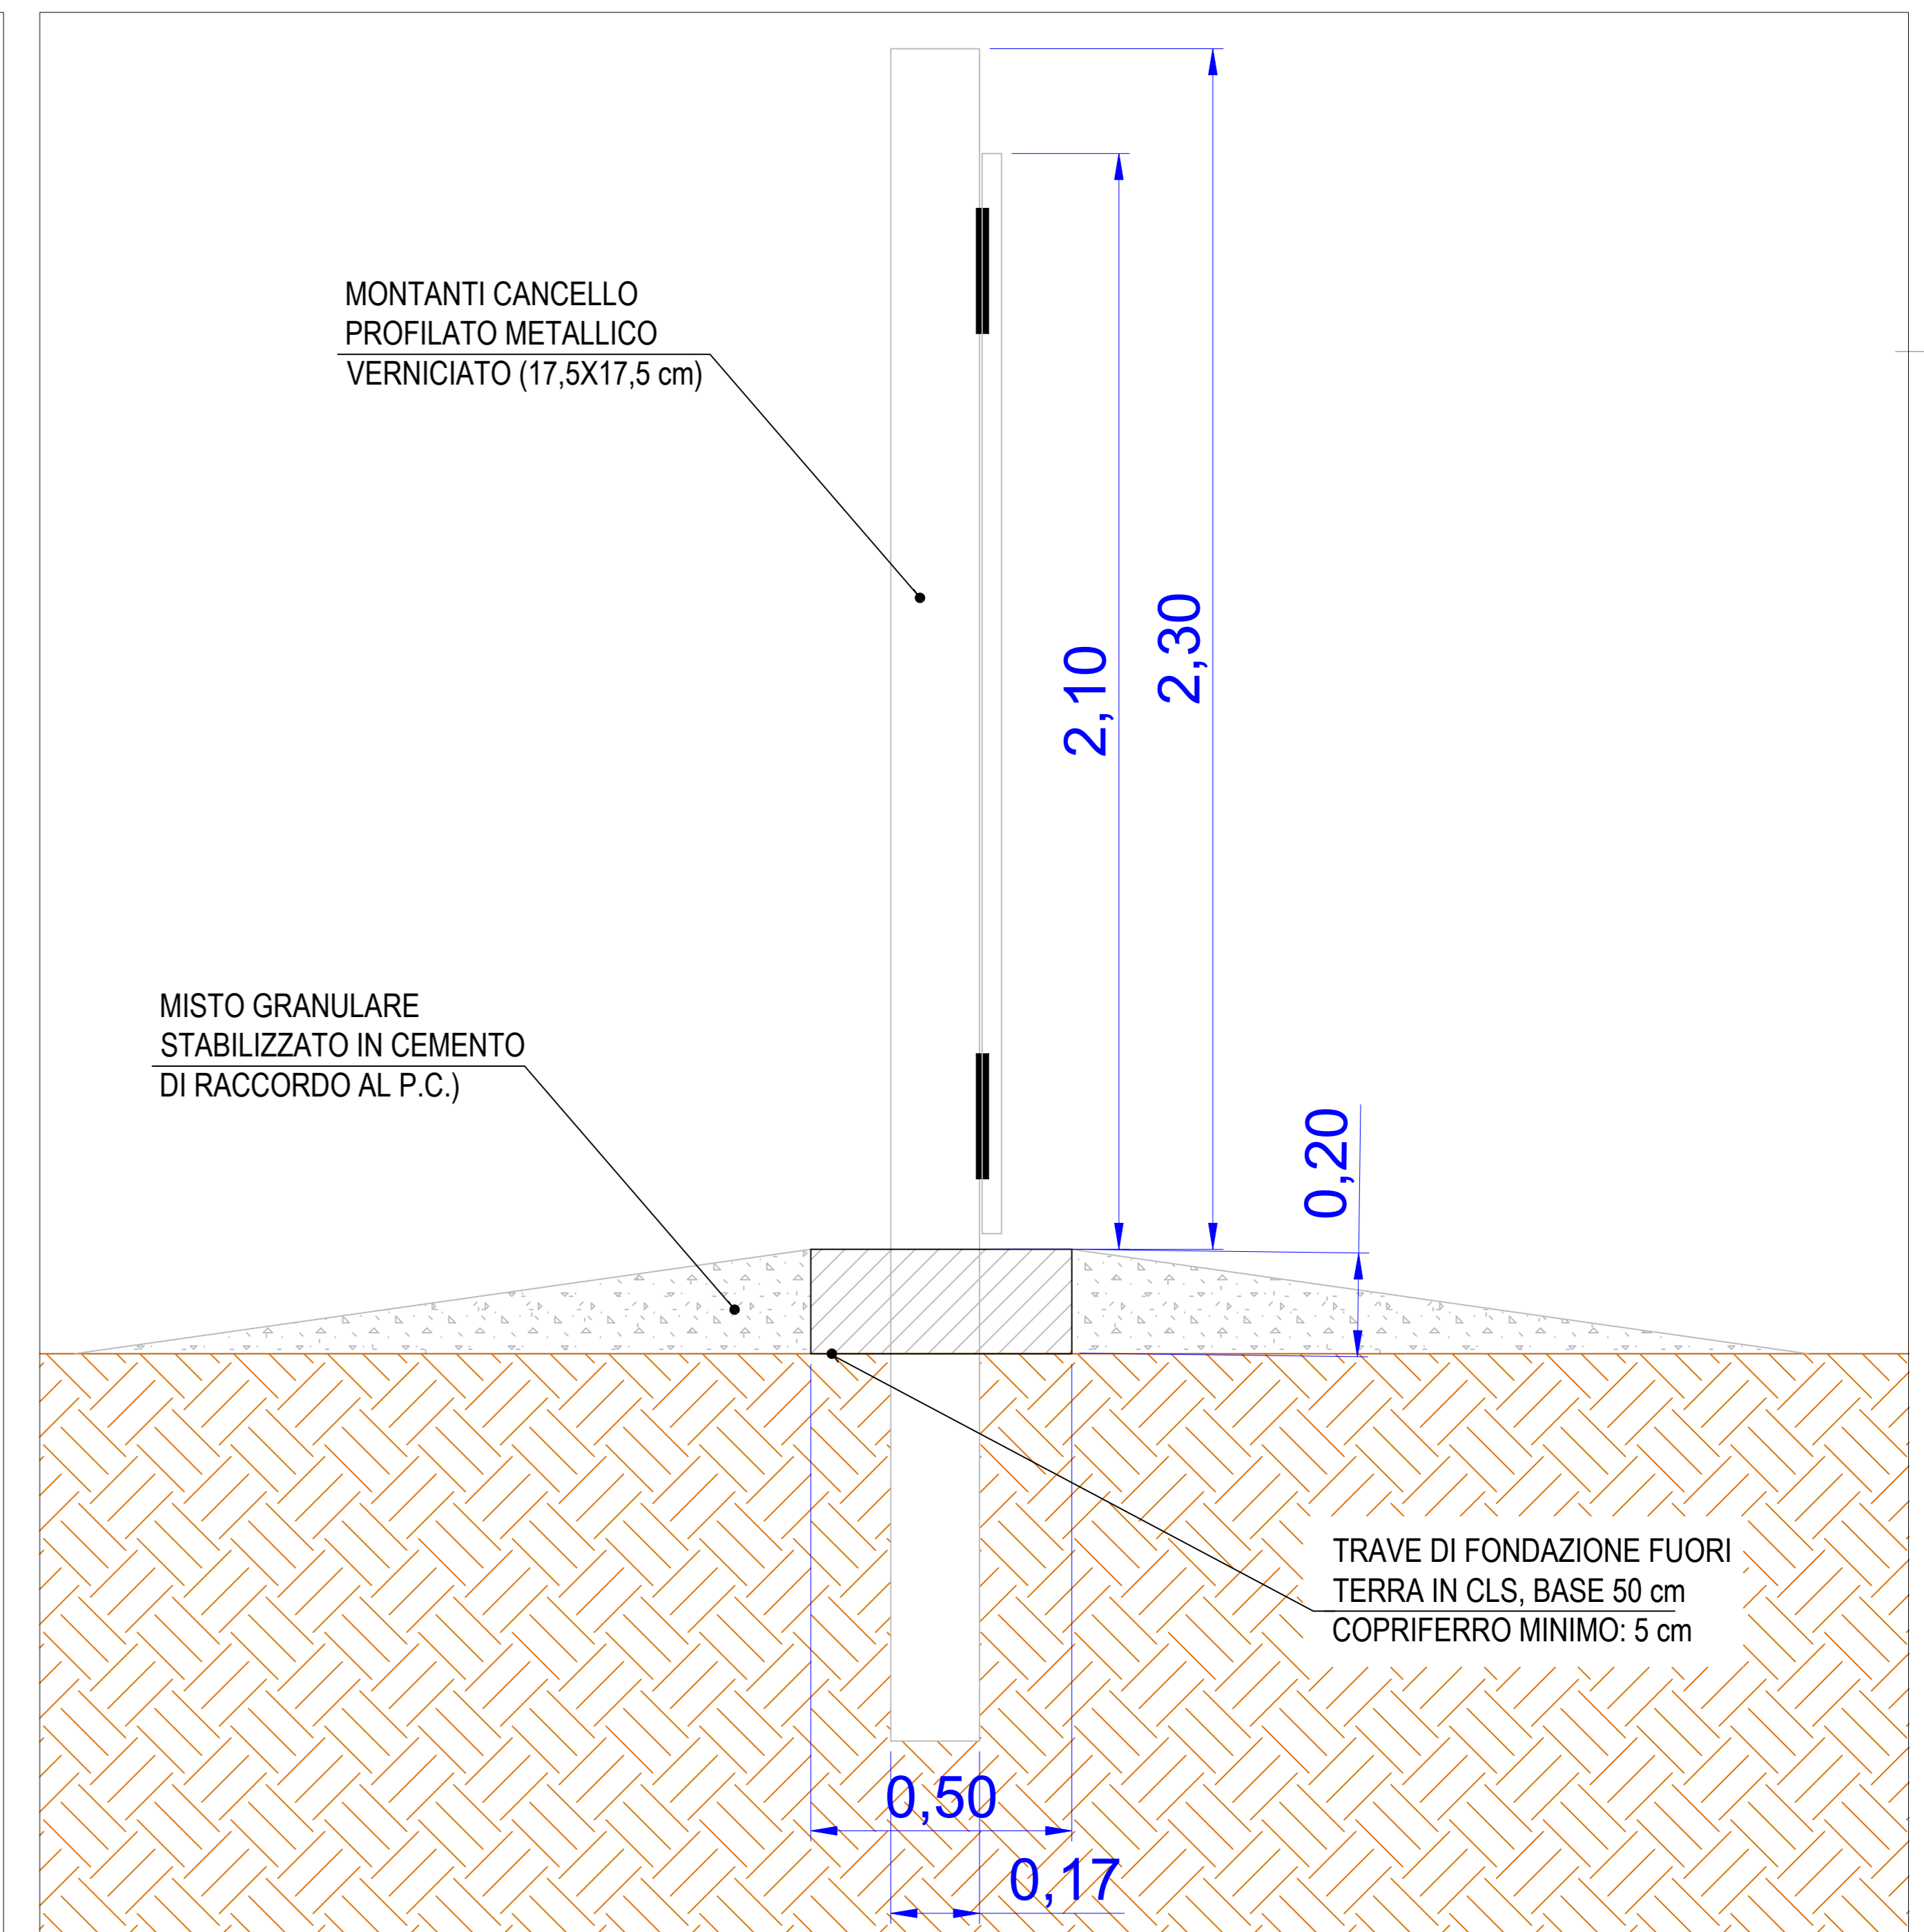

Recinzione - sezione Scala 1:10

CD-PE	00	09/11/2022	Emissione	F. Di Chiara	C. Pignatelli	N. Denaro	A. Liso
Stato di	Numero	Disegnato	Disegnato	BFP	BFP	Eni Plantula S.p.A.	Eni Plantula S.p.A.
Indice di	Revisione	Data	Disegnato	BFP	BFP	Eni Plantula S.p.A.	Eni Plantula S.p.A.
Logo	Conveniente	Denominazione	Commerciale	Nome	Progetto	ID Documento	Completato
Logo	Appaltatore	Denominazione	Commerciale	Nome	Progetto	ID Documento	Completato
Eni New Energy S.p.A. Progetto Impianto Fotovoltaico Brindisi Area Esterna				BRINFV00BADG0011 Commessa N. ID Documento Appaltatore			
Nome d'Impianto e Oggetto BRINDISI (BR) Fotovoltaico - Brindisi Area Esterna				Scala varie		Numero di pagine 1/1	
Titolo Documento Particolare cancelli e recinzioni							